


KAŞ

P23-d-03-d-2-c

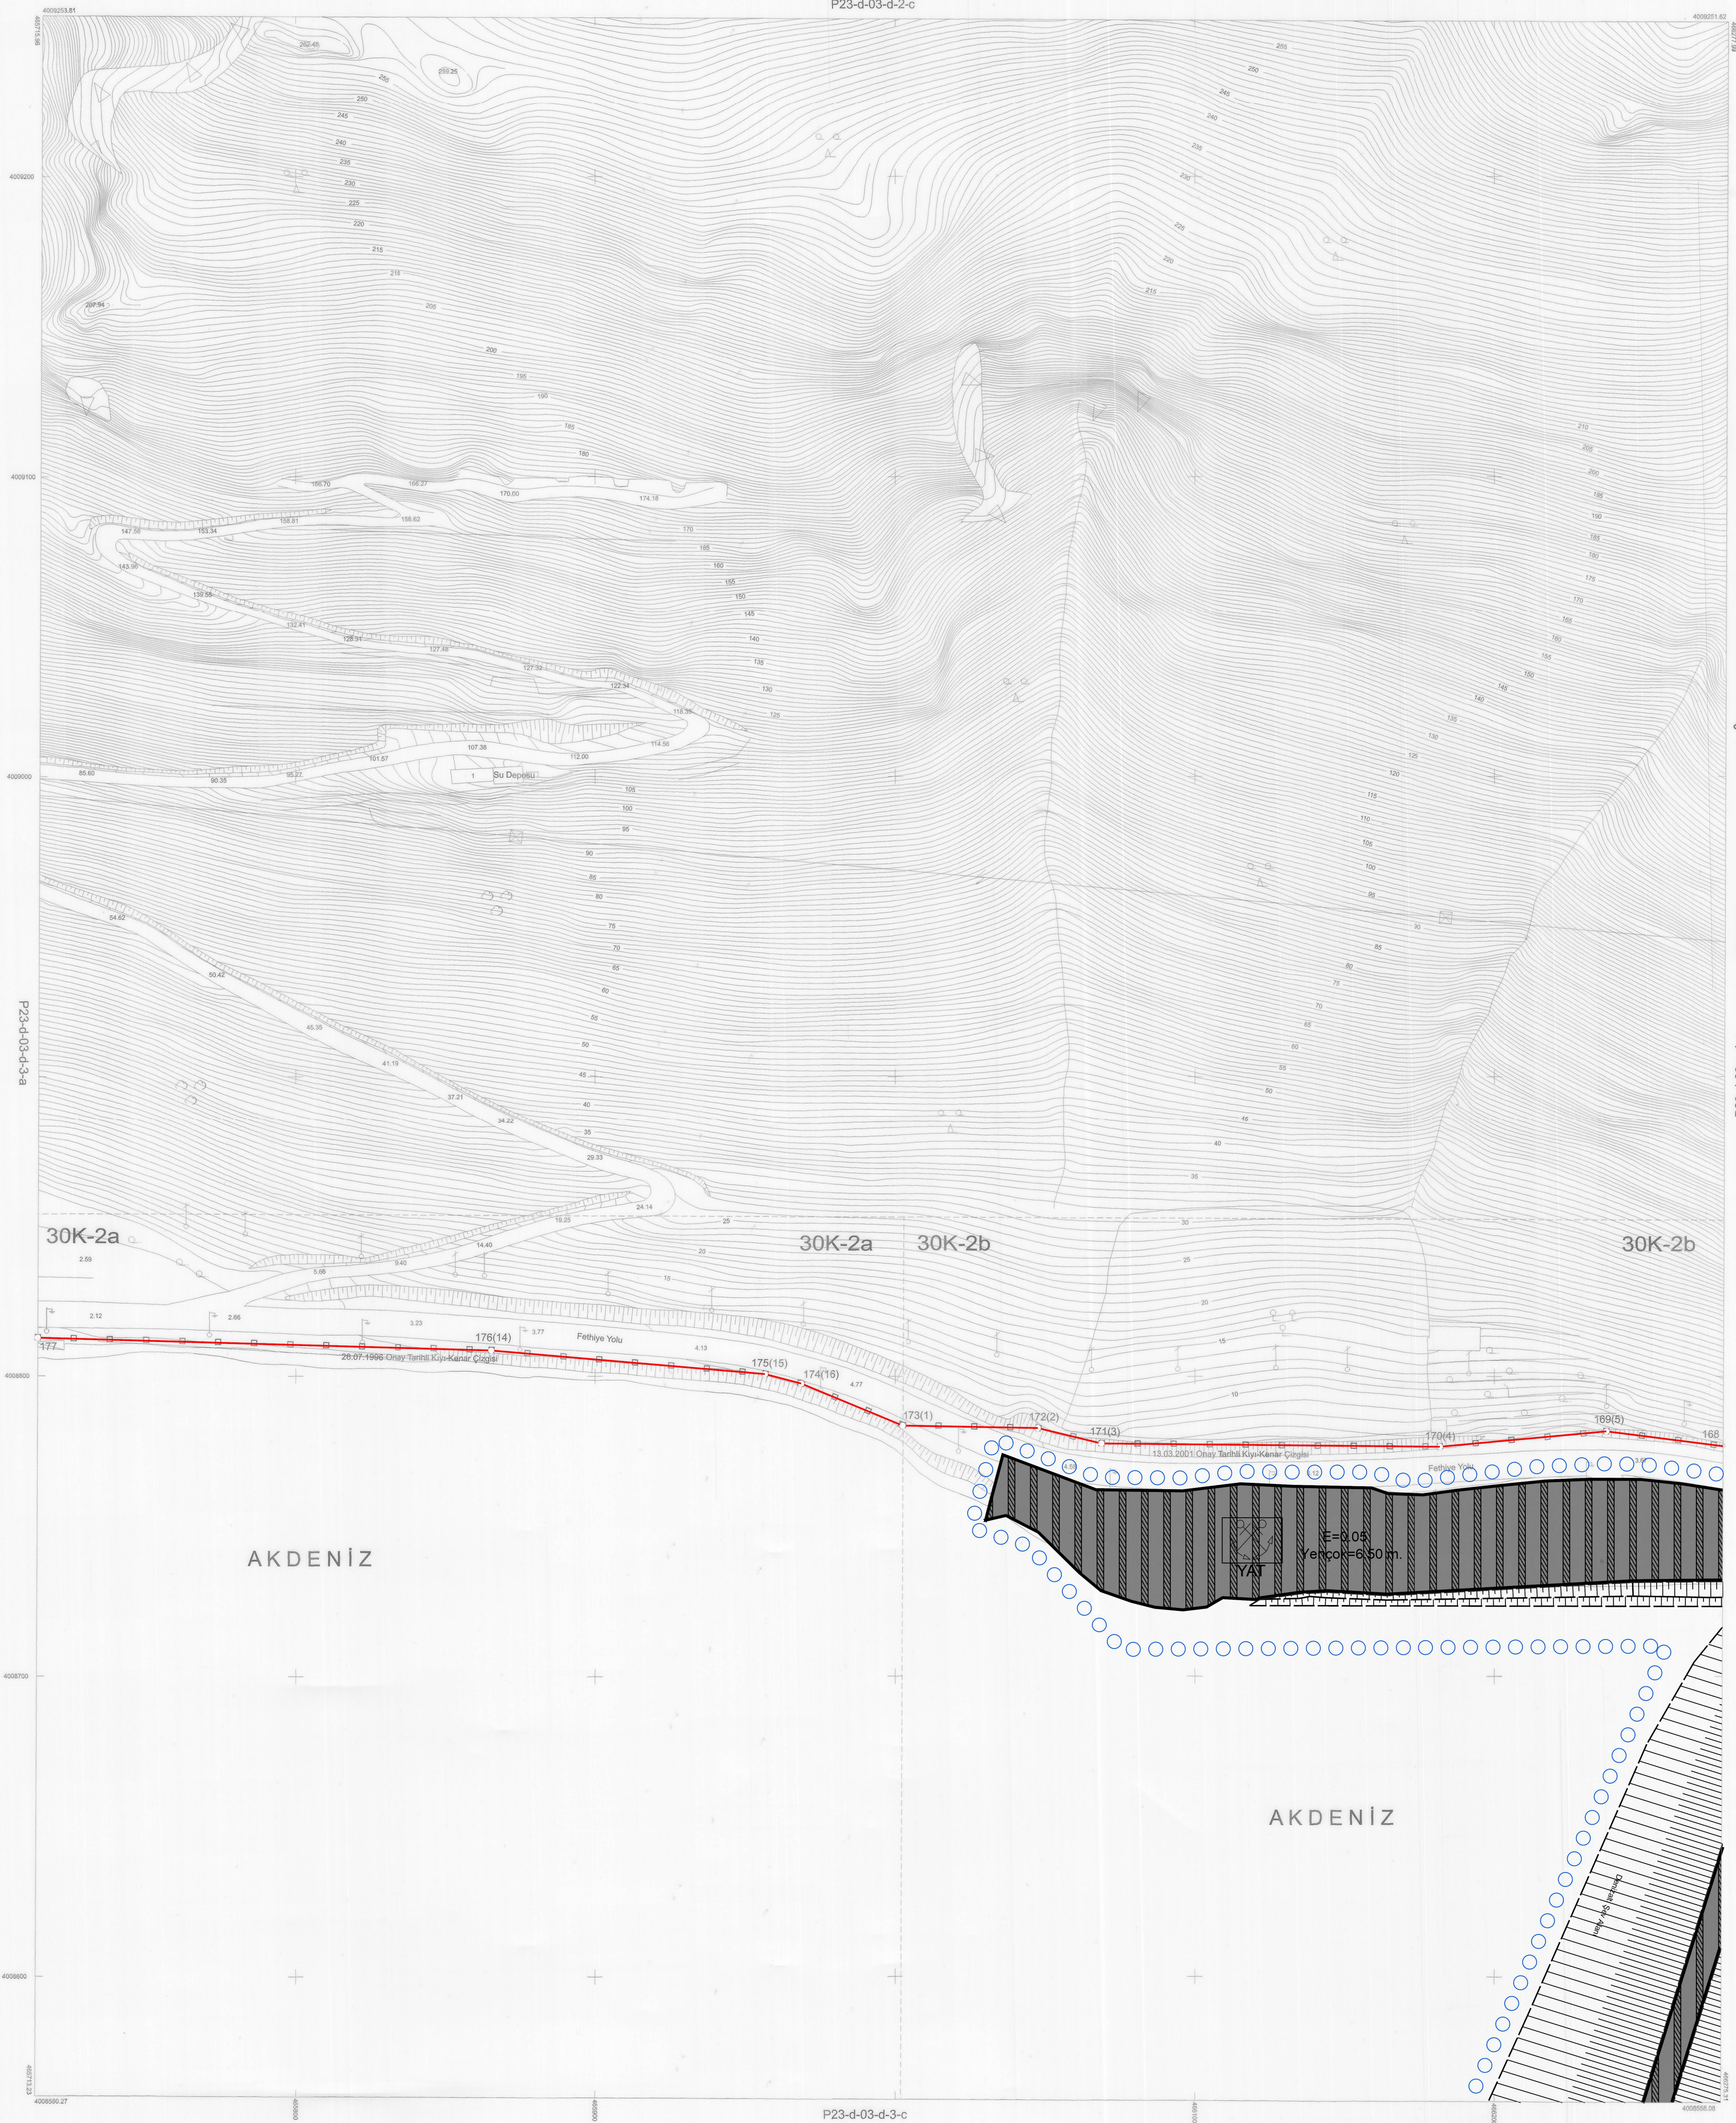

Fatih KOCABAŞ
Daire Başkanı

P23-d-03-c-4-a

TÜRKENİÇİ KÖRFEZ HRT. PNL LTD. ST.
TARAYIMAN ÜRETİM
KAS İŞİNE AİT 83 ADFT
1/1000 ÖLÇEKLİ HALHAZIR HARİTA
364 SAYILI İMAR YASASININ 7/A
MADESİNE GÖRE ÇIKARILAN
25.04.2008

Kontrol
Sureyya Altın
Harika Kocabaşoğlu MSH

a	b	a	b
1		2	
d	c	d	c
a	b	a	b
4		3	
d	c	d	c