


ANTALYA İLİ, FİNİKE İLÇESİ,
423-436-438 ORMAN BÖLMELERİ VE KALE MAHALLESİ
14 ADA 148 PARSEL VE YAKIN ÇEVRESİNİ
KAPSAYAN SPOR TESİS AMAÇLI(OKÇULUK, GÜREŞ VB.)
1/1000 ÖLÇEKLİ UYGULAMA İMAR PLANI DEĞİŞİKLİĞİ
PAFTA NO: P24-A-23-B-2-C

P24-A-23-B-2-A	P24-A-23-B-2-B	P24-A-24-A-1-A
P24-A-23-B-2-D	P24-A-23-B-2-C	P24-A-24-A-1-D
P24-A-23-B-3-A	P24-A-23-B-3-B	P24-A-24-A-4-A

Dosya No : 072932009
Plan No : TEP-07143443
Ölçek : 1/1000

Müellifi tarafından Antalya İli, Finike İlçesi
Beldiçe mevkî, 423-436-438 Orman Bölmeleri ve
Kale Mahallesi 14 ada 148 parsel ve yakın
çevresinde "Spor Tesisi (Okçuluk,Spor, Güreş
vb.)" kullanımı kararı getirilmesine ilişkin
hazırlanan 1/1000 ölçekli Uygulama İmar Planı
Değişikliği 1 Numaralı Cumhurbaşkanlığı
Kararnamesi 97(İ) maddesi hükümleri
kapsamında ve 3194 sayılı İmar Kanunun
yönetmelikleri uyarınca re'sen onaylanmıştır.

T.C.
ÇEVRE, ŞEHİRCİLİK VE
İKLİM DEĞİŞİKLİĞİ BAKANLIĞI
Mekânsal Planlama Genel Müdürlüğü

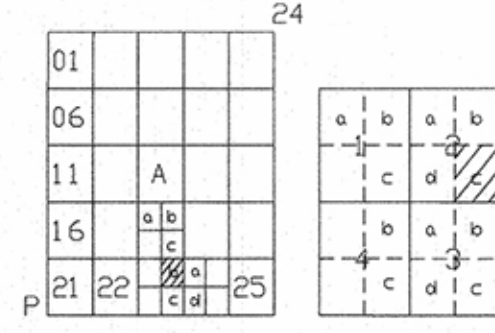

FİNİKE (ANTALYA) P24-a-23-b-2-c

GÖSTERİM

PLAN DEĞİŞİKLİĞİ ONAMA SINIRI

E = EMSAL

Yençok=...m BİNA YÜKSEKLİĞİ

YAPI YAKLAŞMA SINIRI

İLKOKUL ALANI

ORTAOKUL ALANI

AÇIK SPOR TESİSİ ALANI

CAMI

TAŞIT YOLU


YAYA YOLU VE BÖLGESİ

1/1000 Ölçekli Uygulama İmar Planı Plan Hükümleri

- Açık Spor Tesis Alanı; Spor Eğitim Amaçlı Açık Ve Kapalı Tesisler Ve Bu Tesislere Hizmet Veren, Konaklamalı Sosyal Tesisler, İbadet Ve Ticari Fonksiyonlar Yer Alabilir. Bu Alanlarda İnşaat Katsayısı Emsal =0.20 Kat Yüksekliği Yençok:3 Kat'tır.
- Vaziyet Planına Göre İşlem Yapılacaktır.
- Burada Belirtilmeyen Hususlar Finike İlçesi 1/1000 Ölçekli Uygulama İmar Planı Plan Hükümleri Ve İlgili Yönetmelikler Geçerlidir.



Ö:1/1000

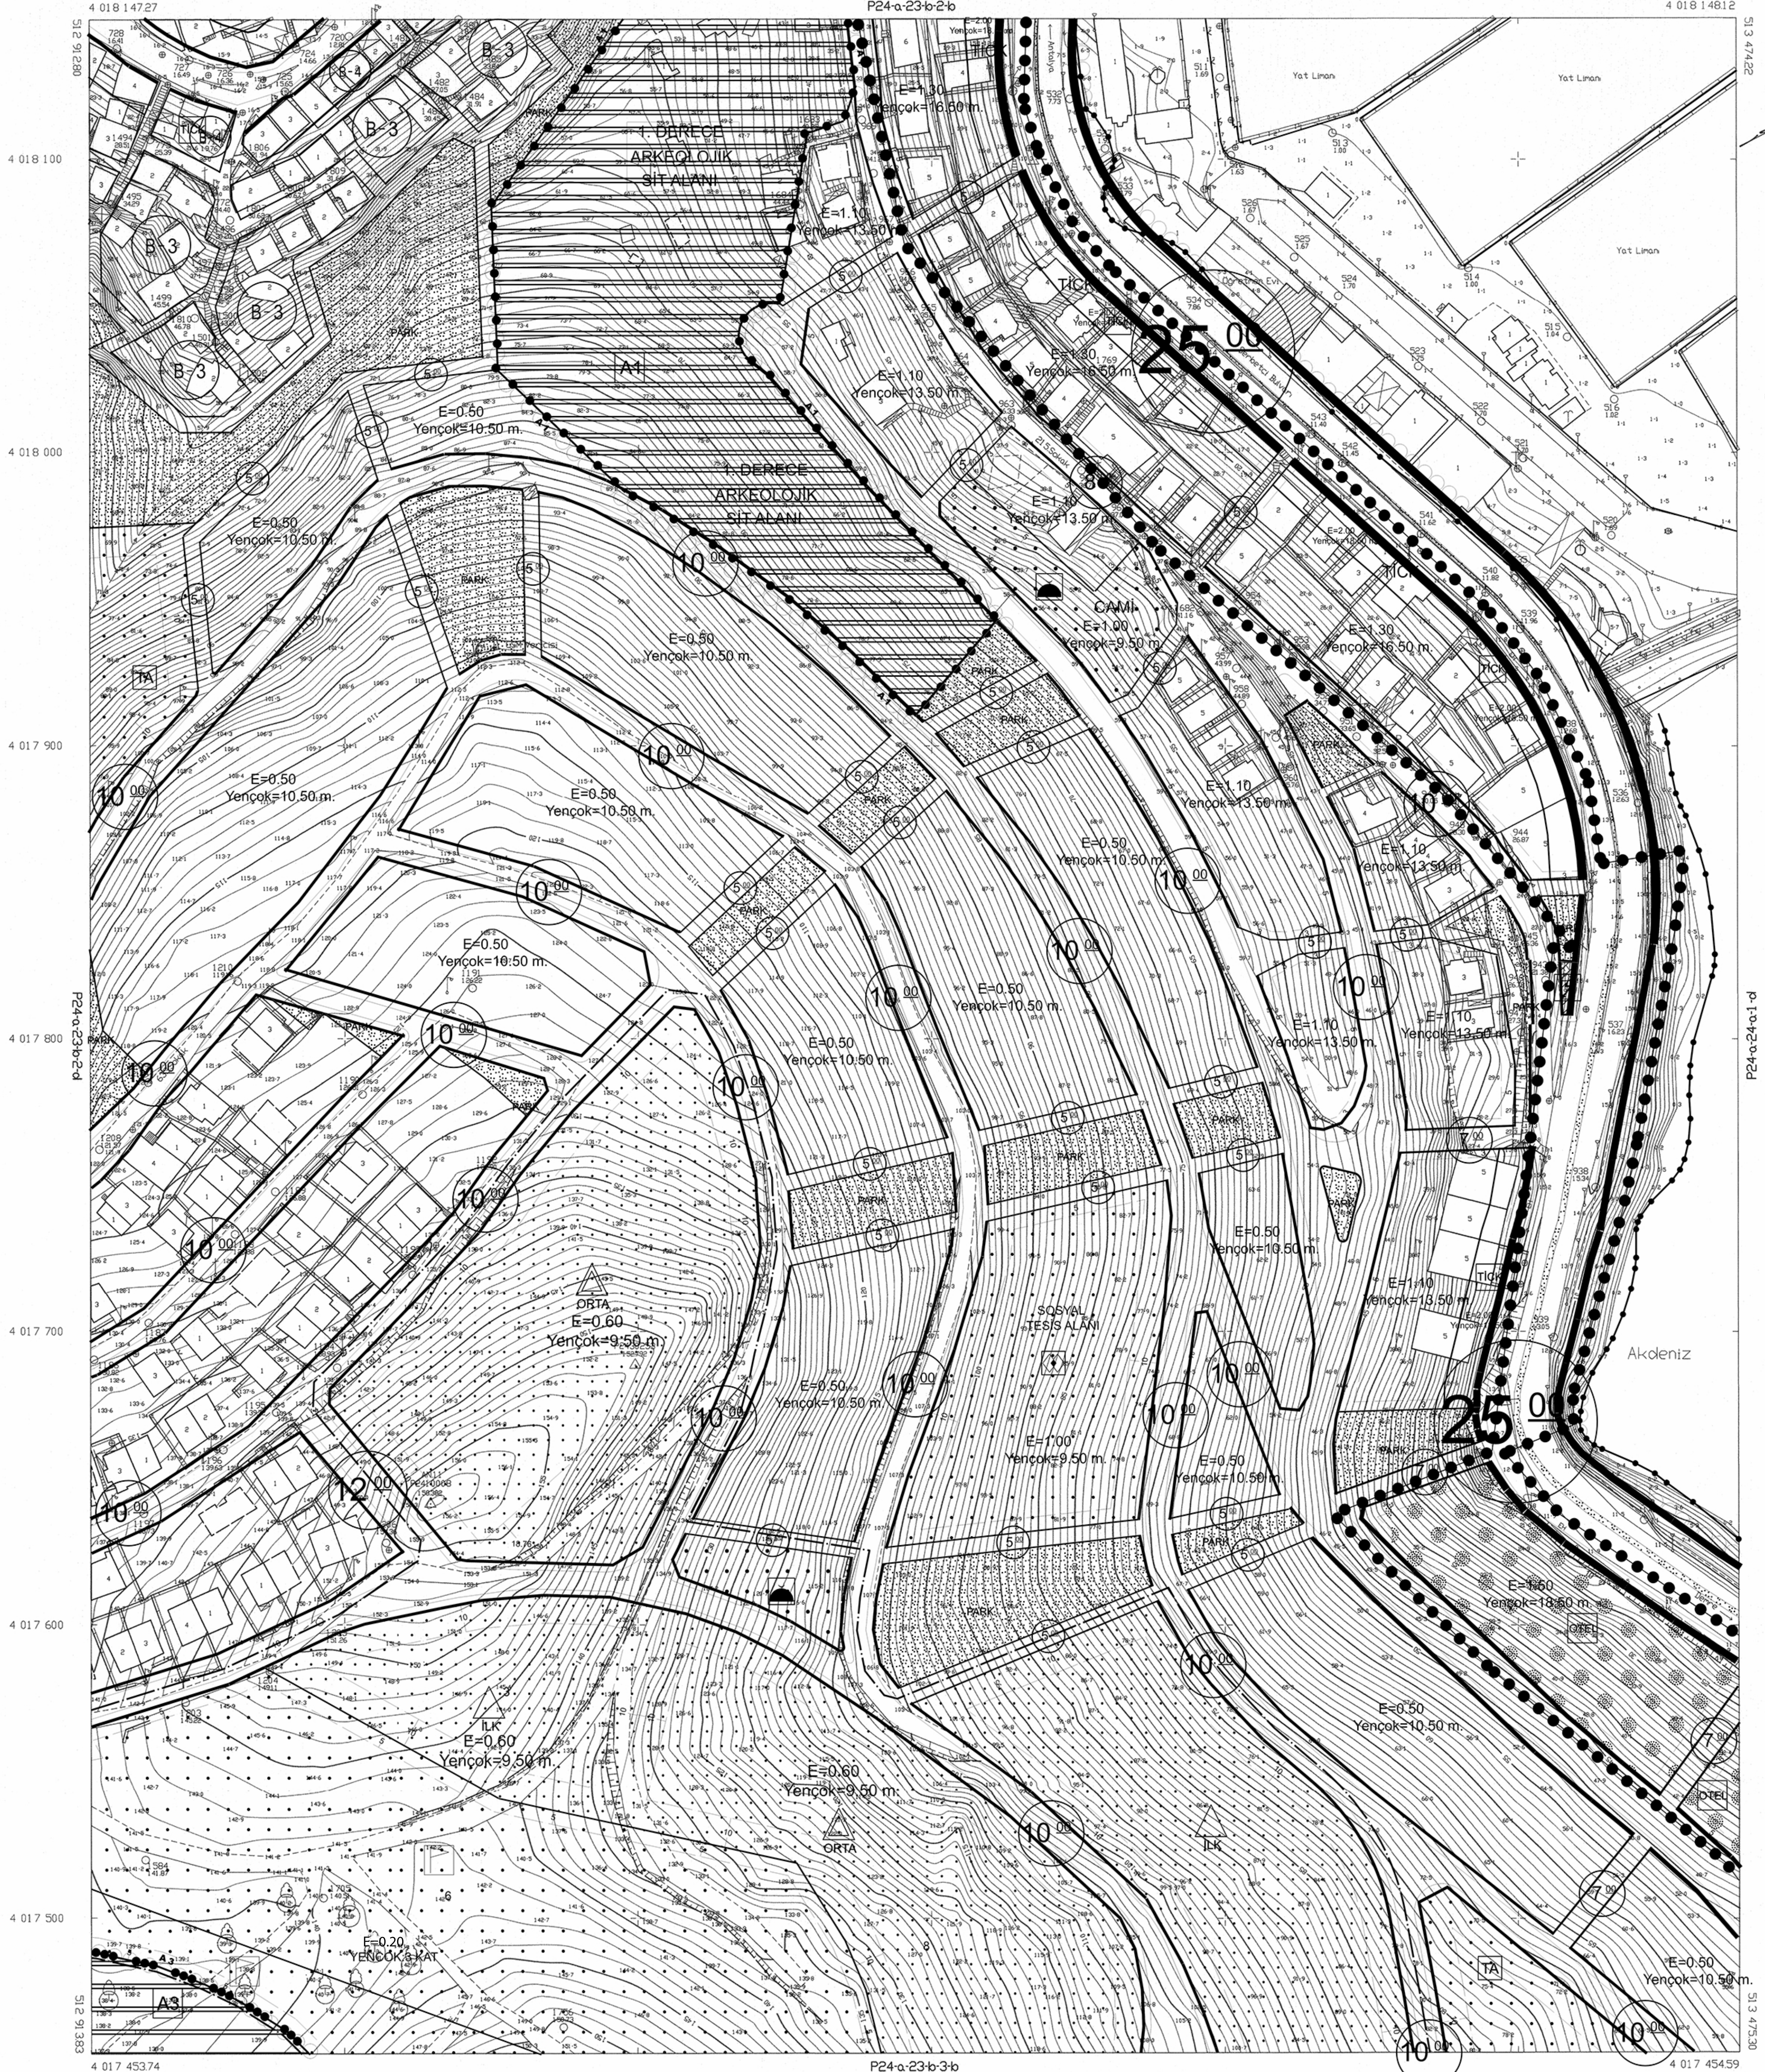

1/1000 KÖRGEYAT DİSTİFONK VE 2020-2
TİPİKALIN DİSTİFONK HATA TİC. LTD. STİ
TARAFINDAN YAPILAN 40 ADET HALIHAZIR
HARİTA ÇIKARILMIŞTIR

08/04/2024



İLLER BAKANLIĞI ANKARA ŞİRKETİ
ÇEVRE VE ŞEHİRCİLİK
MEKANSAL PLANLAMA DİREKSİYONU

FİNİKE
(ANTALYA)
P24-a-23-b-2-c

1/1000

MÜTEAHHİT ERTÜRK HARİTA MHH TİC. LTD. ŞTİ