

ANTALYA İLİ, FİNİKE İLÇESİ,
423-436-438 ORMAN BÖLMELERİ VE KALE MAHALLESİ
14 ADA 148 PARSEL VE YAKIN ÇEVRESİNİ
KAPSAYAN SPOR TESİS AMAÇLI(OKÇULUK, GÜREŞ VB.)
1/1000 ÖLÇEKLİ UYGULAMA İMAR PLANI DEĞİŞİKLİĞİ
PAFTA NO: P24-A-23-B-2-D

P24-A-23-B-1-B	P24-A-23-B-2-A	P24-A-23-B-2-B
P24-A-23-B-1-C	P24-A-23-B-2-D	P24-A-23-B-2-C
P24-A-23-B-1-B	P24-A-23-B-2-A	P24-A-23-B-2-B

Dosya No : 072932009
Plan No : UİP-07143443
Ölçek : 1/1000

Müellifi tarafından Antalya İli, Finike İlçesi
Beldiye mevkii, 423-436-438 Orman Bölmeleri ve
Kale Mahallesi 14 ada 148 parsel ve yakın
çevresinde "Spor Tesisi (Okçuluk, Güreş, vb.)"
kullanım kararı getirilmesine ilişkin
hazırlanan 1/1000 ölçekli Uygulama İmar Planı
Değişikliği 1 Numaralı Cumhurbaşkanlığı
Kararnamesi 97(c) maddesi hükümleri
kapsamında ve 3194 sayılı İmar Kanunu
yönetmelikleri uyarınca re'sen onaylanmıştır.

T.C.
ÇEVRE, ŞEHİRCİLİK VE
İKLİM DEĞİŞİKLİĞİ BAKANLIĞI
Mekânsal Planlama Genel Müdürlüğü a.

GÖSTERİM

PLAN DEĞİŞİKLİĞİ ONAMA SINIRI

E = EMSAL

Yençok=...m BİNA YÜKSEKLİĞİ

YAPI YAKLAŞMA SINIRI


AÇIK SPOR TESİSİ ALANI

PARK


TAŞIT YOLU

1/1000 Ölçekli Uygulama İmar Planı Plan Hükümleri

- Açık Spor Tesis Alanı; Spor Eğitim Amaçlı Açık Ve Kapalı Tesisler Ve Bu Tesislere Hizmet Veren, Konaklamalı Sosyal Tesisler, İbadet Ve Ticari Fonksiyonlar Yer Alabilir. Bu Alanlarda İnşaat Katsayısı Emsal =0.20 Kat Yüksekliği Yençok:3 Kat'tır.
- Vaziyet Planına Göre İşlem Yapılacaktır.
- Burada Belirtilmeyen Hususlar Finike İlçesi 1/1000 Ölçekli Uygulama İmar Planı Plan Hükümleri Ve İlgili Yönetmelikler Geçerlidir.

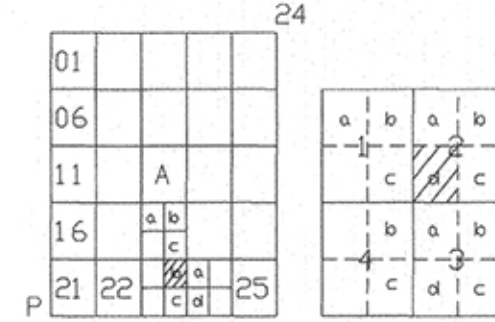

FINİKE (ANTALYA) P24-a-23-b-2-d

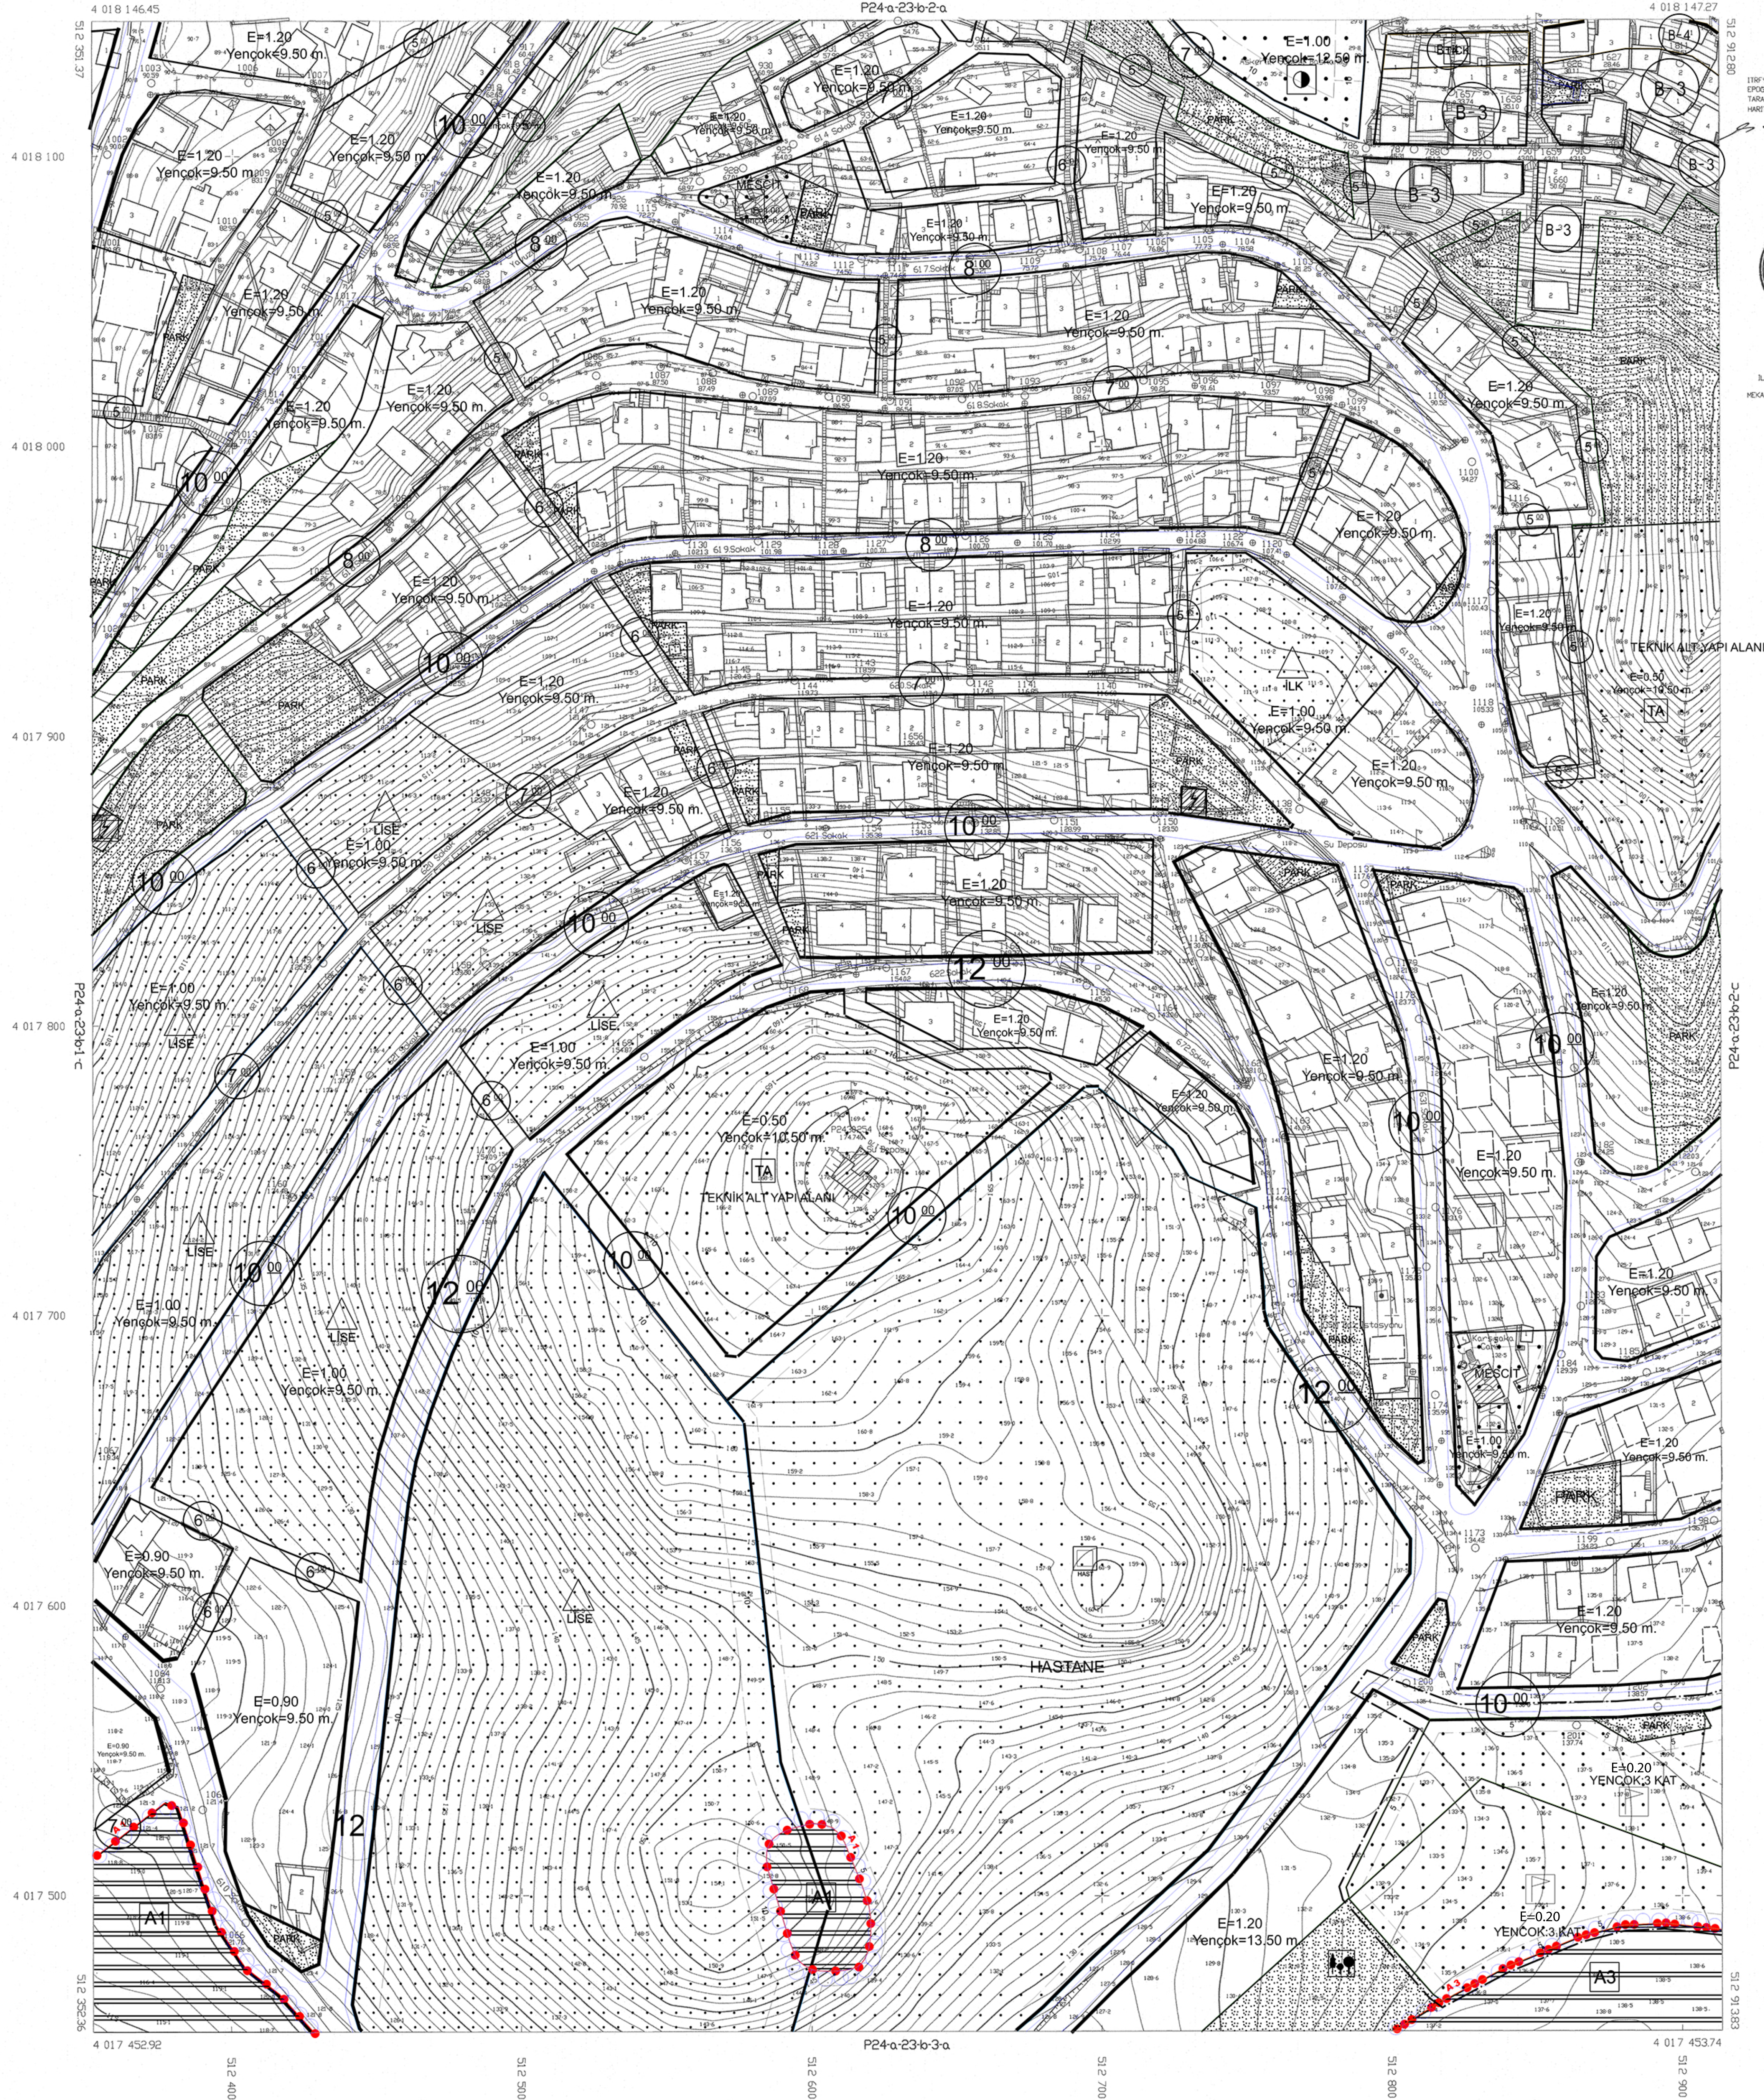

1:10000 KÖRGEYERİSTİRENDİ VE 80000
EPİGRAFA ERTÜRK HARİTA HAH TİC. LTD. ŞTİ.
TARAFINDAN YAPILAN 40 ADIT HALIHAZIR
HARİTA ÇIKARILMIŞTIR.

QV/ 04 /2014



İLLER BANKASI ANONİM ŞİRKETİ
İSPAN HAZIR GÖRÜMLÜ
MEKÂNSAL PLANLAMA BAKİRETTİ BAŞKİRETTİ

FINİKE
(ANTALYA)
P24-a-23-b-2-d

1/1000

MÜTEAHHİT: ERTÜRK HARİTA HAH TİC. LTD. ŞTİ.