ARTVİN

(Borçka-Artvin)

F47-b-21-c-1-a

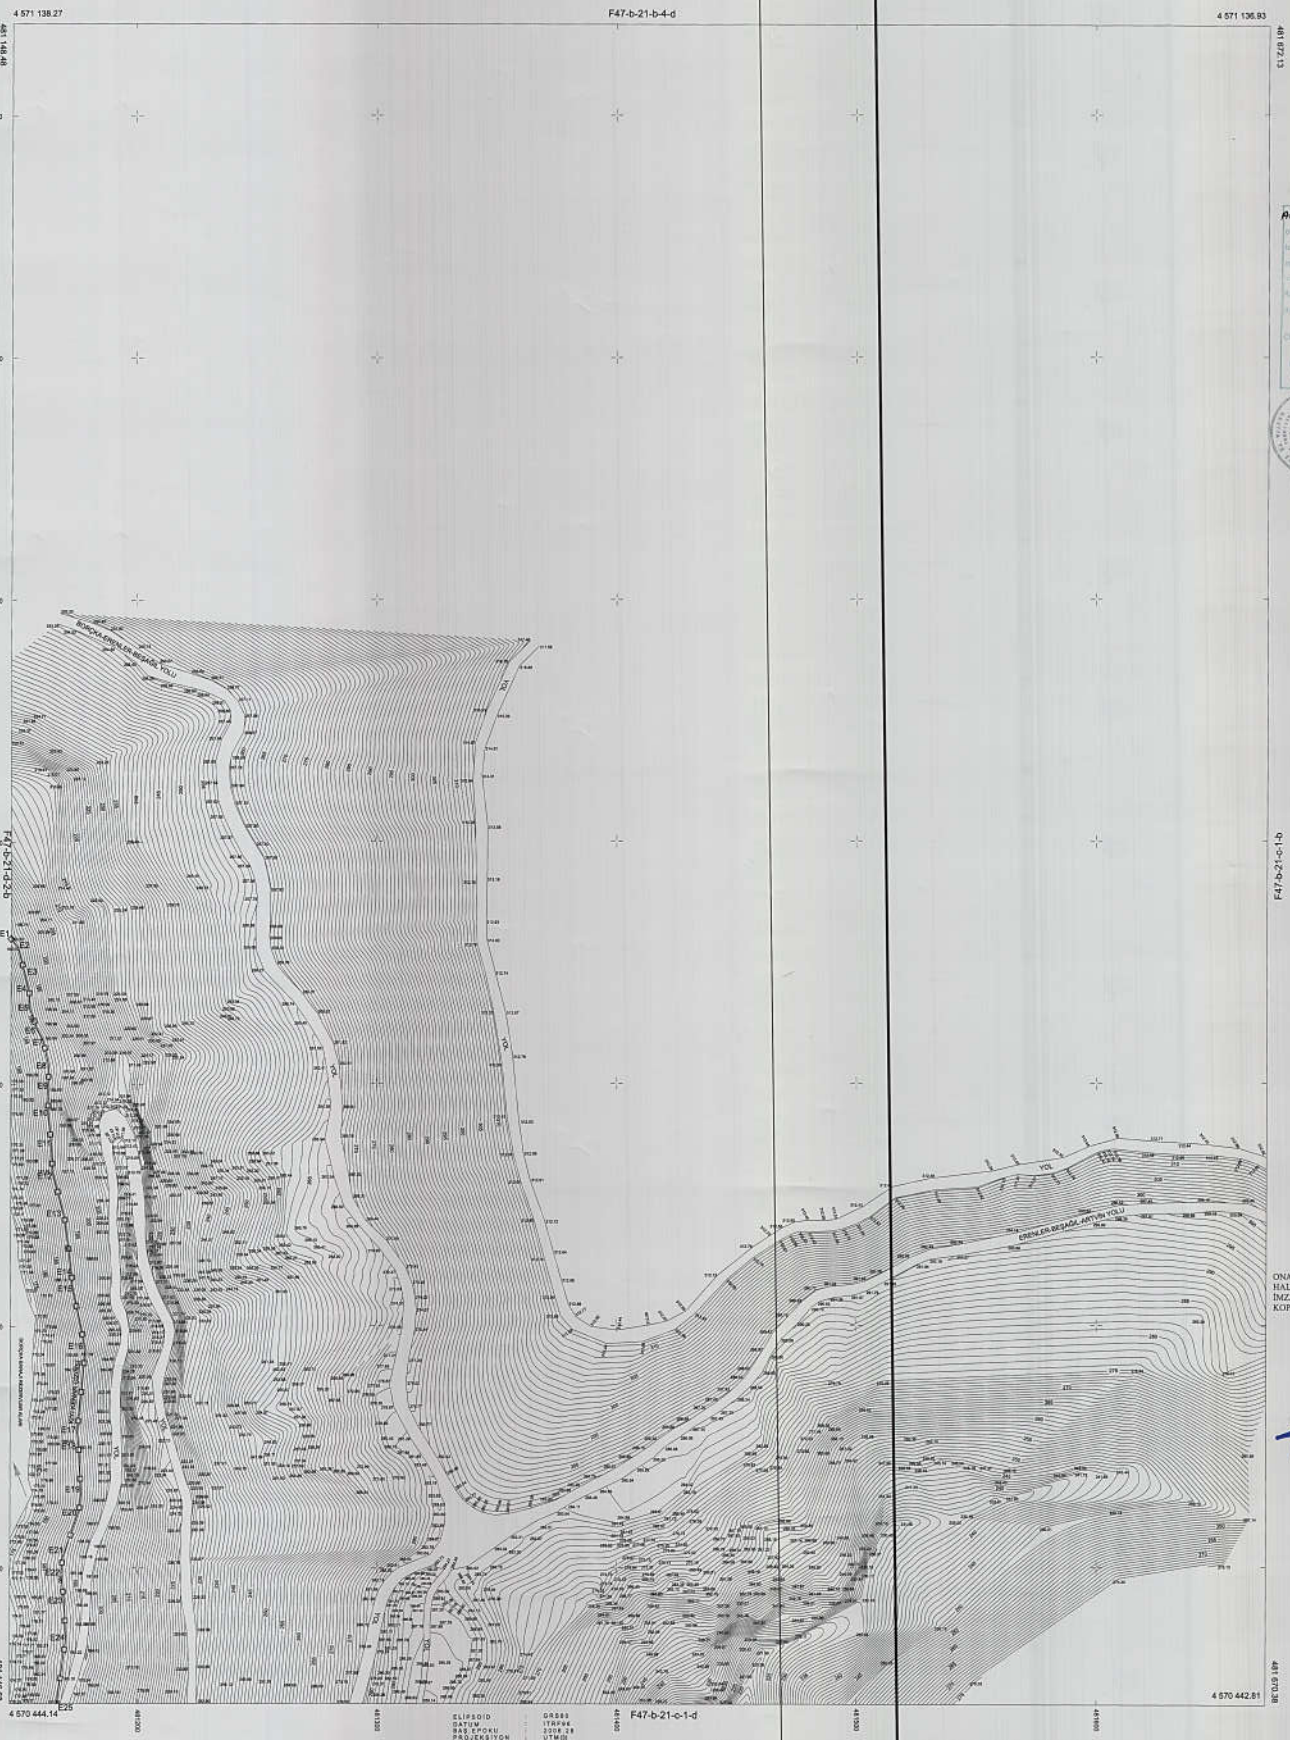

ELİPSOİD : GRS80
DATUM : ITRF96
BAŞ EPOKU : 2008.28
PROJEKSİYON : UTM(0)

1/1000

3621 SAYILI KANUNUN UYGULANMASINA DAİR YÖNETMELİĞİN 8.MADDESİNE GÖRE İŞLEM YAPILARAK KOMİSYONUMUZCA İMZALANMIŞTIR. 23/09/2020

BAŞKAN	ÜYE	ÜYE	ÜYE	ÜYE
Mehmet YÜKSEL	Asu LOÇ	Sedat ALÇIN	Serkan ÖZKAN	Adnan BİLGİN
Çevre ve Şehircilik İl Md.	Çevre ve Şehircilik İl Md.	Çevre ve Şehircilik İl Md.	Çevre ve Şehircilik İl Md.	Ziraat Mühendisi Tarım ve Orman İl Md.

Artvin Valiliğince
20.2.21
ÇEVRE VE ŞEHİRCİLİK BAKANLIĞI
Mekanizm Planlama Genel Müdürlüğü

Fatih KOCABAŞ
Döne Başkanı

ONAYLI 1/1000 ÖLÇEKLİ HALİHAZIR HARİTA PAFTASININ İMZA ve ONAY KISIMLARI KOPYALANARAK AKTARILMIŞTIR.

Sedat ALÇIN
Katip Çiçek
Çevre ve Şehircilik İl Müdür V.