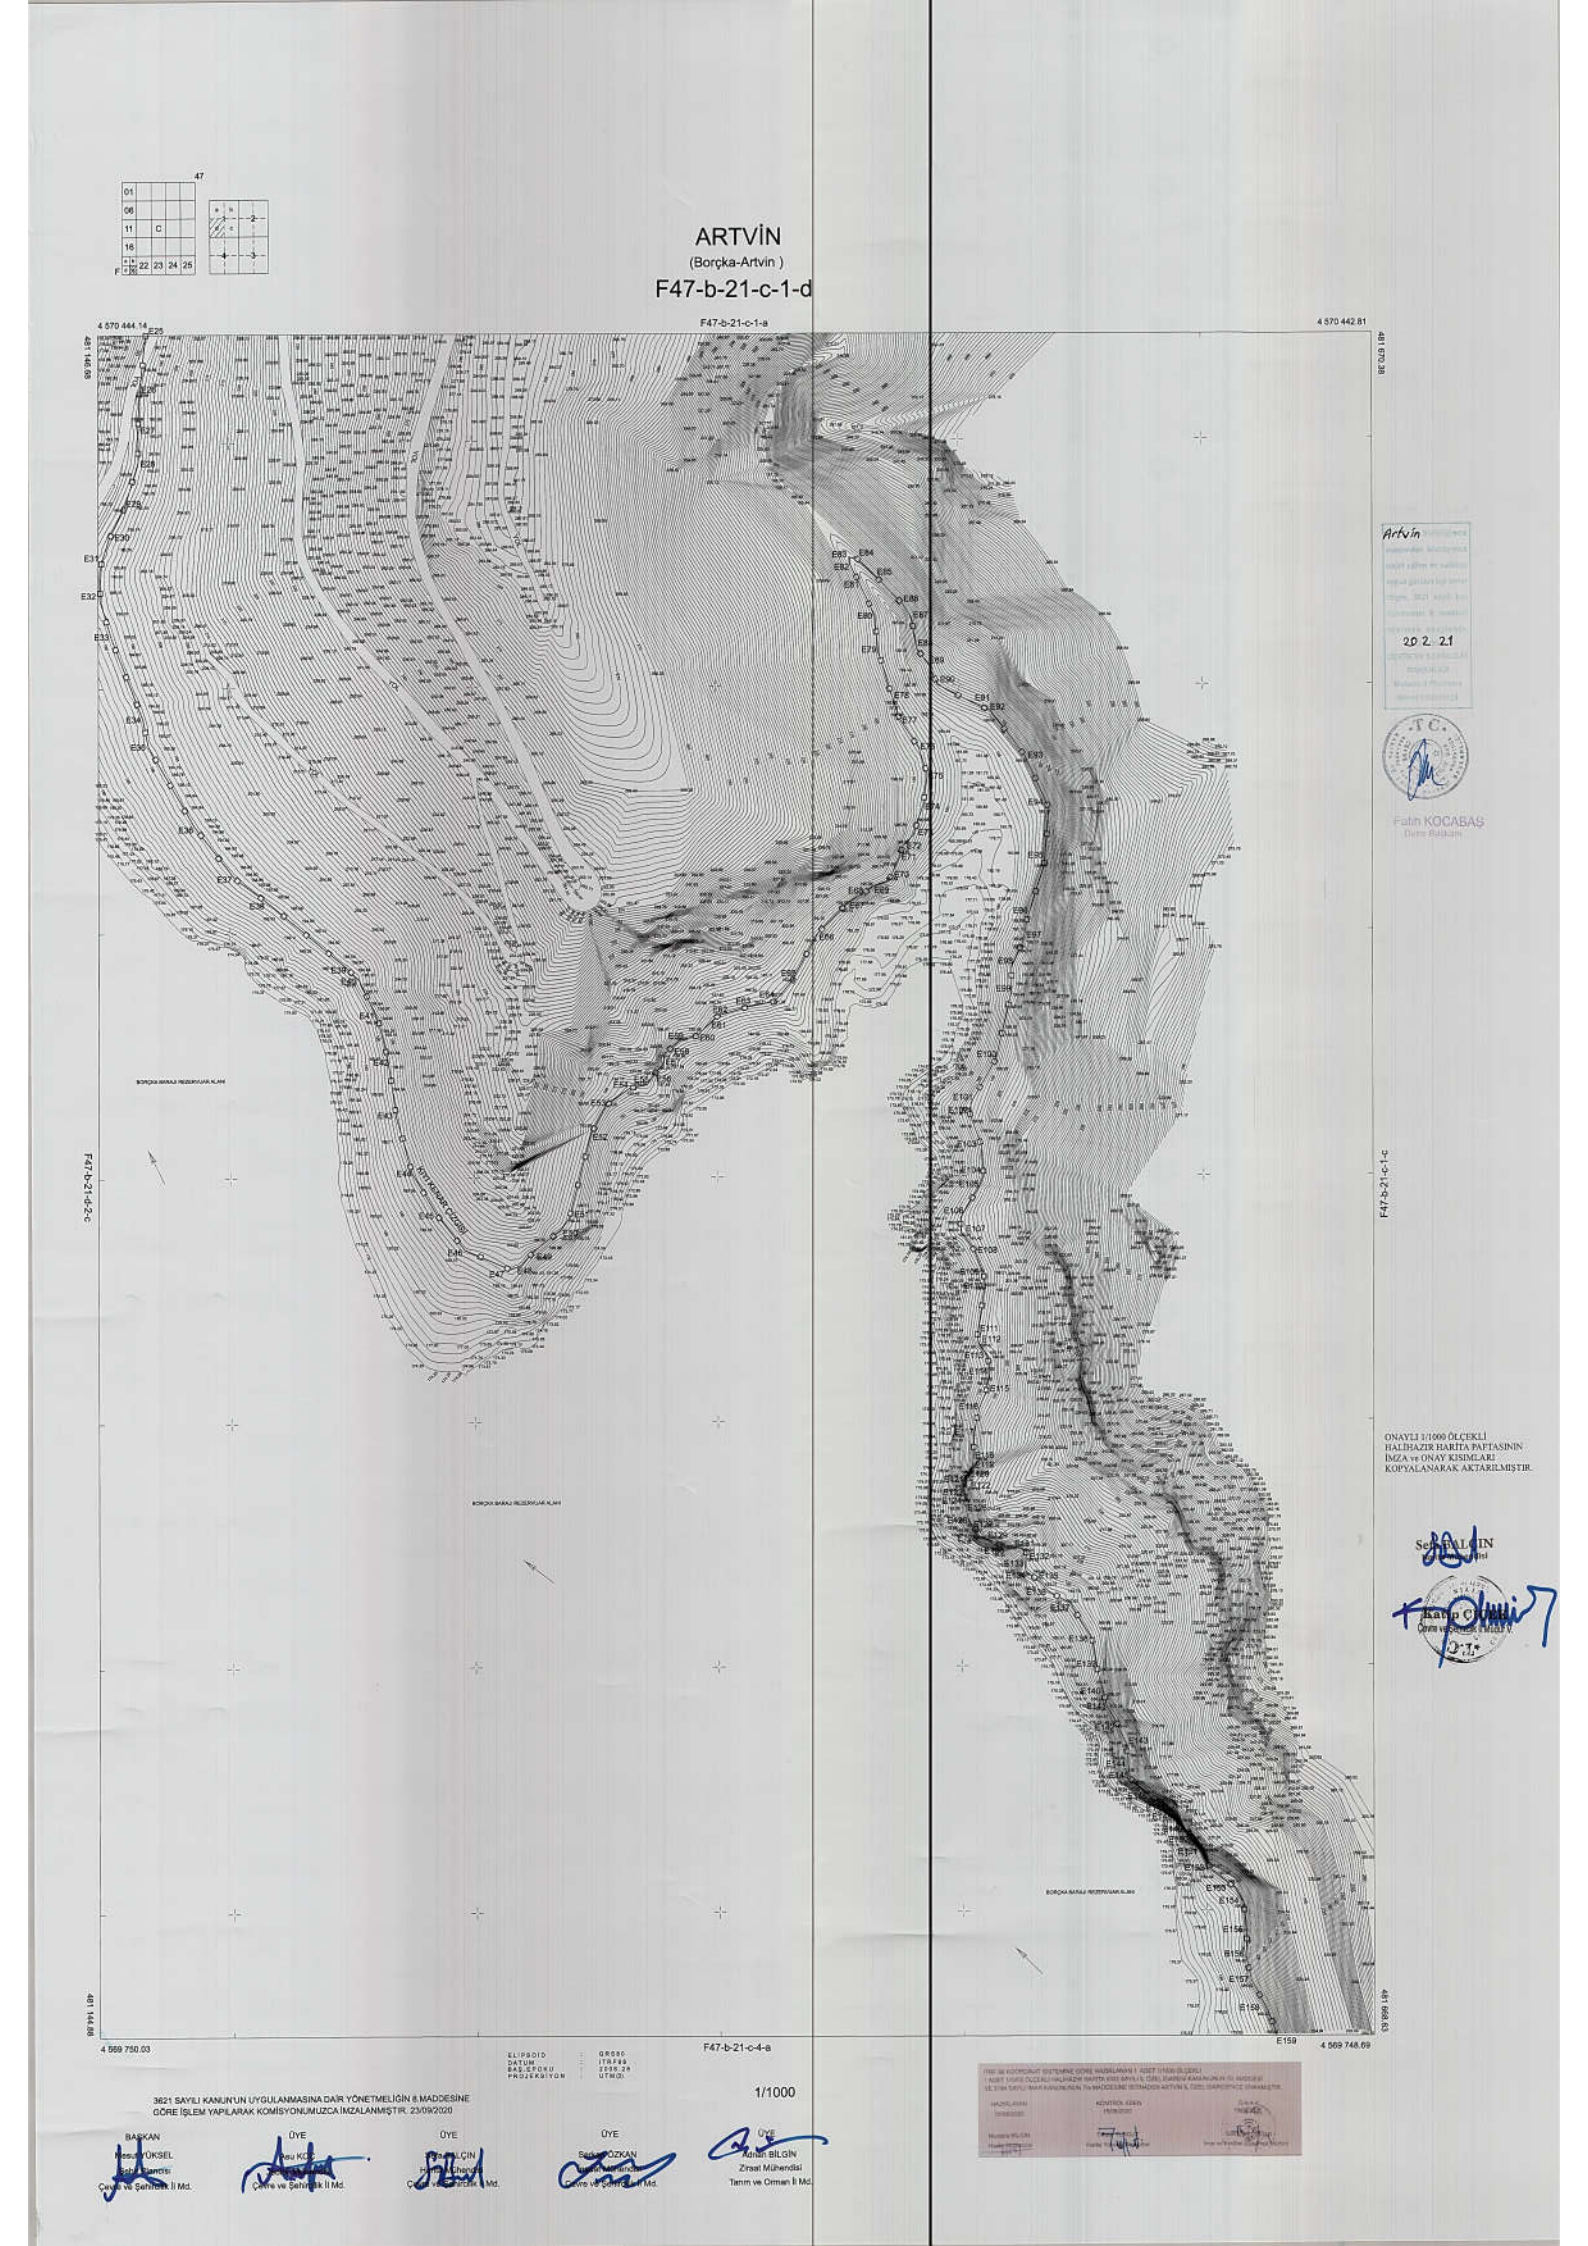
ARTVİN
(Borçka-Artvin)
F47-b-21-c-1-d
F47-b-21-c-1-a
4 570 444.14
4 570 442.81
481 146.68
481 018.36
F47-b-21-c-1-c
F47-b-21-c-2-c
4 569 750.03
4 569 748.69
481 144.88
481 966.63
F47-b-21-c-4-a
ELİPSOİD : GRS80
DATUM : ITRF96
BAŞ.EPOKU : 2009.29
PROJEKSİYON : UTM(3)
1/1000
3621 SAYILI KANUN'UN UYGULANMASINA DAİR YÖNETMELİĞİN 8.MADDESİNE
GÖRE İŞLEM YAPILARAK KOMİSYONUMUZCA İMZALANMIŞTIR. 23/09/2020
BAŞKAN
ÜYE
ÜYE
ÜYE
ÜYE
Çevre ve Şehircilik İl Md.
Çevre ve Şehircilik İl Md.
Çevre ve Şehircilik İl Md.
Çevre ve Şehircilik İl Md.
Tanım ve Orman İl Md.
Artvin
20 2. 21
Fatih KOCABAŞ
ONAYLI 1/1000 ÖLÇEKLİ
HALİHAZIR HARİTA PAFTASININ
İMZA ve ONAY KISIMLARI
KOPYALANARAK AKTARILMIŞTIR.