BORÇKA
(ARTVİN)
F47-a-14-c-1-d

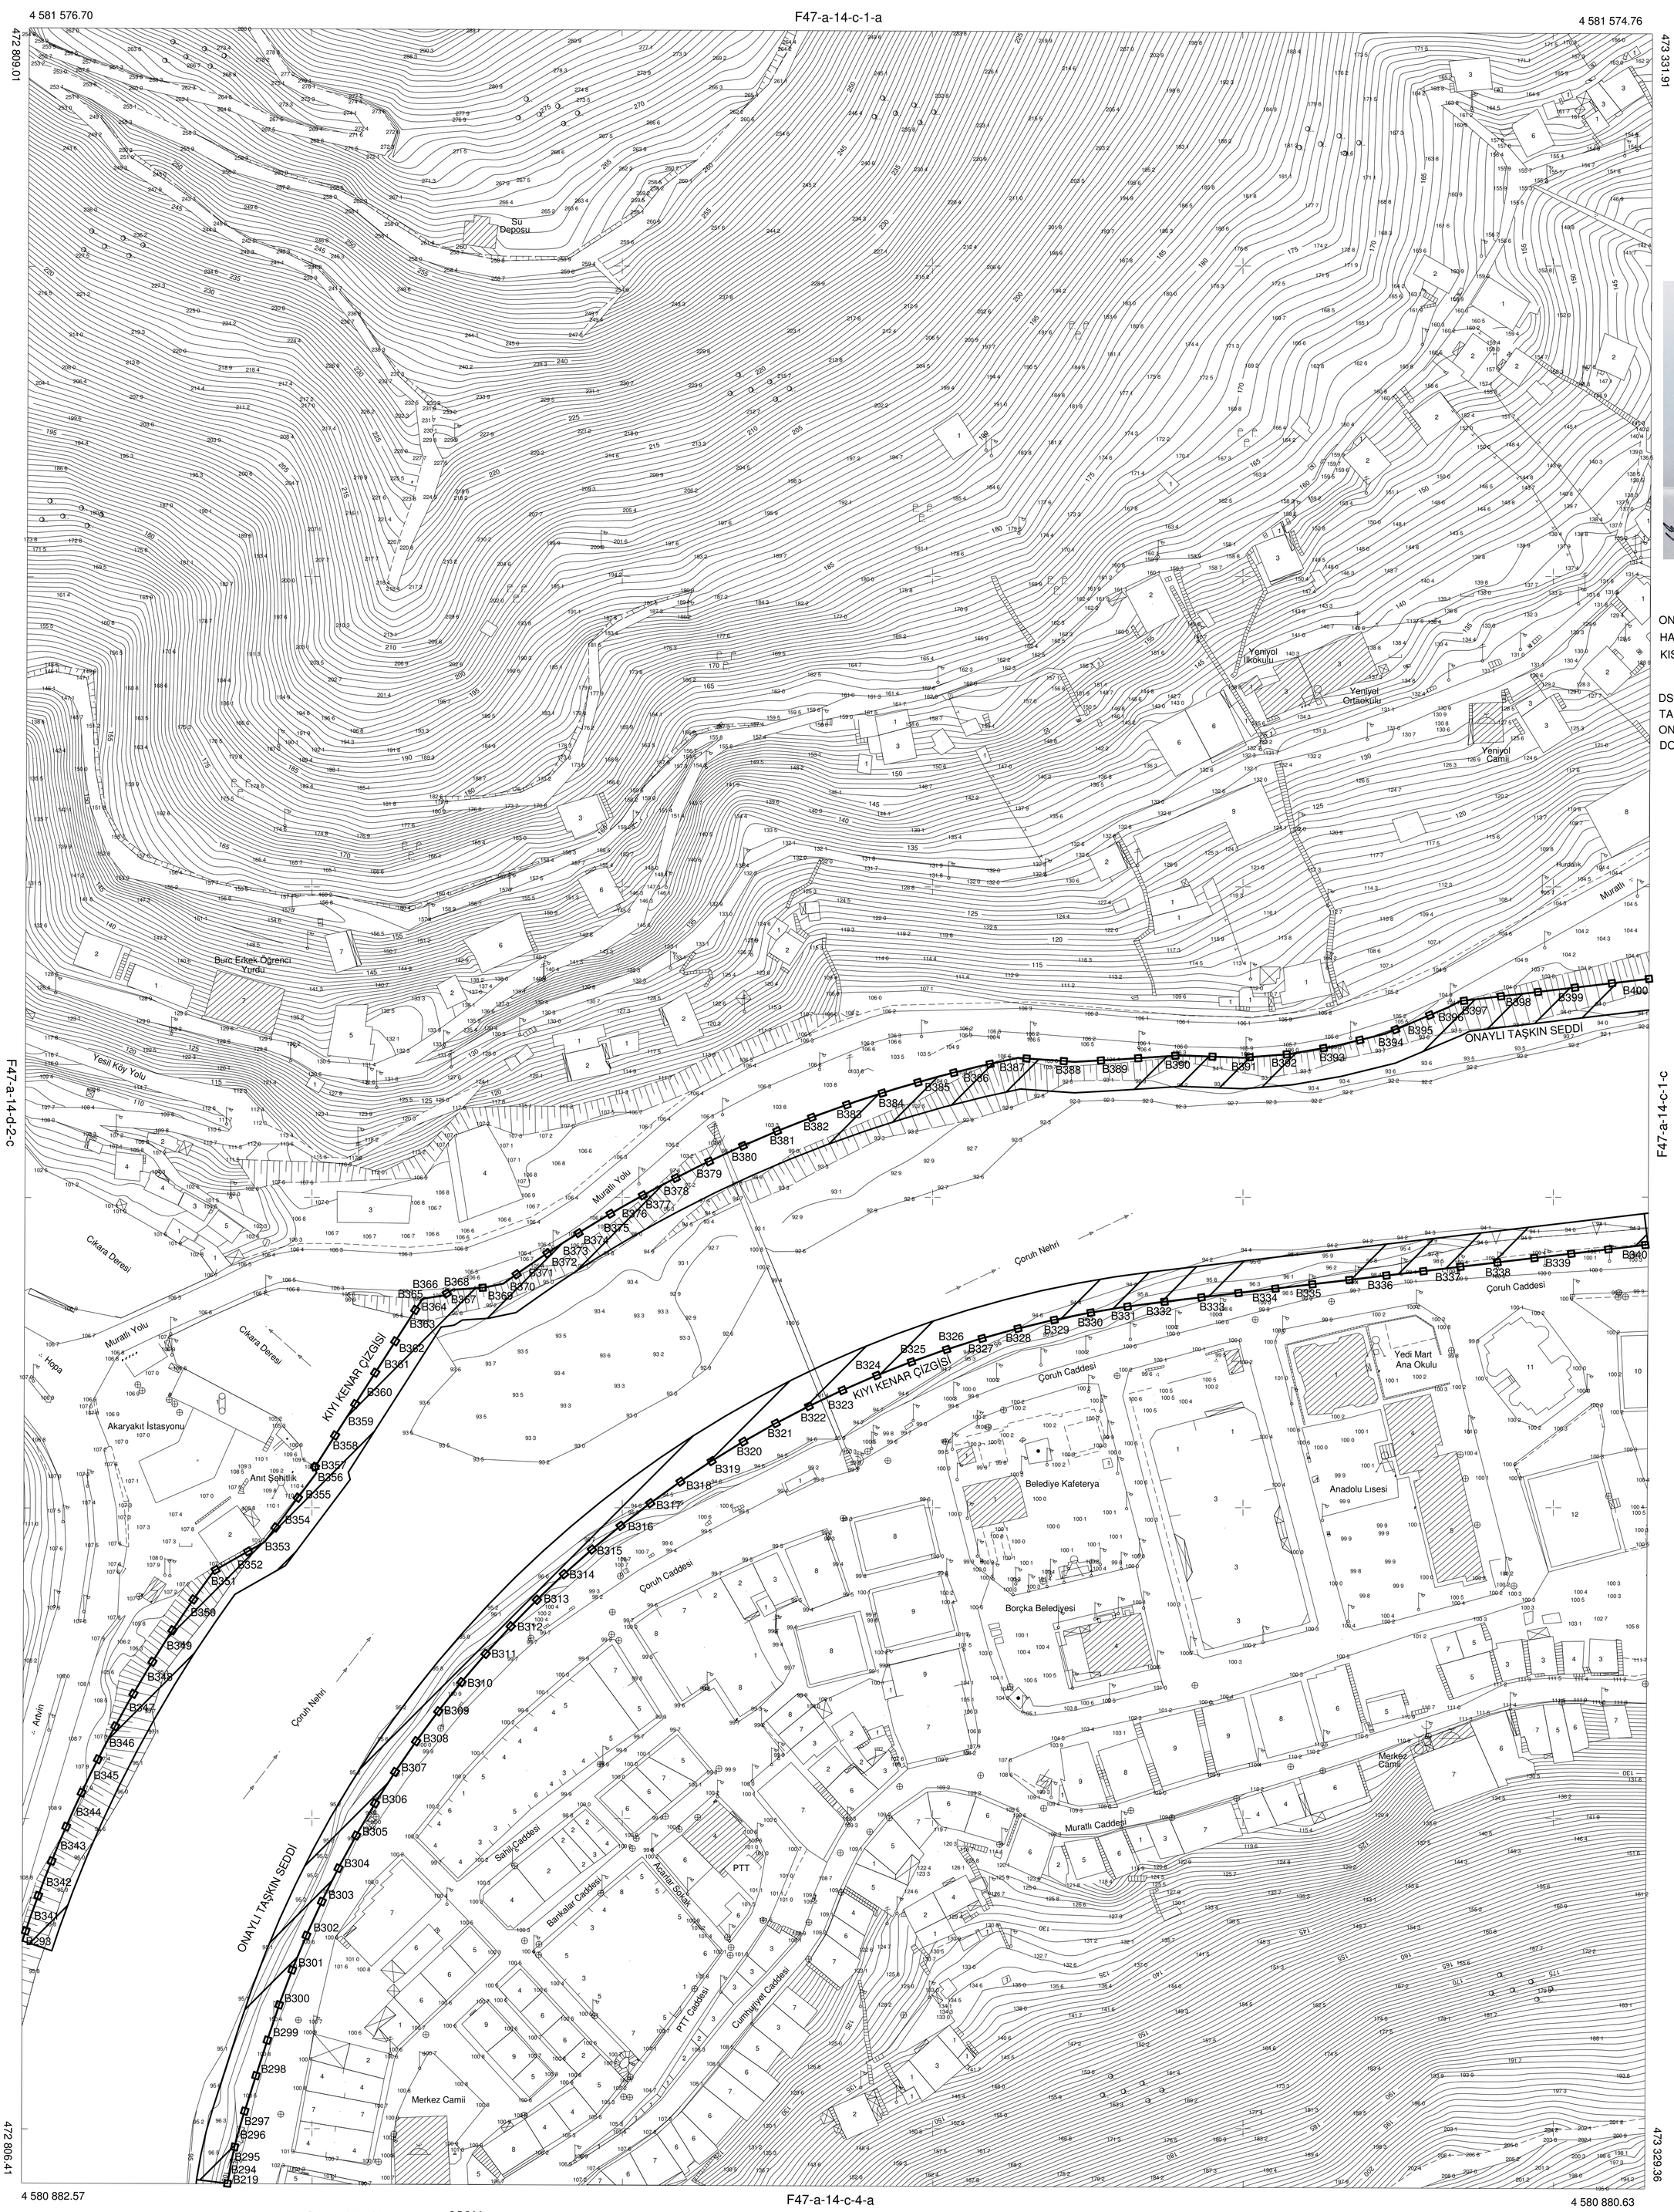

ITRF 96 KOORDİNAT SİSTEMİNDE VE 2005.0 EPOCUNDA ÖZERLER MÜH. İNŞ. SAN. VE TİCR. TİC. A.Ş. TARAFINDAN YAPILAN 40 ADET HALİHAZIR HARİTA ONANMIŞTIR.

10/12/2015

İLLER BANKASI ANONİM ŞİRKETİ
OSMAN NURİ OSMANLI
MEKANSAL PLANLAMA DAİRESİ BAŞKANI

ONAYLI 1/1000 ÖLÇEKLİ HALİHAZIR HARİTA PAFTASININ İMZA ve ONAY KISIMLARI KOPYALANARAK AKTARILMIŞTIR.

DSİ 26.BÖLGE MÜDÜRLÜĞÜNÜN 20/12/2018 TARİH VE 876954 SAYILI YAZISINDA ONAYLANAN TAŞKIN SEDDELERİ DOĞRU OLARAK AKTARILMIŞTIR.

1/1000

3621 SAYILI KANUN'UN UYGULANMASINA DAİR YÖNETMELİĞİN 8.MADDESİNE GÖRE İŞLEM YAPILARAK KOMİSYONUMUZCA İMZALANMIŞTIR. 16/01/2019

MÜTEAHHİT : ÖZERLER MÜH. İNŞ. SAN. VE TİCR. TİC. AŞ

BAŞKAN	ÜYE	ÜYE	ÜYE	ÜYE
Mesut YÜKSEL	Asu KOÇ	Sefa BALÇIN	Serkan ÖZKAN	Ahmet Samet AYTAN
Şehir Plancısı	Jeoloji Mühendisi	Harita Mühendisi	İnşaat Mühendisi	Ziraat Mühendisi
Çevre ve Şehircilik İl Md.	Çevre ve Şehircilik İl Md.	Çevre ve Şehircilik İl Md.	Çevre ve Şehircilik İl Md.	Tarım ve Orman İl Md.