# BORÇKA
(ARTVİN)
## F47-a-14-c-4-a

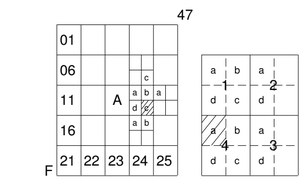


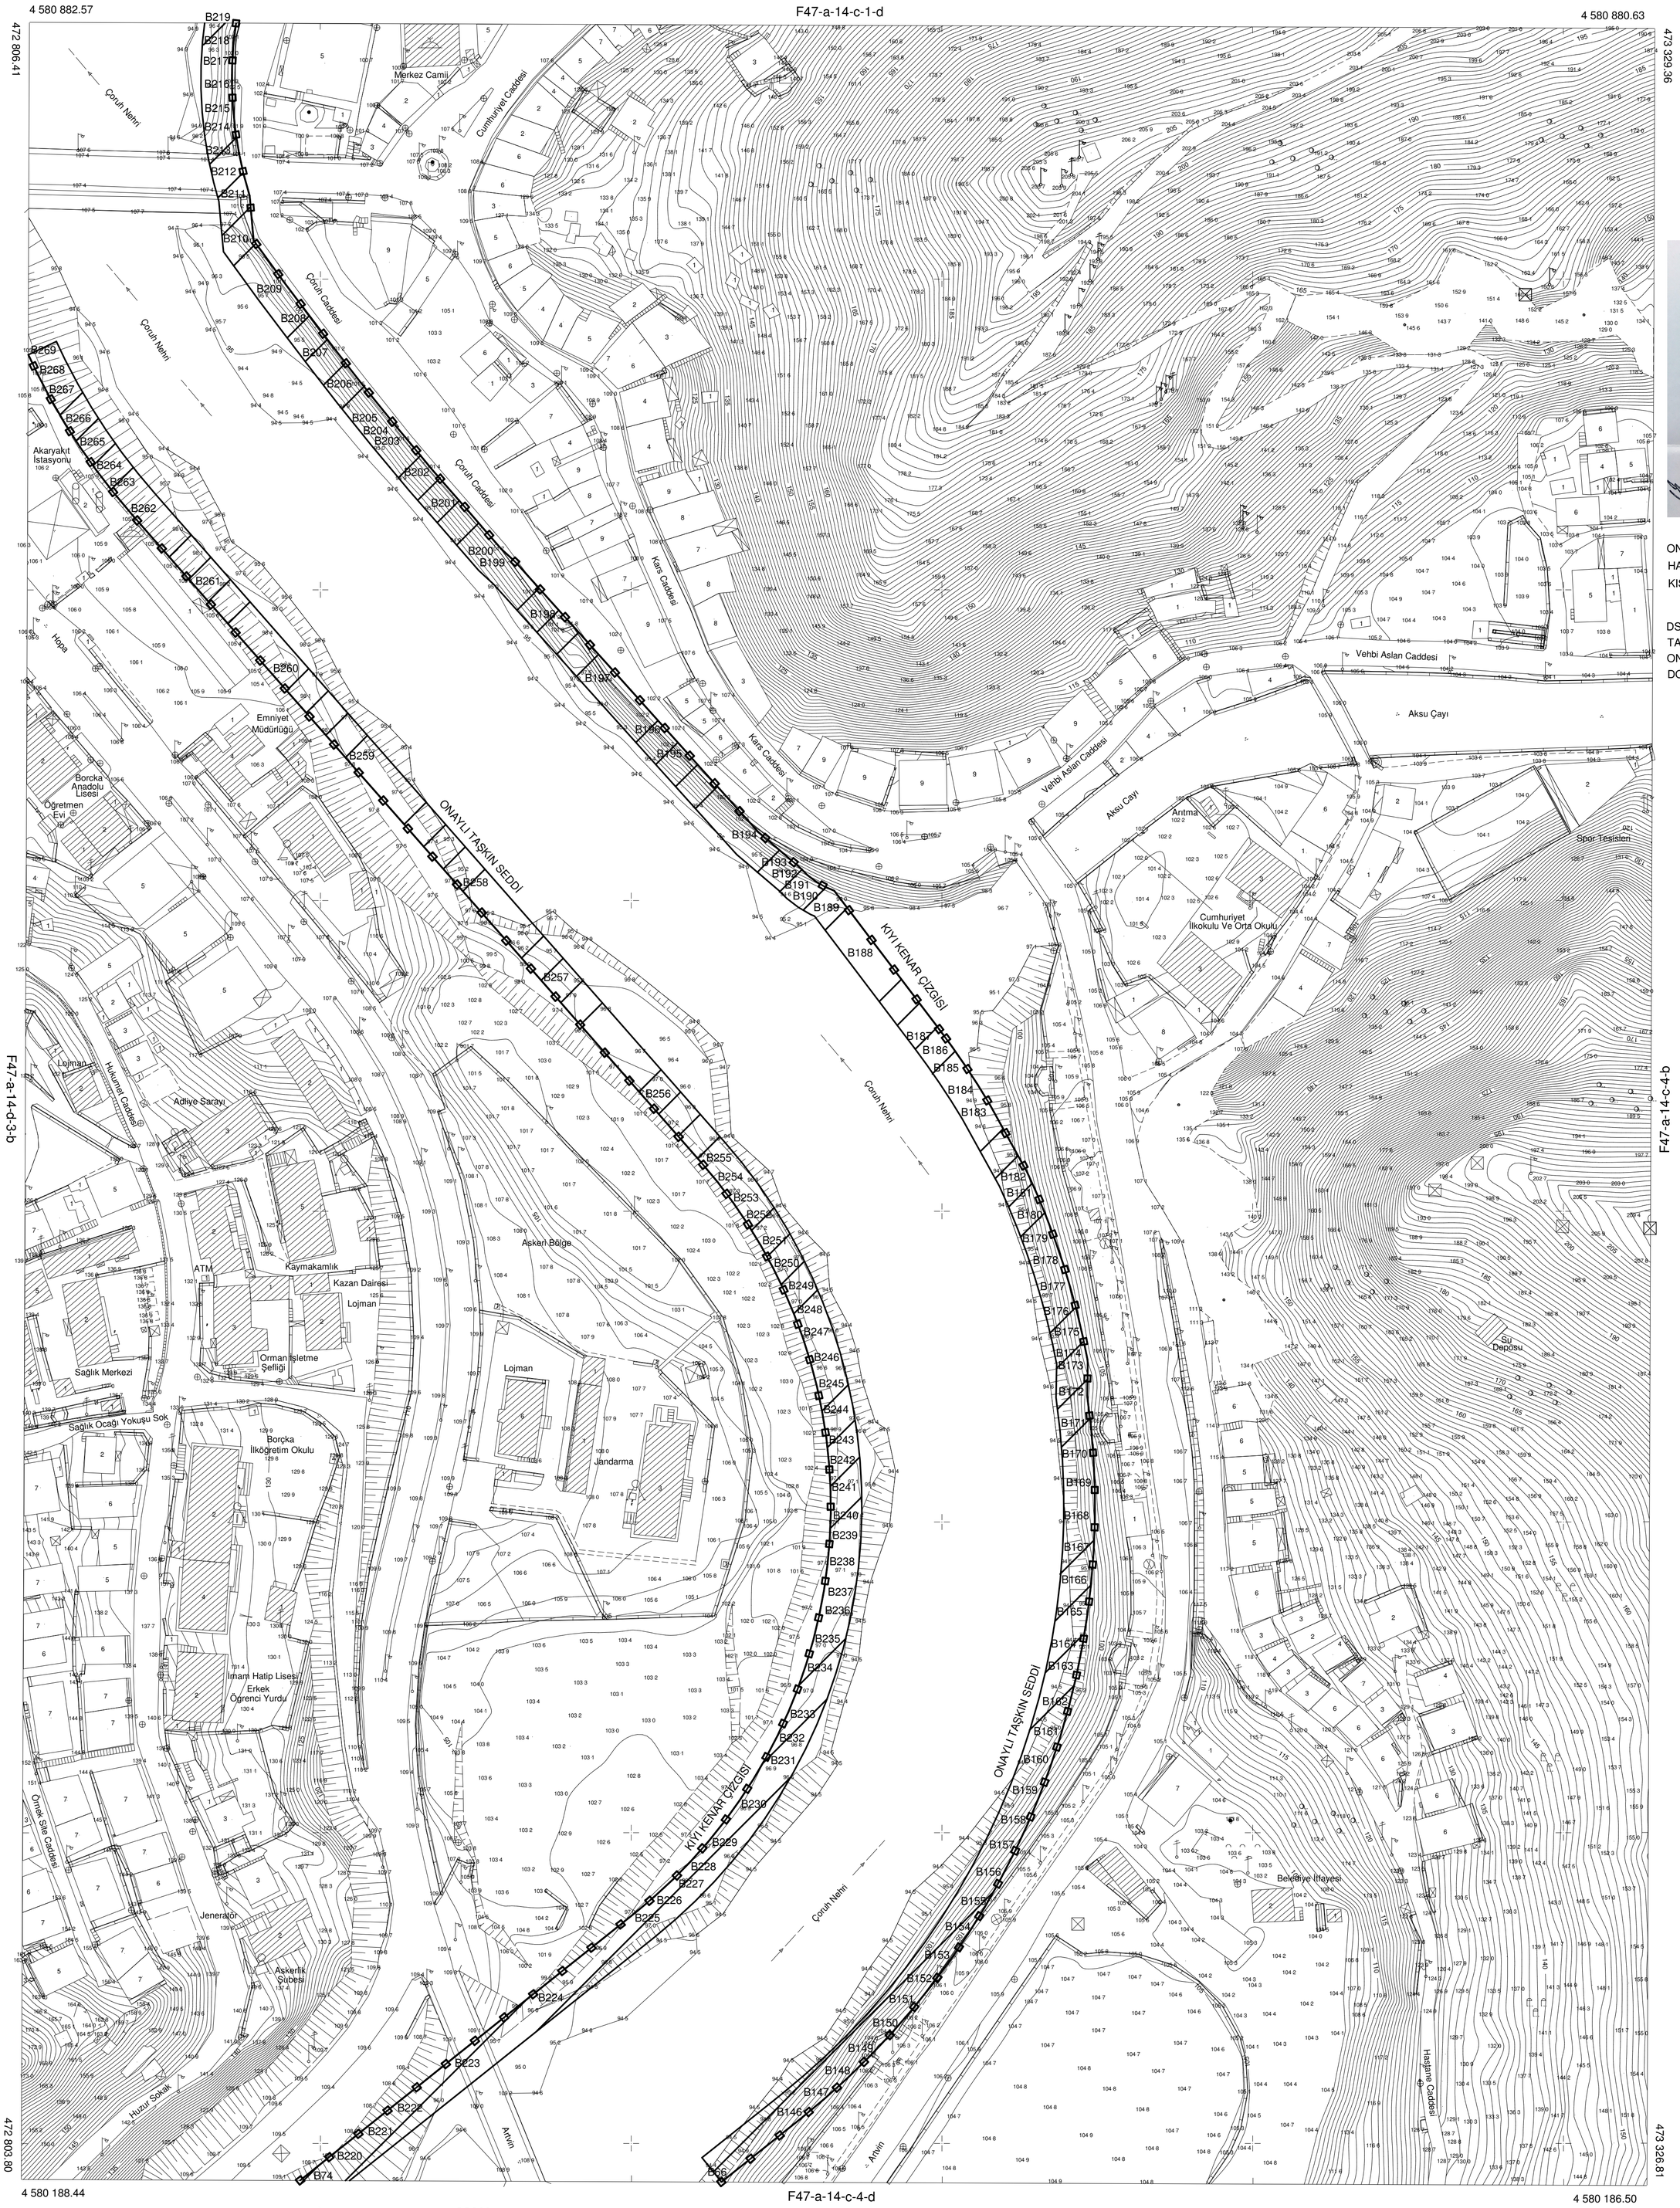

ONAYLI 1/1000 ÖLÇEKLİ HALİHAZIR HARİTA PAFTASININ İMZA ve ONAY KISIMLARI KOPYALANARAK AKTARILMIŞTIR.

DSİ 26.BÖLGE MÜDÜRLÜĞÜNÜN 20/12/2018 TARİH VE 876954 SAYILI YAZISINDA ONAYLANAN TAŞKIN SEDDELERİ DOĞRU OLARAK AKTARILMIŞTIR.

| | | |
|---|---|---|
| ELİPSOİD | : | GRS80 |
| DATUM | : | ITRF96 |
| BAŞ.EPOKU | : | 2006.28 |
| PROJEKSİYON | : | UTM(3) |

1/1000

3621 SAYILI KANUN'UN UYGULANMASINA DAİR YÖNETMELİĞİN 8.MADDESİNE GÖRE İŞLEM YAPILARAK KOMİSYONUMUZCA İMZALANMIŞTIR. 16/01/2019

MÜTEAHHİT : ÖZERLER MLH. İNŞ. SAN. VE TRZM TIC. AŞ

| BAŞKAN | ÜYE | ÜYE | ÜYE | ÜYE |
|---|---|---|---|---|
| Mesut YÜKSEL | Asu KOÇ | Sefa BALÇIN | Serkan ÖZKAN | Ahmet Samet AYTAN |
| Şehir Plancısı | Jeoloji Mühendisi | Harita Mühendisi | İnşaat Mühendisi | Ziraat Mühendisi |
| Çevre ve Şehircilik İl Md. | Çevre ve Şehircilik İl Md. | Çevre ve Şehircilik İl Md. | Çevre ve Şehircilik İl Md. | Tarım ve Orman İl Md. |