


| | | | | | |
|----|----|----|----|----|--|
| 01 | | | | | |
| 06 | | | | | |
| 11 | A | c | | | |
| 16 | | | | | |
| 21 | 22 | 23 | 24 | 25 | |

| | | | | | |
|---|---|---|---|--|--|
| a | b | a | | | |
| d | c | d | 2 | | |
| a | b | a | | | |
| 4 | c | d | 3 | | |

BORÇKA
(ARTVİN)
F47-a-14-c-4-d

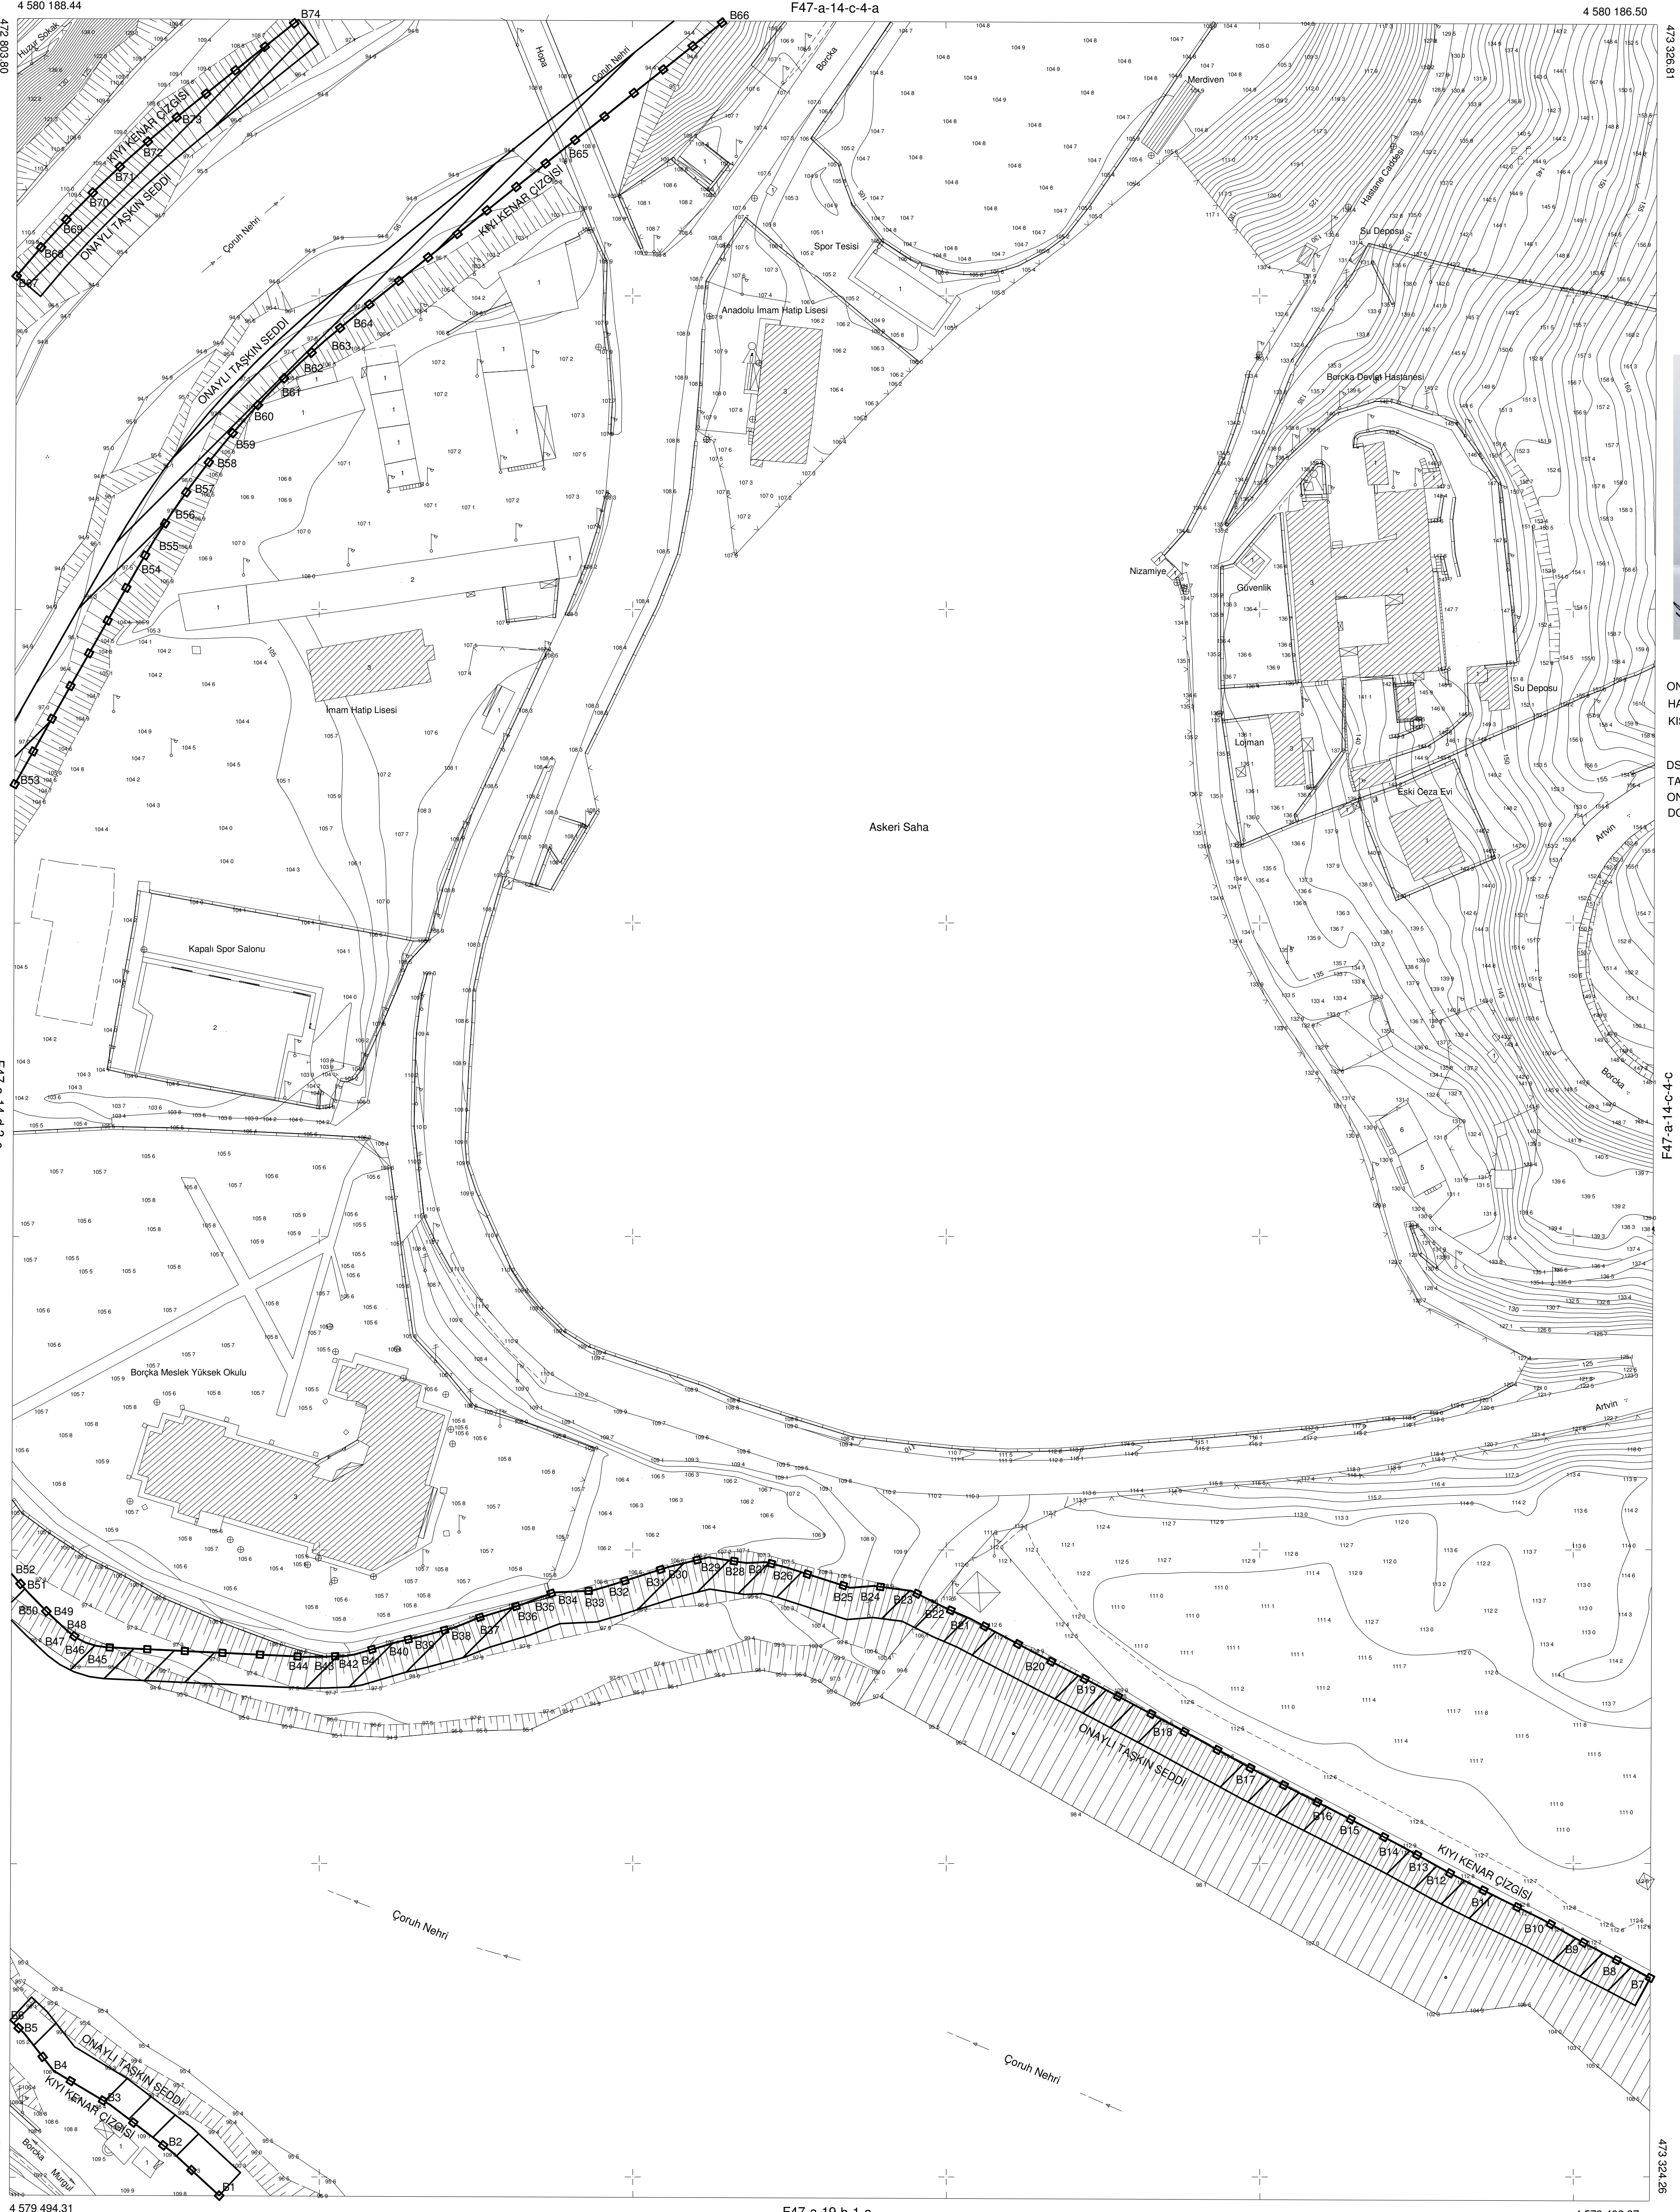


ONAYLI 1/1000 ÖLÇEKLİ HALİHAZIR HARİTA PAFTASININ İMZA ve ONAY KISIMLARI KOPYALANARAK AKTARILMIŞTIR.

DSİ 26.BÖLGE MÜDÜRLÜĞÜNÜN 20/12/2018 TARİH VE 876954 SAYILI YAZISINDA ONAYLANAN TAŞKIN SEDDELERİ DOĞRU OLARAK AKTARILMIŞTIR.

3621 SAYILI KANUNUN UYGULANMASINA DAİR YÖNETMELİĞİN 8.MADDESİNE GÖRE İŞLEM YAPILARAK KOMİSYONUMUZCA İMZALANMIŞTIR. 16/01/2019

1/1000

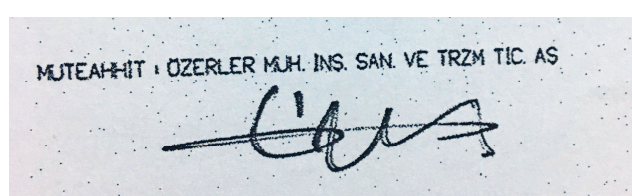

| | | | | |
|----------------------------|----------------------------|----------------------------|----------------------------|-----------------------|
| BAŞKAN | ÜYE | ÜYE | ÜYE | ÜYE |
| Mesut YÜKSEL | Asu KOÇ | Sefa BALÇIN | Serkan ÖZKAN | Ahmet Samet AYTYAN |
| Şehir Plancısı | Jeloloji Mühendisi | Harita Mühendisi | İnşaat Mühendisi | Ziraat Mühendisi |
| Çevre ve Şehircilik İl Md. | Çevre ve Şehircilik İl Md. | Çevre ve Şehircilik İl Md. | Çevre ve Şehircilik İl Md. | Tarım ve Orman İl Md. |