


DİDİM  
(AYDIN)  
N18-a-20-b-2-c

N18-a-20-b-2-b

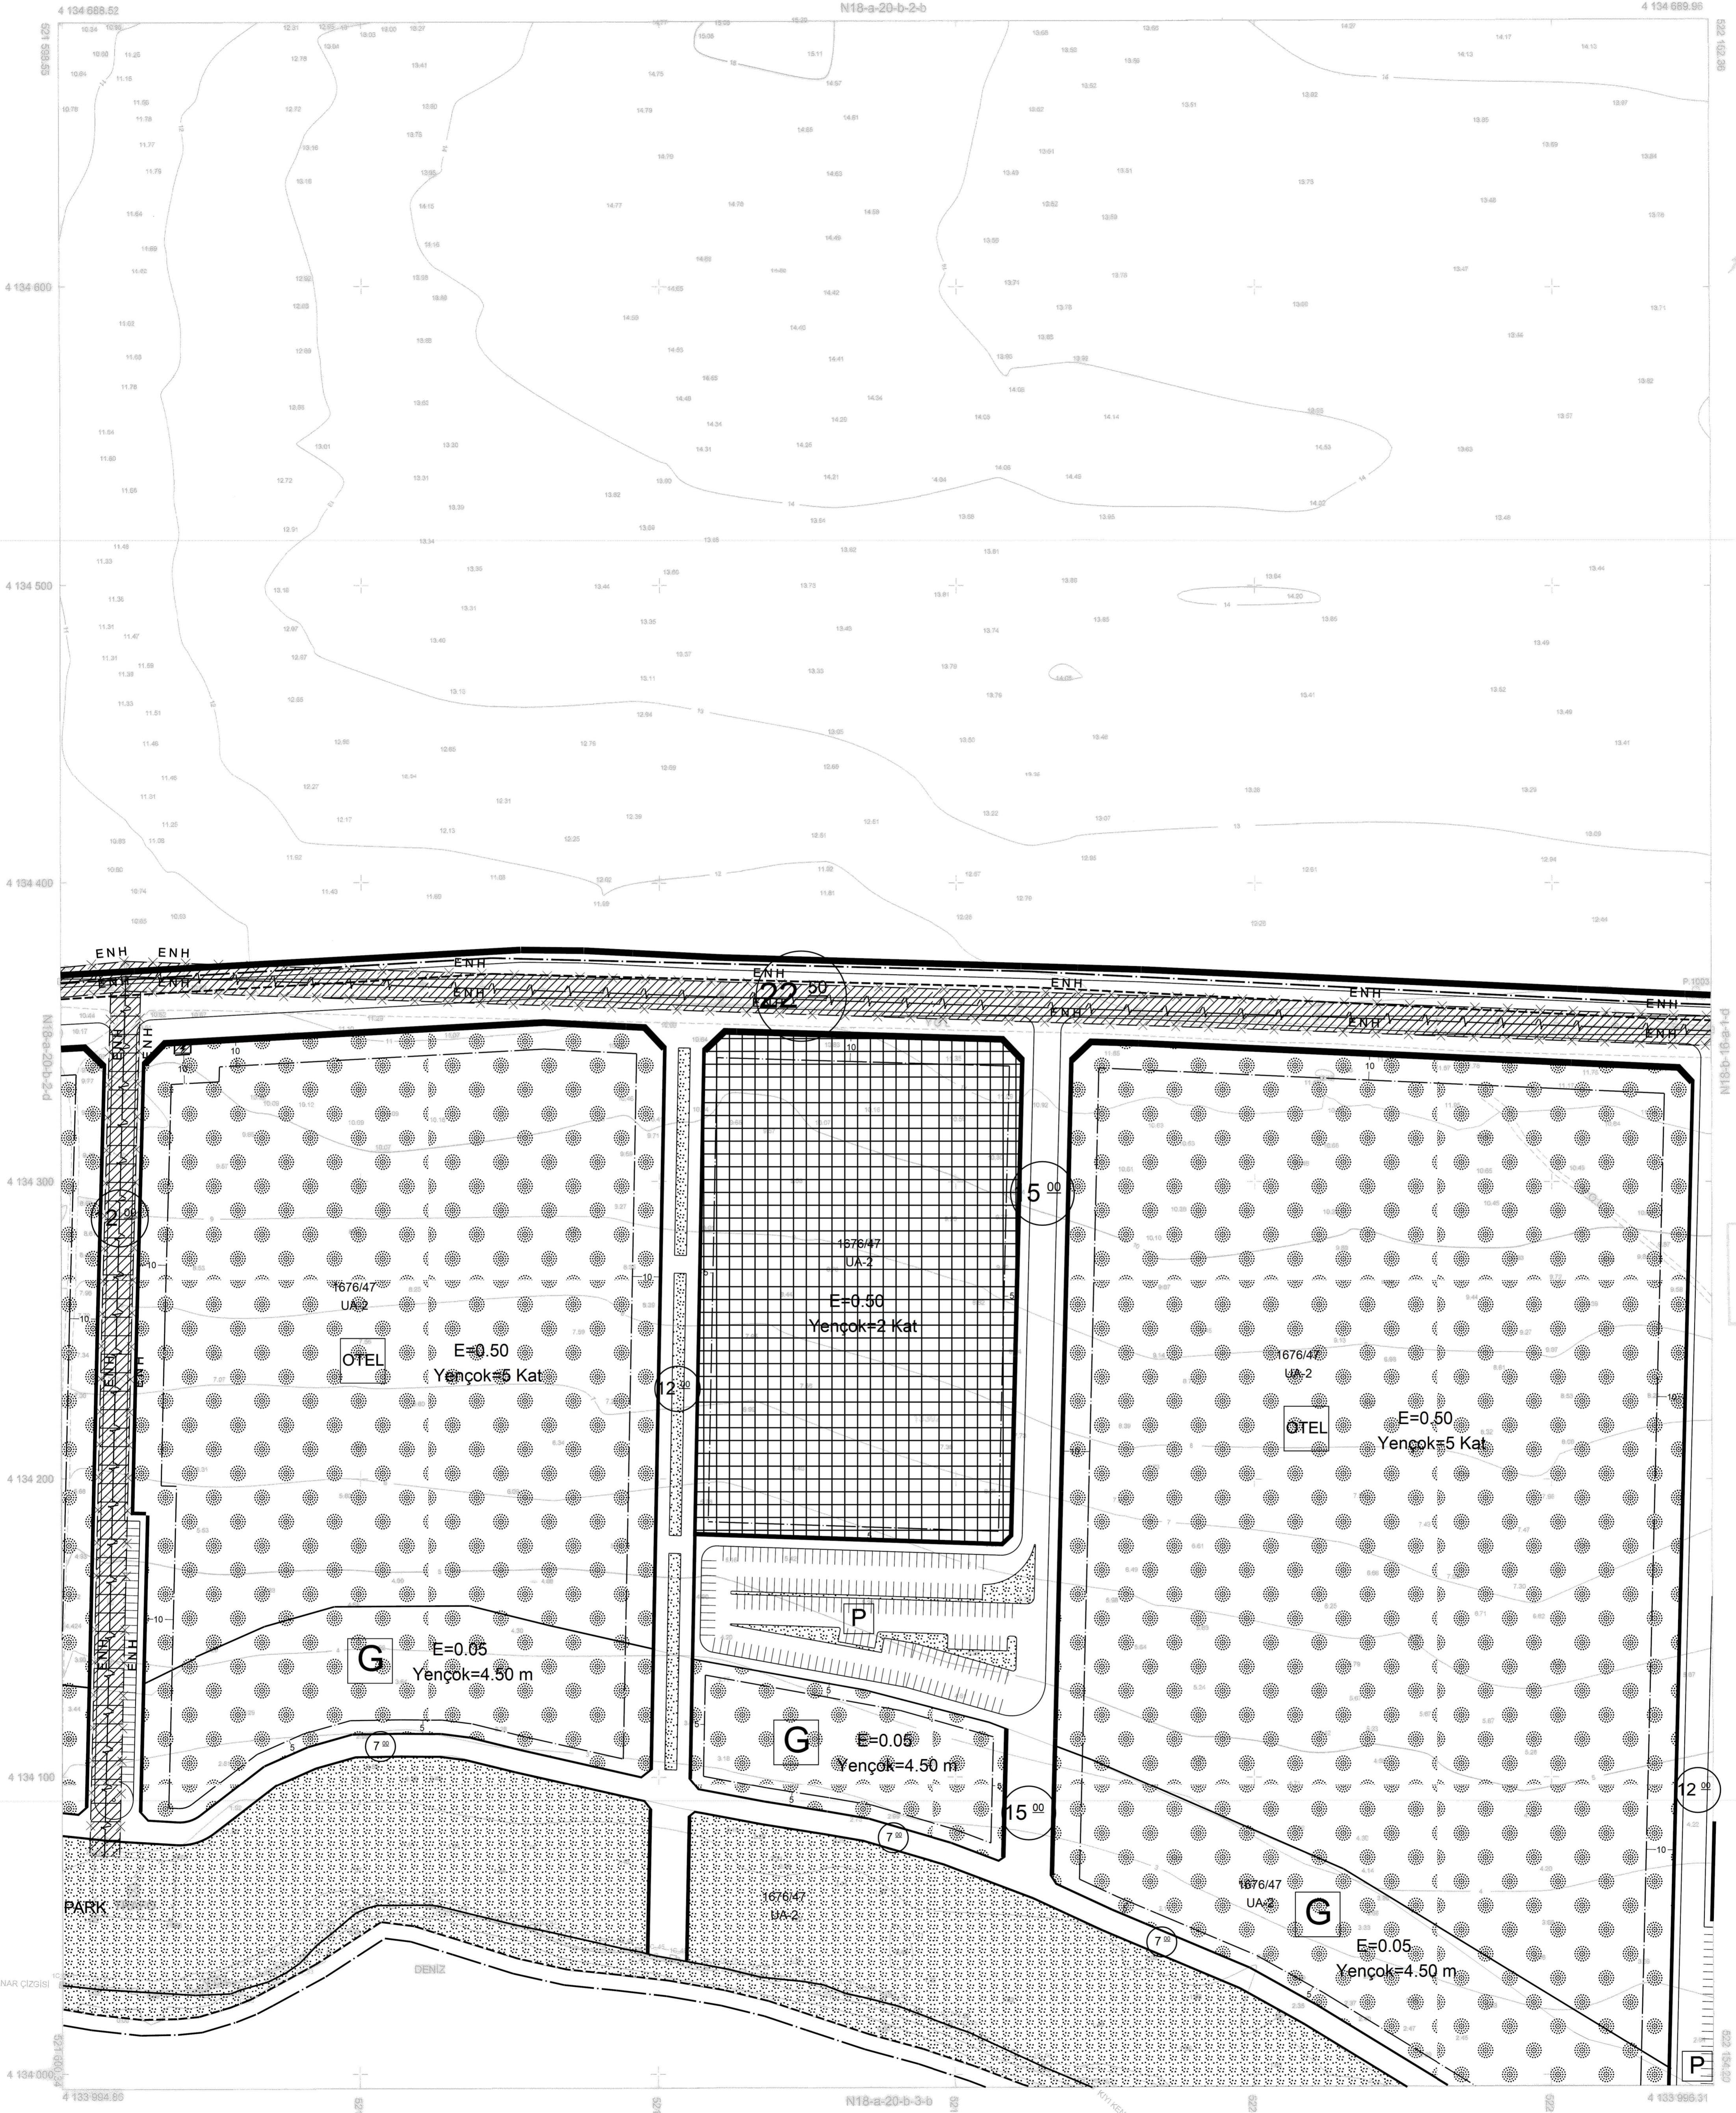

YATIRIMCI: YATIRIMCI: YATIRIMCI: A.Ş.  
TARİHİ: 13.08.2018  
1/1000 ölçekli orijinal harita paftasından taranarak kıyı kenar çizgisi için altlık olarak kullanılmıştır.

Fatih KOCABAŞ  
Hatta Mühendisi

Hakkı Güler Müdür V.

SERAP ŞİMŞEK  
İmar ve Şehircilik Genel Müdürlüğü

ENTUGRUL YAMEN  
Genel Sekreter V.

ONANDI

13.08.2018



AKTARMA İŞLEMİ  
UYGUN GÖRÜLMÜŞTÜR.  
13/08/2018  
ÇEVRE VE ŞEHİRCİLİK BAKANLIĞI  
Mekansal Planlama  
Genel Müdürlüğü

Fatih KOCABAŞ  
Daire Başkanı V.

Elçesiz : GRSS0  
Dilim : 170/98  
Bölünme Epoka : 2005/0  
Projeksiyon : UTM (3 DERECE)  
D.O.M. : 27

1/1000

Aydın Büyükşehir Belediyesi tarafından 13.08.2018 tarihinde onaylanan orijinal halihazır harita paftasından taranarak kıyı kenar çizgisi için altlık olarak kullanılmıştır.

YATIRIMCI: YATIRIMCI: YATIRIMCI: A.Ş.  
Mesul Mühendis  
DENİZ TEZCAN

AYDIN İLİ KIYI KENAR ÇİZGİSİ TESPİT KOMİSYONU

Kıyı kenar çizgileri

ONANDI

26.02.2018

M. Tahir ÇAL

Vaaliç

Çevre ve Şehircilik İl Müdürlüğü

1C\_26/1, 1C\_27, ..., 1C\_56, 1C\_56/1 no.lu noktalar arasındaki Kıyı Kenar Çizgisi 1/1000 ölçekli Didim 271-lc. no.lu halihazır paftası üzerinde, 29.07.1975 tarihinde Belediye Teknik Hizmetler Genel Müdürlüğüne onaylanan kıyı kenar çizgisinden doğru olarak aynı aktarılmıştır.

Erol YUKSEL  
Harita Müh.

Ozay GÖL  
Şehir Plancısı

H. Baser ÖZÇAKAN  
Ziraat Müh.

Mustafa YAVAS  
Jeo. Müh.

Murat Yalçın ÖZ  
İnşaat Müh.

Umut GÖC  
Harita Müh.

DİDİM-N18-a-20-b-2-c  
(AYDIN)