


DİDİM  
(AYDIN)  
N18-a-20-b-2-d

N18-a-20-b-2-a

1/1000

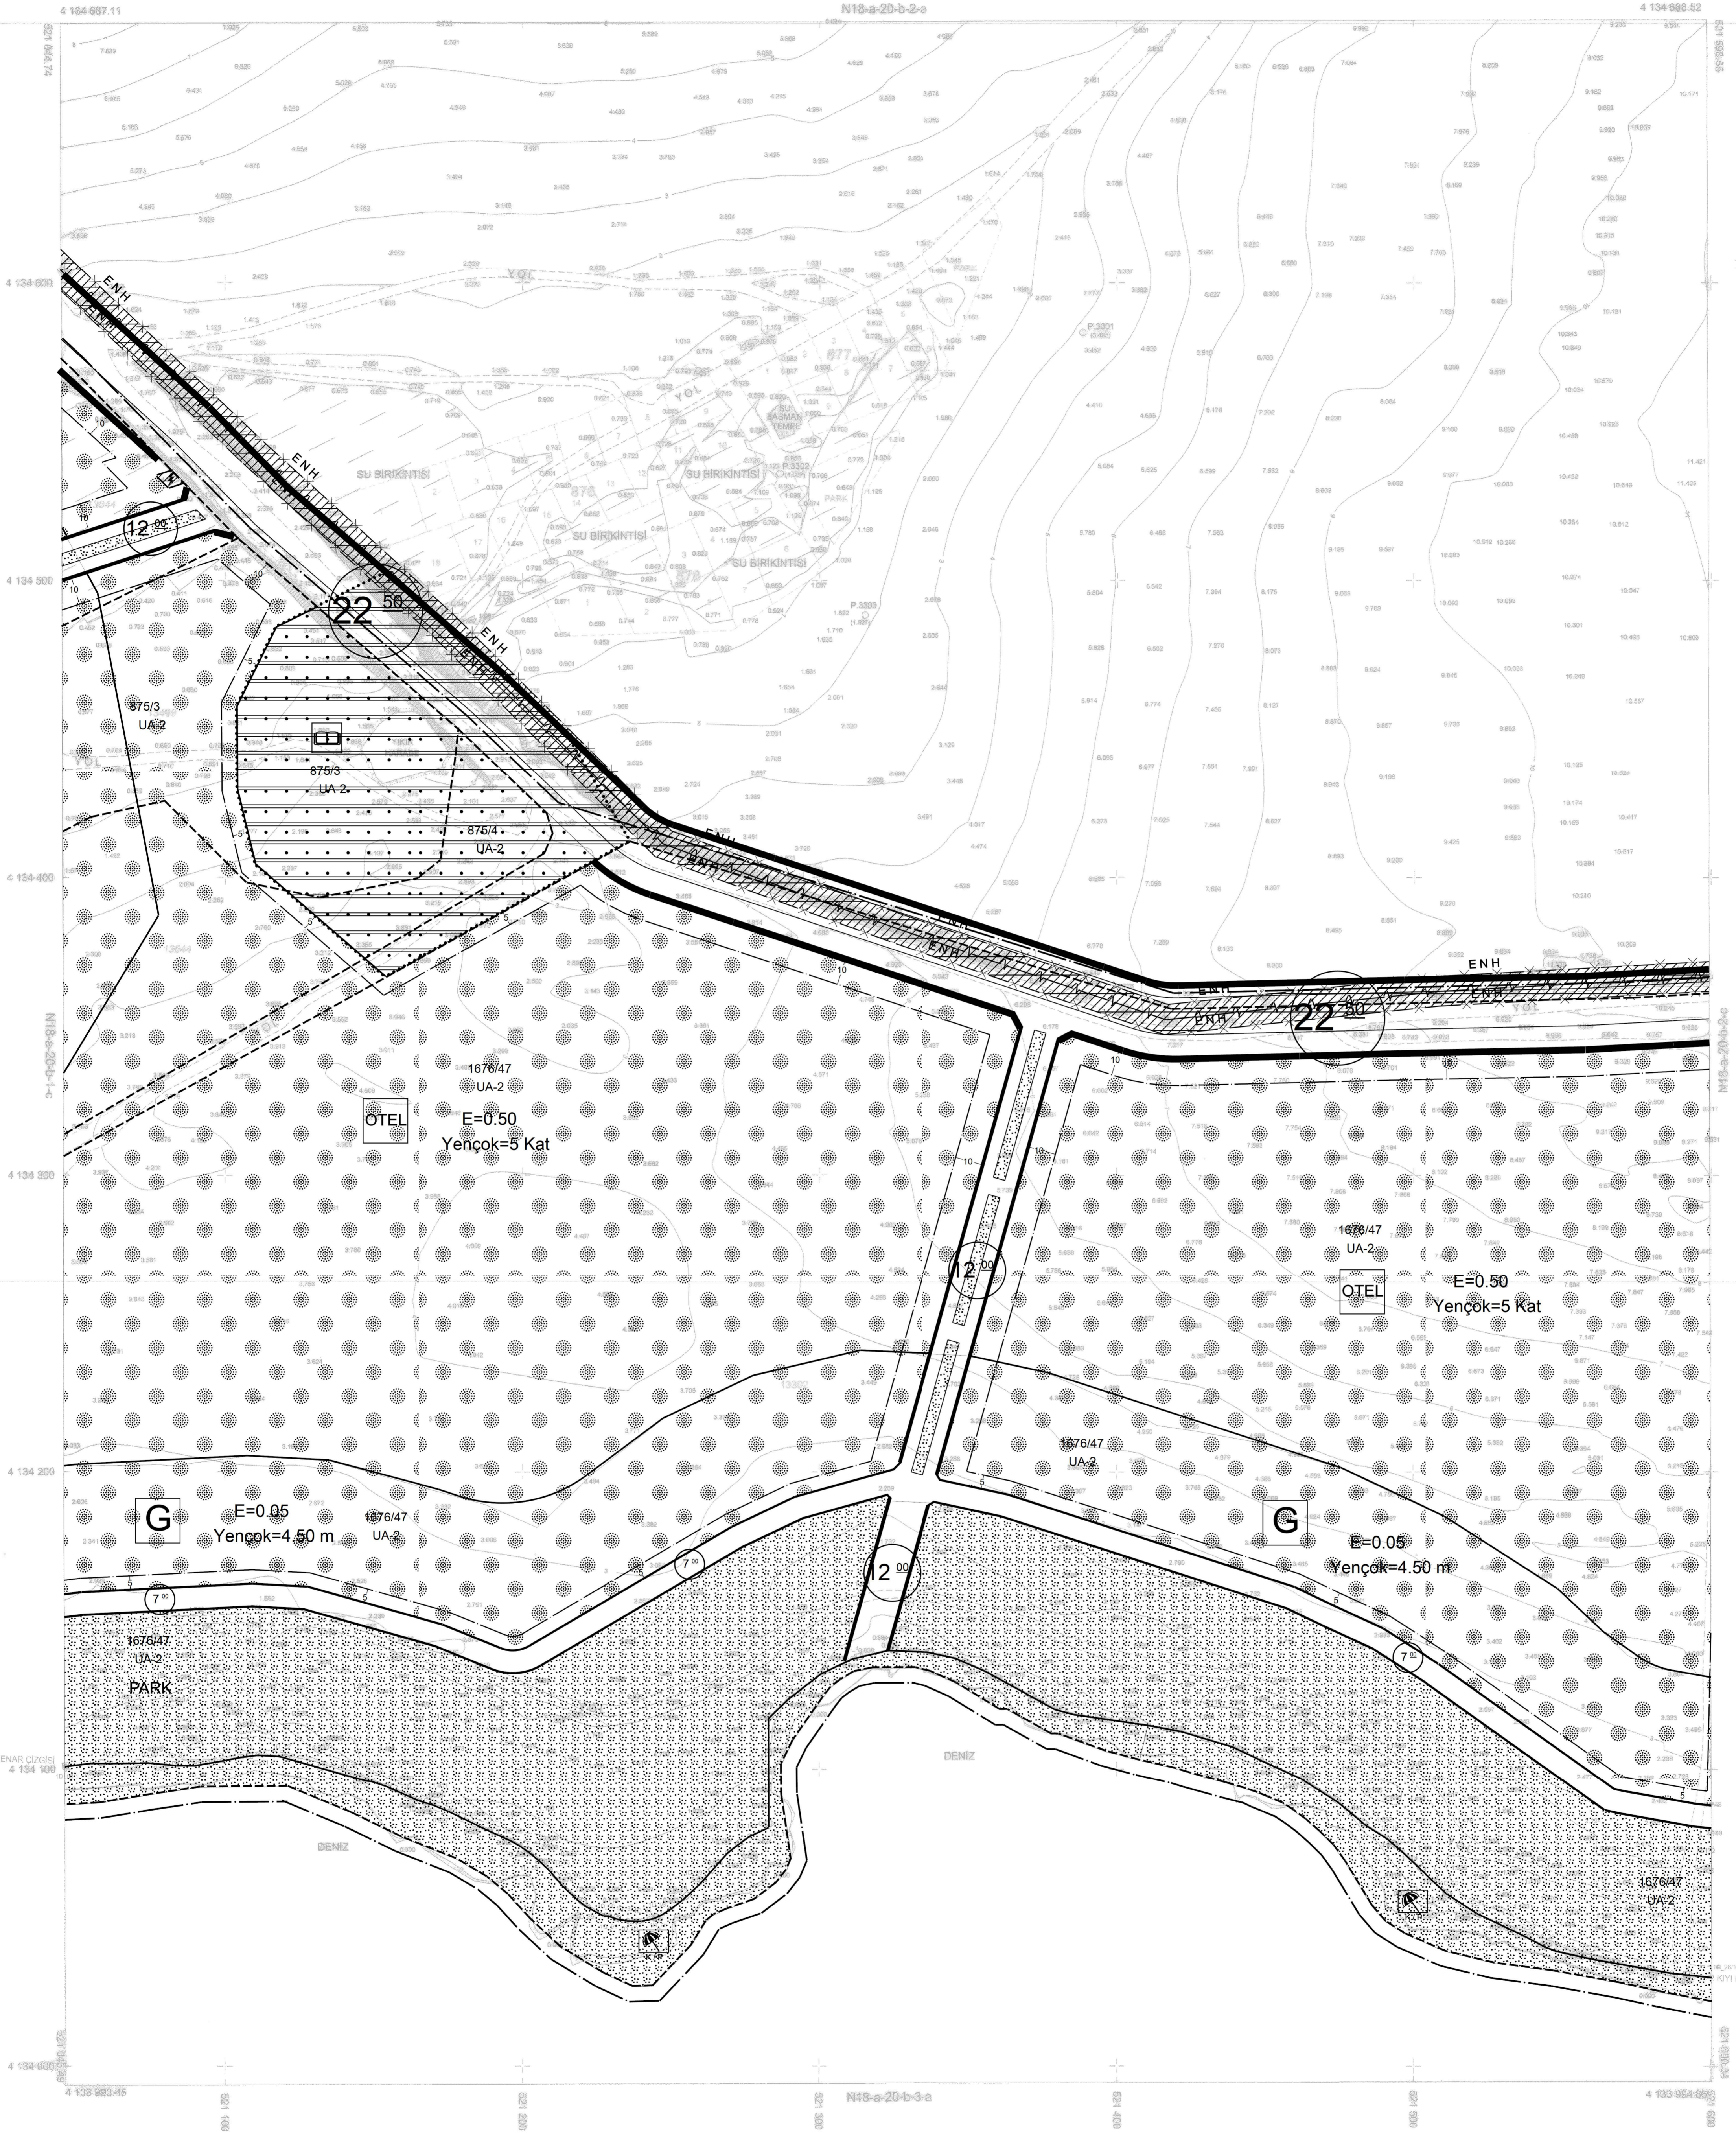

YÜKSEK İNŞAAT MÜHÜRÜ A.Ş.  
Tarih: 13.08.2018  
Aydın İli Didim Şehri 1/1000 ölçekli  
10/25000 ölçekli Harita ve Harita Çizimi  
1/1000 ölçekli Harita ve Harita Çizimi  
Harita No: N18-a-20-b-2-d

Harita Mühendisi: H. B. ÖZCAN  
Harita Çizim Müh. V.:

Harita Mühendisi: H. B. ÖZCAN  
Harita Çizim Müh. V.:

AKTARMA İŞLEMLERİ  
UYGUN GÖRÜLMÜŞTÜR.  
13.03.2019  
ÇEVRE VE ŞEHİRCİLİK BAKANLIĞI  
Mekansal Planlama  
Genel Müdürlüğü

Harita Mühendisi: H. B. ÖZCAN  
Harita Çizim Müh. V.:

Elipsoid : GRSSD  
Datum : ITRF98  
Saplanma Ölçüsü : 2005.9  
Projeksiyon : UTM-3 DERECE  
D.O.M. : 27

Aydın Büyükşehir Belediyesi tarafından 13.08.2018 tarihinde  
onaylanan orijinal halihazır harita paftasından taranarak kıyı kenar  
çizgisi için altlık olarak kullanılmıştır.

YÜKSEK İNŞAAT MÜHÜRÜ  
ve M. A.Ş.  
Mesul Mühendis  
DENİZ TEZCAN

1D\_63/1, 1D\_64, 1D\_102, 1D\_103 no.lu noktalar arasındaki Kıyı Kenar Çizgisi 1/1000 ölçekli Didim 27L-1d no.lu halihazır harita paftası üzerinde 30.07.1975 tarihinde Belediye Teknik Hizmetler Genel Müdürlüğüne onaylanan Kıyı Kenar Çizgisinden doğru olarak aynen aktarılmıştır.  
1C\_1, 1C\_2, 1C\_26, 1C\_26/1 no.lu noktalar arasındaki Kıyı Kenar Çizgisi 1/1000 ölçekli Didim 27L-1c no.lu halihazır harita paftası üzerinde 29.07.1975 tarihinde Belediye Teknik Hizmetler Genel Müdürlüğüne onaylanan kıyı kenar çizgisinden doğru olarak aynen aktarılmıştır.  
1D\_103 - 1C\_1 no.lu noktalar arasındaki Kıyı Kenar Çizgisi 1/1000 ölçekli Didim N18A20B2D no.lu İRF Ortofoto harita paftası üzerinde 19.12.2011 tarihinde Mekansal Planlama Genel Müdürlüğüne koordinatlarıyla onaylanan Kıyı Kenar Çizgisinden doğru olarak aynen aktarılmıştır.

AYDIN İLİ KİYI KENAR ÇİZGİSİ TESPİT KOMİSYONU  
Başkan: Erol NIKŞEL Harita Müh.  
Üye: Mustafa YAVAS Jeo. Müh.  
Üye: Oğuz GÜL Şehir Plancısı  
Üye: Mustafa YALÇIN ÖZ İnşaat Müh.  
Üye: H. B. ÖZCAN Ziraat Müh.  
Üye: Uğur GÖC Harita Müh.

Kıyı kenar çizgileri  
ONANDI  
26.02.2019  
M. Talat ALT  
Vali  
Çevre ve Şehircilik İl Müdürü

DİDİM-N18-a-20-b-2-d  
(AYDIN)