


DİDİM
(AYDIN)
N18-b-16-a-1-d

N18-b-16-a-1-a

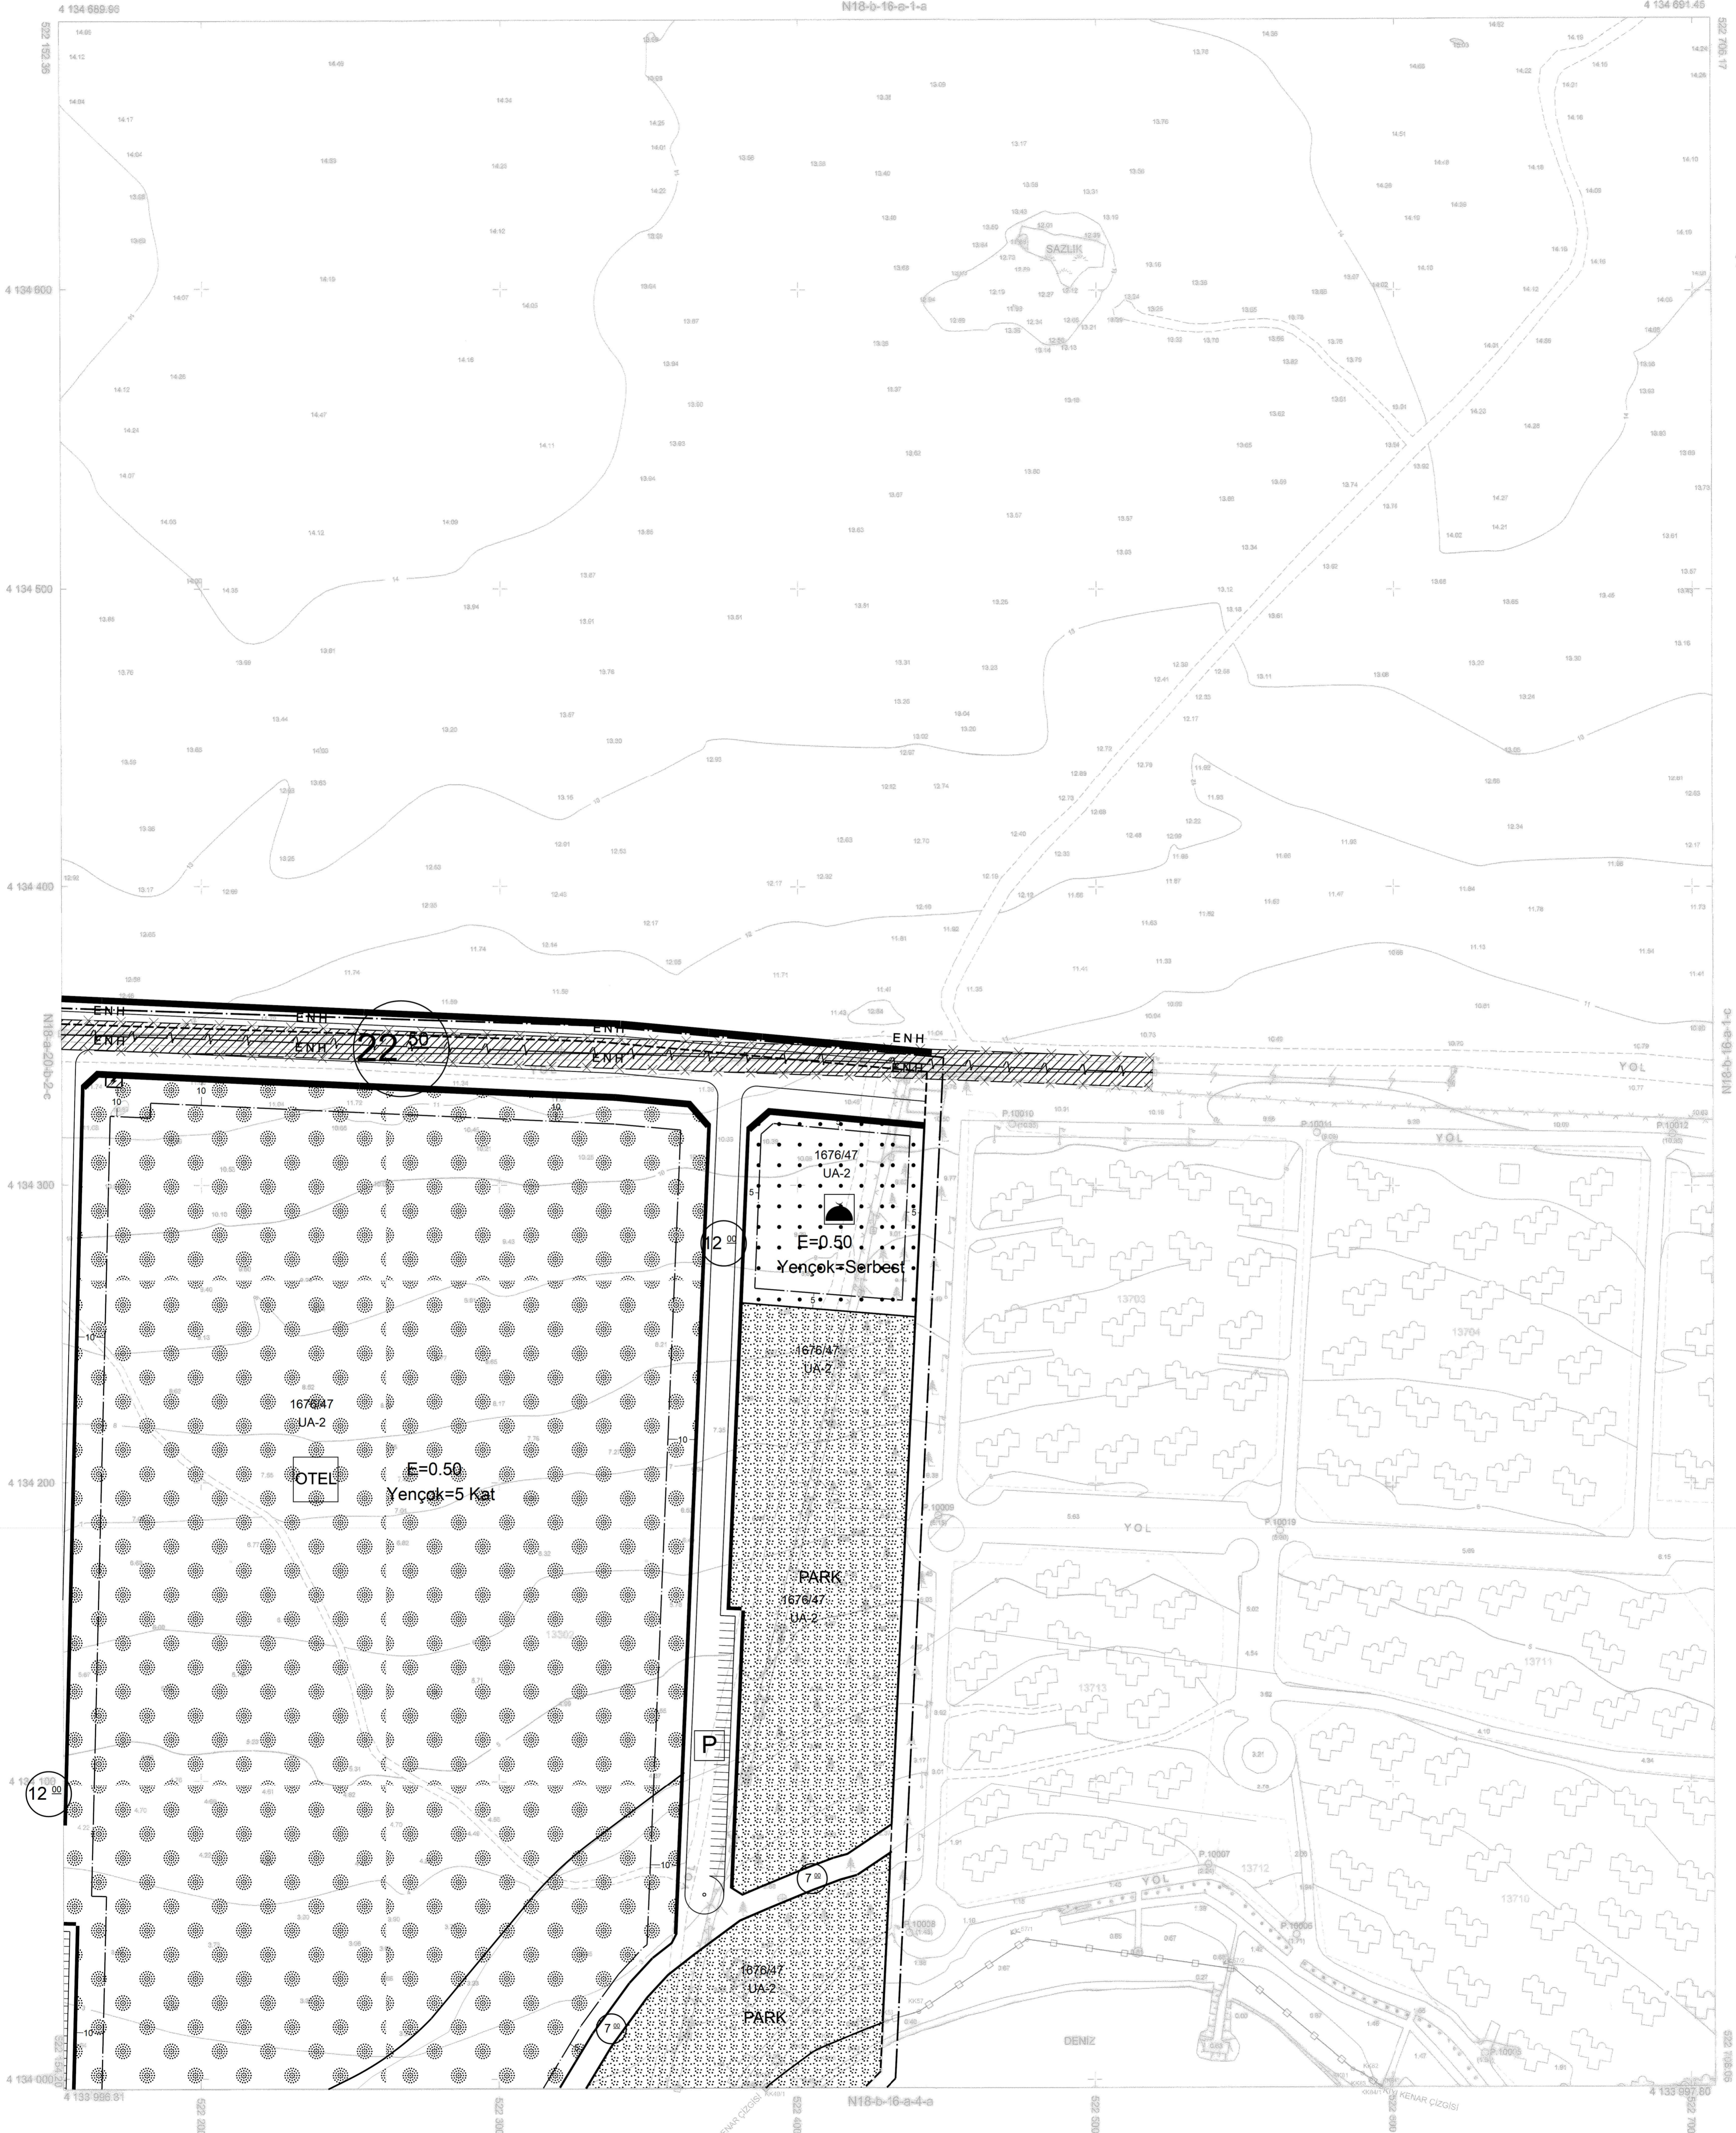

Yüksek Mühür Türk Mühür ve Mimarlık A.Ş.
Ticaret Sicil No: 27090
Aydın İli Didim İlçesinde 1/1000 Ölçekli
16 adet parselin Topo-Şehir Haritası Haritası
P184 sayılı İmar Kanununa İlişkin Harita
çizimi onatılmıştır.


FETİM ÇOKUÇ
Harita Mühendisi

**HALİL İZZET
HARİTA ŞUBE MÜDÜRÜ V.**

BERK ÖZMEK
İmar ve Şehircilik Danışmanlığı

ERTUĞRUL YAMEN
Genel Şef Mühür V.

ONANDI

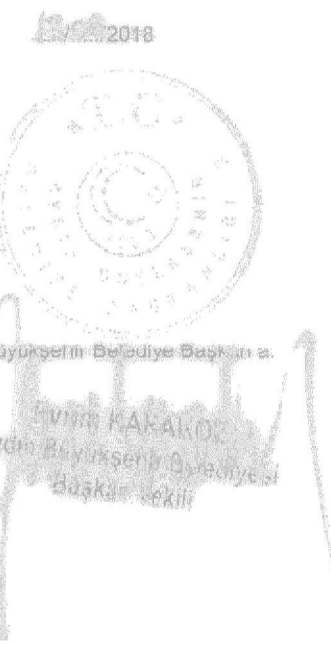

**AKTARMA İŞLEMİ
UYGUN GÖRÜLMÜŞTÜR.**
13/03/2019
ÇEVRE VE ŞEHİRCİLİK BAKANLIĞI
Mekansal Planlama
Genel Müdürlüğü

SAİM KOCABAŞ
Genel Müdür V.

Elçesiz : GRSB
Durum : İTFRS
Çizim Ölçeği : 1/1000
Projeksiyon : UTM (3 DERECE)
D.G.M. : 27

1/1000

Aydın Büyükşehir Belediyesi tarafından 13.08.2018 tarihinde
onaylanan orijinal halihazır harita paftasından, tarım arazi kıyı kenar
çizgisi için aldık olarak kullanılmıştır.

YÜKSEK MÜHÜR
ve MİM. A.Ş.
Mimarlık
DENİZ TEZCAN

KK49/1, KK50, KK56, KK57 no.lu noktalar arası ile KK81,
KK82, KK84, KK84/1 nolu noktalar arasındaki Kıyı Kenar
Çizgisi 1/1000 ölçekli Didim 27L-İld no.lu halihazır paftası üzerinde,
29.07.1975 tarihinde Belediye Teknik Hizmetler Genel Müdürlüğüne
onaylanan kıyı kenar çizgisinden doğru olarak aynen aktarılmıştır.
KK57, KK57/1, KK57/2, KK81 no.lu noktalar arasındaki Kıyı
Kenar Çizgisi Didim 1/1000 ölçekli N18b16a1d nolu halihazır paftası
üzerinde, 20.11.2012 tarihinde Mekansal Planlama Genel
Müdürlüğüne onaylanan kıyı kenar çizgisinden doğru olarak aynen
aktarılmıştır.

AYDIN İLİ KIYI KENAR ÇİZGİSİ TESPİT KOMİSYONU
Başkan : **Emel YUKSEL**
Harita Müh.
Üye : **Uğur OZAY GÖL**
Şehir Plancısı
Üye : **H. Baki ÖZCAN**
Ziraat Müh.
Üye : **Mustafa YAVAS**
Jeo. Müh.
Üye : **Murat YALÇIN ÖZ**
İnşaat Müh.
Üye : **Umut GÖC**
Harita Müh.

Kıyı kenar çizgileri
ONANDI
26.02.2019
M. Taha AL
Veli A. Z.
Çevre ve Şehircilik Bakanlığı

DİDİM-N18-b-16-a-1-d
(AYDIN)