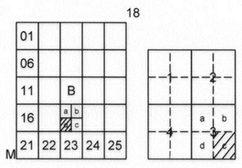

SÖKE
(AYDIN)
M18 -b-18-d-3-c

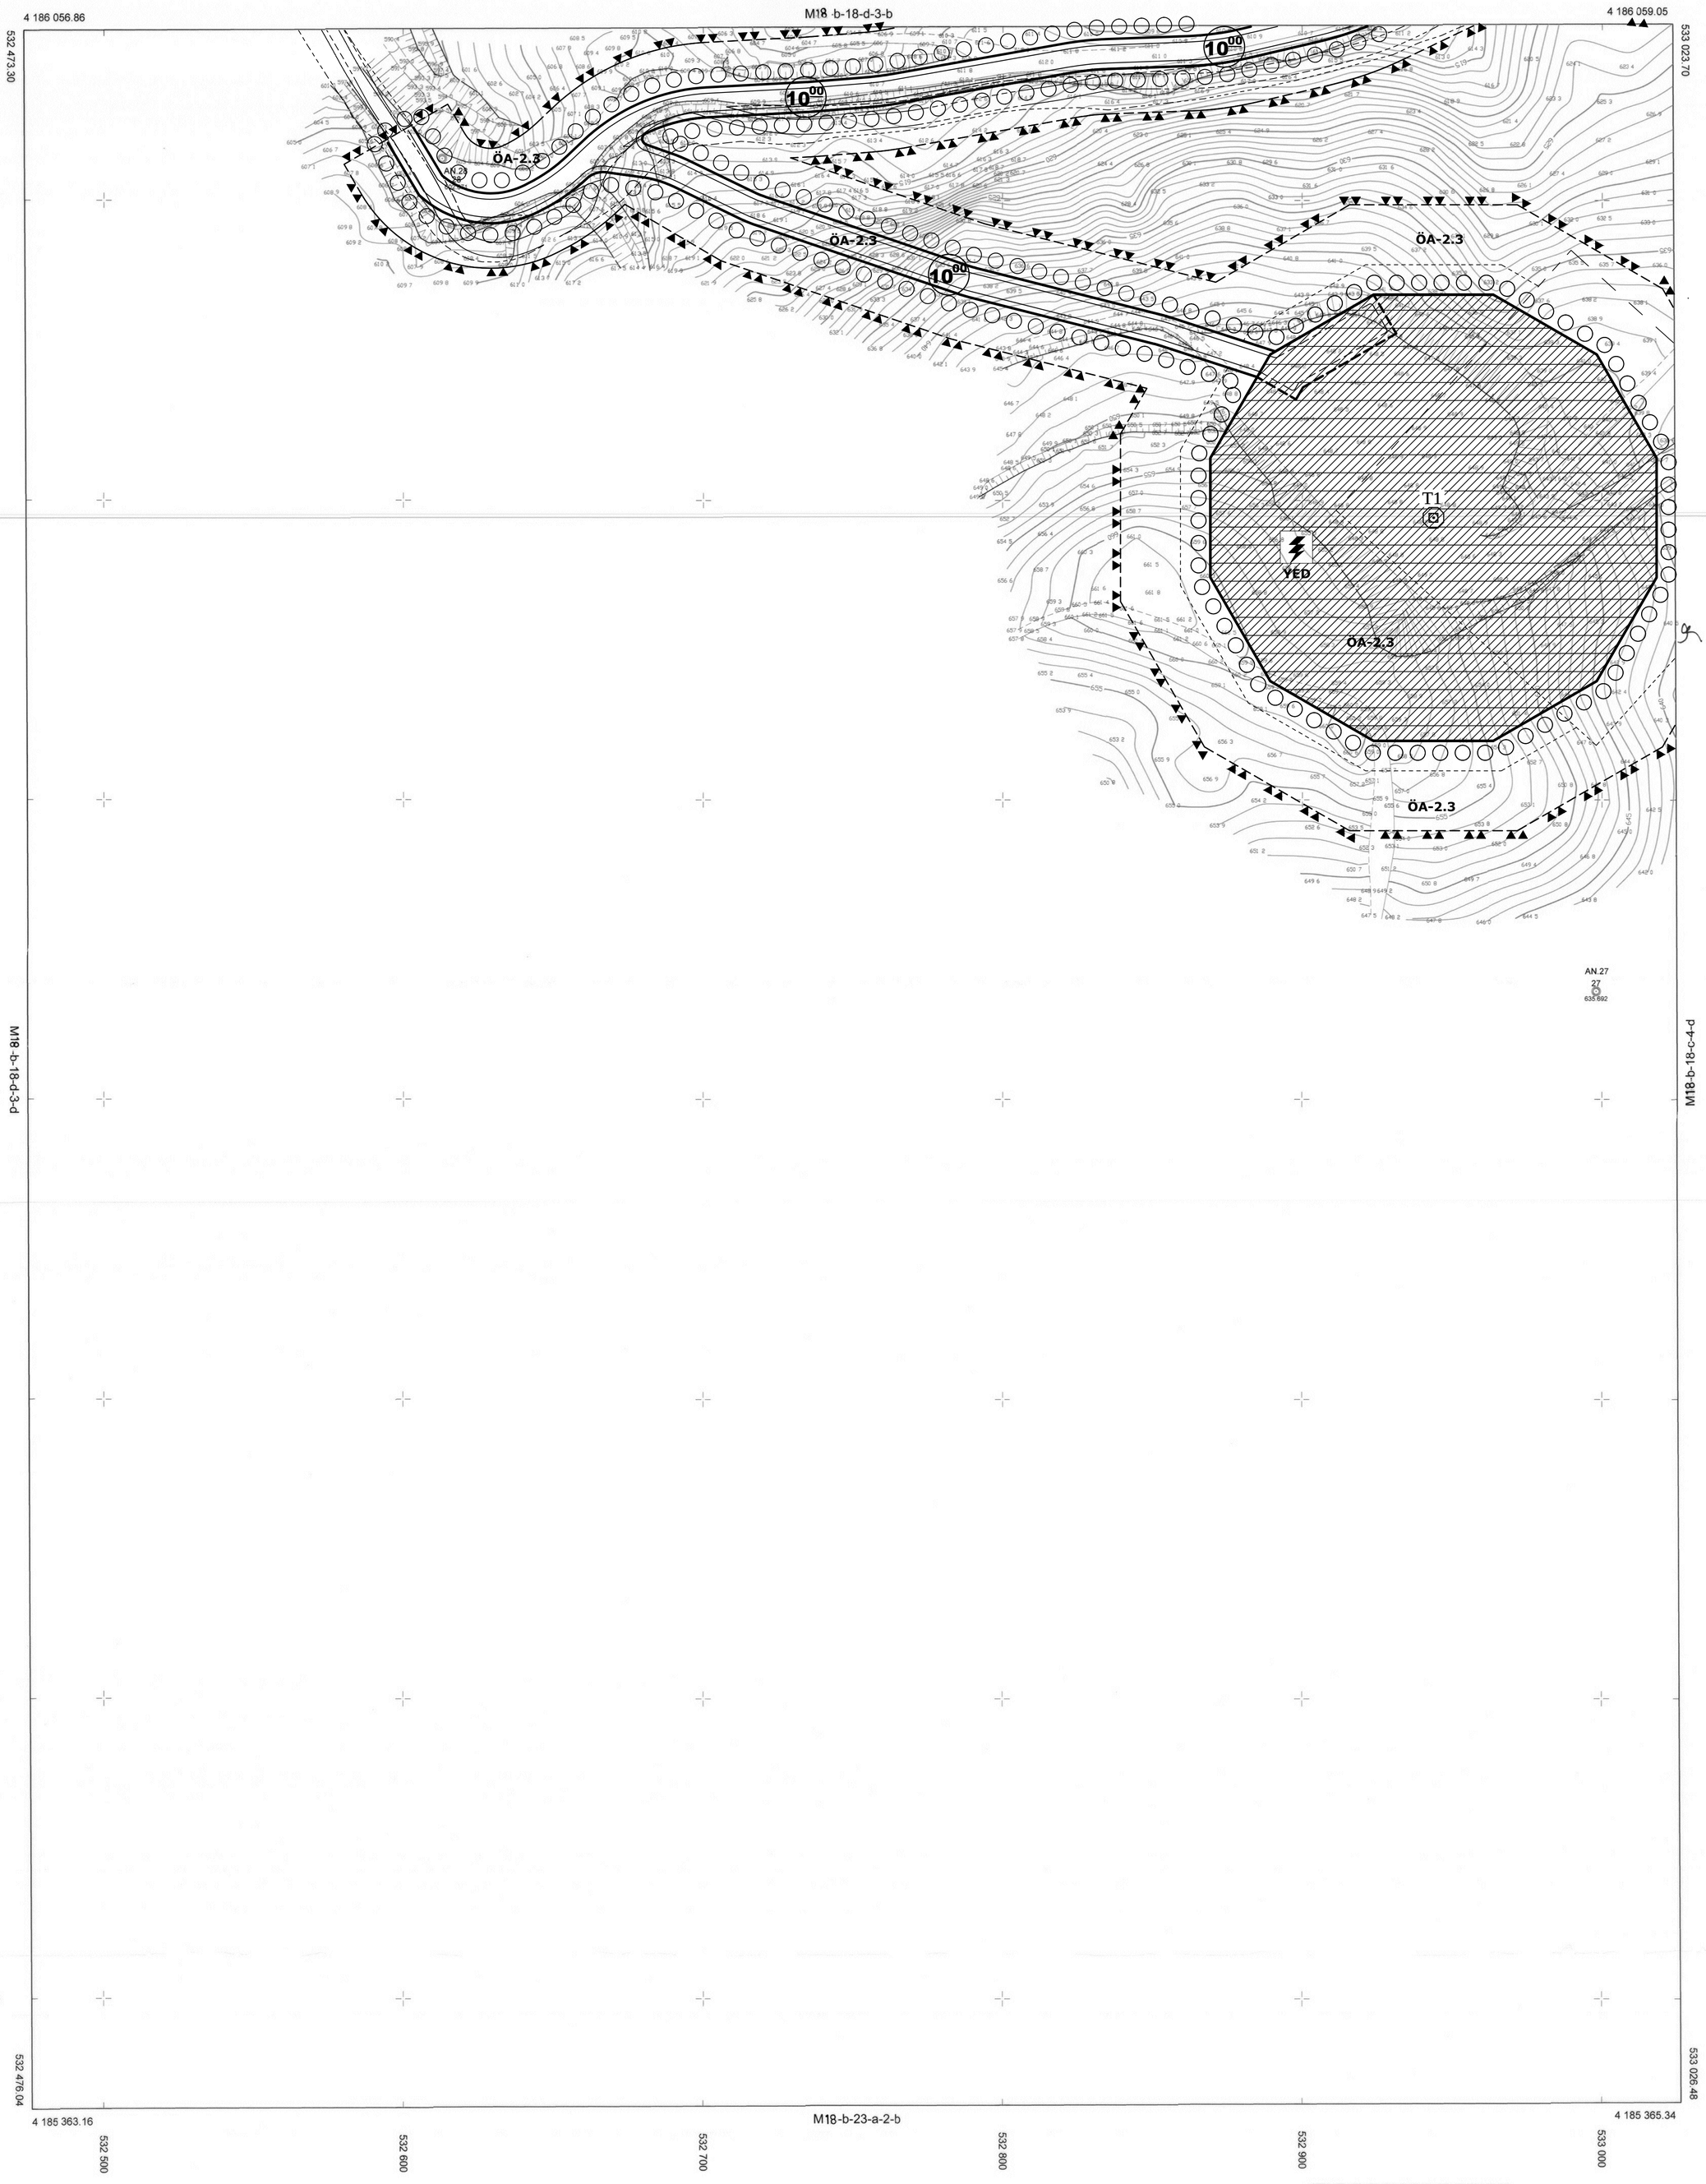

ITRF 96 KOORDİNAT SİSTEMİNDE VE 2005.0 EPOCUNDA, HNS HRT. MÜH. PLAN PRJ. İNŞ. VE TİC. LTD. ŞTİ. TARAFINDAN YAPILAN SÖKE - AYDIN İSİNE AİT 52 ADET HALİHAZIR HARİTA 1. NUMARALI CUMHURBAŞKANLIĞI KARARNAMESİ HÜKÜMLERİNE GÖRE ONANMIŞTIR.

01 / 11 / 2019

Y. ERDAL KAYAPINAR
GENEL MÜDÜR

ÇEVRE VE ŞEHİRCİLİK BAKANLIĞI
MEKANSAL PLANLAMA GENEL MÜDÜRLÜĞÜ

1/1000

MÜTEAHHİT: HNS HRT. MÜH. PLAN PRJ. İNŞ. VE TİC. LTD. ŞTİ.

SÖKE M18 -b-18-d-3-c
(AYDIN)