





# SÖKE
(AYDIN)
## M18 -b-19-d-1-d

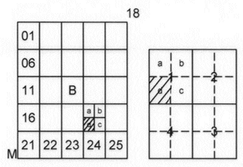


ITRF 96 KOORDINAT SİSTEMİNDE VE 2005.0 EPOGUNDA, HNS HRT. MUH. PLAN PRJ. İNS. VE TİC. LTD. ŞTİ. TARAFINDAN YAPILAN SÖKE - AYDIN İLİNE AİT 52 ADET HALİHAZIR HARİTA 1. NUMARALI CUMHURBAŞKANLIĞI KARARNAMESİ HUKUMLERİNE GÖRE ONANMISTIR.

01 / 11 / 2019

Y. ERDAL KAYAPINAR
GENEL MÜDÜR

ÇEVRE VE ŞEHİRCİLİK BAKANLIĞI
MEKANSAL PLANLAMA GENEL MÜDÜRLÜĞÜ

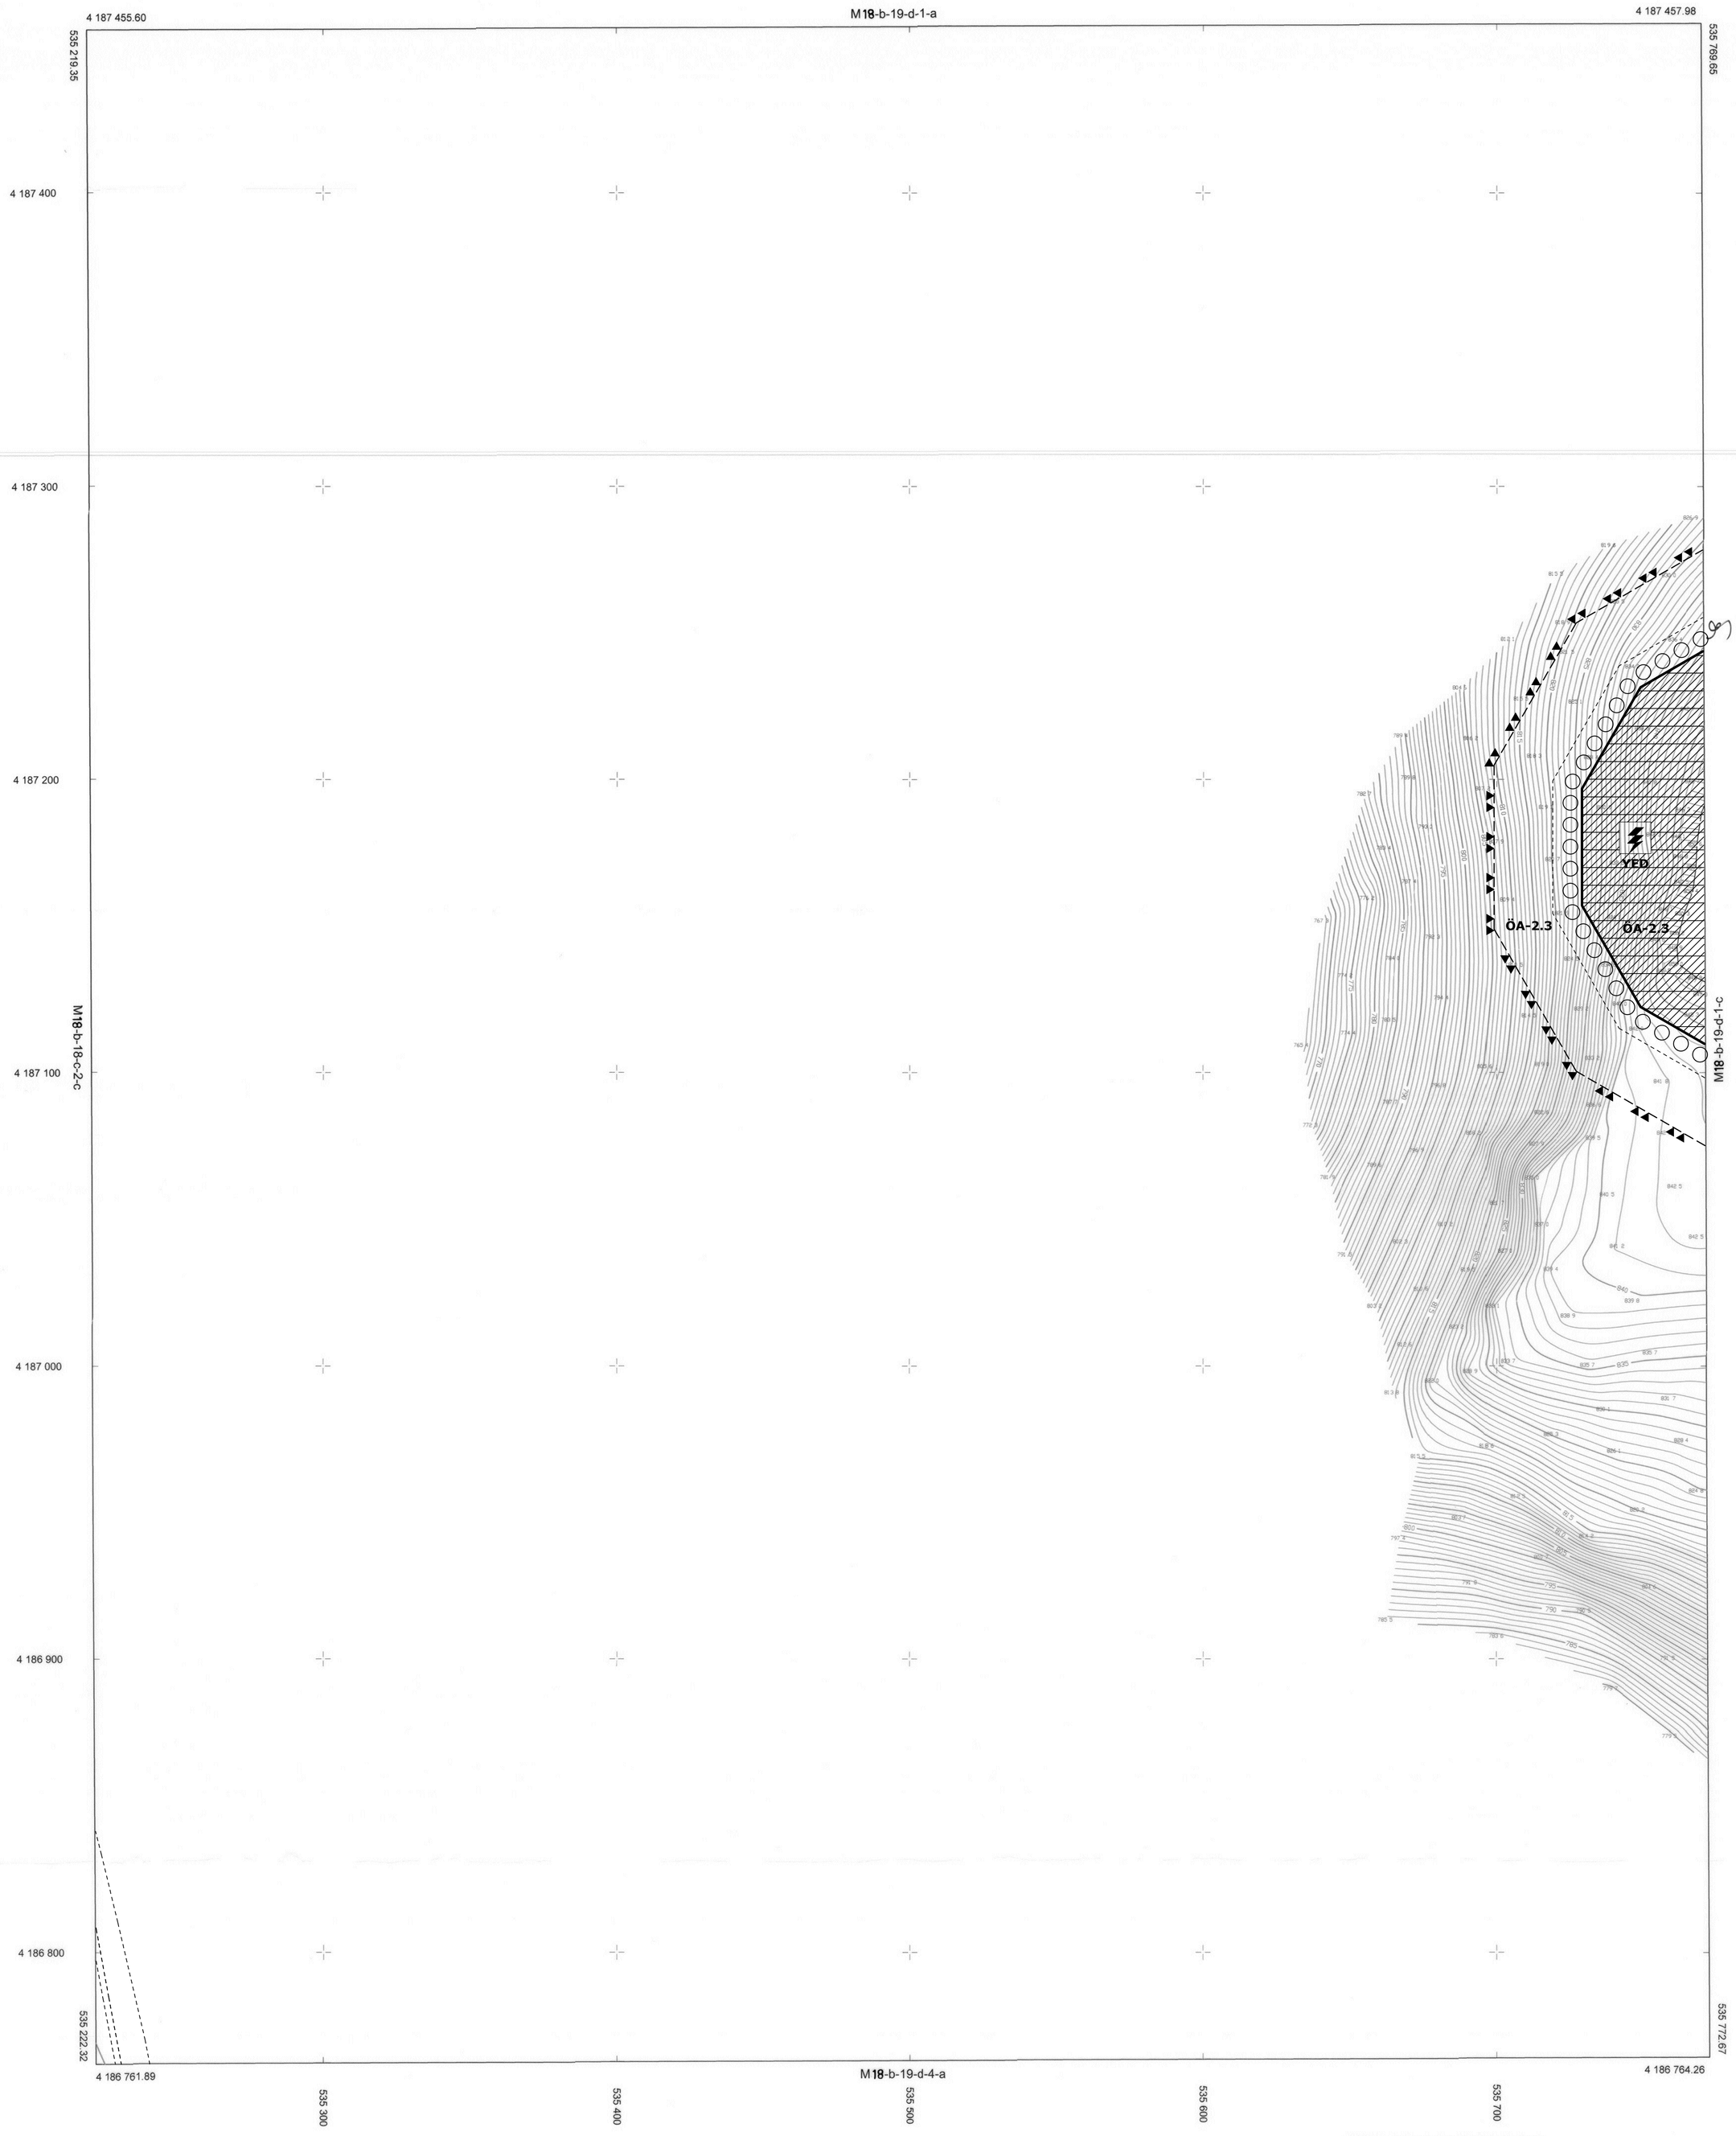1/1000

MÜTEAHHİT: HNS HRT. MUH. PLAN PRJ. İNS. VE TİC. LTD. ŞTİ.

SÖKE M18-b-19-d-1-d
(AYDIN)