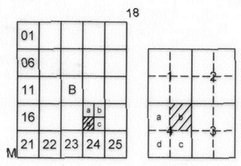

SÖKE
(AYDIN)
M18-b-19-d-4-b

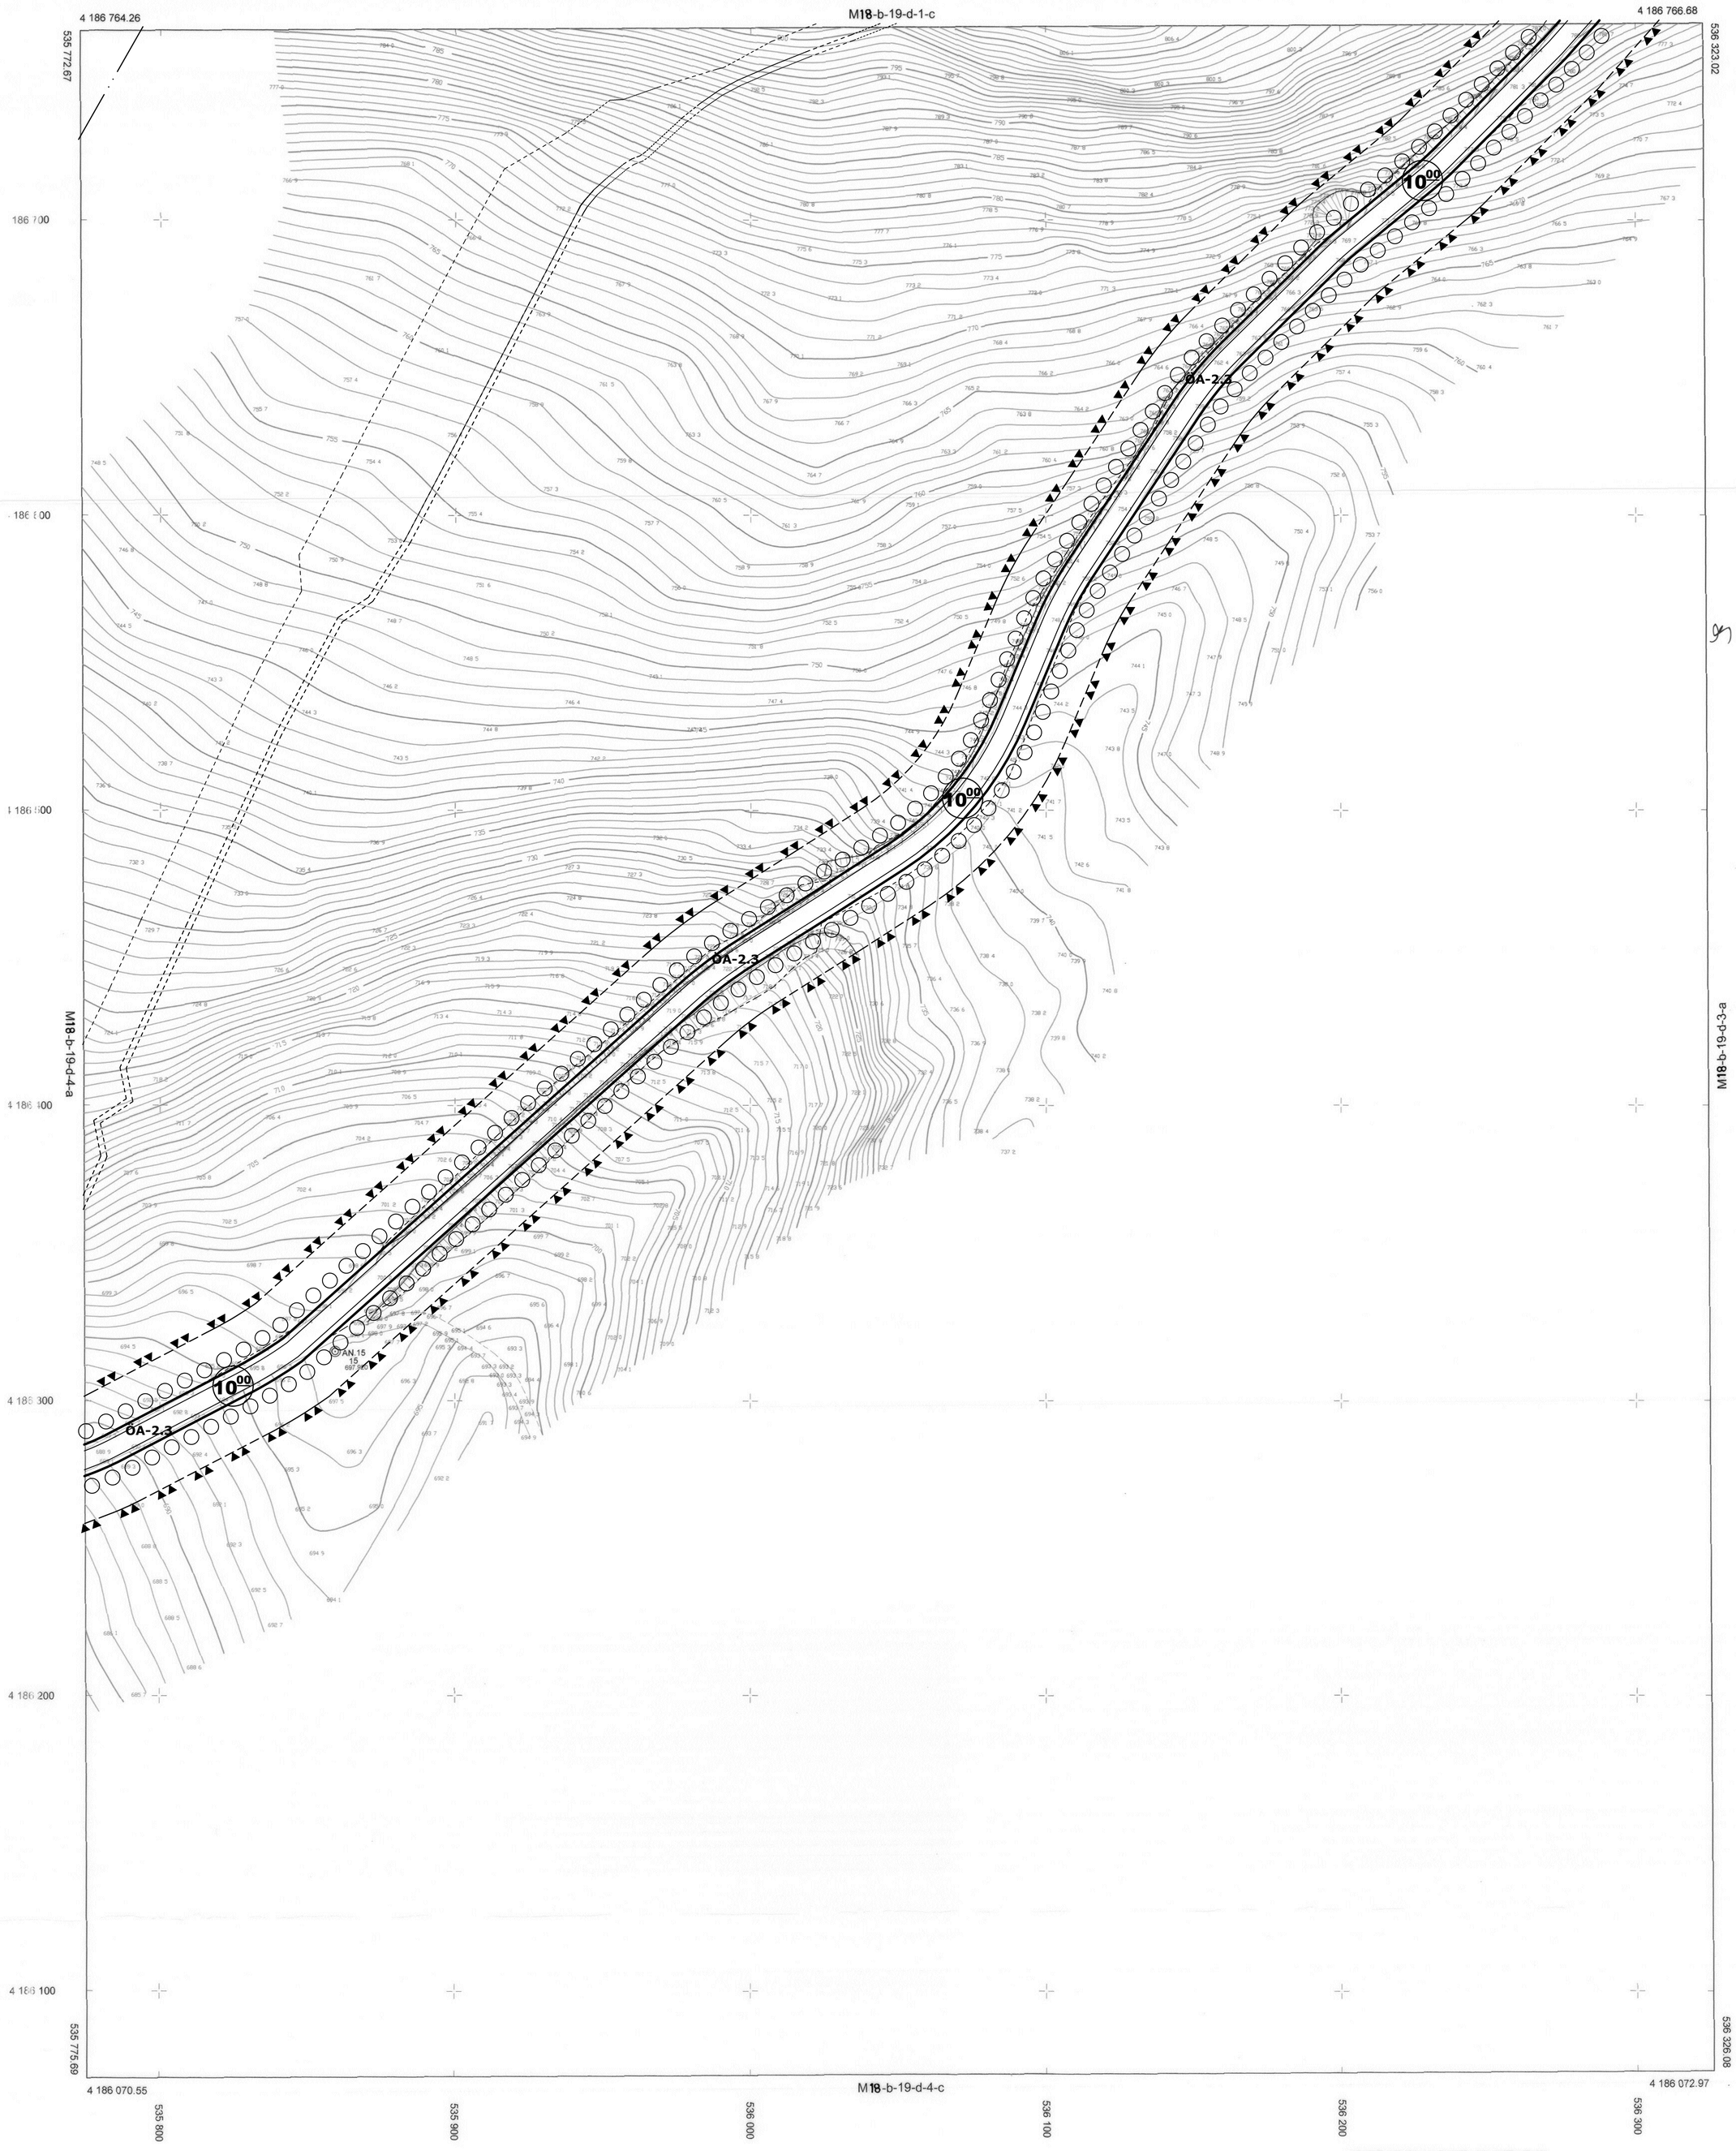

ITRF 96 KOORDINAT SİSTEMİNDE VE 2005.0 EPOĞUNDA, HNS HRT. MUH. PLAN PR.J. İNS. VE TİC. LTD. STİ. TARAFINDAN YAPILAN SÖKE - AYDIN İŞİNE AİT 52 ADET HALİHAZIR HARİTA 1. NUMARALI CUMHURBAŞKANLIĞI KARARNAMESİ HUKUMLERİNE GÖRE ONANMIŞTIR.

01 / 11 / 2019

Y. ERDAL KAYAPINAR
GENEL MUDUR

ÇEVRE VE ŞEHİRCİLİK BAKANLIĞI
MEKANSAL PLANLAMA GENEL MUDURLUĞU

SÖKE M18-b-19-d-4-b
(AYDIN)

MUTEAHHİT: HNS HRT. MUH. PLAN PR.J. İNS. VE TİC. LTD. STİ.

1/1000