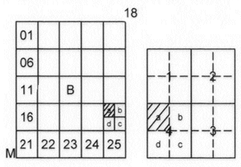

SÖKE
(AYDIN)
M18-b-20-a-4-a

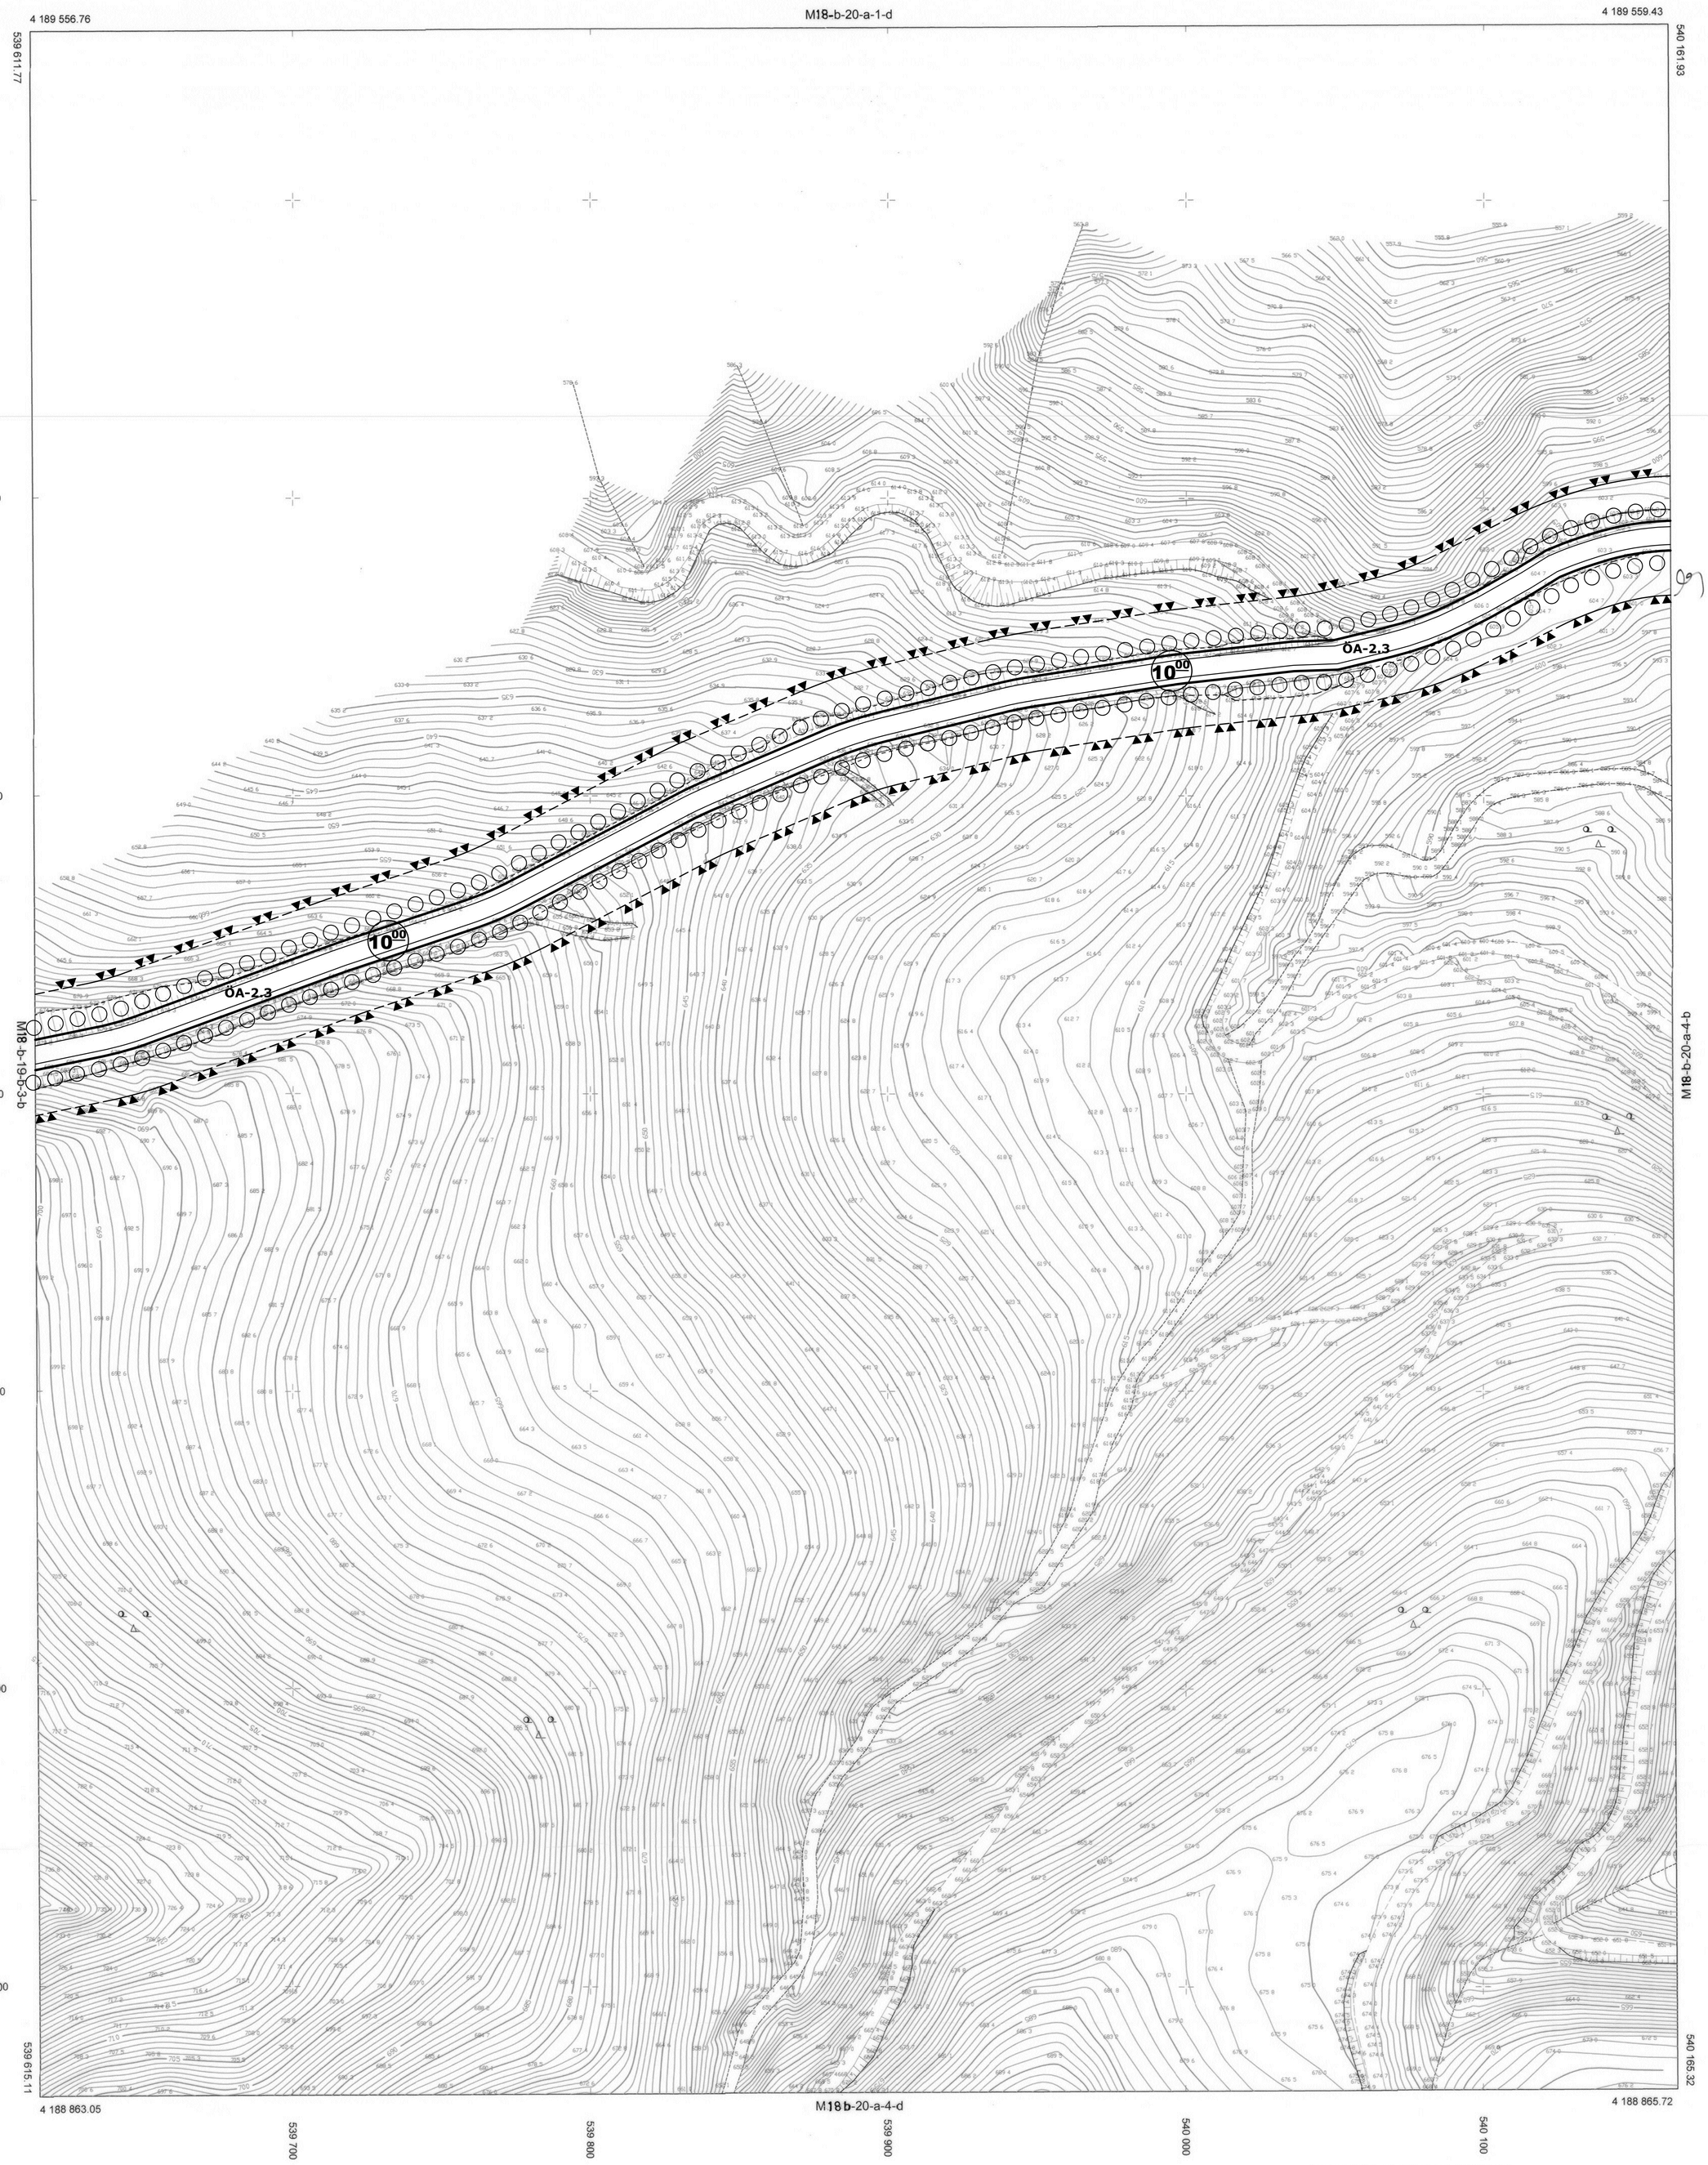

ITRF 96 KOORDINAT SİSTEMİNDE VE 2005.0 EPOGUNDA, HNS HRT. MUH. PLAN PRJ. İNS. VE TİC. LTD. ŞTİ. TARAFINDAN YAPILAN SÖKE - AYDIN İŞİNE AİT 52 ADET HALİHAZIR HARİTA 1. NUMARALI CUMHURBAŞKANLIĞI KARARNAMESİ HUKUMLERİNE GÖRE ONANMISTIR.

01/11/2019

Y. ERDAL KAYAPINAR
GENEL MÜDÜR

ÇEVRE VE ŞEHİRCİLİK BAKANLIĞI
MEKANSAL PLANLAMA GENEL MÜDÜRLÜĞÜ

MÜTEAHHİT: HNS HRT. MUH. PLAN PRJ. İNS. VE TİC. LTD. ŞTİ.

1/1000

SÖKE M18-b-20-a-4-a
(AYDIN)