


AYDIN İLİ, GERMENCİK İLÇESİ, KIZILCAGEDİK MAHALLESİ
101 ADA 95, 96 VE 97 PARSELLERDE 33 Mwm/33 MWe KURULU GÜCÜNDE
EMİR JEOTERMAL ENERJİ SANTRALİNE İLİŞKİN
1/1000 ÖLÇEKLİ UYGULAMA İMAR PLANI

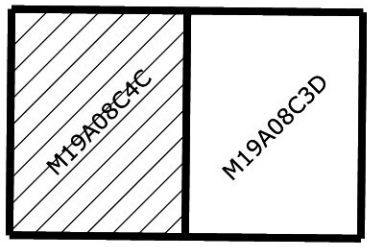

ÖLÇEK: 1/1000


01	19
06	11
11	A
16	21
21	22
22	23
23	24
24	25

1	2
a	b
c	d

GERMENCİK

(AYDIN)

M19-A-08-C-4-C

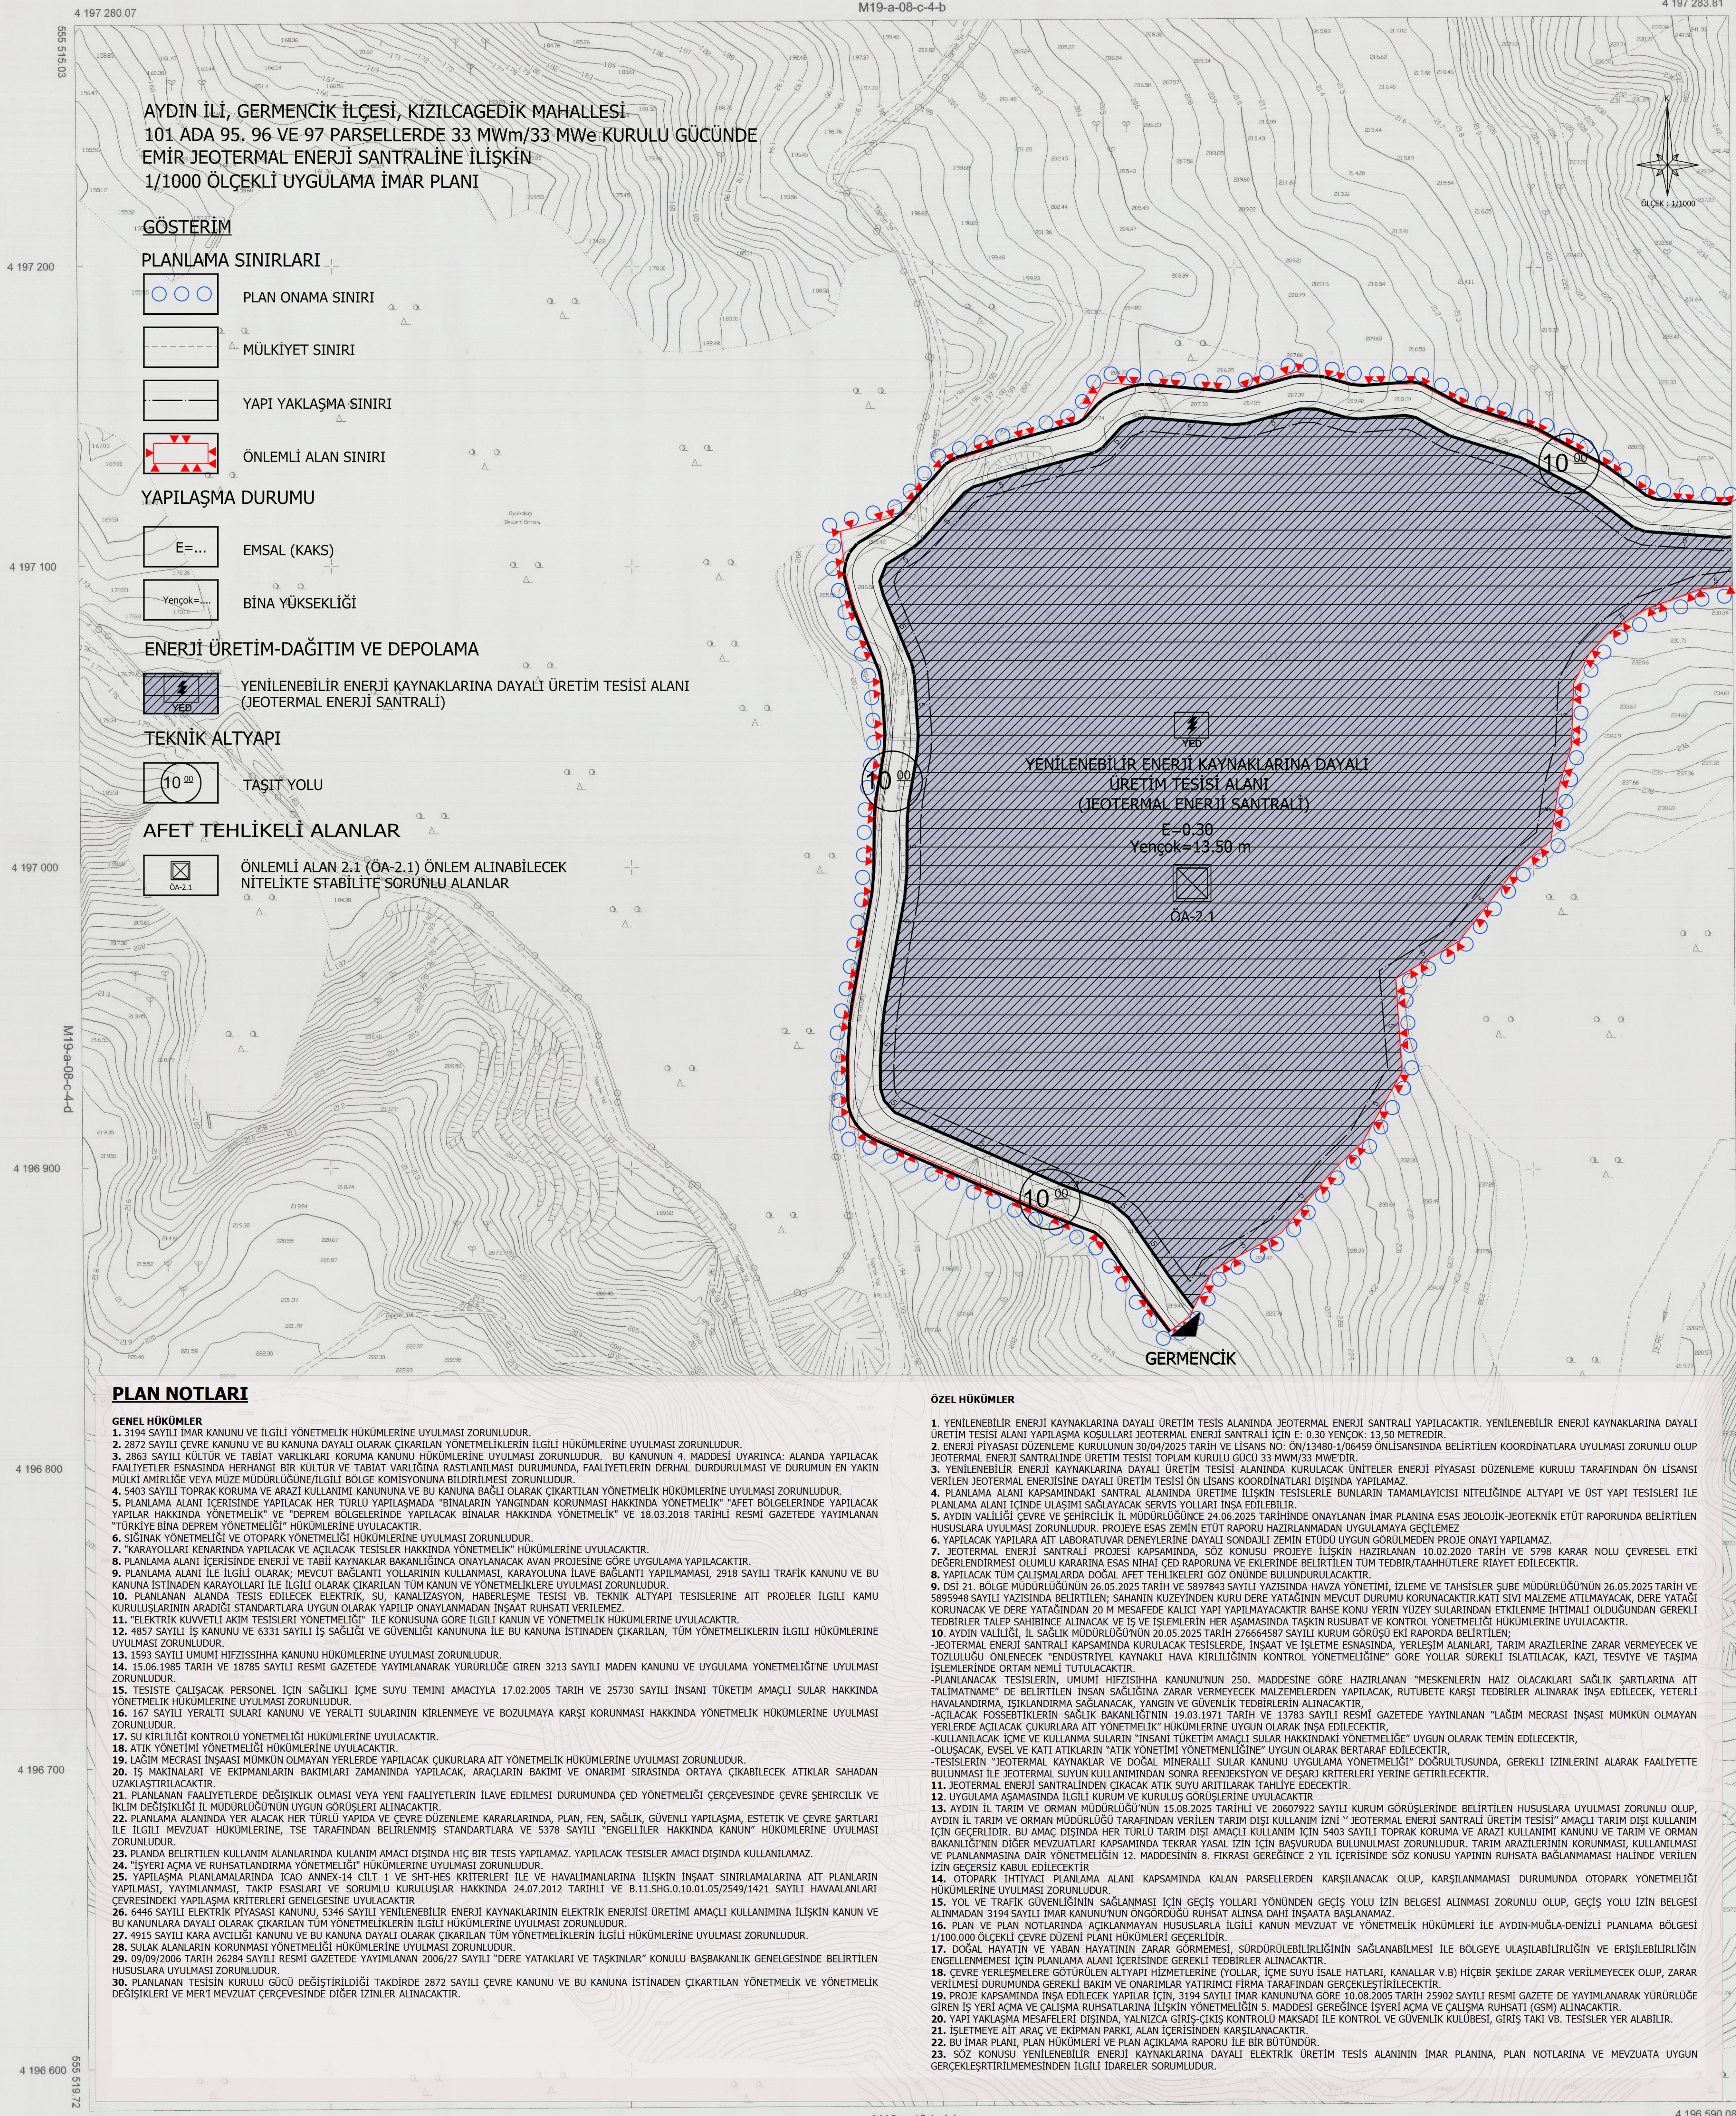

AYDIN İLİ, GERMENCİK İLÇESİ, KIZILCAGEDİK MAHALLESİ
101 ADA 95, 96 VE 97 PARSELLERDE 33 Mwm/33 MWe KURULU GÜCÜNDE
EMİR JEOTERMAL ENERJİ SANTRALİNE İLİŞKİN
1/1000 ÖLÇEKLİ UYGULAMA İMAR PLANI

GÖSTERİM

PLANLAMA SINIRLARI

- PLAN ONAMA SINIRI
- MÜLKİYET SINIRI
- YAPI YAKLAŞMA SINIRI
- ÖNLEMLİ ALAN SINIRI

YAPILAŞMA DURUMU

- E=... EMSAL (KAKS)
- Yençok=... BİNA YÜKSEKLİĞİ

ENERJİ ÜRETİM-DAĞITIM VE DEPOLAMA

- YENİLENEBİLİR ENERJİ KAYNAKLARINA DAYALI ÜRETİM TESİSİ ALANI (JEOTERMAL ENERJİ SANTRALİ)

TEKNİK ALTYAPI

- TAŞIT YOLU

AFET TEHLİKELİ ALANLAR

- ÖNLEMLİ ALAN 2.1 (ÖA-2.1) ÖNLEM ALINABİLECEK NİTELİKTE STABİLİTE SORUNLU ALANLAR

PLAN NOTLARI

GENEL HÜKÜMLER

1. 3194 SAYILI İMAR KANUNU VE İLGİLİ YÖNETMELİK HÜKÜMLERİNE UYULMASI ZORUNLUDUR.
2. 2872 SAYILI ÇEVRE KANUNU VE BU KANUNA DAYALI OLARAK ÇIKARILAN YÖNETMELİKLERİN İLGİLİ HÜKÜMLERİNE UYULMASI ZORUNLUDUR.
3. 2863 SAYILI KÜLTÜR VE TABİAT VARLIKLARI KORUMA KANUNU HÜKÜMLERİNE UYULMASI ZORUNLUDUR. BU KANUNUN 4. MADDESİ UYARINCA: ALANDA YAPILACAK FAALİYETLER ESNASINDA HERHANGİ BİR KÜLTÜR VE TABİAT VARLIĞINA RASTLANILMASI DURUMUNDA, FAALİYETLERİN DERHAL DURDURULMASI VE DURUMUN EN YAKIN MÜLKİ AMİRLİĞE VEYA MÜZE MÜDÜRLÜĞÜNE İLGİLİ BÖLGE KOMİSYONUNA BİLDİRİLMESİ ZORUNLUDUR.
4. 5403 SAYILI TOPRAK KORUMA VE ARAZI KULLANIMI KANUNUNA VE BU KANUNA BAĞLI OLARAK ÇIKARTILAN YÖNETMELİK HÜKÜMLERİNE UYULMASI ZORUNLUDUR.
5. PLANLAMA ALANI İÇERİSİNDE YAPILACAK HER TÜRLÜ YAPILAŞMA'DA "BİNALARIN YANGINDAN KORUNMASI HAKKINDA YÖNETMELİK" "AFET BÖLGELERİNDE YAPILACAK YAPILAR HAKKINDA YÖNETMELİK" VE "DEPREM BÖLGELERİNDE YAPILACAK BİNALAR HAKKINDA YÖNETMELİK" VE 18.03.2018 TARİHLİ RESMİ GAZETEDE YAYIMLANAN "TÜRKİYE BİNA DEPREM YÖNETMELİĞİ" HÜKÜMLERİNE UYULACAKTIR.
6. SİĞİNAK YÖNETMELİĞİ VE OTOPARK YÖNETMELİĞİ HÜKÜMLERİNE UYULMASI ZORUNLUDUR.
7. "KARAYOLLARI KENARINDA YAPILACAK VE AÇILACAK TESİSLER HAKKINDA YÖNETMELİK" HÜKÜMLERİNE UYULACAKTIR.
8. PLANLAMA ALANI İÇERİSİNDE ENERJİ VE TABİİ KAYNAKLAR BAKANLIĞINCA ONAYLANACAK AVAN PROJESİNE GÖRE UYGULAMA YAPILACAKTIR.
9. PLANLAMA ALANI İLE İLGİLİ OLARAK MEVCUT BAĞLANTI YOLLARININ KULLANILMASI, KARAYOLUNA İLAVE BAĞLANTI YAPILMAMASI, 2918 SAYILI TRAFİK KANUNU VE BU KANUNA İSTİNADEN KARAYOLLARI İLE İLGİLİ OLARAK ÇIKARILAN TÜM KANUN VE YÖNETMELİKLERE UYULMASI ZORUNLUDUR.
10. PLANLANAN ALANDA TESİS EDİLECEK ELEKTRİK, SU, KANALİZASYON, HABERLEŞME TESİSİ VB. TEKNİK ALTYAPI TESİSLERİNE AIT PROJELER İLGİLİ KAMU KURULUSLARININ ARADEĞİ STANDARTLARA UYGUN OLARAK YAPILIP ONAYLANMADAN İNŞAAT RUHSATI VERİLEMEZ.
11. ELEKTRİK KUVVETLİ AKIM TESİSLERİ YÖNETMELİĞİ İLE KONUSUNA GÖRE İLGİLİ KANUN VE YÖNETMELİK HÜKÜMLERİNE UYULACAKTIR.
12. 4857 SAYILI İŞ KANUNU VE 6331 SAYILI İŞ SAĞLIĞI VE GÜVENLİĞİ KANUNUNA İLE BU KANUNA İSTİNADEN ÇIKARILAN, TÜM YÖNETMELİKLERİN İLGİLİ HÜKÜMLERİNE UYULMASI ZORUNLUDUR.
13. 1593 SAYILI UMUMİ HİFZISSİHHA KANUNU HÜKÜMLERİNE UYULMASI ZORUNLUDUR.
14. 15.06.1985 TARİH VE 18785 SAYILI RESMİ GAZETEDE YAYIMLANARAK YÜRÜRLÜĞÜ GİREN 3213 SAYILI MADEN KANUNU VE UYGULAMA YÖNETMELİĞİNE UYULMASI ZORUNLUDUR.
15. TESİSTE ÇALIŞACAK PERSONEL İÇİN SAĞLIKLI İÇME SUYU TEMİNİ AMACIYLA 17.02.2005 TARİH VE 25730 SAYILI İNSANI TÜKETİM AMAÇLI SULAR HAKKINDA YÖNETMELİK HÜKÜMLERİNE UYULMASI ZORUNLUDUR.
16. 167 SAYILI YERALTI SULARI KANUNU VE YERALTI SULARININ KIRILNMEYE VE BOZULMAYA KARŞI KORUNMASI HAKKINDA YÖNETMELİK HÜKÜMLERİNE UYULMASI ZORUNLUDUR.
17. SU KIRILLIĞI KONTROLÜ YÖNETMELİĞİ HÜKÜMLERİNE UYULACAKTIR.
18. ATIK YÖNETİMİ YÖNETMELİĞİ HÜKÜMLERİNE UYULACAKTIR.
19. LAĞİM MECRASI İNŞAASI MÜMKÜN OLMAYAN YERLERDE YAPILACAK ÇUKURLARA AIT YÖNETMELİK HÜKÜMLERİNE UYULMASI ZORUNLUDUR.
20. İŞ MAKİNALARI VE EKİPMANLARIN BAKIMLARI ZAMANINDA YAPILACAK, ARAÇLARIN BAKIMI VE ONARIMI SİRASINDA ORTAYA ÇIKABİLECEK ATIKLAR SAHADAN UZAKLAŞTIRILACAKTIR.
21. PLANLANAN FAALİYETLERDE DEĞİŞİKLİK OLMASI VEYA YENİ FAALİYETLERİN İLAVE EDİLMESİ DURUMUNDA CED YÖNETMELİĞİ ÇERÇEVESİNDE ÇEVRE ŞEHİRCİLİK VE İKLİM DEĞİŞİKLİĞİ İL MÜDÜRLÜĞÜNÜN UYGUN GÖRÜŞLERİ ALINACAKTIR.
22. PLANLAMA ALANINDA YER ALACAK HER TÜRLÜ YAPIDA VE ÇEVRE DÜZENLEME KARARLARINDA, PLAN, FEN, SAĞLIK, GÜVENLİK YAPILAŞMA, ESTETİK VE ÇEVRE ŞARTLARI İLE İLGİLİ MEVZUAT HÜKÜMLERİNE, TSE TARAFINDAN BELİRLENMİŞ STANDARTLARA VE 5378 SAYILI "ENGELLİLER HAKKINDA KANUN" HÜKÜMLERİNE UYULMASI ZORUNLUDUR.
23. PLANDA BELİRTİLEN KULLANIM ALANLARINDA KULLANIM AMACI DIŞINDA HİÇ BİR TESİS YAPILAMAZ, YAPILACAK TESİSLER AMACI DIŞINDA KULLANILAMAZ.
24. "İŞYERİ AÇMA VE RUHSATLANDIRMA YÖNETMELİĞİ" HÜKÜMLERİNE UYULMASI ZORUNLUDUR.
25. YAPILAŞMA PLANLAMALARINDA İCAO ANNEX-14 CİLT 1 VE SHT-HES KRİTERLERİ İLE VE HAVALİMANLARINA İLİŞKİN İNŞAAT SINIRLAMALARINA AIT PLANLARIN YAPILMASI, YAYINLANMASI, TAKİP ESASLARI VE SORUMLU KURULUŞLAR HAKKINDA 24.07.2012 TARİHLİ VE B.11.SHG.0.10.01.03/2549/1421 SAYILI HAVAAALANLARI ÇEVRESİNDEKİ YAPILAŞMA KRİTERLERİ GENELGESİNE UYULACAKTIR.
26. 6446 SAYILI ELEKTRİK PİYASASI KANUNU, 5346 SAYILI YENİLENEBİLİR ENERJİ KAYNAKLARININ ELEKTRİK ENERJİSİ ÜRETİMİ AMAÇLI KULLANIMINA İLİŞKİN KANUN VE BU KANUNLARA DAYALI OLARAK ÇIKARILAN TÜM YÖNETMELİKLERİN İLGİLİ HÜKÜMLERİNE UYULMASI ZORUNLUDUR.
27. 4915 SAYILI KARA AÇILIĞI KANUNU VE BU KANUNA DAYALI OLARAK ÇIKARILAN TÜM YÖNETMELİKLERİN İLGİLİ HÜKÜMLERİNE UYULMASI ZORUNLUDUR.
28. SULAK ALANLARIN KORUNMASI YÖNETMELİĞİ HÜKÜMLERİNE UYULMASI ZORUNLUDUR.
29. 09/09/2006 TARİH 26284 SAYILI RESMİ GAZETEDE YAYIMLANAN 2006/27 SAYILI "DERE YATAKLARI VE TAŞKINLAR" KONULU BAŞBAKANLIK GENELGESİNDE BELİRTİLEN HUSUSLARA UYULMASI ZORUNLUDUR.
30. PLANLANAN TESİSİN KURULU GÜCÜ DEĞİŞTİRİLDİĞİ TAKDİRDE 2872 SAYILI ÇEVRE KANUNU VE BU KANUNA İSTİNADEN ÇIKARTILAN YÖNETMELİK VE YÖNETMELİK DEĞİŞİKLİKLERİ VE MERKİ MEVZUAT ÇERÇEVESİNDE DİĞER İZİNLER ALINACAKTIR.

ÖZEL HÜKÜMLER

1. YENİLENEBİLİR ENERJİ KAYNAKLARINA DAYALI ÜRETİM TESİS ALANINDA JEOTERMAL ENERJİ SANTRALİ YAPILACAKTIR. YENİLENEBİLİR ENERJİ KAYNAKLARINA DAYALI ÜRETİM TESİSİ ALANI YAPILAŞMA KOŞULLARI JEOTERMAL ENERJİ SANTRALİ İÇİN E: 0.30 YENÇOK: 13,50 METREDİR.
2. ENERJİ PİYASASI DÜZENLEME KURULUNUN 30/04/2025 TARİH VE İSANS NO: 0N/13480-1/06459 ONLİSANSINDA BELİRTİLEN KOORDİNATLARA UYULMASI ZORUNLU OUP JEOTERMAL ENERJİ SANTRALİNDE ÜRETİM TESİSİ TOPLAM KURULU GÜCÜ 33 MWM/33 MWE'DİR.
3. YENİLENEBİLİR ENERJİ KAYNAKLARINA DAYALI ÜRETİM TESİSİ ALANINDA KURULACAK ÜNİTELER ENERJİ PİYASASI DÜZENLEME KURULU TARAFINDAN ON İSANSI VERİLEN JEOTERMAL ENERJİSİNE DAYALI ÜRETİM TESİSİ ON İSANS KOORDİNATLARI DIŞINDA YAPILAMAZ.
4. PLANLAMA ALANI KAPSAMINDA SANTRAL ALANINDA ÜRETİME İLİŞKİN TESİSLERLE BUNLARIN TAMAMLAYICISI NİTELİĞİNDE ALTYAPI VE ÜST YAPI TESİSLERİ İLE PLANLAMA ALANI İÇİNDE ULAŞIMI SAĞLAYACAK SERVİS YOLLARI İNŞA EDİLEBİLİR.
5. AYDIN VALİLİĞİ ÇEVRE VE ŞEHİRCİLİK İL MÜDÜRLÜĞÜNE 24.06.2025 TARHİNDE ONAYLANAN İMAR PLANINA ESAS JEOLÖİK-JEOTEKNİK ETÜT RAPORUNDA BELİRTİLEN HUSUSLARA UYULMASI ZORUNLUDUR. PROJEYE ESAS ZEMİN ETÜT RAPORU HAZIRLANMADAN UYGULANAYI GEÇİLEMEZ.
6. YAPILACAK YAPILARA AIT LABORATUVAR DENİYELERİNE DAYALI SONDALI ZEMİN ETÜDÜ UYGUN GÖRÜLMEDEN PROJE ONAYI YAPILAMAZ.
7. JEOTERMAL ENERJİ SANTRALİ PROJESİ KAPSAMINDA, SÖZ KONUSU PROJYE İLİŞKİN HAZIRLANAN 10.02.2020 TARİH VE 5798 KARAR NOLU ÇEVRESEL ETKİ DEĞERLENDİRME ÖLÜMLÜ KARARINA ESAS NİHAİ CED RAPORUNA VE EKLERİNDE BELİRTİLEN TÜM TEDBİR/TAHHÜTLERE RIYET EDİLECEKTİR.
8. YAPILACAK TÜM ÇALIŞMALARDA DOĞAL AFET TEHLİKELERİ GÖZ ÖNÜNDE BULUNDURULACAKTIR.
9. DSI 21. BÖLGE MÜDÜRLÜĞÜNÜN 26.05.2025 TARİH VE 5897843 SAYILI YAZISINDA HAVZA YÖNETİMİ, İZLEME VE TAHSİSLER ŞUBE MÜDÜRLÜĞÜNÜN 26.05.2025 TARİH VE 5895948 SAYILI YAZISINDA BELİRTİLEN; SAHANIN KÜZEYİNDE KURU DERE YATAGININ MEVCUT DURUMU KORUNACAKTIR.KATI SIVI MALZEME ATILMAYACAK, DERE YATAGI KORUNACAK VE DERE YATAGINDAN 30 M MESAFEDEN KALICI YAPI YAPILMAYACAKTIR.BAŞE KONU YERİN YÜZEY SULARINDAN ETKİLENME İHTİMALİ OLDUĞUNDAN GEREKLİ TEDBİRLER TALEP SAHİBİNCE ALINACAK VE İS VE İŞLEMLERİN HER AŞAMASINDA TAŞKIN RUSUBAT VE KONTROL YÖNETMELİĞİ HÜKÜMLERİNE UYULACAKTIR.
10. AYDIN VALİLİĞİ, İL SAĞLIK MÜDÜRLÜĞÜNÜN 20.05.2025 TARİH 276664587 SAYILI KURUM GÖRÜŞÜ EKI RAPORDA BELİRTİLEN; -JEOTERMAL ENERJİ SANTRALİ KAPSAMINDA KURULACAK TESİSLERDE, İNŞAAT VE İŞLETME ESNASINDA, YERLEŞİM ALANLARI, TARIM ARAZİLERİNE ZARAR VERMEYECEK VE TOZLULUĞU ÖNLENECEK "ENDÜSTRİYEL KAYNAKLI HAVA KIRILILIĞININ KONTROL YÖNETMELİĞİNE" GÖRE YOLLAR SUREKLİ İZLENİLECEK, KAZI, TESVİYE VE TAŞIMA İŞLEMLERİNDE ORTAM NEMLİ TUTULACAKTIR.
- PLANLANACAK TESİSLERİN, UMUMİ HİFZISSİHHA KANUNUNUN 250. MADDESİNE GÖRE HAZIRLANAN "MESKENLERİN HAİZ OLACAKLARI SAĞLIK ŞARTLARINA AIT TALİHATNAME" DE BELİRTİLEN İNSAN SAĞLIĞINA ZARAR VERMEYECEK MALZEMELERDEN YAPILACAK, RUTUBETE KARŞI TEDBİRLER ALINARAK İNŞA EDİLECEK, YETERLİ HAVALANDIRMA, İSKİLANDIRMA SAĞLANACAK, YANGIN VE GÜVENLİK TEDBİRLERİN ALINACAKTIR.
- AÇILACAK FOSSEBİTLERİN SAĞLIK BAKANLIĞININ 19.03.1971 TARİH VE 13783 SAYILI RESMİ GAZETEDE YAYINLANAN "LAĞİM MECRASI İNŞAASI MÜMKÜN OLMAYAN YERLERDE AÇILACAK ÇUKURLARA AIT YÖNETMELİK" HÜKÜMLERİNE UYGUN OLARAK İNŞA EDİLECEKTİR.
- KULLANILACAK İÇME VE KULLANMA SULARIN "İNSANI TÜKETİM AMAÇLI SULAR HAKKINDAKİ YÖNETMELİĞİ" UYGUN OLARAK TEMİN EDİLECEKTİR.
- OLUŞACAK, EVSEL VE KATI ATIKLARIN "ATIK YÖNETİMİ YÖNETMELİĞİNE" UYGUN OLARAK BERTARAF EDİLECEKTİR.
- TESİSLERİN "JEOTERMAL KAYNAKLAR VE DOĞAL MİNERALLİ SULAR KANUNU UYGULAMA YÖNETMELİĞİ" DOĞRULTUSUNDA, GEREKLİ İZİNLERİNİ ARAKAR FAALİYETTE BULUNULMASI İLE JEOTERMAL SUYUN KULLANIMINDAN SONRA REVEKESİYON VE DEŞARJ KRİTERLERİ YERİNE GETİRİLECEKTİR.
11. JEOTERMAL ENERJİ SANTRALİNDEN ÇIKACAK ATIK SUYU ARTIKLARAK TAHLİYE EDECEKTİR.
12. UYGULAMA AŞAMASINDA İLGİLİ KURUM VE KURULUŞ GÖRÜŞLERİNE UYULACAKTIR.
13. AYDIN İL TARIM VE ORMAN MÜDÜRLÜĞÜNÜN 15.08.2025 TARİHLİ VE 20607922 SAYILI KURUM GÖRÜŞLERİNDE BELİRTİLEN HUSUSLARA UYULMASI ZORUNLU OUP, AYDIN İL TARIM VE ORMAN MÜDÜRLÜĞÜ TARAFINDAN VERİLEN TARIM DİŞİ KULLANIM İZİNİ "JEOTERMAL ENERJİ SANTRALİ ÜRETİM TESİSİ" AMAÇLI TARIM DİŞİ KULLANIM İÇİN GEÇERLİDİR. BU AMAÇ DIŞINDA HER TÜRLÜ TARIM DİŞİ AMAÇLI KULLANIM İÇİN 5403 SAYILI TOPRAK KORUMA VE ARAZI KULLANIMI KANUNU VE TARIM VE ORMAN BAKANLIĞININ DİĞER MEVZUATLARI KAPSAMINDA TEKRAR YASAL İZİN İÇİN BAŞVURUDA BULUNULMASI ZORUNLUDUR. TARIM ARAZİLERİNİN KORUNMASI, KULLANILMASI VE PLANLANMASINDA DAİR YÖNETMELİĞİN 12. MADDESİNE, 8. FİKRASI GEREĞİNCE 2 YIL İÇERİSİNDE SÖZ KONUSU YAPININ RUHSATA BAĞLANMAMASI HALİNDE VERİLEN İZİN GEÇERSİZ KABUL EDİLECEKTİR.
14. OTOPARK İHTİYACI PLANLAMA ALANI KAPSAMINDA KALAN PARSELLERDEN KARŞILANACAK OLUP, KARŞILANMAMASI DURUMUNDA OTOPARK YÖNETMELİĞİ HÜKÜMLERİNE UYULMASI ZORUNLUDUR.
15. YOL VE TRAFİK GÜVENLİĞİNİN SAĞLANMASI İÇİN GEÇİŞ YOLLARI YÖNÜNDEN GEÇİŞ YOLU İZİN BELGESİ ALINMASI ZORUNLU OUP, GEÇİŞ YOLU İZİN BELGESİ ALINMADAN 3194 SAYILI İMAR KANUNUNUN ÖNGÖRÜĞÜ RUHSAT ALINSA DAHI İNŞAATA BAŞLANAMAZ.
16. PLAN VE PLAN NOTLARINDAN AÇIKLANMAYAN HUSUSLARLA İLGİLİ KANUN MEVZUAT VE YÖNETMELİK HÜKÜMLERİ İLE AYDIN-MUĞLA-DENİZLİ PLANLAMA BÖLGESİ İÇİN GEÇERLİDİR.
17. DOĞAL HAYATIN VE YABAN HAYATININ ZARAR GÖRMESİ, SÜRDÜRÜLEBİLİRLİĞİNİN SAĞLANABİLMESİ İLE BÖLGEYE ULAŞILABİLİRLİĞİN VE ERİŞİLEBİLİRLİĞİN ENGELLENMEMESİ İÇİN PLANLAMA ALANI İÇERİSİNDE GEREKLİ TEDBİRLER ALINACAKTIR.
18. ÇEVRE YERLEŞİMLERE GÖTÜRÜLEN ALTYAPI HİZMETLERİNE (YOLLAR, İÇME SUYU İSALE HATLARI, KANALLAR V.B) HİÇBİR ŞEKLİNDE ZARAR VERİLMEYECEK OLUP, ZARAR VERİLMESİ DURUMUNDA GEREKLİ BAKIM VE ONARIMLAR YATIRIMCI FIRMA TARAFINDAN GERÇEKLEŞTİRİLECEKTİR.
19. PROJE KAPSAMINDA İNŞA EDİLECEK YAPILAR İÇİN, 3194 SAYILI İMAR KANUNUNA GÖRE 10.08.2005 TARİH 25902 SAYILI RESMİ GAZETE DE YAYIMLANARAK YÜRÜRLÜĞÜ GİREN İŞ YERİ AÇMA VE ÇALIŞMA RUHSATLARINA İLİŞKİN YÖNETMELİĞİN 5. MADDESİ GEREĞİNCE İŞYERİ AÇMA VE ÇALIŞMA RUHSATI (GSM) ALINACAKTIR.
20. YAPI YAKLAŞMA MESAFELERİ DİŞINDA, YALNIZCA GİRİŞ-ÇIKIŞ KONTROLÜ MAKSDADI İLE KONTROL VE GÜVENLİK KÜLBESİ, GİRİŞ TAKI V.B. TESİSLER YER ALABİLİR.
21. İŞLETMEYE AIT ARAÇ VE EKİPMAN PARKI, ALAN İÇERİSİNDE KARŞILANACAKTIR.
22. BU İMAR PLANI, PLAN HÜKÜMLERİ VE PLAN AÇIKLAMA RAPORU İLE BİR BÜTÜNDÜR.
23. SÖZ KONUSU YENİLENEBİLİR ENERJİ KAYNAKLARINA DAYALI ELEKTRİK ÜRETİM TESİS ALANININ İMAR PLANINA, PLAN NOTLARINA VE MEVZUATA UYGUN GERÇEKLEŞTİRİLMESİNDE İLGİLİ İDARİLER SORUMLUDUR.

1/1000

Mülkiy. Akın AKPINAR tarafından yapılan
Aydın İl, Germencik İlçesi Kızılcağedik
Mahallesi alt 2 adet 1/1000 ölçekli
Hava fotoğrafları ile Harita
3194 sayılı İmar Kanununun 76. Maddesi
gereğince incelenmiştir.

FETAN GÖRÜCÜ
Harita Mühendisi

P.Çamın
SERAP ÖZDEMİR
İmar ve Şehircilik Danışmanı

ONANDI
07.05.2025
Boyluktepe Belediyesi Başkan a
ERTUĞRUL YAMEN
Genel Sekreter

AYDIN-M19-A-08-C-4-C
(GERMENCİK)

Mülkiy. Akın AKPINAR
Harita Mühendisi