


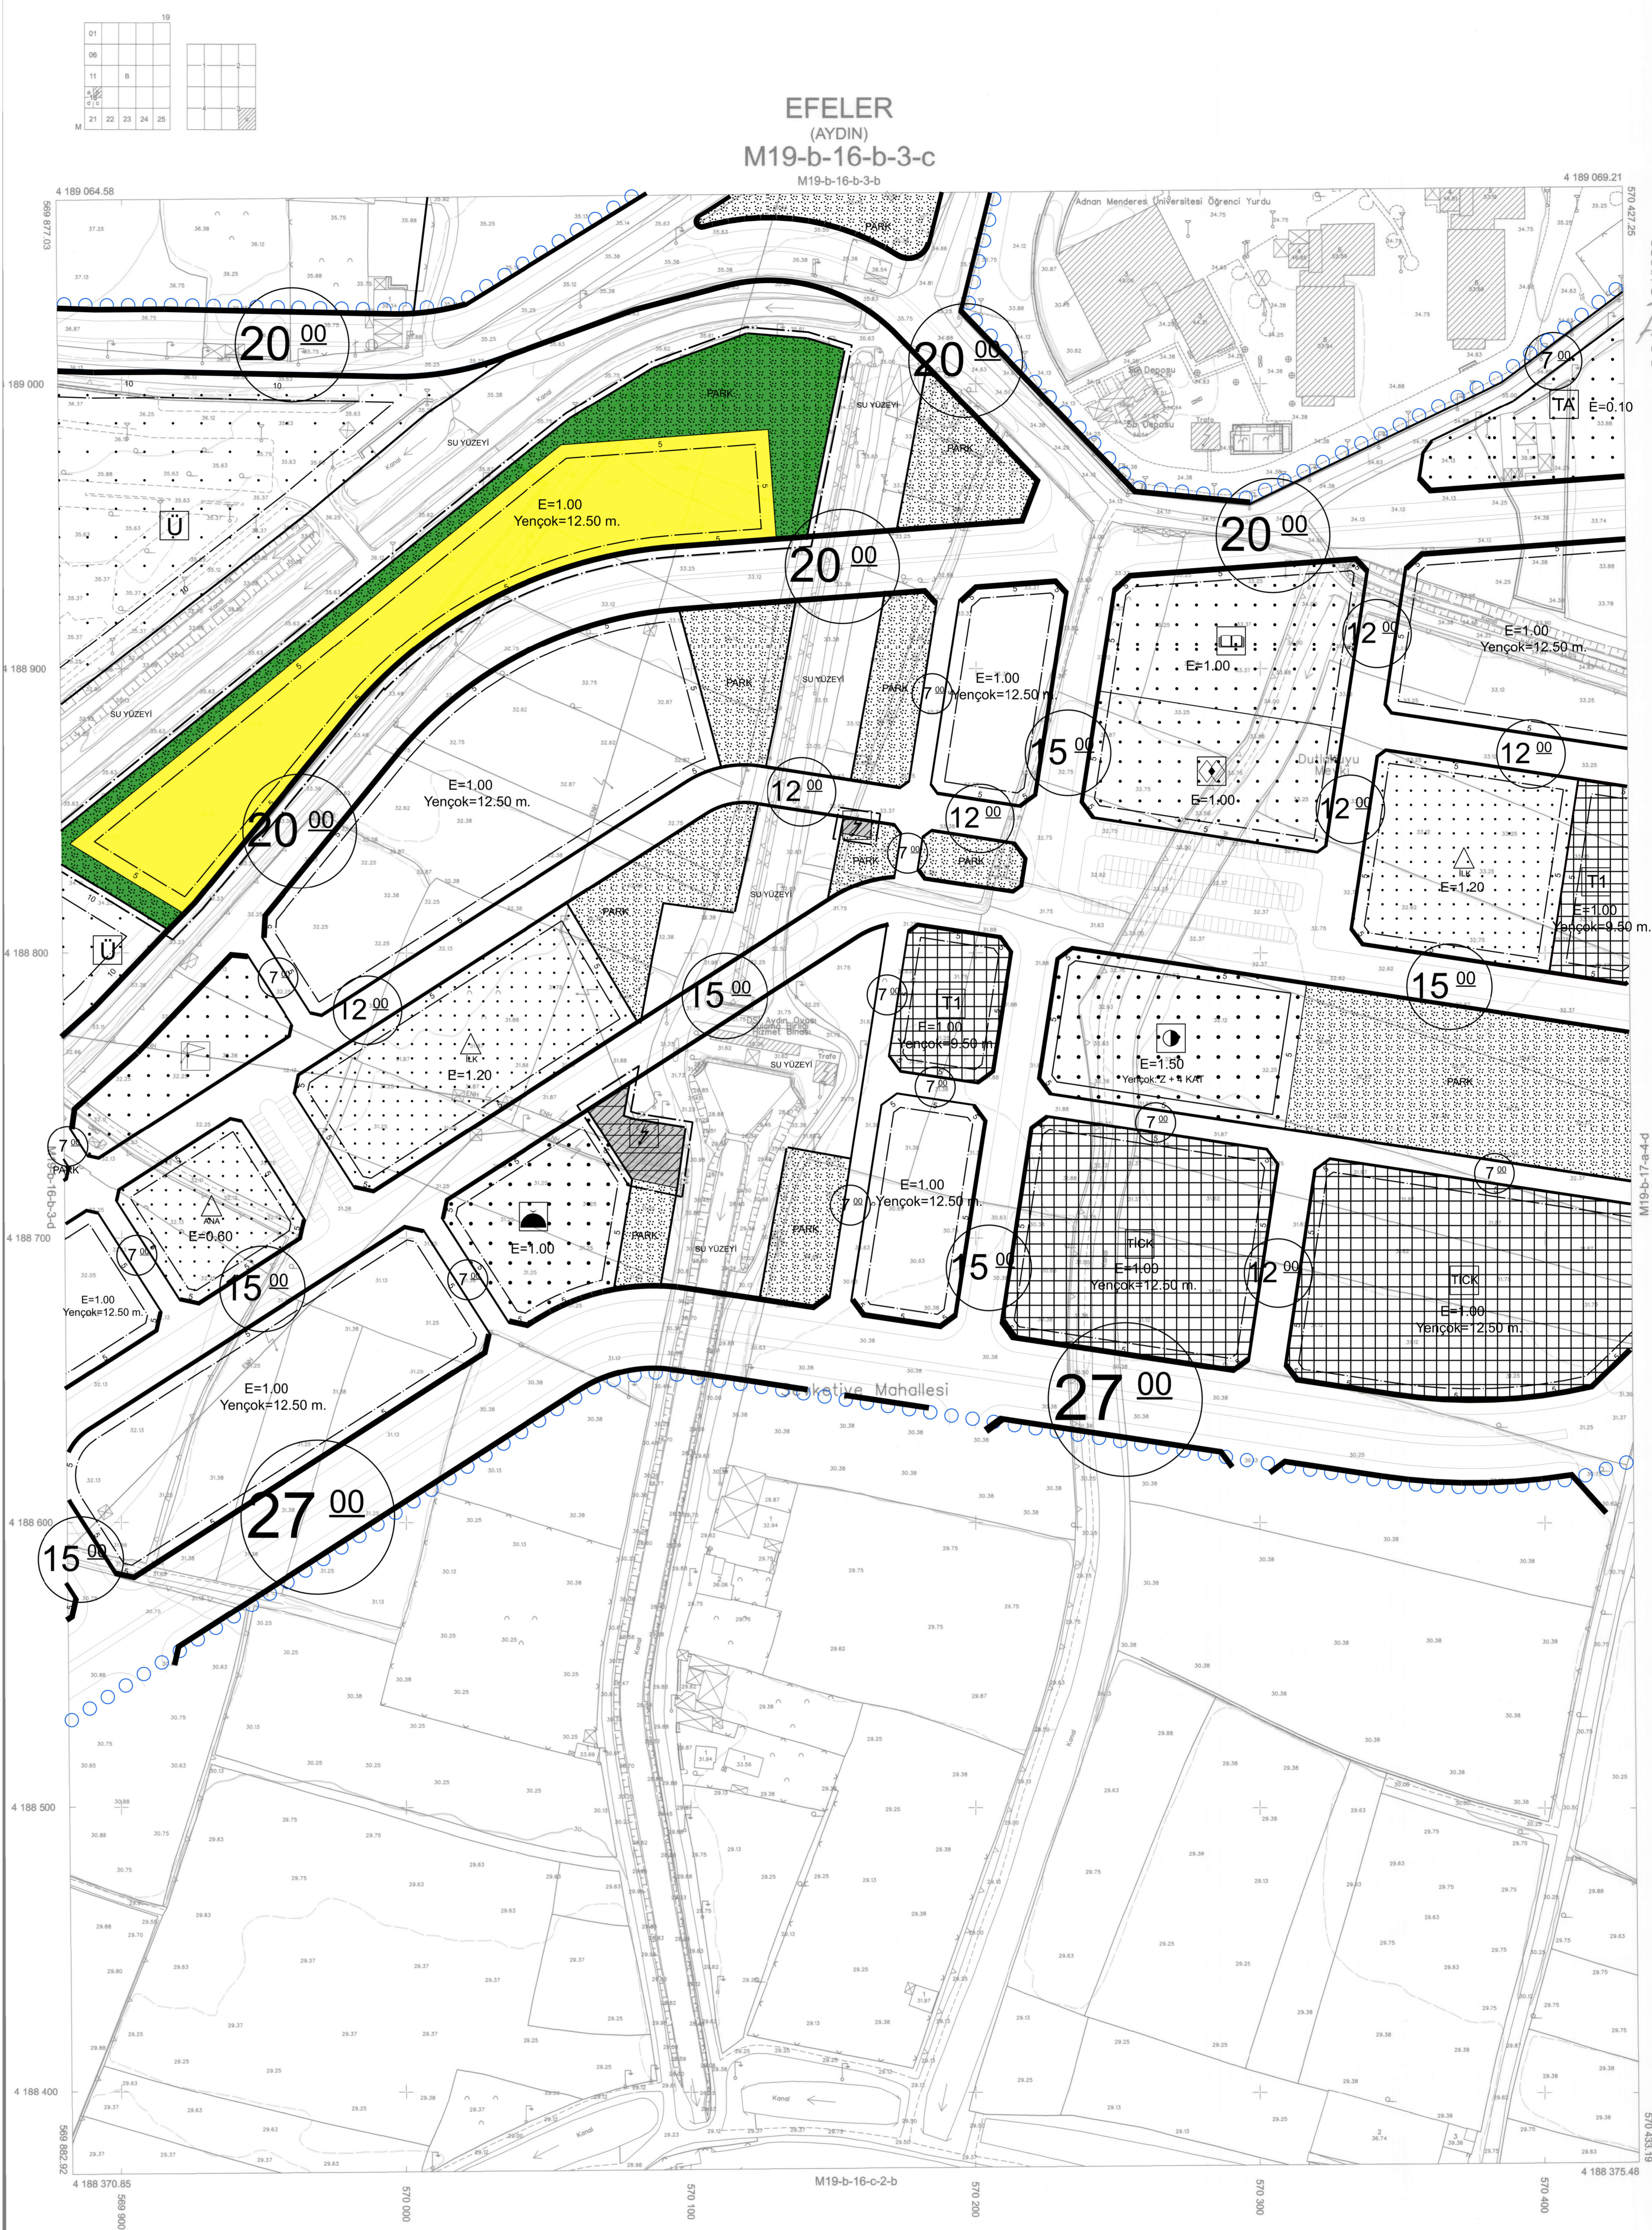

Dosya No : 091432027  
 Plan No : U.P.091044898  
 Ölçek : 1/1000  
 Aydın İl, Efeler İlçesi, İskik, Kuyulu, Seketteve Mahalleleri Yaklaşık 109 Ha Rezerv Yapı Alanının Bir Kısımına İlişkin 9. paftalık 1/1000 Ölçekli Uygulama İmar Planı Değişikliği 6306 Sayılı Afet Riski Altındaki Alanların Dönüştürülmesi Hakkında Kanunun 6. maddesinin 4. bendi ve 1 Numaralı Cumhurbaşkanlığı Teşkilatı Hakkında Cumhurbaşkanlığı Kararnamesi 102(k) maddesi hükümleri uyarınca re'sen onaylandı.

T.C. ÇEVRE, ŞEHİRCİLİK VE İKLİM DEĞİŞİKLİĞİ BAKANLIĞI  
 Mekânsal Planlama Genel Müdürlüğü a.



2019 TARİHİNDE COĞRAFİ BİLGİ SİSTEMLERİ GENEL MÜDÜRLÜĞÜ TARAFINDAN ÇERÇİLEN HAVA FOTOGRAFİLERİNDEN OLUŞTURULAN PAFTALARA KİMYETLENDİRME BİNA DİŞ ÇATI BİRLERİNDEN YARARLANILMIŞTIR. YERSEL BİTİRİM KİMLERİ İNÖÇÜLÜ HARİTA VE HARİTA BİLGİLERİ ÜRETİM YÖNETMELİĞİNE GÖRE YAPILMIŞTIR.

1/1000

MOTEAAHİT: SAHAR-ÖZELER  
 İŞ GÖRÜMLÜĞÜ: MESAL MÜHÜRÜSİ  
 HAZİRAN 2024

İTİFAK KOORDİNAT SİSTEMİNDE VE 2005.0 EPOĞUNDA SAHAR-ÖZELER VE 2005.0 EPOĞUNDA SAHAR-ÖZELER MÜHÜRÜSÜ İNÖÇÜLÜ HARİTA VE HARİTA BİLGİLERİ ÜRETİM YÖNETMELİĞİNE GÖRE YAPILMIŞTIR.

FETRAH GÖNÜL  
 Harita Mühürü

HALİL DOĞAN  
 Harita Çizim Uzmanı

İsmail KARAKOZ  
 Aydın Büyükşehir Belediyesi Başkan Vekili

T.C. ÇEVRE, ŞEHİRCİLİK VE İKLİM DEĞİŞİKLİĞİ BAKANLIĞI