





AYDIN İLİ
EFELER İLÇESİ
İSKEL KUVVETLİ SEVKETİYE MAHALLELERİ YAKLAŞIK
109 HA REZERV YAPILAN ALANIN BİR KISMINA İLİSKİN
1/1000 ÖLÇEKLİ UYGULAMA İMAR PLANI DEĞİŞİKLİĞİ

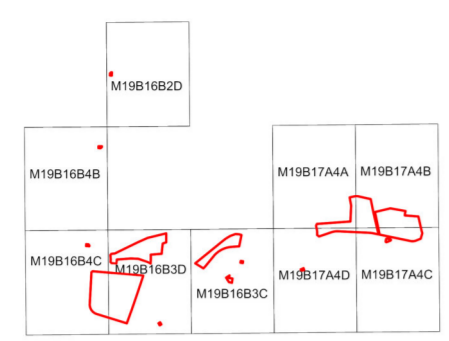

Dosya No : 091432027
Plan No : UTP-091044898
Ölçek : 1/1000
Aydın İli, Efeler İlçesi, İskel, Kayulu, Sevketiye
Mahalleleri Yaklaşık 109 Ha Rezerv Yapı Alanının
Bir Kısımına İlişkin -9- paftalık 1/1000 Ölçekli
Uygulama İmar Planı Değişikliği 6306 Sayılı Afet
Riski Altındaki Alanların Dönüştürülmesi Hakkında
Kanunun 6. maddesinin 6. bendi ve 1 Numaralı
Cumhurbaşkanlığı Teşkilatı Hakkında
Cumhurbaşkanlığı Kararnamesi 102(3) maddesi
hükümleri uyarınca re'sen onaylandı.

.....

T.C.
ÇEVRE, ŞEHİRCİLİK
VE İKLİM DEĞİŞİKLİĞİ BAKANLIĞI
Mekânsal Planlama Genel Müdürlüğü

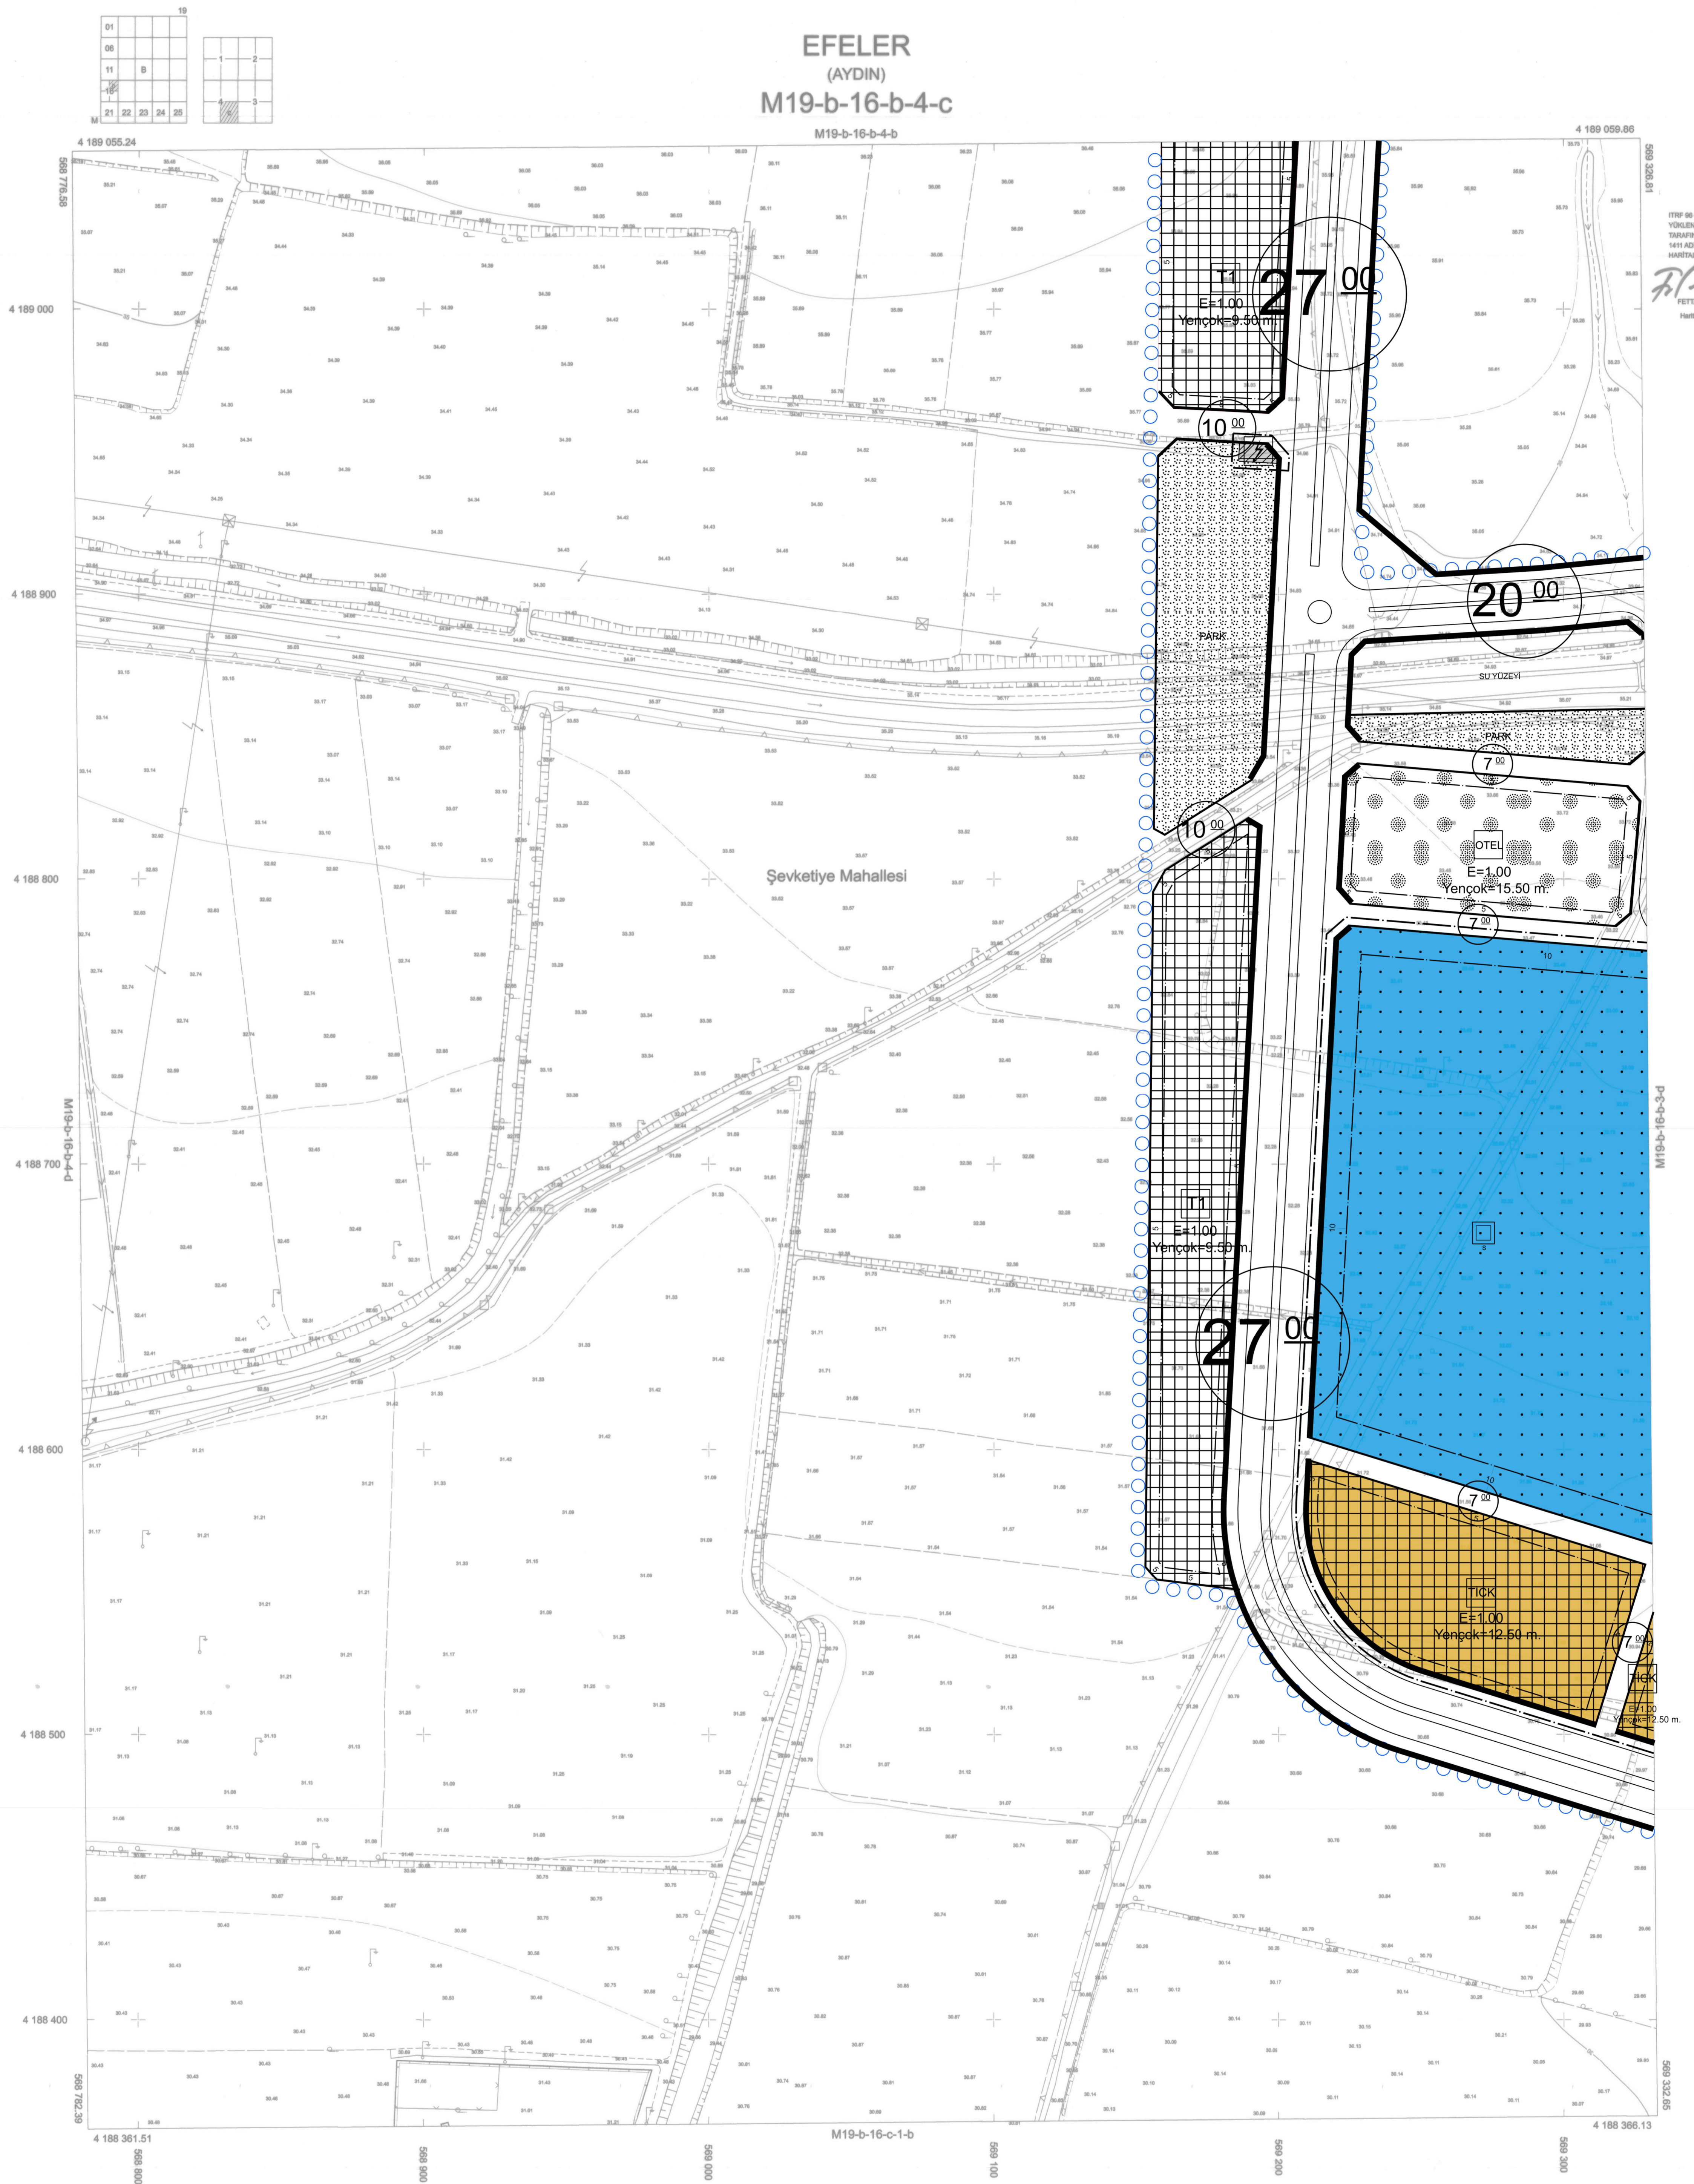

TEMELİZ 2020 TARİHİNDE ÇEVİLEN REVİZYONLU HAFTA
FOTOGRAFİLERİNDEN ÇIKARILMIŞTIR. PAFTALARDA
YAPILAN ÇİZİM ÇATI BİMLERİNDEN ÇIKARILMIŞTIR.
YERSEL KOTLARININ BİRDOK ÇİZİMİ HARİTA VE
HARİTA BİLGİLERİ DİREKTÖR YÖNETMELİĞİNE GÖRE
YAPILMIŞTIR.

Ekimci : 08/08/2020
Çizim : 08/08/2020
Başlangıç Tarihi : 2020.08.08
Proje No : UTP-091044898
D.O.M. : 27

1/1000

MÜHÜR : İMİ GRUP BİLGİ TEKNOLOJİLERİ A.Ş.
MERSAL MÜHÜR : ALPBAŞLI ALIÇAMLIODUĞU
Alpbaşı

İTİM İM KORDİNAT VE DİĞER BİLGİLERİNDE
YÖNLENDİRİCİ İMİ GRUP BİLGİ TEKNOLOJİLERİ A.Ş.
TARAFINDAN FOTODİJİTAL YÖNTEMLERLE ÇIKARILAN
1/1000 ÖLÇEKLİ UYGULAMA İMAR PLANI DEĞİŞİKLİĞİ
HARİTALARIN İNCELENMESİ VE ONAYI
FETİH GÖZÜK HALAL DOĞAN
Harita Mühendisi Harita Güzel Mimar V.

B.Özgenç
Harita Mühendisi
İmar ve Şehircilik Bakanlığı

Ulan
ERTUĞRUL YAMEN
Genel Müdür V.

ONAY
03.08.2020
Evrim KARAKOZ
Aydın Büyükşehir Belediyesi
Başkan Vekili

EFELER (AYDIN) M19-b-16-b-4-c