




AYDIN İLİ
EFELER İLÇESİ
İSKİLİ KUYULU SEKTÖRELİ MAHALLELERİ YAKLAŞIK
109 HA REZERV YAPU ALANININ BİR KISMINI İLİSKİN
1/1000 ÖLÇEKLİ UYGULAMA İMAR PLANI DEĞİŞİKLİĞİ

01					19
06					
11	B				
16					
21	22	23	24	25	

EFELER
(AYDIN)
M19-b-17-a-4-c
M19-b-17-a-4-b

Dosya No : 091432027
Plan No : UİP-091044898
Ölçek : 1/1000
Aydın İli, Efeler İlçesi, İskilü, Kuyulu, Sektörel
Mahalleleri Yaklaşık 109 Ha Rezerv Yapı Alanının
Bir Kısmını İlişkin -9- paftalık 1/1000 Ölçekli
Uygulama İmar Planı Değişikliği 6306 Sayılı Afet
Riski Altındaki Alanların Dönüştürülmesi Hakkında
Kanunun 6. maddesinin 6. bendi ve 1 Numaralı
Cumhurbaşkanlığı Teşkilatı Hakkında
Cumhurbaşkanlığı Kararnamesi 102(k) maddesi
hükümleri uyarınca re'sen onaylandı.

T.C.
ÇEVRE, ŞEHİRCİLİK
VE İKLİM DEĞİŞİKLİĞİ BAKANLIĞI
Mekâmlat Planlama Genel Müdürlüğü

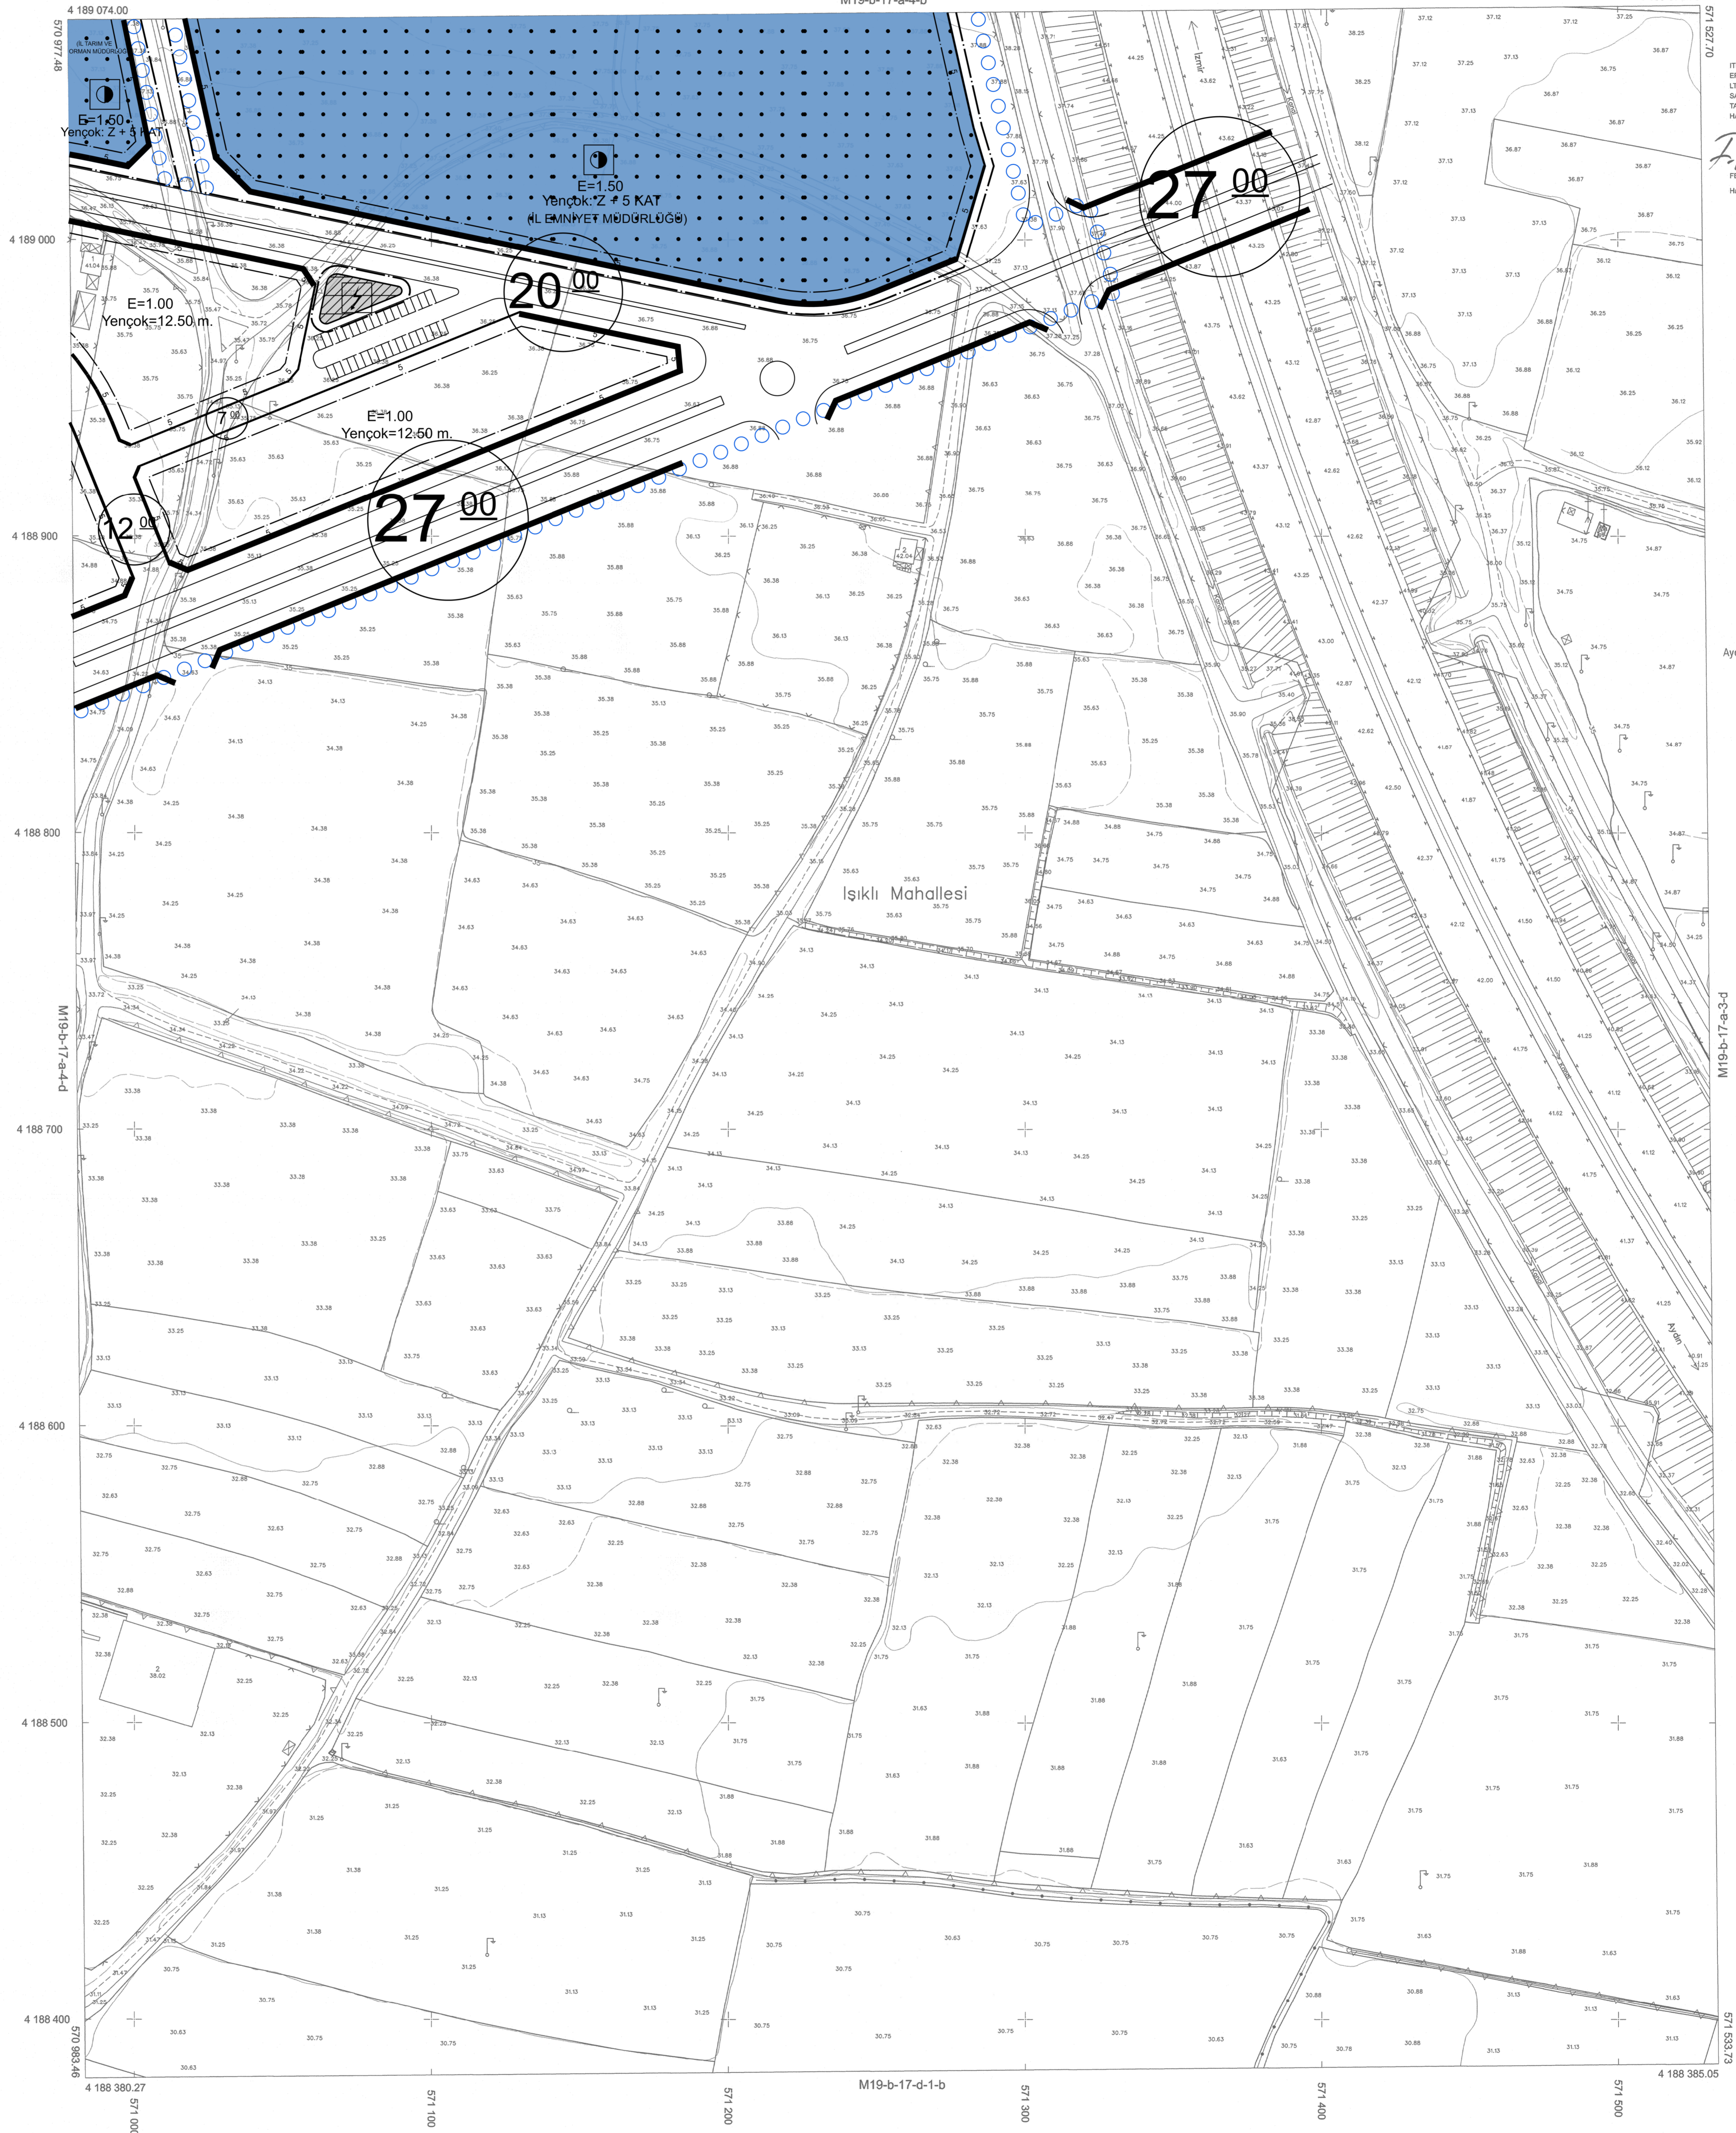


İTİP 96 KODUNDAKİ SİSTEMİNDE VE 2006.0
EPÖSÜNDE SAH-HAR HARİTA İNŞAAT TAHHÜT
LTD.ŞTİ. VE ÖZELER MÜHÜRLEME İNŞAAT
ŞİRKETİ VE TÜRKMEN TİCARİET A.Ş. (İRTAKLIKLI)
TARAFINDAN ÇİZİLEN 219 ADET 1/1000 ÖLÇEKLİ
HALIHAZIR HARİTA ÇIKARILMIŞTIR.

F.İ.Ö.Ö.Ö.
FETİH GÖRÜK
Harita Mühendisi

P.Ö.Ö.Ö.
SERAP ŞAHİN
İmar ve Şehircilik Dairesi Başkanı V.

U.Ö.Ö.Ö.
ERTUĞRUL YAMEN
Genel Sekreter V.

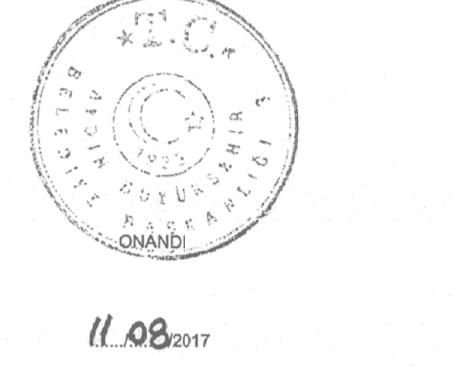

E.Ö.Ö.Ö.
Evrim KARAKOZ
Aydın Büyükşehir Belediyesi
Başkan Yardımcısı

Ş.Ö.Ö.Ö.
Şahin KARAKOZ
Başkan Yardımcısı

2016 TARİHİNDE COĞRAFI BİLGİ SİSTEMLERİ GENEL MÜDÜRLÜĞÜ
TARAFINDAN ÇEKİLEN HAVA FOTOĞRAFLARINDAN ÇIKARILAN
PİFTALANMA YÖNTEMLERİNE GÖRE ÇATI SINIRLARINDAN
YAPILAN TIR. VERSEL. BÖTÜNLEMELER BÜYÜK ÖLÇEKLİ HARİTA
VE HARİTA BİLGİLERİ ÇIKARILMIŞTIR. GÖRE YAPILAN TIR.

1/1000

MÜTEAHHİT: SAHAR-ÖZELER
İŞ ORTAKLIĞI
MİSAL MÜHÜRLEME
HAH ÖZEL

EFELER-M19-b-17-a-4-c
(AYDIN)