





AYDIN İLİ
EFELER İLÇESİ
İSKİLİ KÜYÜLÜ ŞEVKETİYE MAHALLESİ YAKLAŞIK
109 HA REZERV YAPILANININ BİR KISMINA İLİSKİN
1/1000 ÖLÇEKLİ UYGULAMA İNŞAAT PLANI DEĞİŞİKLİĞİ

Dosya No : 091432027
Plan No : 1/1P-091044898
Ölçek : 1/1000
Aydın İli, Efeler İlçesi, İskilli Küyü, Şevketiye
Mahalleri Yaklaşık 109 Ha Rezerv Yapı Alanının
Bir Kısımına İlişkin 9- patlak 1/1000 Ölçekli
Uygulama İnar Planı Değişikliği 6396 Sayılı Afet
Riski Altındaki Alanların Dönüştürülmesi Hakkında
Kanunun 6. maddesinin 6. bendi ve 1 Numaralı
Cumhurbaşkanlığı Teşkilatı Hakkında
Cumhurbaşkanlığı Kararnamesi 10206 maddesi
hükümleri uyarınca re'sen onaylandı.
T.C.
ÇEVRE, ŞEHİRCİLİK
VE İKLİM DEĞİŞİKLİĞİ BAKANLIĞI
Mekansal Planlama Genel Müdürlüğü

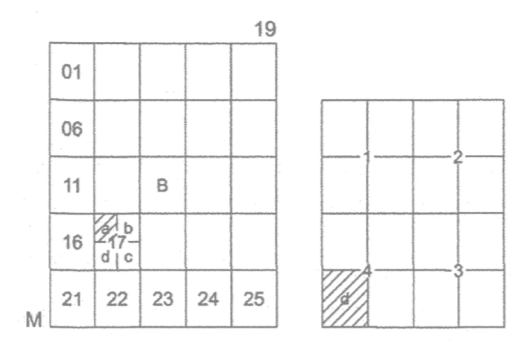

EFELER
(AYDIN)
M19-b-17-a-4-d
M19-b-17-a-4-a

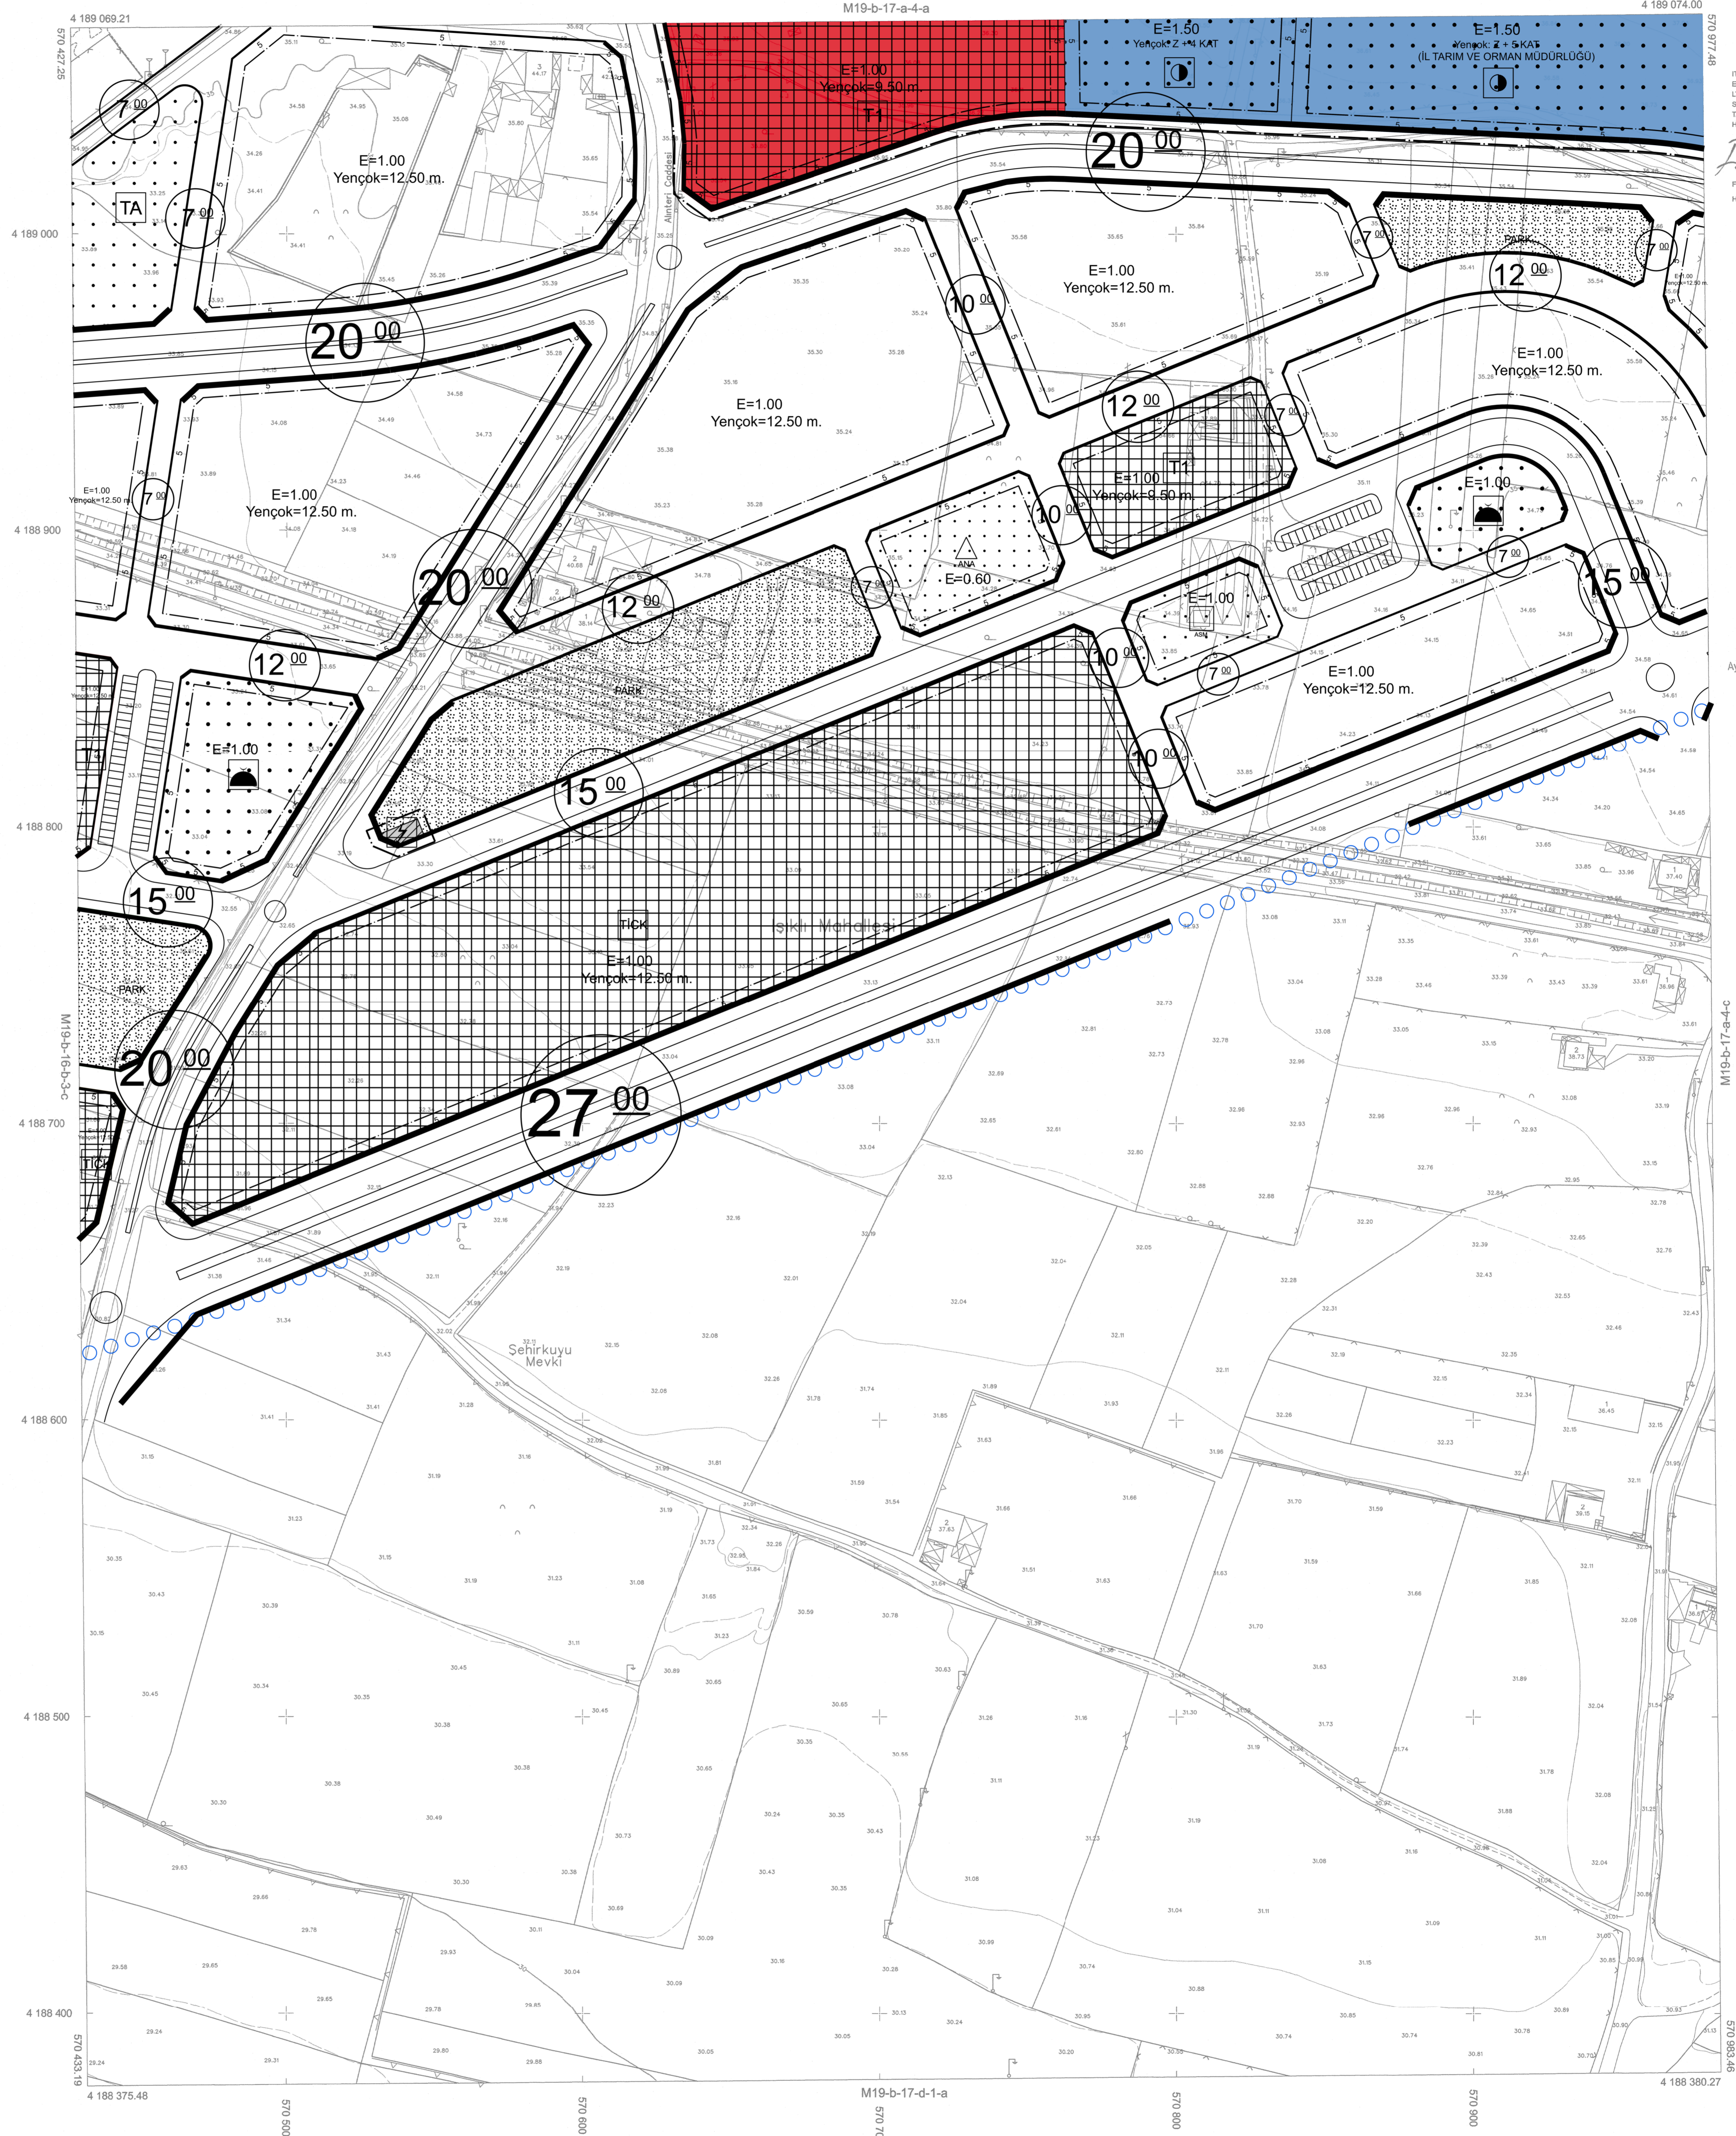

2014 TARİHİNDE COĞRAFİ BİLGİ SİSTEMLERİ GENEL MÜDÜRLÜĞÜ
TARAFINDAN ÇENTİREN HAVA FOTOGRAFILARINDAN ÜRETİLEN
PANTAFARON KONTROLÜNDEN GEÇİRİLMİŞ ÇATI İNŞAATINDAN
YAPILMIŞTIR. YERSEL BÜTÜNLEMLER BÜYÜK ÖLÇEKLİ HARİTA
VE HARİTA BİLGİLERİ ÜRETİM YÖNETMELİĞİNE GÖRE YAPILMIŞTIR.

M19-b-17-d-1-a
1/1000

MÜHAİRİT: ŞAHKAR ÖZELERLER
İŞ ORTAKLIĞI
MESLEK MÜHÜRÜ
HAKK ÖZER

İTİPİN KÖORDİNAT SİSTEMİNDE VE 2005 D
EPİCENTRİK ŞAHKAR HARİTA İNŞAAT TAAHHÜT
LTD.ŞTİ. VE ÖZELERLER MÜHÜRÜ İNŞAAT
ŞAHKAR VE TÜRDEKİ TİCARİT A.Ş. İŞ ORTAKLIĞI
TARAFINDAN ÜRETİLEN EYİ İNŞAAT 1/1000 ÖLÇEKLİ
HALKAZIR HARİTA ÇIKARILMIŞTIR.

FETİM ÖZGÜÇ
Harita Mühendisi

İmar ve Şehircilik Dairesi Başkanı V.

ESKİLER YAMEN
Genel Sekreter V.



Evrim KARAKOZ
Aydın Büyükşehir Belediyesi
Başkan Vekili

Belediye Başkanı Başbakan V.

EFELER-M19-b-17-a-4-d
(AYDIN)