


01					20
06					
11	C				
16					
21	22	23	24	25	

BOZDOĞAN (AYDIN) M20-c-18-b-3-c

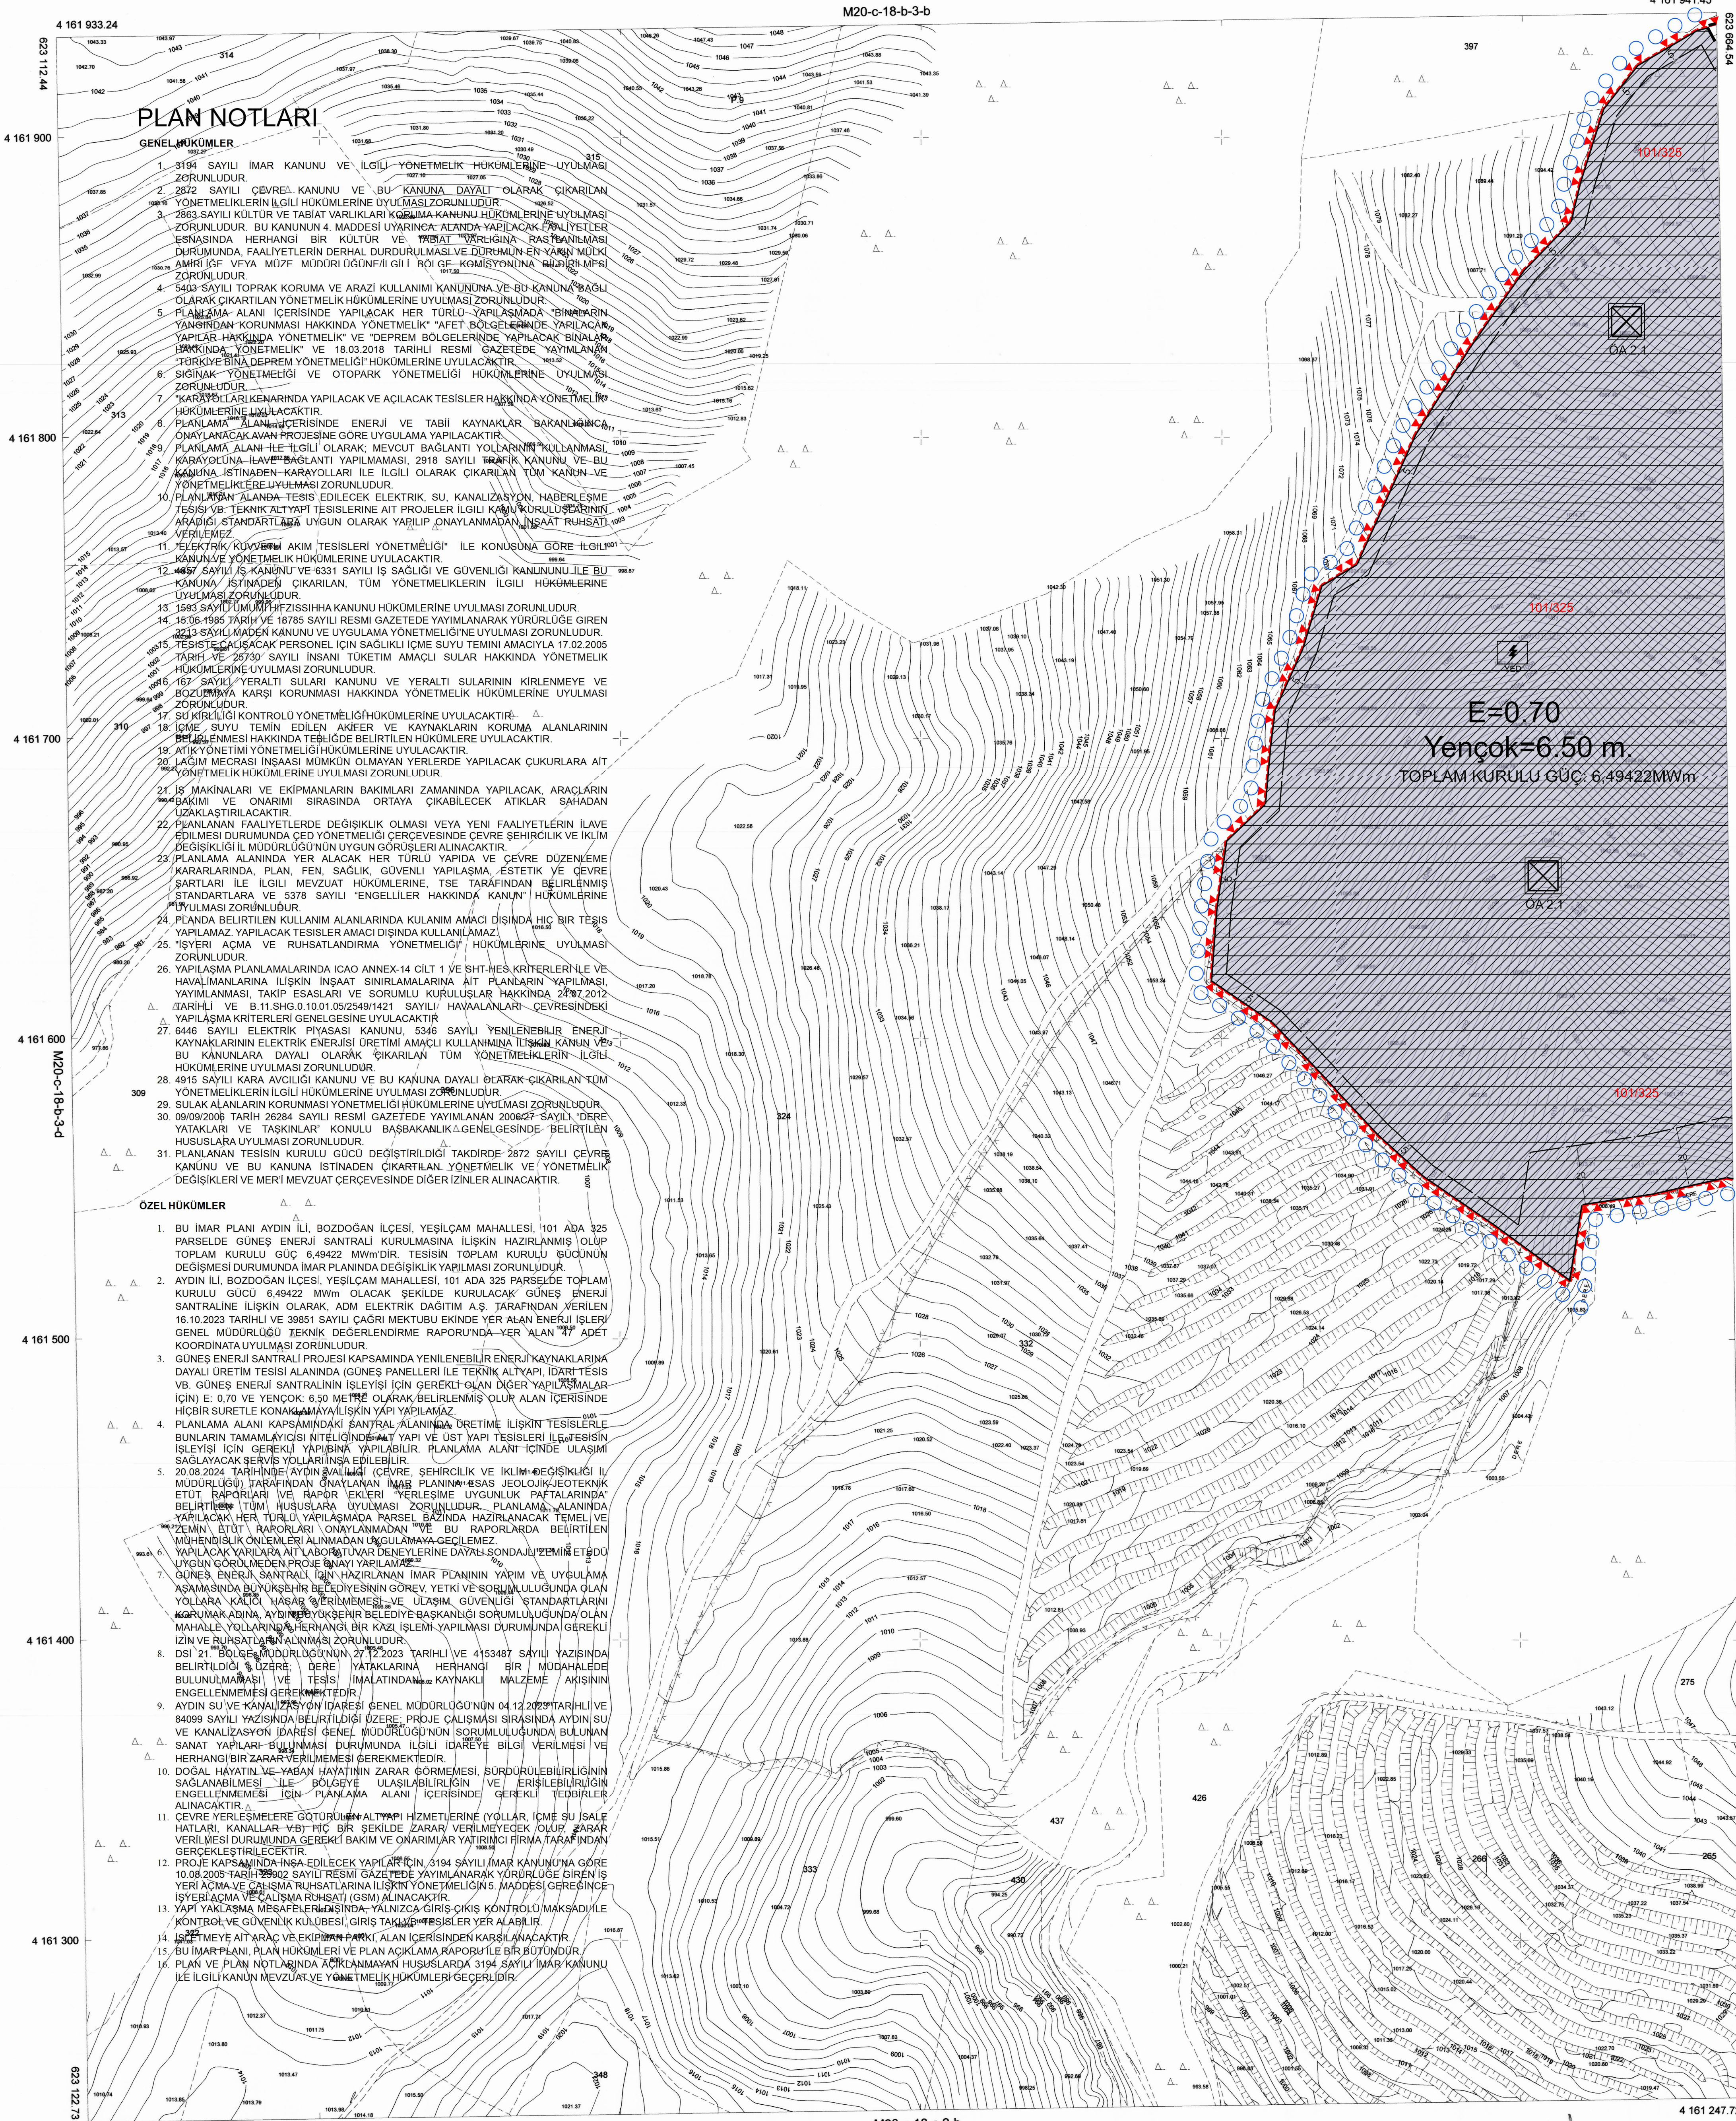

Mit. Akın AKPINAR tarafından yapılan Aydın İli, Bozdoğan İlçesi Yeşilçam mahallesine ait 1/1000 ölçekli 2 adet İmar planından İmar Halihazır Harita 3194 sayılı İmar Kanununun 17/A Maddesi gereğince incedir.

FETTAH GÖKÇÜL HALİL DOĞAN
Harita Mühendisi Harita Şube Müd r.v.

SERAP ŞİMŞEK
İmar ve Şehircilik Dairesi Başkanı

ONANDI
26.03.2024

Büyükşehir Belediye Başkanı a
ERTUĞRUL YAMEN
Genel Sekreter Yrd.

M20-c-18-b-3-c

4 161 239 51
Eliipsoid : GRS80
Datum : ITRF96
BaşlangıçEpkü : 2005 0
Projeksiyon : UTM (3 DERECE)
D.O.M. : 27

M20-c-18-c-2-b
1/1000

Mühür Akın AKPINAR
Harita Mühendisi

BOZDOĞAN M20-c-18-b-3-c
(AYDIN)