


DENİZLİ İLİ, BABADAĞ İLÇESİ VE AYDIN İLİ KARACASU İLÇESİ  
RÜZGAR ENERJİ SANTRALI YARDIMCI KAYNAK GÜNEŞ ENERJİ SANTRALI  
ÜRETİM MERKEZLERİ 1/1.000 ÖLÇEKLİ UYGULAMA İMAR PLANI

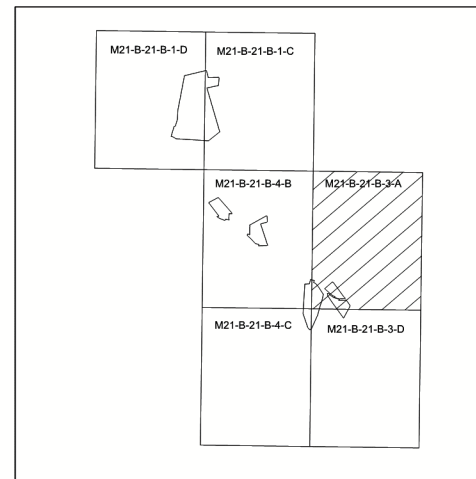


Dansız No : 290132674  
Plan No : EİP-09141163  
Ölçek : 1/1000  
Mülkiyet tarafından hazırlanan Denizli İl, Babadağ İlçesi ve Aydın İl, Karacasu İlçesi Yardımcı Kaynak Güneş Enerji Santrali Yatırımına İlişkin ve parçaları 11000 Ölçekli Uygulama İmar Planı'na ek olarak Çarşıbağköy Köyü sınırları ile 1923/1 maddesi ile 2194 sayılı İmar Kanunu'nun 9. maddesi uyarınca e' ve onaylandı.  
T.C. ÇEVRE, ŞEHİRCİLİK VE İKLİM BİLGİSİZLİĞİ BAKANLIĞI  
Mekansal Planlama Genel Müdürlüğü

TMMOB Şehir Plancısı Odası: KAYDEDİLMİŞTİR  
MİT Tarih: 17.11.2022  
Proje Kayıt No: 04.2022.1033  
Yayın Tarihi: 04.02.2023

01	02	03	04	05	06	07	08	09	10
11	12	13	14	15	16	17	18	19	20
21	22	23	24	25	26	27	28	29	30

# DENİZLİ-RES (BABADAĞ/DENİZLİ-KARACASU/AYDIN) M21-b-21-b-3-a

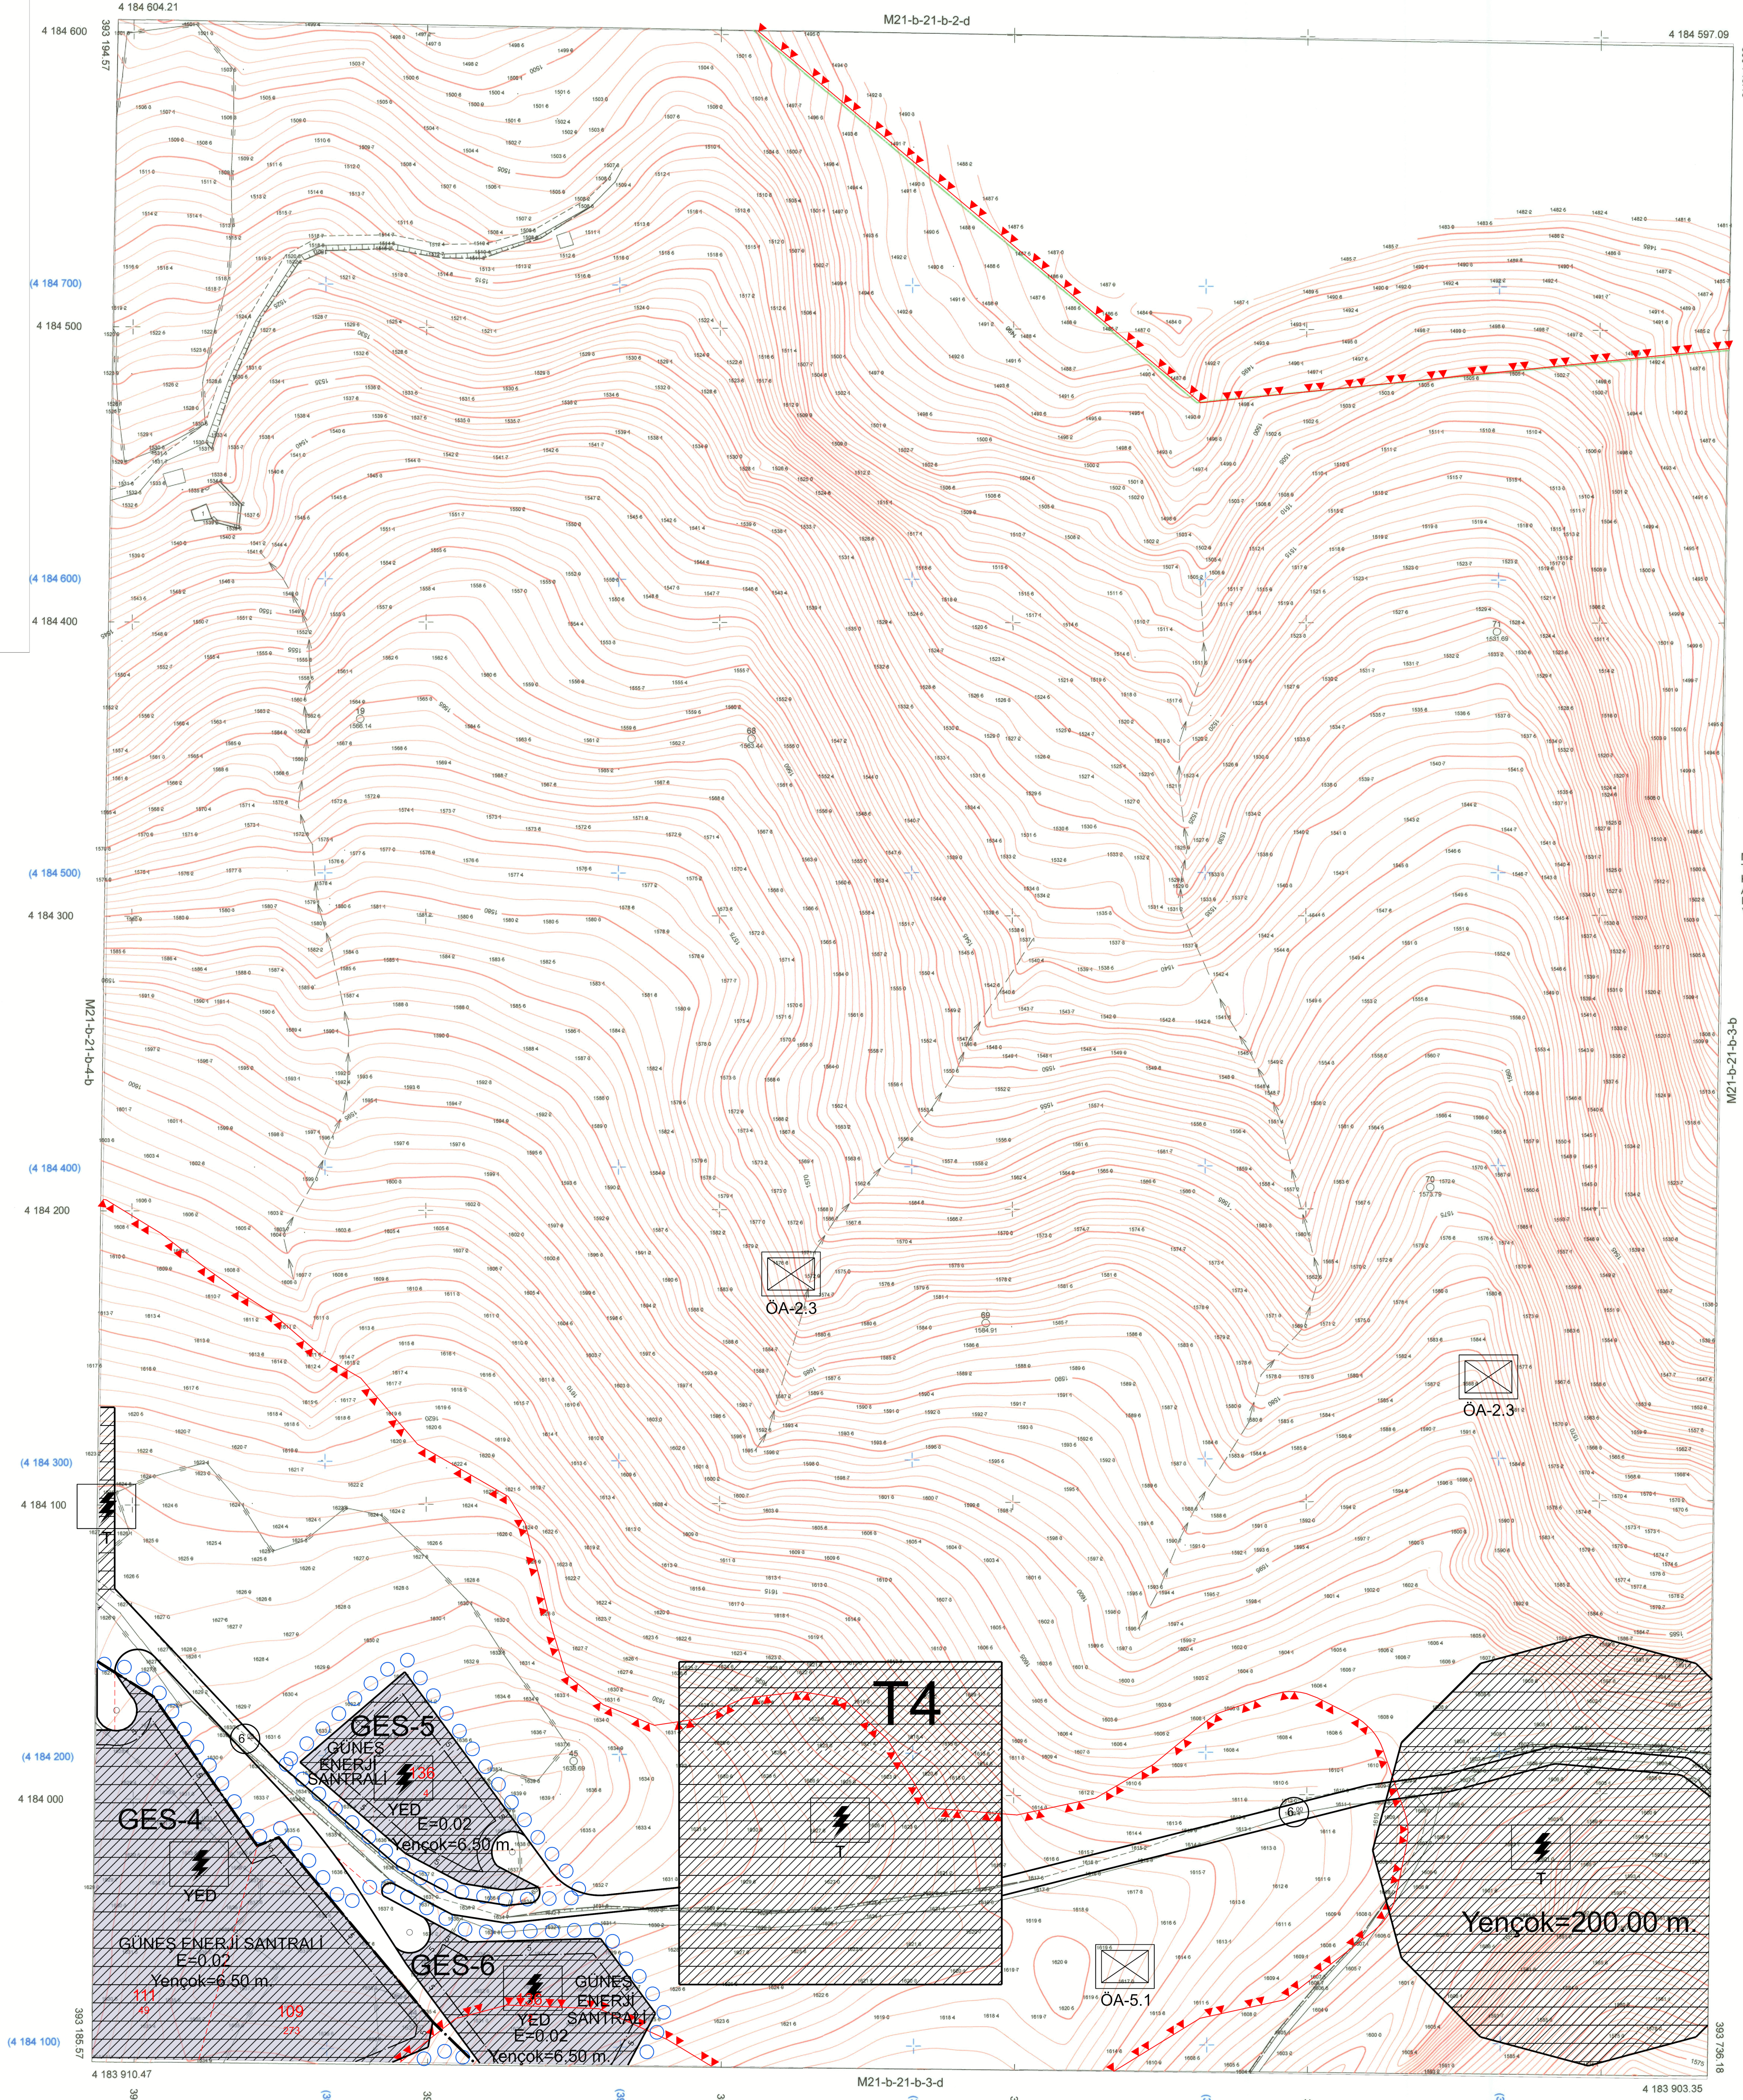

ELİPSOİD DATUM  
REFERANSPOKÜ 2005  
PROJEKSİYON D.O.M

GRS80 DATUM  
ITRF98  
UTM(3)  
30

1/1000

Müteahhit: ÖZKAYA HARİTA TAAAH. VE TİC. LTD. ŞTİ.  
Tersimat: ÖZKAYA HARİTA TAAAH. VE TİC. LTD. ŞTİ.

MÜT. ÖZKAYA HARİTA TAAAH. VE TİC. LTD. ŞTİ.  
TARAFINDAN YAPILAN KIRANİYER VE DEMİRLİ  
KÖYLERİNE AİT 1:1000 ÖLÇEKLİ ELLİBES  
ADET HALİHAZIR HARİTA 3194 SAYILI İMAR  
KANUNUNUN 77/a MADDESİNE GÖRE İNCELENDİ  
VE ONANDI.

30.11.2022

*Deniz ÖZKAN*  
Deniz ÖZKAN  
Harita ve Kad. Müh.

*Hüseyin TOPRAK*  
Hüseyin TOPRAK  
Harita Mühendisi  
İmar ve Kentleşme Uzmanı

T.C.  
ONAY  
Adem ÖZEL  
Vali A.  
Genel Sekreter

*[Handwritten signature]*