


01	b	c	d		21
06	a				
11	D				
16					
21	22	23	24	25	

KARACASU CAYDIN M21-d-03-d-1-d

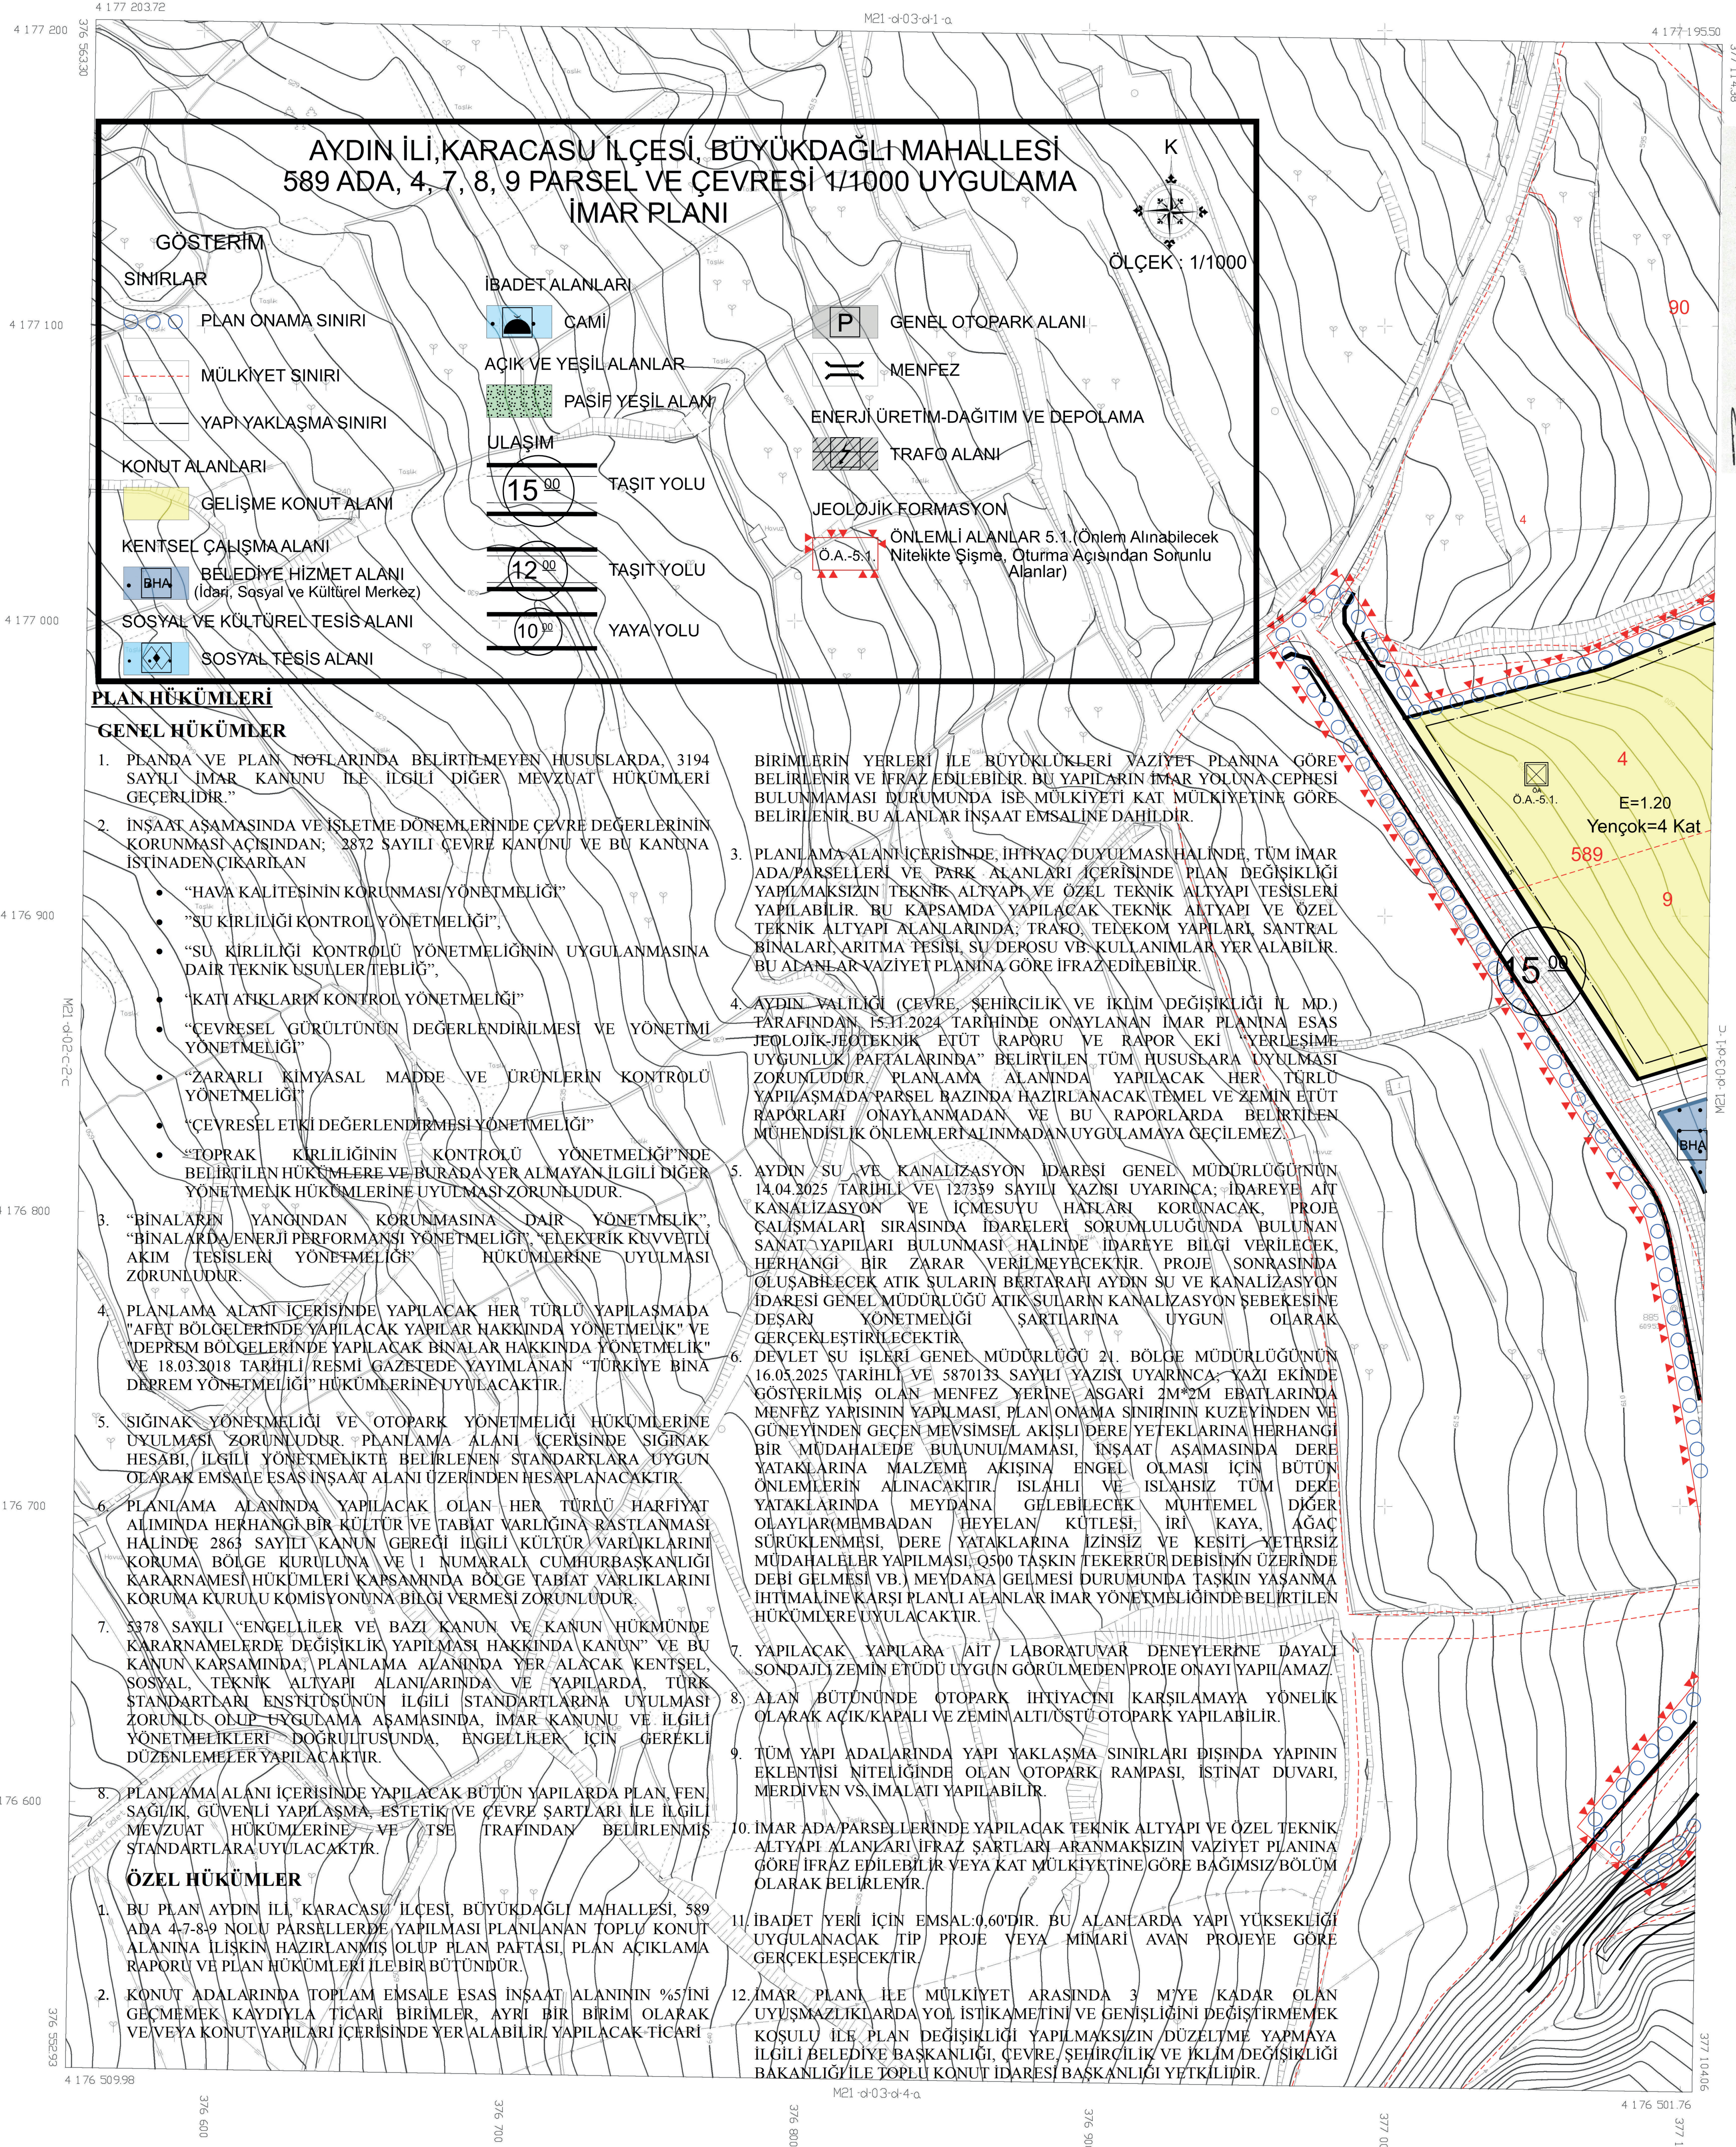

AYDIN İLİ, KARACASU İLÇESİ, BÜYÜKDAĞLI MAHALLESİ 589 ADA, 4, 7, 8, 9 PARSEL VE ÇEVRESİ 1/1000 UYGULAMA İMAR PLANI

GÖSTERİM

SINIRLAR

- PLAN ONAMA SINIRI
- MÜLKİYET SINIRI
- YAPI YAKLAŞMA SINIRI

KONUT ALANLARI

- GELİŞME KONUT ALANI

KENTSEL ÇALIŞMA ALANI

- BHA BELEDİYE HİZMET ALANI (İdari, Sosyal ve Kültürel Merkez)

SOSYAL VE KÜLTÜREL TESİS ALANI

- SOSYAL TESİS ALANI

İBADET ALANLARI

- GAMI

AÇIK VE YEŞİL ALANLAR

- PASİF YEŞİL ALAN

ULAŞIM

- 15⁰⁰ TAŞIT YOLU
- 12⁰⁰ TAŞIT YOLU
- 10⁰⁰ YAYA YOLU

P

GENEL OTOPARK ALANI

II


MENFEZ

ENERJİ ÜRETİM-DAĞITIM VE DEPOLAMA

- TRAFİK ALANI

JEOLOJİK FORMASYON

- ÖNLEMLİ ALANLAR 5.1. (Önem Alınabilecek Nitelikte Şişme, Oturma Açısından Sorunlu Alanlar)

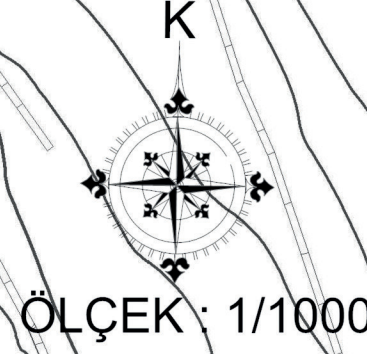

1187 '96 KOORDİNAT SİSTEMİNDE VE 1/1000 ÇİZİMİNDEN 1/1000 HARİTA HAZIRLANMIŞTIR. HARİTADAN 1.037.2006 TARİHİNDE ÇIKAN HARİTA MEVCUT ÇİZİMİNDEN YENİDEN ÇİZİLMİŞTİR. 14/05/2010.



İLLER BAKANLIĞI
ŞEHİRCİLİK DAİRESİ BAŞKANI

PLAN HÜKÜMLERİ

GENEL HÜKÜMLER

- PLANDA VE PLAN NOTLARINDA BELİRTİLMİYEN HUSUSLARDA, 3194 SAYILI İMAR KANUNU İLE İLGİLİ DİĞER MEVZUAT HÜKÜMLERİ GEÇERLİDİR.
- İNŞAAT AŞAMASINDA VE İŞLETME DÖNEMLERİNDE ÇEVRE DEĞERLERİNİN KORUNMASI AÇISINDAN; 2872 SAYILI ÇEVRE KANUNU VE BU KANUNA İSTİNADEN ÇIKARILAN
 - "HAVA KALİTESİNİN KORUNMASI YÖNETMELİĞİ"
 - "SU KİRLİLİĞİ KONTROL YÖNETMELİĞİ"
 - "SU KİRLİLİĞİ KONTROLÜ YÖNETMELİĞİNİN UYGULANMASINA DAİR TEKNİK USULLER TEBLİĞİ"
 - "KATI ATIKLARIN KONTROL YÖNETMELİĞİ"
 - "ÇEVRESEL GÜRÜLTÜNÜN DEĞERLENDİRİLMESİ VE YÖNETİMİ YÖNETMELİĞİ"
 - "ZARARLI KİMYASAL MADDE VE ÜRÜNLERİN KONTROLÜ YÖNETMELİĞİ"
 - "ÇEVRESEL ETKİ DEĞERLENDİRMESİ YÖNETMELİĞİ"
 - "TOPRAK KİRLİLİĞİNİN KONTROLÜ YÖNETMELİĞİ" NDE BELİRTİLEN HÜKÜMLERE VE BURADA YER ALMAYAN İLGİLİ DİĞER YÖNETMENİK HÜKÜMLERİNE UYULMASI ZORUNLUDUR.
- "BİNALARIN YANGINDAN KORUNMASINA DAİR YÖNETMELİK", "BİNALARDA ENERJİ PERFORMANSI YÖNETMELİĞİ", "ELEKTRİK KUVVETLİ AKIM TESİSLERİ YÖNETMELİĞİ" HÜKÜMLERİNE UYULMASI ZORUNLUDUR.
- PLANLAMA ALANI İÇERİSİNDE YAPILACAK HER TÜRLÜ YAPILAŞMADA "AFET BÖLGELERİNDE YAPILACAK YAPILAR HAKKINDA YÖNETMENİK" VE "DEPREM BÖLGELERİNDE YAPILACAK BİNALAR HAKKINDA YÖNETMENİK" VE 18.03.2018 TARİHLİ RESMİ GAZETEDEN YAYIMLANAN "TÜRKİYE BİNA DEPREM YÖNETMELİĞİ" HÜKÜMLERİNE UYULACAKTIR.
- SIGINAK YÖNETMELİĞİ VE OTOPARK YÖNETMELİĞİ HÜKÜMLERİNE UYULMASI ZORUNLUDUR. PLANLAMA ALANI İÇERİSİNDE SIGINAK HESABI, İLGİLİ YÖNETMENİKTE BELİRLENEN STANDARTLARA UYGUN OLARAK EMSALE ESAS İNŞAAT ALANI ÜZERİNDEN HESAPLANACAKTIR.
- PLANLAMA ALANINDA YAPILACAK OLAN HER TÜRLÜ HARFİYAT ALIMINDA HERHANGİ BİR KÜLTÜR VE TABİAT VARLIĞINA RASTLANMASI HALİNDE 2863 SAYILI KANUN GEREĞİ İLGİLİ KÜLTÜR VARLIKLARINI KORUMA BÖLGE KURULUNA VE 1 NUMARALI CUMHURBAŞKANLIĞI KARARNAMESİ HÜKÜMLERİ KAPSAMINDA BÖLGE TABİAT VARLIKLARINI KORUMA KURULU KOMİSYONUNA BİLGİ VERMESİ ZORUNLUDUR.
- 5378 SAYILI "ENGELLİLER VE BAZI KANUN VE KANUN HÜKMÜNDE KARARNAMELERDE DEĞİŞİKLİK YAPILMASI HAKKINDA KANUN" VE BU KANUN KAPSAMINDA; PLANLAMA ALANINDA YER ALACAK KENTSEL, SOSYAL, TEKNİK ALTYAPI ALANLARINDA VE YAPILARDA, TÜRK STANDARTLARI ENSTİTÜSÜNÜN İLGİLİ STANDARTLARINA UYULMASI ZORUNLU OLAN UYGULAMA AŞAMASINDA, İMAR KANUNU VE İLGİLİ YÖNETMENİKLERİ DOĞRULTUSUNDA, ENGELLİLER İÇİN GEREKLİ DÜZENLEMELER YAPILACAKTIR.
- PLANLAMA ALANI İÇERİSİNDE YAPILACAK BÜTÜN YAPILARDA PLAN, FEN, SAĞLIK, GÜVENLİ YAPILAŞMA, ESTETİK VE ÇEVRE ŞARTLARI İLE İLGİLİ MEVZUAT HÜKÜMLERİNE VE TSE TRAFİNDAN BELİRLENMİŞ STANDARTLARA UYULACAKTIR.

ÖZEL HÜKÜMLER

- BU PLAN AYDIN İLİ, KARACASU İLÇESİ, BÜYÜKDAĞLI MAHALLESİ, 589 ADA 4-7-8-9 NOLU PARSELLERDE YAPILMASI PLANLANAN TOPLU KONUT ALANINA İLİŞKİN HAZIRLANMIŞ OLUP PLAN PAFTASI, PLAN AÇIKLAMA RAPORU VE PLAN HÜKÜMLERİ İLE BİR BÜTÜNDÜR.
- KONUT ADALARINDA TOPLAM EMSALE ESAS İNŞAAT ALANININ %5'İNİ GEÇMEMEK KAYDIYLA TİCARİ BİRİMLER, AYRI BİR BİRİM OLARAK VE/VEYA KONUT YAPILARI İÇERİSİNDE YER ALABİLİR. YAPILACAK TİCARİ

BİRİMLERİN YERLERİ İLE BÜYÜKLÜKLERİ VAZİYET PLANINA GÖRE BELİRLENİR VE İFRAZ EDİLEBİLİR. BU YAPILARIN İMAR YOLUNA CEPHESİ BULUNMAMASI DURUMUNDA İSE MÜLKİYETİ KAT MÜLKİYETİNE GÖRE BELİRLENİR. BU ALANLAR İNŞAAT EMSALİNE DAHİLDİR.

- PLANLAMA ALANI İÇERİSİNDE İHTİYAÇ DUYULMASI HALİNDE, TÜM İMAR ADA/PARSELLERİ VE PARK ALANLARI İÇERİSİNDE PLAN DEĞİŞİKLİĞİ YAPILMAKSIZIN TEKNİK ALTYAPI VE ÖZEL TEKNİK ALTYAPI TESİSLERİ YAPILABİLİR. BU KAPSAMDA YAPILACAK TEKNİK ALTYAPI VE ÖZEL TEKNİK ALTYAPI ALANLARINDA; TRAFİK, TEDEKOM YAPILARI, SANTRAL BİNALAR, ARITMA TESİSİ, SU DEPOSU VB. KULLANIMLAR YER ALABİLİR. BU ALANLAR VAZİYET PLANINA GÖRE İFRAZ EDİLEBİLİR.

- AYDIN VALİLİĞİ (ÇEVRE, ŞEHİRCİLİK VE İKLİM DEĞİŞİKLİĞİ İL MD.) TARAFINDAN 15.11.2024 TARİHİNDE ONAYLANAN İMAR PLANINA ESAS JEOLOJİK-JEOTEKNİK ETÜT RAPORU VE RAPOR EKİ "YERLEŞİME UYGUNLUK PAFTALARINDA" BELİRTİLEN TÜM HUSUSLARA UYULMASI ZORUNLUDUR. PLANLAMA ALANINDA YAPILACAK HER TÜRLÜ YAPILAŞMADA PARSEL BAZINDA HAZIRLANACAK TEMEL VE ZEMİN ETÜT RAPORLARI ONAYLANMADAN VE BU RAPORLARDA BELİRTİLEN MÜHENDİSLİK ÖNLEMLERİ ALINMADAN UYGULAMAYA GEÇİLEMEZ.

- AYDIN SU VE KANALİZASYON İDARESİ GENEL MÜDÜRLÜĞÜ'NÜN 14.04.2025 TARİHLİ VE 127359 SAYILI YAZISI UYARINCA; İDAREYE AİT KANALİZASYON VE İÇMESUYU HATLARI KORUNACAK, PROJE ÇALIŞMALARI SİRASINDA İDARELERİ SORUMLULUĞUNDA BULUNAN SANAT YAPILARI BULUNMASI HALİNDE İDAREYE BİLGİ VERİLECEK, HERHANGİ BİR ZARAR VERİLMEYECEKTİR. PROJE SONRASINDA OLUŞABİLECEK ATIK SULARIN BERTARAFI AYDIN SU VE KANALİZASYON İDARESİ GENEL MÜDÜRLÜĞÜ ATIK SULARIN KANALİZASYON ŞEBEKESİNE DEŞARİ YÖNETMELİĞİ ŞARTLARINA UYGUN OLARAK GERÇEKLEŞTİRİLECEKTİR.

- DEVLET SU İŞLERİ GENEL MÜDÜRLÜĞÜ 21. BÖLGE MÜDÜRLÜĞÜ'NÜN 16.05.2025 TARİHLİ VE 5870133 SAYILI YAZISI UYARINCA; YAZI EKİNDE GÖSTERİLMİŞ OLAN MENFEZ YERİNE ASGARİ 2M*2M EBATLARINDA MENFEZ YARISININ YAPILMASI, PLAN ONAMA SINIRININ KUZEYİNDEN VE GÜNEYİNDEN GEÇEN MEVSİMSEL AKIŞLI DERE YETEKLERİNE HERHANGİ BİR MÜDAHALEDE BULUNULMAMASI, İNŞAAT AŞAMASINDA DERE YATAKLARINA MALZEME AKIŞINA ENGEL OLMASI İÇİN BÜTÜN ÖNLEMLERİN ALINACAKTIR. İSLAHLI VE İSLAHSIZ TÜM DERE YATAKLARINDA MEYDANA GELEBİLECEK MUHTEMEL DİĞER OLAYLAR (MEMBADAN HEYELAN, KÜTLEŞİ, İRİ KAYA, AĞAÇ SÜRÜKLENMESİ, DERE YATAKLARINA İZİNSİZ VE KESİTİ YETERSİZ MÜDAHALELER YAPILMASI, Q500 TAŞKIN TEKERRÜR DEBİSİNİN ÜZERİNDE DEBİ GELMESİ VB.) MEYDANA GELMESİ DURUMUNDA TAŞKIN YAŞANMA İHTİMALİNE KARŞI PLANLI ALANLAR İMAR YÖNETMELİĞİNDE BELİRTİLEN HÜKÜMLERE UYULACAKTIR.

- YAPILACAK YAPILARA AİT LABORATUVAR DENEYLERİNE DAYALI SONDAJLI ZEMİN ETÜDÜ UYGUN GÖRÜLMEDEN PROJE ONAYI YAPILAMAZ.

- ALAN BÜTÜNÜNDE OTOPARK İHTİYACINI KARŞILAMAYA YÖNELİK OLARAK AÇIK/KAPALI VE ZEMİN ALTI/ÜSTÜ OTOPARK YAPILABİLİR.

- TÜM YAPI ADALARINDA YAPI YAKLAŞMA SINIRLARI DIŞINDA YAPININ EKLENTİSİ NİTELİĞİNDE OLAN OTOPARK RAMPASI, İSTİNAT DUARI, MERDİVEN VS. İMALATI YAPILABİLİR.

- İMAR ADA/PARSELLERİNDE YAPILACAK TEKNİK ALTYAPI VE ÖZEL TEKNİK ALTYAPI ALANLARI İFRAZ ŞARTLARI ARANMAKSIZIN VAZİYET PLANINA GÖRE İFRAZ EDİLEBİLİR VEYA KAT MÜLKİYETİNE GÖRE BAĞIMSIZ BÖLÜM OLARAK BELİRLENİR.

- İBADET YERİ İÇİN EMSAL 0.60'DIR. BU ALANLARDA YAPI YÜKSEKLİĞİ UYGULANACAK TİP PROJE VEYA MİMARİ AVAN PROJeye GÖRE GERÇEKLEŞECEKTİR.

- İMAR PLANI İLE MÜLKİYET ARASINDA 3 M'YE KADAR OLAN UYUŞMAZLIKLARDA YOL İSTİKAMETİNİ VE GENİŞLİĞİNİ DEĞİŞTİRMEK KOŞULU İLE PLAN DEĞİŞİKLİĞİ YAPILMAKSIZIN DÜZELTME YAPMAYA İLGİLİ BELEDİYE BAŞKANLIĞI, ÇEVRE, ŞEHİRCİLİK VE İKLİM DEĞİŞİKLİĞİ BAKANLIĞI İLE TOPLU KONUT İDARESİ BAŞKANLIĞI YETKİLİDİR.

1/1000

KARACASU
CAYDIN
M21-d-03-d-1-d