AYDIN İLİ, DİDİM İLÇESİ,
FEVZİPAŞA MAHALLESİ REZERV YAPI ALANI VE ÇEVRESİNE İLİŞKİN 1/1000 ÖLÇEKLİ UYGULAMA İMAR PLANI

PAFTA İNDEKSİ: N18B08D2D

N18B08D2D N18B08D2C
N18B08D4B N18B08D3A N18B08D3B
PLAN NOTU
N18B08D3D N18B08D3C
GÖSTERİM

DİDİM
(AYDIN)
N18-b-08-d-2-d

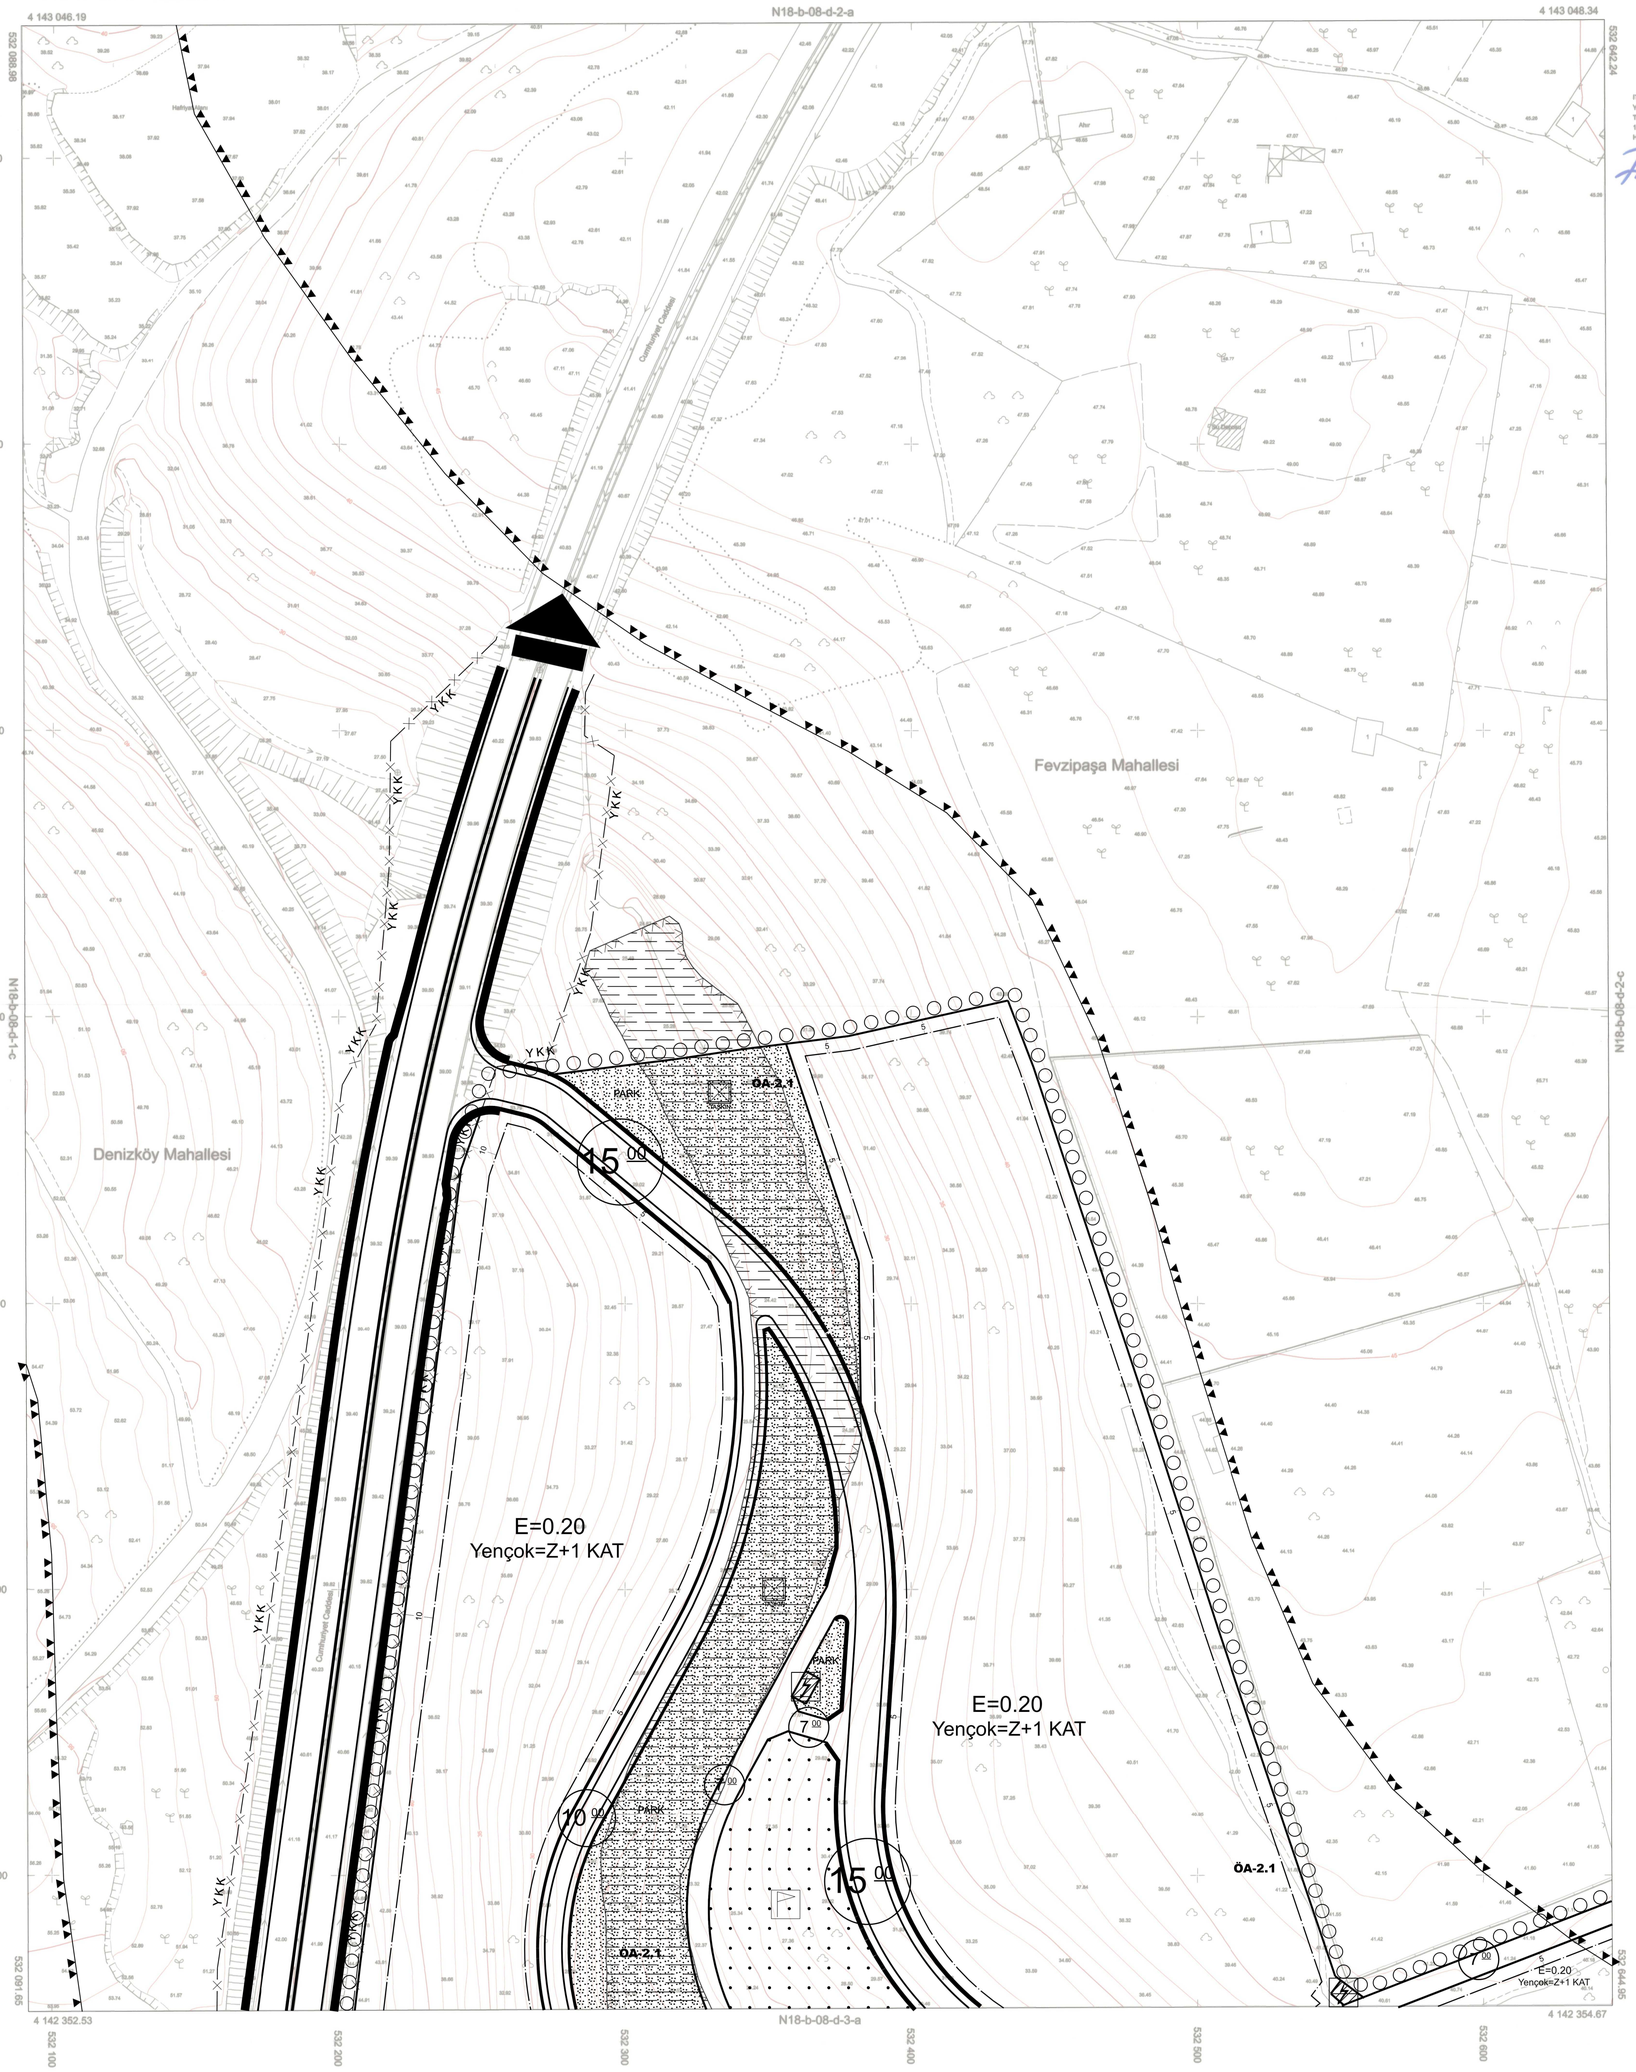

ITRF 96 KOORDİNAT SİSTEMİNDE VE 2005.0 EPOĞUNDA YÜKLENİCİ EMİ GRUP BİLGİ TEKNOLOJİLERİ A.Ş. TARAFINDAN FOTOGRAMETRİK YÖNTEMLERLE ÜRETİLEN 1411 ADET 1/1000 ÖLÇEKLİ SAYISAL HALİHAZIR HARİTALAR İNCELENMİŞ VE ONANMIŞTIR.

FETTAH GÖKÇÜL — Harita Mühendisi
HALİL DOĞAN — Harita Şube Müdür V.

SERAP ŞİMŞEK — İmar ve Şehircilik Dairesi Başkanı

ERTUĞRUL YAMEN — Genel Sekreter V.

ONANDI
23/12/2020

Büyükşehir Belediye Başkanı a.
Evrim KARAKOZ
Aydın Büyükşehir Belediye Başk.

TEMMUZ 2020 TARİHİNDE ÇEKİLEN RENKLİ HAVA FOTOĞRAFLARINDAN ÜRETİLMİŞTİR. PAFTALARDA YAPILAR DIŞ ÇATI SINIRLARINDAN ÇİZİLMİŞTİR. YERSEL BÖTÜNLEMELERİ BÜYÜK ÖLÇEKLİ HARİTA VE HARİTA BİLGİLERİ ÜRETİM YÖNETMELİĞİNE GÖRE YAPILMIŞTIR.

Elipsoid : GRS80
Datum : ITRF96
Başlangıç Epoku : 2005.0
Projeksiyon : UTM (3 DERECE)
D.O.M. : 27

1/1000

MÜTEAHHİT : EMİ GRUP BİLGİ TEKNOLOJİLERİ A.Ş.
MESUL MÜHENDİS : ALPASLAN ALAÇAMLIOĞLU

DİDİM (AYDIN) N18-b-08-d-2-d