

PAFTA: I20-A-23-D-3-A

Dosya No : 101992028
Plan No : UIP-001055605
Ölçek : 1/1.000


Müellifince hazırlanan Balıkesir İli, Kepsut İlçesi, Armutlu Mahallesi 104 Ada 4-7-8 Nolu Parsellere İlişkin Poyraz Rüzgar Enerji Santrali Projesi (T35-4.2MW) - 2- paftalık 1/1.000 ölçekli Uygulama İmar Planı 1 Numaralı Cumhurbaşkanlığı Kararnamesi'nin 102 (k) maddesi ve 3194 sayılı İmar Kanunu'nun 9. maddesi uyarınca onaylandı.

T.C.
ÇEVRE, ŞEHİRCİLİK VE İKLİM DEĞİŞİKLİĞİ BAKANLIĞI
Mekansal Planlama Genel Müdürlüğü


İL: BALIKESİR

ALTIEYLÜL-I20-a-23-d-3-a

BALIKESİR-I20-a-23-d-2-d

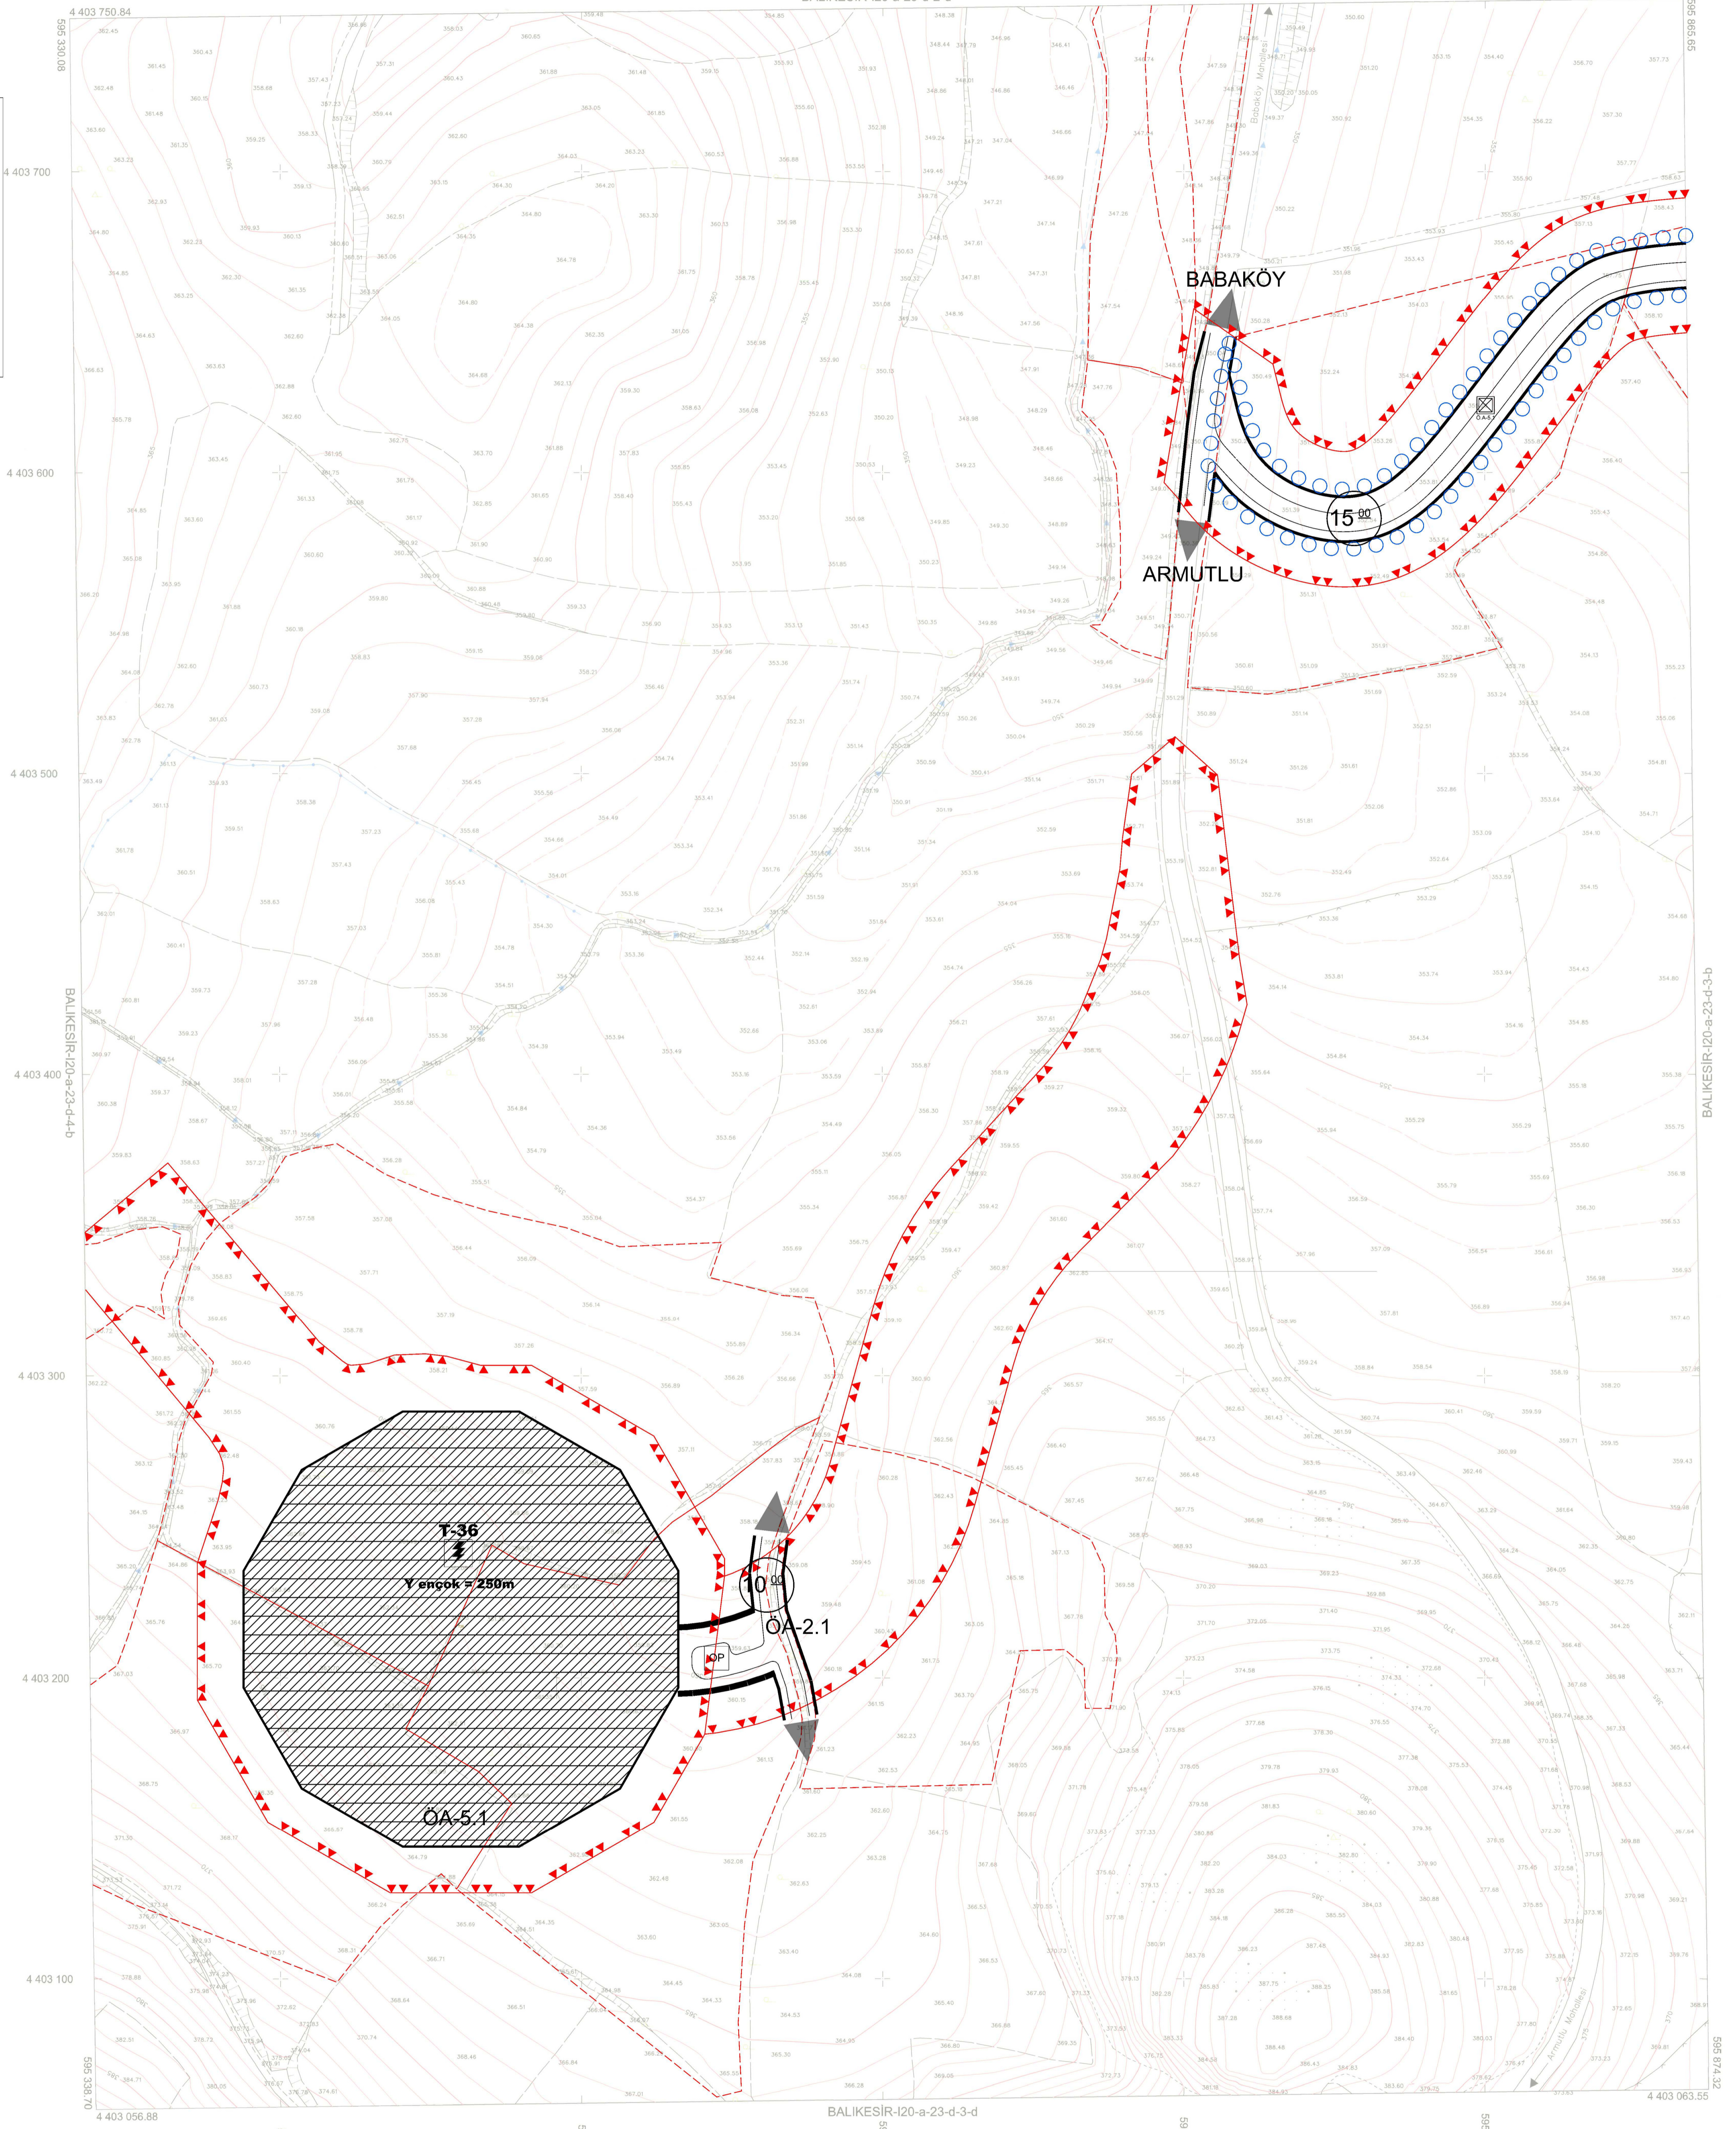

01	20
06	
11	A
16	
21	22 23 24 25

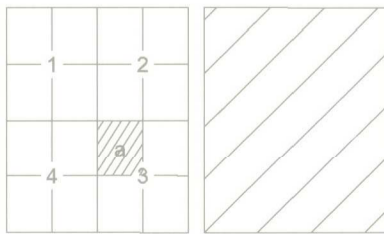

Kordinatlar ve pafta bölünmesi en son güncellenmiş TUTGA'ya bağlı 2005.0 epejünde, GRS80 elipsoidi ve Transversal Mercator (TM) izdüşümünde, düzenlenmiştir.
Eyzikselik eğrisi aralığı 1 metredir.
Yüklenici firma: MESCİOĞLU MÖHENDİSLİK VE MÜŞAVİRLİK A.Ş.

1:1000

Proje Yönelicisi
Fahri ESİRTGEN
YÜKSEK HARİTA MÜHENDİSİ

Hayri BULUT
Harita Teknikeri

KONTROL
B.B.B Harita Mükürüğü
Mehmet SEYİTHANOĞLU
Harita Mühendisi

ONAY
Balıkesir İli Altieylül İlçesi Gökçeören mahallesine ait
Aralık ayı 2019 uçuşlarına göre
Fotogrametrik yöntemle Greeting 44000 ölçekli Sayısal Halihazır
Harita İmar Kanununun 77.maddesi uyarınca incelenildi ve onaylandı.
Balıkesir Büyükşehir Belediyesi Başkanlığı
Muharrem GÜNGÖRMEŞ
Harita Şube Müdürü
Dr. Mustafa KUÇUKKAPTAN
Genel Sekreter