

Dosya No : 101932028
Plan No : UIP-001055605
Ölçek : 1/1.000


Müellifince hazırlanan Balıkesir İli, Kepsut İlçesi, Armutlu Mahallesi 104 Ada 4-7-8 Nolu Parsellere İlişkin Poyraz Rüzgar Enerji Santrali Projesi (T35-4,2MW) -2- paftalık 1/1.000 ölçekli Uygulama İmar Planı 1 Numaralı Cumhurbaşkanlığı Kararnamesi'nin 102 (k) maddesi ve 3194 sayılı İmar Kanunu'nun 9. maddesi uyarınca onaylandı.

T.C.
ÇEVRE, ŞEHİRCİLİK VE İKLİM DEĞİŞİKLİĞİ BAKANLIĞI
Mekansal Planlama Genel Müdürlüğü

İL: BALIKESİR

SUSURLUK-120-a-23-d-3-b

BALIKESİR-120-a-23-d-2-c

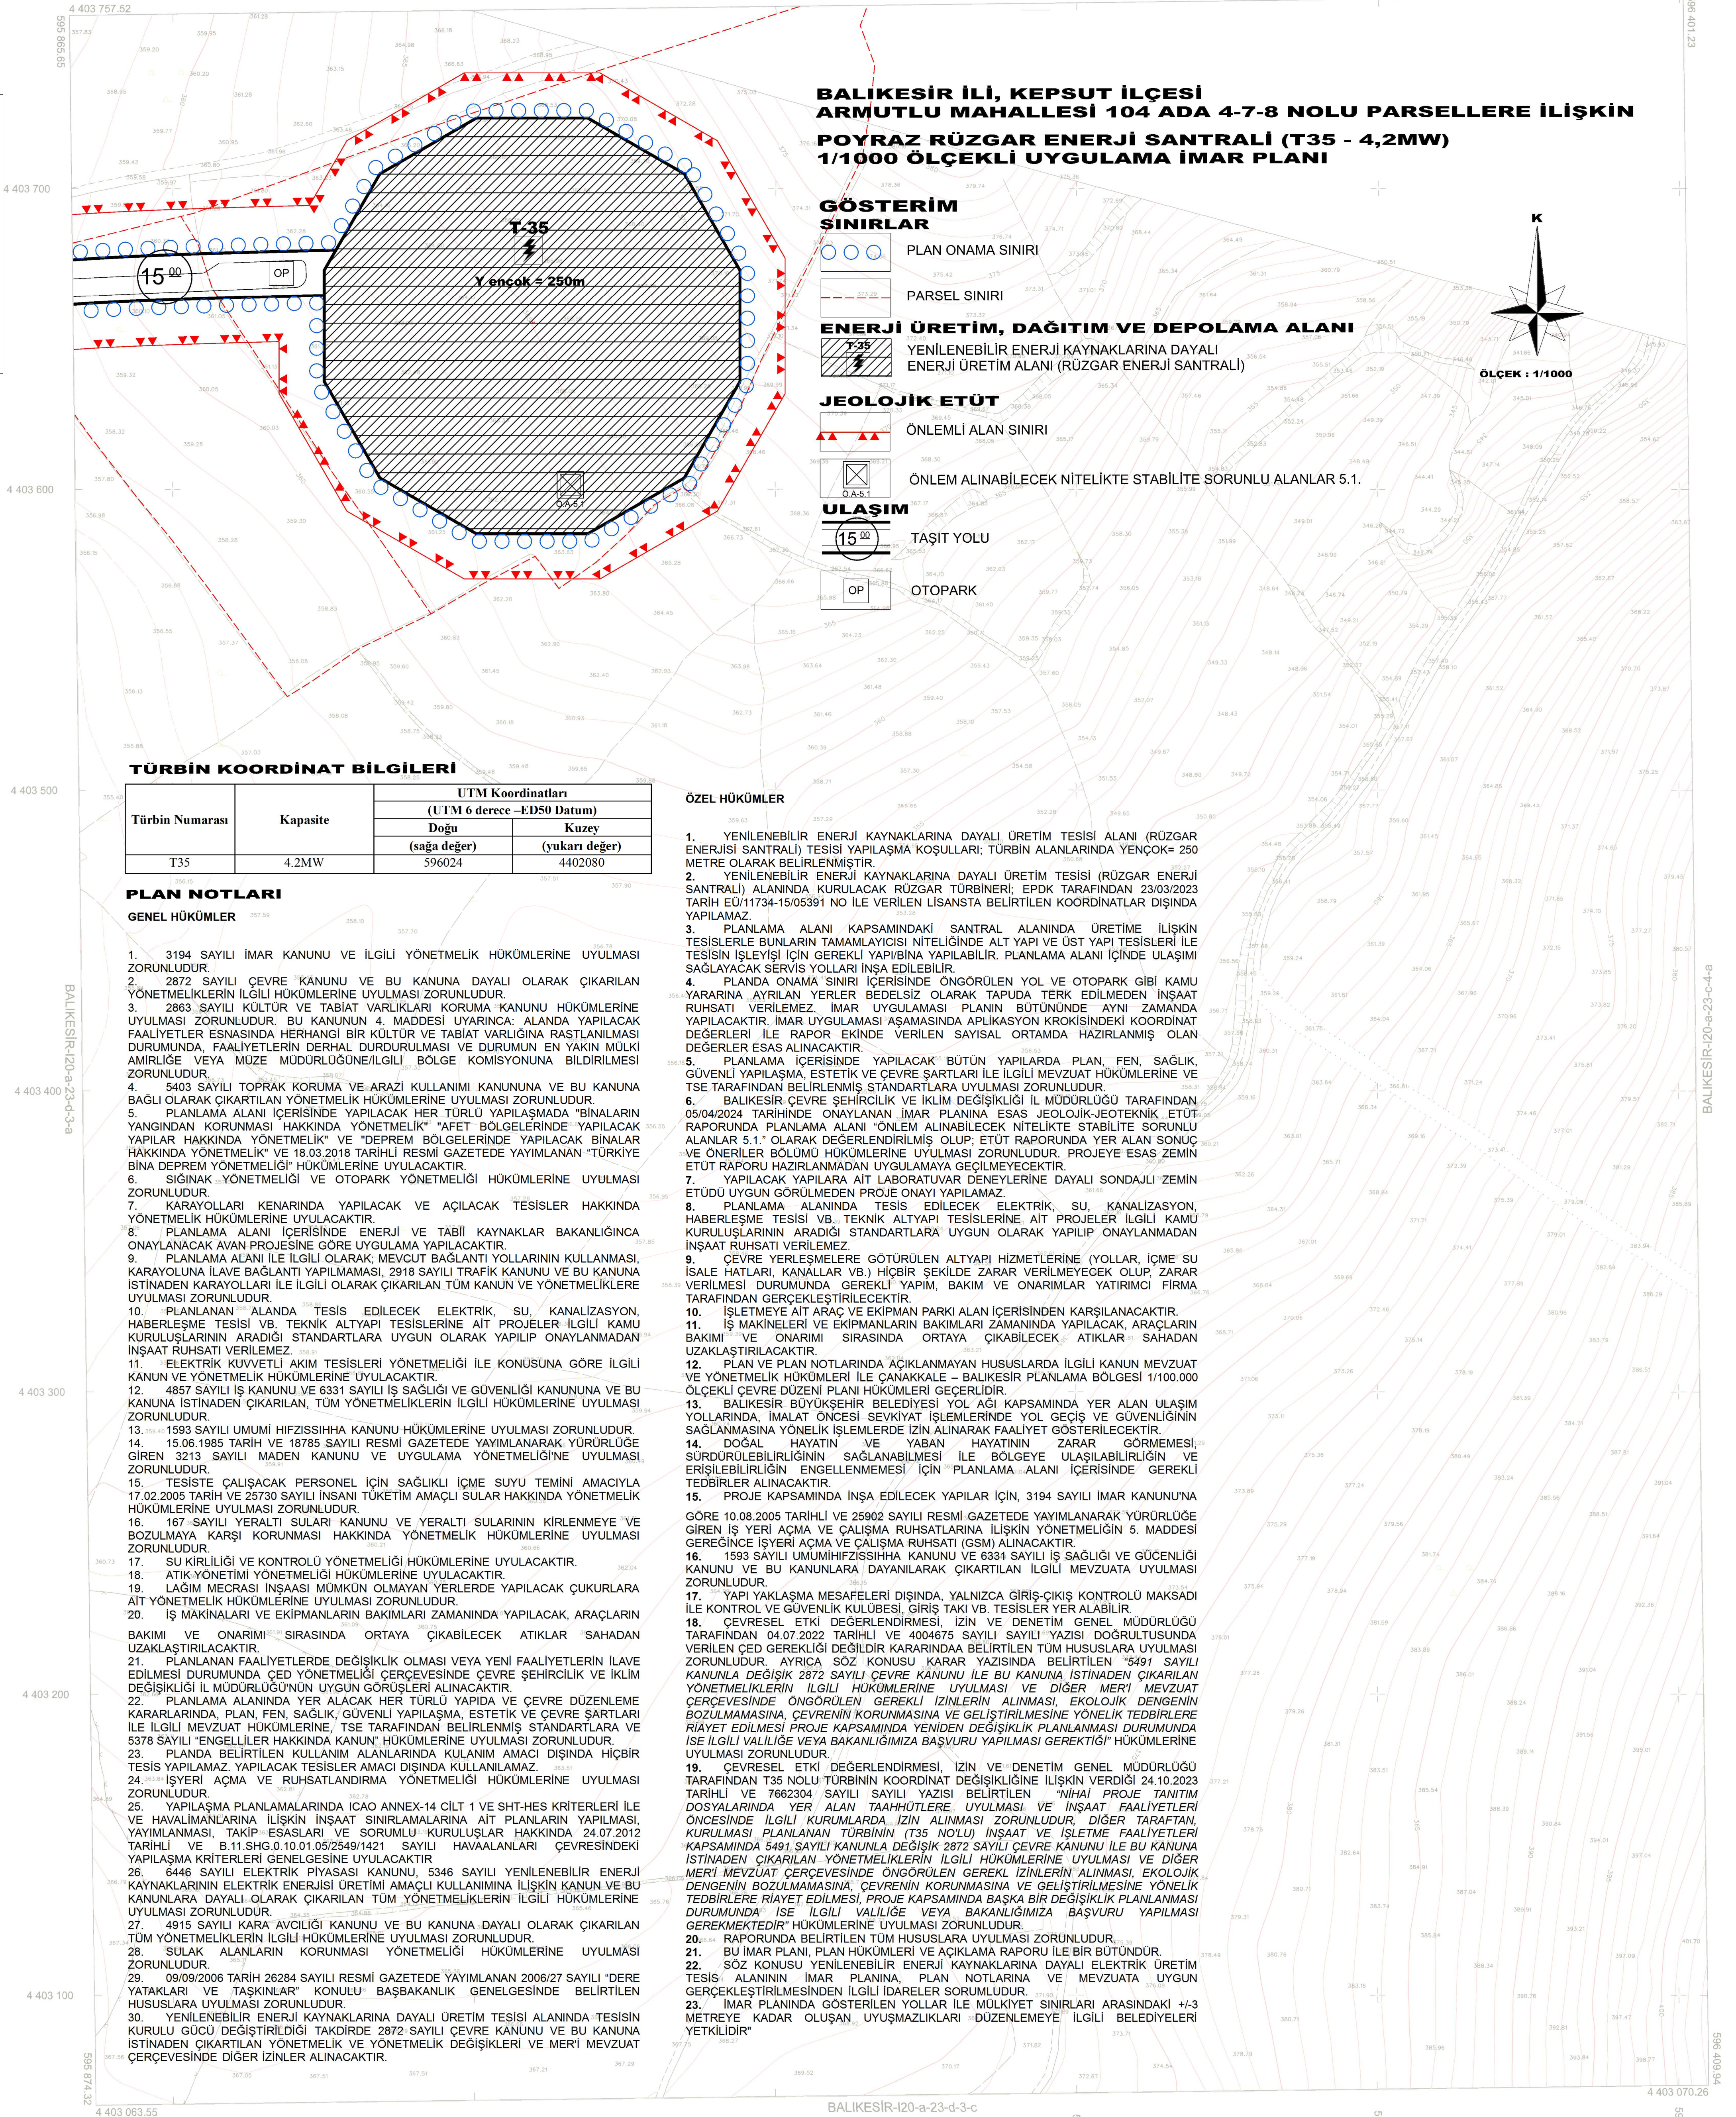

BALIKESİR İLİ, KEPSUT İLÇESİ ARMUTLU MAHALLESİ 104 ADA 4-7-8 NOLU PARSELLERE İLİŞKİN POYRAZ RÜZGAR ENERJİ SANTRALİ (T35 - 4,2MW) 1/1000 ÖLÇEKLİ UYGULAMA İMAR PLANI

GÖSTERİM SINIRLAR

- PLAN ONAMA SINIRI
- PARSEL SINIRI

ENERJİ ÜRETİM, DAĞITIM VE DEPOLAMA ALANI


- YENİLENEBİLİR ENERJİ KAYNAKLARINA DAYALI ENERJİ ÜRETİM ALANI (RÜZGAR ENERJİ SANTRALİ)

JEOLOJİK ETÜT

- ÖNLEMLİ ALAN SINIRI
- ÖNLEM ALINABİLECEK NİTELİKTE STABİLİTE SORUNLU ALANLAR 5.1.

ULAŞIM

- TAŞIT YOLU
- OTOPARK

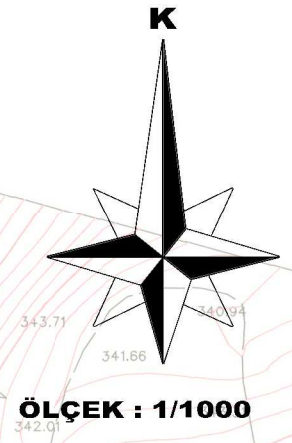

TÜRBİN KOORDİNAT BİLGİLERİ

Türbin Numarası	Kapasite	UTM Koordinatları (UTM 6 derece -ED50 Datum)	
		Doğu (sağa değer)	Kuzey (yukarı değer)
T35	4,2MW	596024	4402080

PLAN NOTLARI

GENEL HÜKÜMLER

- 3194 SAYILI İMAR KANUNU VE İLGİLİ YÖNETMELİK HÜKÜMLERİNE UYULMASI ZORUNLUDUR.
- 2872 SAYILI ÇEVRE KANUNU VE BU KANUNA DAYALI OLARAK ÇIKARILAN YÖNETMELİKLERİN İLGİLİ HÜKÜMLERİNE UYULMASI ZORUNLUDUR.
- 2863 SAYILI KÜLTÜR VE TABİAT VARLIKLARI KORUMA KANUNU HÜKÜMLERİNE UYULMASI ZORUNLUDUR. BU KANUNUN 4. MADDESİ UYARINCA; ALANDA YAPILACAK FAALİYETLER ESNASINDA HERHANGİ BİR KÜLTÜR VE TABİAT VARLIĞINA RASTLANILMASI DURUMUNDA, FAALİYETLERİN DERHAL DURDURULMASI VE DURUMUN EN YAKIN MÜLKİ AMİRLİĞE VEYA MUZE MÜDÜRLÜĞÜNE İLGİLİ BÖLGE KOMİSYONUNA BİLDİRİLMESİ ZORUNLUDUR.
- 5403 SAYILI TOPRAK KORUMA VE ARAZİ KULLANIMI KANUNUNA VE BU KANUNA BAĞLI OLARAK ÇIKARTILAN YÖNETMELİK HÜKÜMLERİNE UYULMASI ZORUNLUDUR.
- PLANLAMA ALANI İÇERİSİNDE YAPILACAK HER TÜRLÜ YAPILAŞMADA "BİNALARIN YANINDAN KORUNMASI HAKKINDA YÖNETMELİK" "AFET BÖLGELERİNDE YAPILACAK YAPILAR HAKKINDA YÖNETMELİK" VE "DEPREM BÖLGELERİNDE YAPILACAK BİNALAR HAKKINDA YÖNETMELİK" VE 18.03.2018 TARİHLİ RESMİ GAZETEDE YAYIMLANAN "TÜRKİYE BİNA DEPREM YÖNETMELİĞİ" HÜKÜMLERİNE UYULACAKTIR.
- SİĞİNAK YÖNETMELİĞİ VE OTOPARK YÖNETMELİĞİ HÜKÜMLERİNE UYULMASI ZORUNLUDUR.
- KARAYOLLARI KENARINDA YAPILACAK VE AÇILACAK TESİSLER HAKKINDA YÖNETMELİK HÜKÜMLERİNE UYULACAKTIR.
- PLANLAMA ALANI İÇERİSİNDE ENERJİ VE TABİİ KAYNAKLAR BAKANLIĞINCA ONAYLANACAK AVAN PROJESİNE GÖRE UYGULAMA YAPILACAKTIR.
- PLANLAMA ALANI İLE İLGİLİ OLARAK; MEVZUT BAĞLANTI YOLLARININ KULLANMASI, KARAYOLUNA İLAVE BAĞLANTI YAPILMAMASI, 2919 SAYILI TRAFİK KANUNU VE BU KANUNA İSTİNADEN KARAYOLLARI İLE İLGİLİ OLARAK ÇIKARILAN TÜM KANUN VE YÖNETMELİKLERE UYULMASI ZORUNLUDUR.
- PLANLANAN ALANDA TESIS EDİLECEK ELEKTRİK, SU, KANALİZASYON, HABERLEŞME TESİSİ VB. TEKNİK ALTYAPI TESİSLERİNE AIT PROJELER İLGİLİ KAMU KURULUŞLARININ ARADIĞI STANDARTLARA UYGUN OLARAK YAPILIP ONAYLANMADAN İNŞAAT RUHSATI VERİLEMEZ.
- ELEKTRİK KUVVETLİ AKIM TESİSLERİ YÖNETMELİĞİ İLE KONUSUNA GÖRE İLGİLİ KANUN VE YÖNETMELİK HÜKÜMLERİNE UYULACAKTIR.
- 4857 SAYILI İŞ KANUNU VE 6331 SAYILI İŞ SAĞLIĞI VE GÜVENLİĞİ KANUNUNA VE BU KANUNA İSTİNADEN ÇIKARILAN, TÜM YÖNETMELİKLERİN İLGİLİ HÜKÜMLERİNE UYULMASI ZORUNLUDUR.
- 1593 SAYILI UMUMİ HİFZISSİHA KANUNU HÜKÜMLERİNE UYULMASI ZORUNLUDUR.
- 15.06.1985 TARİH VE 18785 SAYILI RESMİ GAZETEDE YAYIMLANARAK YÜRÜRLÜĞE GİREN 3213 SAYILI MADEN KANUNU VE UYGULAMA YÖNETMELİĞİNE UYULMASI ZORUNLUDUR.
- TESİSTE ÇALIŞACAK PERSONEL İÇİN SAĞLIKLI İÇME SUYU TEMİNİ AMACIYLA 17.02.2005 TARİH VE 25730 SAYILI İNSANI TÜKETİM AMAÇLI SULAR HAKKINDA YÖNETMELİK HÜKÜMLERİNE UYULMASI ZORUNLUDUR.
- 167 SAYILI YERALTI SULARI KANUNU VE YERALTI SULARININ KIRILNEMEYE VE BOZULMAYA KARŞI KORUNMASI HAKKINDA YÖNETMELİK HÜKÜMLERİNE UYULMASI ZORUNLUDUR.
- SU KİRLİLİĞİ VE KONTROLÜ YÖNETMELİĞİ HÜKÜMLERİNE UYULACAKTIR.
- ATIK YÖNETİMİ YÖNETMELİĞİ HÜKÜMLERİNE UYULACAKTIR.
- LAGİM MECRASI İNŞAASI MÜMKÜN OLMAYAN YERLERDE YAPILACAK ÇUKURLARA AIT YÖNETMELİK HÜKÜMLERİNE UYULMASI ZORUNLUDUR.
- İŞ MAKİNELERİ VE EKİPMANLARIN BAKIMLARI ZAMANINDA YAPILACAK ATIKLARIN SAHADAN UZAKLAŞTIRILACAKTIR.
- PLANLANAN FAALİYETLERDE DEĞİŞİKLİK OLMASI VEYA YENİ FAALİYETLERİN İLAVE EDİLMESİ DURUMUNDA CED YÖNETMELİĞİ ÇERÇEVESİNDE ÇEVRE ŞEHİRCİLİK VE İKLİM DEĞİŞİKLİĞİ İL MÜDÜRLÜĞÜNÜN UYGUN GÖRÜŞLERİ ALINACAKTIR.
- PLANLAMA ALANINDA YER ALACAK HER TÜRLÜ YAPIDA VE ÇEVRE DÜZENLEME KARARLARINDA, PLAN, FEN, SAĞLIK, GÜVENLİ YAPILAŞMA, ESTETİK VE ÇEVRE ŞARTLARI İLE İLGİLİ MEVZUAT HÜKÜMLERİNE, TSE TARAFINDAN BELİRLENMİŞ STANDARTLARA VE 5378 SAYILI "ENGELLİLER HAKKINDA KANUN" HÜKÜMLERİNE UYULMASI ZORUNLUDUR.
- PLANDA BELİRTİLEN KULLANIM ALANLARINDA KULLANIM AMAÇI DIŞINDA HİÇBİR TESIS YAPILAMAZ. YAPILACAK TESİSLER AMAÇI DIŞINDA KULLANILAMAZ.
- İŞYERİ AÇMA VE RUHSATLANDIRMA YÖNETMELİĞİ HÜKÜMLERİNE UYULMASI ZORUNLUDUR.
- YAPILAŞMA PLANLAMALARINDA İCAO ANNEX-14 CİLT 1 VE SHT-HES KRİTERLERİ İLE VE HAVALİMANLARINA İLİŞKİN İNŞAAT SINIRLAMALARINA AIT PLANLARIN YAPILMASI, YAYIMLANMASI, TAKİP-ESASLARI VE SORUMLU KURULUŞLAR HAKKINDA 24.07.2012 TARİHLİ VE B.11 SHG.0.10.01.05/2549/1421 SAYILI HAVAAALANLARI ÇEVRESİNDEKİ YAPILAŞMA KRİTERLERİ GENELGESİNE UYULACAKTIR.
- 6446 SAYILI ELEKTRİK PIYASASI KANUNU, 5346 SAYILI YENİLENEBİLİR ENERJİ KAYNAKLARININ ELEKTRİK ENERJİSİ ÜRETİMİ AMAÇLI KULLANIMINA İLİŞKİN KANUN VE BU KANUNLARA DAYALI OLARAK ÇIKARILAN TÜM YÖNETMELİKLERİN İLGİLİ HÜKÜMLERİNE UYULMASI ZORUNLUDUR.
- 4915 SAYILI KARA AVIÇLIĞI KANUNU VE BU KANUNA DAYALI OLARAK ÇIKARILAN TÜM YÖNETMELİKLERİN İLGİLİ HÜKÜMLERİNE UYULMASI ZORUNLUDUR.
- SULAK ALANLARIN KORUNMASI YÖNETMELİĞİ HÜKÜMLERİNE UYULMASI ZORUNLUDUR.
- 09/09/2006 TARİH 26284 SAYILI RESMİ GAZETEDE YAYIMLANAN 2008/27 SAYILI "DERE YATAKLARI VE TAŞKINLAR" KONUSU LU BAŞBAKANLIK GENELGESİNDE BELİRTİLEN HUSUSLARA UYULMASI ZORUNLUDUR.
- YENİLENEBİLİR ENERJİ KAYNAKLARINA DAYALI ÜRETİM TESİSİ ALANINDA TESİSİN KURULU GÜCÜ DEĞİŞTİRİLDİĞİ TAKDİRDE 2872 SAYILI ÇEVRE KANUNU VE BU KANUNA İSTİNADEN ÇIKARTILAN YÖNETMELİK VE YÖNETMELİK DEĞİŞİKLİKLERİ VE MERİ MEVZUAT ÇERÇEVESİNDE DİĞER İZİNLER ALINACAKTIR.

ÖZEL HÜKÜMLER

- YENİLENEBİLİR ENERJİ KAYNAKLARINA DAYALI ÜRETİM TESİSİ ALANI (RÜZGAR ENERJİ SANTRALİ) TESİSİ YAPILAŞMA KOŞULLARI; TÜRBİN ALANLARINDA YENÇOK= 250 METRE OLARAK BELİRLENİŞTİR.
- YENİLENEBİLİR ENERJİ KAYNAKLARINA DAYALI ÜRETİM TESİSİ (RÜZGAR ENERJİ SANTRALİ) ALANINDA KURULACAK RÜZGAR TÜRBİNLERİ; EPDK TARAFINDAN 23/03/2023 TARİH EÜ/11734-15/05391 NO İLE VERİLEN LİSANSATA BELİRTİLEN KOORDİNATLAR DIŞINDA YAPILAMAZ.
- PLANLAMA ALANI KAPSAMINDAKİ SANTRAL ALANINDA ÜRETİME İLİŞKİN TESİSLERLE BUNLARIN TAMAMLAYICISI NİTELİĞİNDE ALT YAPI VE ÜST YAPI TESİSLERİ İLE TESİSİN İŞLEYİŞİ İÇİN GEREKLİ YAPIBİNA YAPILABİLİR. PLANLAMA ALANI İÇİNDE ULAŞIMI SAĞLAYACAK SERVİS YOLLARI İNŞA EDİLEBİLİR.
- PLANDA ONAMA SINIRI İÇERİSİNDE ÖNGÖRÜLEN YOL VE OTOPARK GİBİ KAMU YARARINA AYRILAN YERLER BEDELSİZ OLARAK TAPUDA TERK EDİLMEYEN İNŞAAT RUHSATI VERİLEMEZ. İMAR UYGULAMASI PLANIN BÜTÜNÜNDE AYNI ZAMANDA YAPILACAKTIR. İMAR UYGULAMASI AŞAMASINDA APLİKASYON KROKİSİNDEKİ KOORDİNAT DEĞERLERİ İLE RAPOR EKİNDE VERİLEN SAYISAL ORTAMDA HAZIRLANMIŞ OLAN DEĞERLER ESAS ALINACAKTIR.
- PLANLAMA İÇERİSİNDE YAPILACAK BÜTÜN YAPILARDA PLAN, FEN, SAĞLIK GÜVENLİ YAPILAŞMA, ESTETİK VE ÇEVRE ŞARTLARI İLE İLGİLİ MEVZUAT HÜKÜMLERİNE VE TSE TARAFINDAN BELİRLENMİŞ STANDARTLARA UYULMASI ZORUNLUDUR.
- BALIKESİR ÇEVRE ŞEHİRCİLİK VE İKLİM DEĞİŞİKLİĞİ İL MÜDÜRLÜĞÜ TARAFINDAN 05/04/2024 TARİHİNDE ONAYLANAN İMAR PLANINA ESAS JEOLOJİK-JEOTEKNİK ETÜT RAPORUNDA PLANLAMA ALANI "ÖNLEM ALINABİLECEK NİTELİKTE STABİLİTE SORUNLU ALANLAR 5.1" OLARAK DEĞERLENDİRİLMİŞ OLUŞU ETÜT RAPORUNDA YER ALANI SONUÇ VE ÖNERİLER BÖLÜMÜ HÜKÜMLERİNE UYULMASI ZORUNLUDUR. PROJEYE ESAS ZEMİN ETÜT RAPORU HAZIRLANMADAN UYGULAMAYA GEÇİLMEYECEKTİR.
- YAPILACAK YAPILARA AIT LABORATUVAR DENEYLERİNE DAYALI SONDAJLI ZEMİN ETÜDÜ UYGUN GÖRÜLMEDEN PROJE ONAYI YAPILAMAZ.
- BALIKESİR ALANINDA TESIS EDİLECEK ELEKTRİK, SU, KANALİZASYON, HABERLEŞME TESİSİ VB. TEKNİK ALTYAPI TESİSLERİNE AIT PROJELER İLGİLİ KAMU KURULUŞLARININ ARADIĞI STANDARTLARA UYGUN OLARAK YAPILIP ONAYLANMADAN İNŞAAT RUHSATI VERİLEMEZ.
- ÇEVRE YERLEŞMELERE GÖTÜRÜLEN ALTYAPI HİZMETLERİNE (YOLLAR, İÇME SU İSALE HATLARI, KANALLAR VB.) HİÇBİR ŞEKİLDE ZARAR VERİLMEYECEK OLUŞU ZARAR VERİLMESİ DURUMUNDA GEREKLİ YAPIM, BAKIM VE ONARIMLAR YATIRIMCI FIRMA TARAFINDAN GERÇEKLEŞTİRİLECEKTİR.
- İŞLETMEYE AIT ARAÇ VE EKİPMAN PARKI ALAN İÇERİSİNDE KARSILANACAKTIR.
- İŞ MAKİNELERİ VE EKİPMANLARIN BAKIMLARI ZAMANINDA YAPILACAK, ARAÇLARIN BAKIMI VE ONARIMI SİRASINDA ORTAYA ÇIKABİLECEK ATIKLAR SAHADAN UZAKLAŞTIRILACAKTIR.
- PLAN VE PLAN NOTLARINDA AÇIKLANMAYAN HUSUSLARDA İLGİLİ KANUN MEVZUAT VE YÖNETMELİK HÜKÜMLERİ İLE ÇANAKKALE – BALIKESİR PLANLAMA BÖLGESİ 1/100.000 ÖLÇEKLİ ÇEVRE DÜZENLİ PLANI HÜKÜMLERİ GEÇERLİDİR.
- BALIKESİR BÜYÜKŞEHİR BELEDİYESİ YOL AÇI KAPSAMINDA YER ALAN ULAŞIM YOLLARINDA MALAT ÖNCESİ SEVKİYAT İŞLEMLERİNDE YOL GEÇİŞ VE GÜVENLİĞİNİN SAĞLANMASINA YÖNELİK İŞLEMLERDE İZİN ALINARAK FAALİYET GÖSTERİLECEKTİR.
- DOĞAL HAYATIN VE YABAN HAYATININ ZARAR GÖRMEMESİ, SÜRDÜRÜLEBİLİRLİĞİNİN SAĞLANABİLMESİ İLE BÖLGEYE ULAŞILABİLİRLİĞİNİ VE ERİŞİLEBİLİRLİĞİNİ ENGELLENMEMESİ İÇİN PLANLAMA ALANI İÇERİSİNDE GEREKLİ TEDBİRLER ALINACAKTIR.
- PROJE KAPSAMINDA İNŞA EDİLECEK YAPILAR İÇİN, 3194 SAYILI İMAR KANUNUNA GÖRE 10.08.2005 TARİHLİ VE 25902 SAYILI RESMİ GAZETEDE YAYIMLANARAK YÜRÜRLÜĞE GİREN İŞ YERİ AÇMA VE ÇALIŞMA RUHSATLARINA İLİŞKİN YÖNETMELİĞİN 5. MADDESİ GEREĞİNCE İŞYERİ AÇMA VE ÇALIŞMA RUHSATI (GSM) ALINACAKTIR.
- 1593 SAYILI UMUMİHİFZISSİHA KANUNU VE 6331 SAYILI İŞ SAĞLIĞI VE GÜVENLİĞİ KANUNU VE BU KANUNLARA DAYANILARAK ÇIKARTILAN İLGİLİ MEVZUATA UYULMASI ZORUNLUDUR.
- YAPI YAKLAŞMA MESAFELERİ DIŞINDA, YALNIZCA GİRİŞ-ÇIKIŞ KONTROLÜ MAKSADİ İLE KONTROL VE GÜVENLİK KÜLBESİ, GİRİŞ TAKİ VB. TESİSLER YER ALABİLİR.
- ÇEVRESEL ETKİ DEĞERLENDİRMESİ, İZİN VE DENETİM GENEL MÜDÜRLÜĞÜ TARAFINDAN 04.07.2022 TARİHLİ VE 4004675 SAYILI SAYILI YAZISI DOĞRULTUSUNDA VERİLEN CED GEREKLİĞİ DEĞİLDİR KARARINDA BELİRTİLEN TÜM HUSUSLARA UYULMASI ZORUNLUDUR. AYRICA SOZ KONUSU KARAR YAZISINDA BELİRTİLEN "5491 SAYILI KANUNLA DEĞİŞİK 2872 SAYILI ÇEVRE KANUNU İLE BU KANUNA İSTİNADEN ÇIKARILAN YÖNETMELİKLERİN İLGİLİ HÜKÜMLERİNE UYULMASI VE DİĞER MERİ MEVZUAT ÇERÇEVESİNDE ÖNGÖRÜLEN GEREKLİ İZİNLERİN ALINMASI, EKOLOJİK DENGİNİN BOZULMAMASINA, ÇEVRENİN KORUNMASINA VE GELİŞTİRİLMESİNE YÖNELİK TEDBİRLERE RİYAYET EDİLMESİ PROJESİ KAPSAMINDA YENİDEN DEĞİŞİKLİK PLANLANMASI DURUMUNDA İSE İLGİLİ VALİLİĞE VEYA BAKANLIĞIMIZA BAŞVURU YAPILMASI GEREKTİĞİ" HÜKÜMLERİNE UYULMASI ZORUNLUDUR.
- ÇEVRESEL ETKİ DEĞERLENDİRMESİ, İZİN VE DENETİM GENEL MÜDÜRLÜĞÜ TARAFINDAN T35 NOLU TÜRBİNİN KOORDİNAT DEĞİŞİKLİĞİNE İLİŞKİN VERDİĞİ 24.10.2023 TARİHLİ VE 7862304 SAYILI SAYILI YAZISI BELİRTİLEN "NİHAİ PROJE TANITIM DOSYALARINDA YER ALAN TAHAHÜTLERE UYULMASI VE İNŞAAT FAALİYETLERİ ÖNCESİNDE İLGİLİ KURUMLARDA İZİN ALINMASI ZORUNLUDUR. DİĞER TARAFATAN, KURULMASI PLANLANAN TÜRBİNİN (T35 NOLU) İNŞAAT VE İŞLETME FAALİYETLERİ KAPSAMINDA 5491 SAYILI KANUNLA DEĞİŞİK 2872 SAYILI ÇEVRE KANUNU İLE BU KANUNA İSTİNADEN ÇIKARILAN YÖNETMELİKLERİN İLGİLİ HÜKÜMLERİNE UYULMASI VE DİĞER MERİ MEVZUAT ÇERÇEVESİNDE ÖNGÖRÜLEN GEREKLİ İZİNLERİN ALINMASI, EKOLOJİK DENGİNİN BOZULMAMASINA, ÇEVRENİN KORUNMASINA VE GELİŞTİRİLMESİNE YÖNELİK TEDBİRLERE RİYAYET EDİLMESİ PROJESİ KAPSAMINDA BAŞKA BİR DEĞİŞİKLİK PLANLANMASI DURUMUNDA İSE İLGİLİ VALİLİĞE VEYA BAKANLIĞIMIZA BAŞVURU YAPILMASI GEREKMEKTEDİR" HÜKÜMLERİNE UYULMASI ZORUNLUDUR.
- RAPORUNDA BELİRTİLEN TÜM HUSUSLARA UYULMASI ZORUNLUDUR.
- BU İMAR PLANI, PLAN HÜKÜMLERİ VE AÇIKLAMA RAPORU İLE BİR BÜTÜNDÜR.
- SOZ KONUSU YENİLENEBİLİR ENERJİ KAYNAKLARINA DAYALI ELEKTRİK ÜRETİM TESİSİ ALANININ İMAR PLANINA, PLAN NOTLARINA VE MEVZUATA UYGUN GERÇEKLEŞTİRİLMESİNİN İLGİLİ İDARELER SORUMLUDUR.
- İMAR PLANINDA GÖSTERİLEN YOLLAR İLE MÜLKİYET SINIRLARI ARASINDAKİ 4+3 METREYE KADAR OLUŞAN UYUŞMAZLIKLARI DÜZENLEMeye İLGİLİ BELEDİYELERİ YETKİLİDİR"

1:1000

Proje Yöneticisi

Fatih ESİRTGEN

YÜKSEK HARTA MÜHENDİSİ

Eylül Bulut

Harta Mühendisi

KONTROL

B.B.B Haris Müstahşığı

Mehmet SEYİTANOĞLU

Harta Mühendisi

01

06

11

16

21

22

23

24

25

Koordinatlar ve pafta bölünmesi

en son güncellenmiş TUTGA'ya bağlı

2005.0'ü geçilmeden önceki alpasidi ve

Transversal Mercator (TM) kullanılmaktadır.

düzleştirilmiştir.

Eylül Bulut

Eylül Bulut

Eylül Bulut

Eylül Bulut

ONAY

Balıkesir İli Susurluk İlçesi Gökçeada mahallesine ait Aralık ayı 2019 uçuşlarına göre Fotogrametrik yöntemle üretilen 1/1000 ölçekli Sayısal Halihazır Harita İmar kanununun 7/A maddesi çerçevesinde onaylandı ve onaylandı.

Balıkesir Büyükşehir Belediye Başkanı

Mehmet SEYİTANOĞLU

Harta Şube Müdürü

Genel Sekreter