


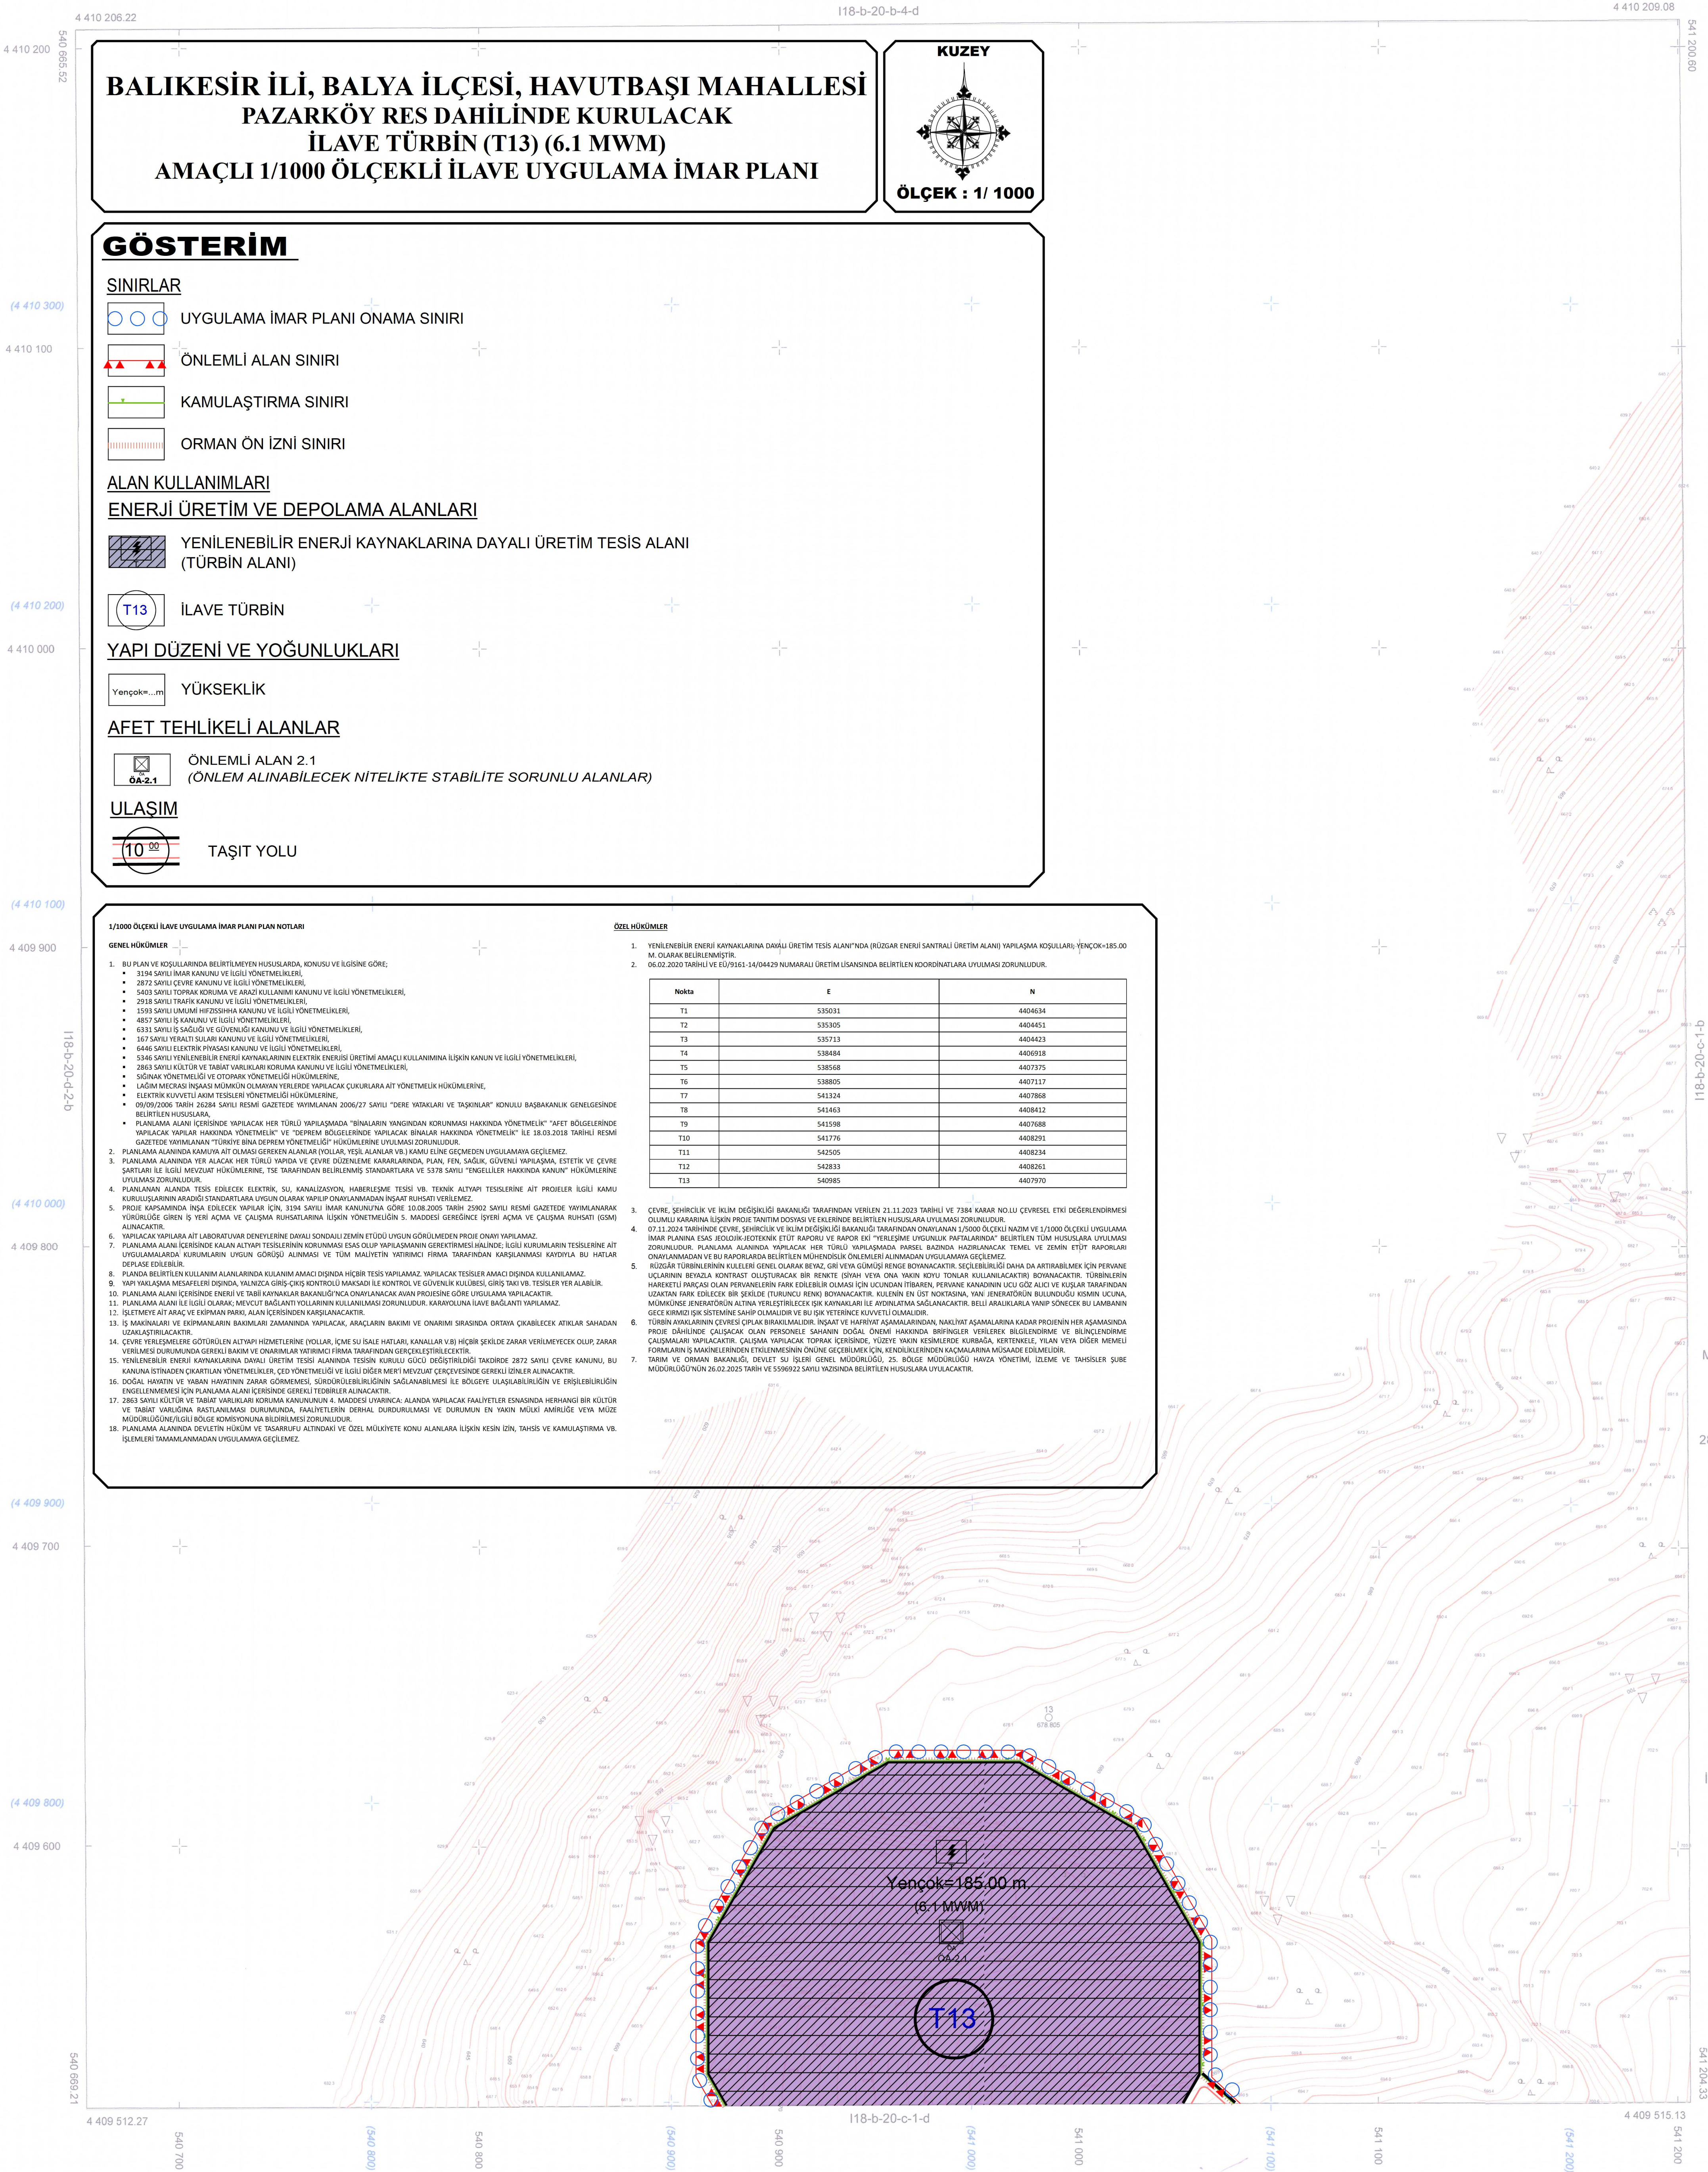

MUT. PİRİ REİS HARİTA MÜH. TİC. LTD. ŞTİ
TARAFINDAN YAPILAN, YENİCE
İLÇESİ PAZARKÖY RES
PROJESİNE AİT İTRF 96 DATUMUNDA
28 ADET 1:1000 ÖLÇEKLİ HALİHAZIR HARİTA
3191 SAYILI İMAR KANUNUNUN 7 (a)
MADDESİ GEREĞİ İNCELENMİŞ VE
ONANMIŞTIR.

29/08/2013

Mustafa ALTINDAĞ
VALİ a.
İMAR VE KENTSEL İYİLEŞTİRME MÜDÜRÜ

Datum : ITRF 96
Datum : ED50
DOM : 27
Projeksiyon : UTM 3°

1/1000

PİRİ REİS HARİTA MÜH. TİC. LTD. ŞTİ
 HAKAN TOKAÇ
 HARİTA KADASTRO MÜHENDİSİ
 SİCİL NO : 6686

MEHMET YILMAZ
KONTROL MÜHENDİSİ