


KALFAKÖY
(BALIKESİR)
H19-D-20-B-1-B

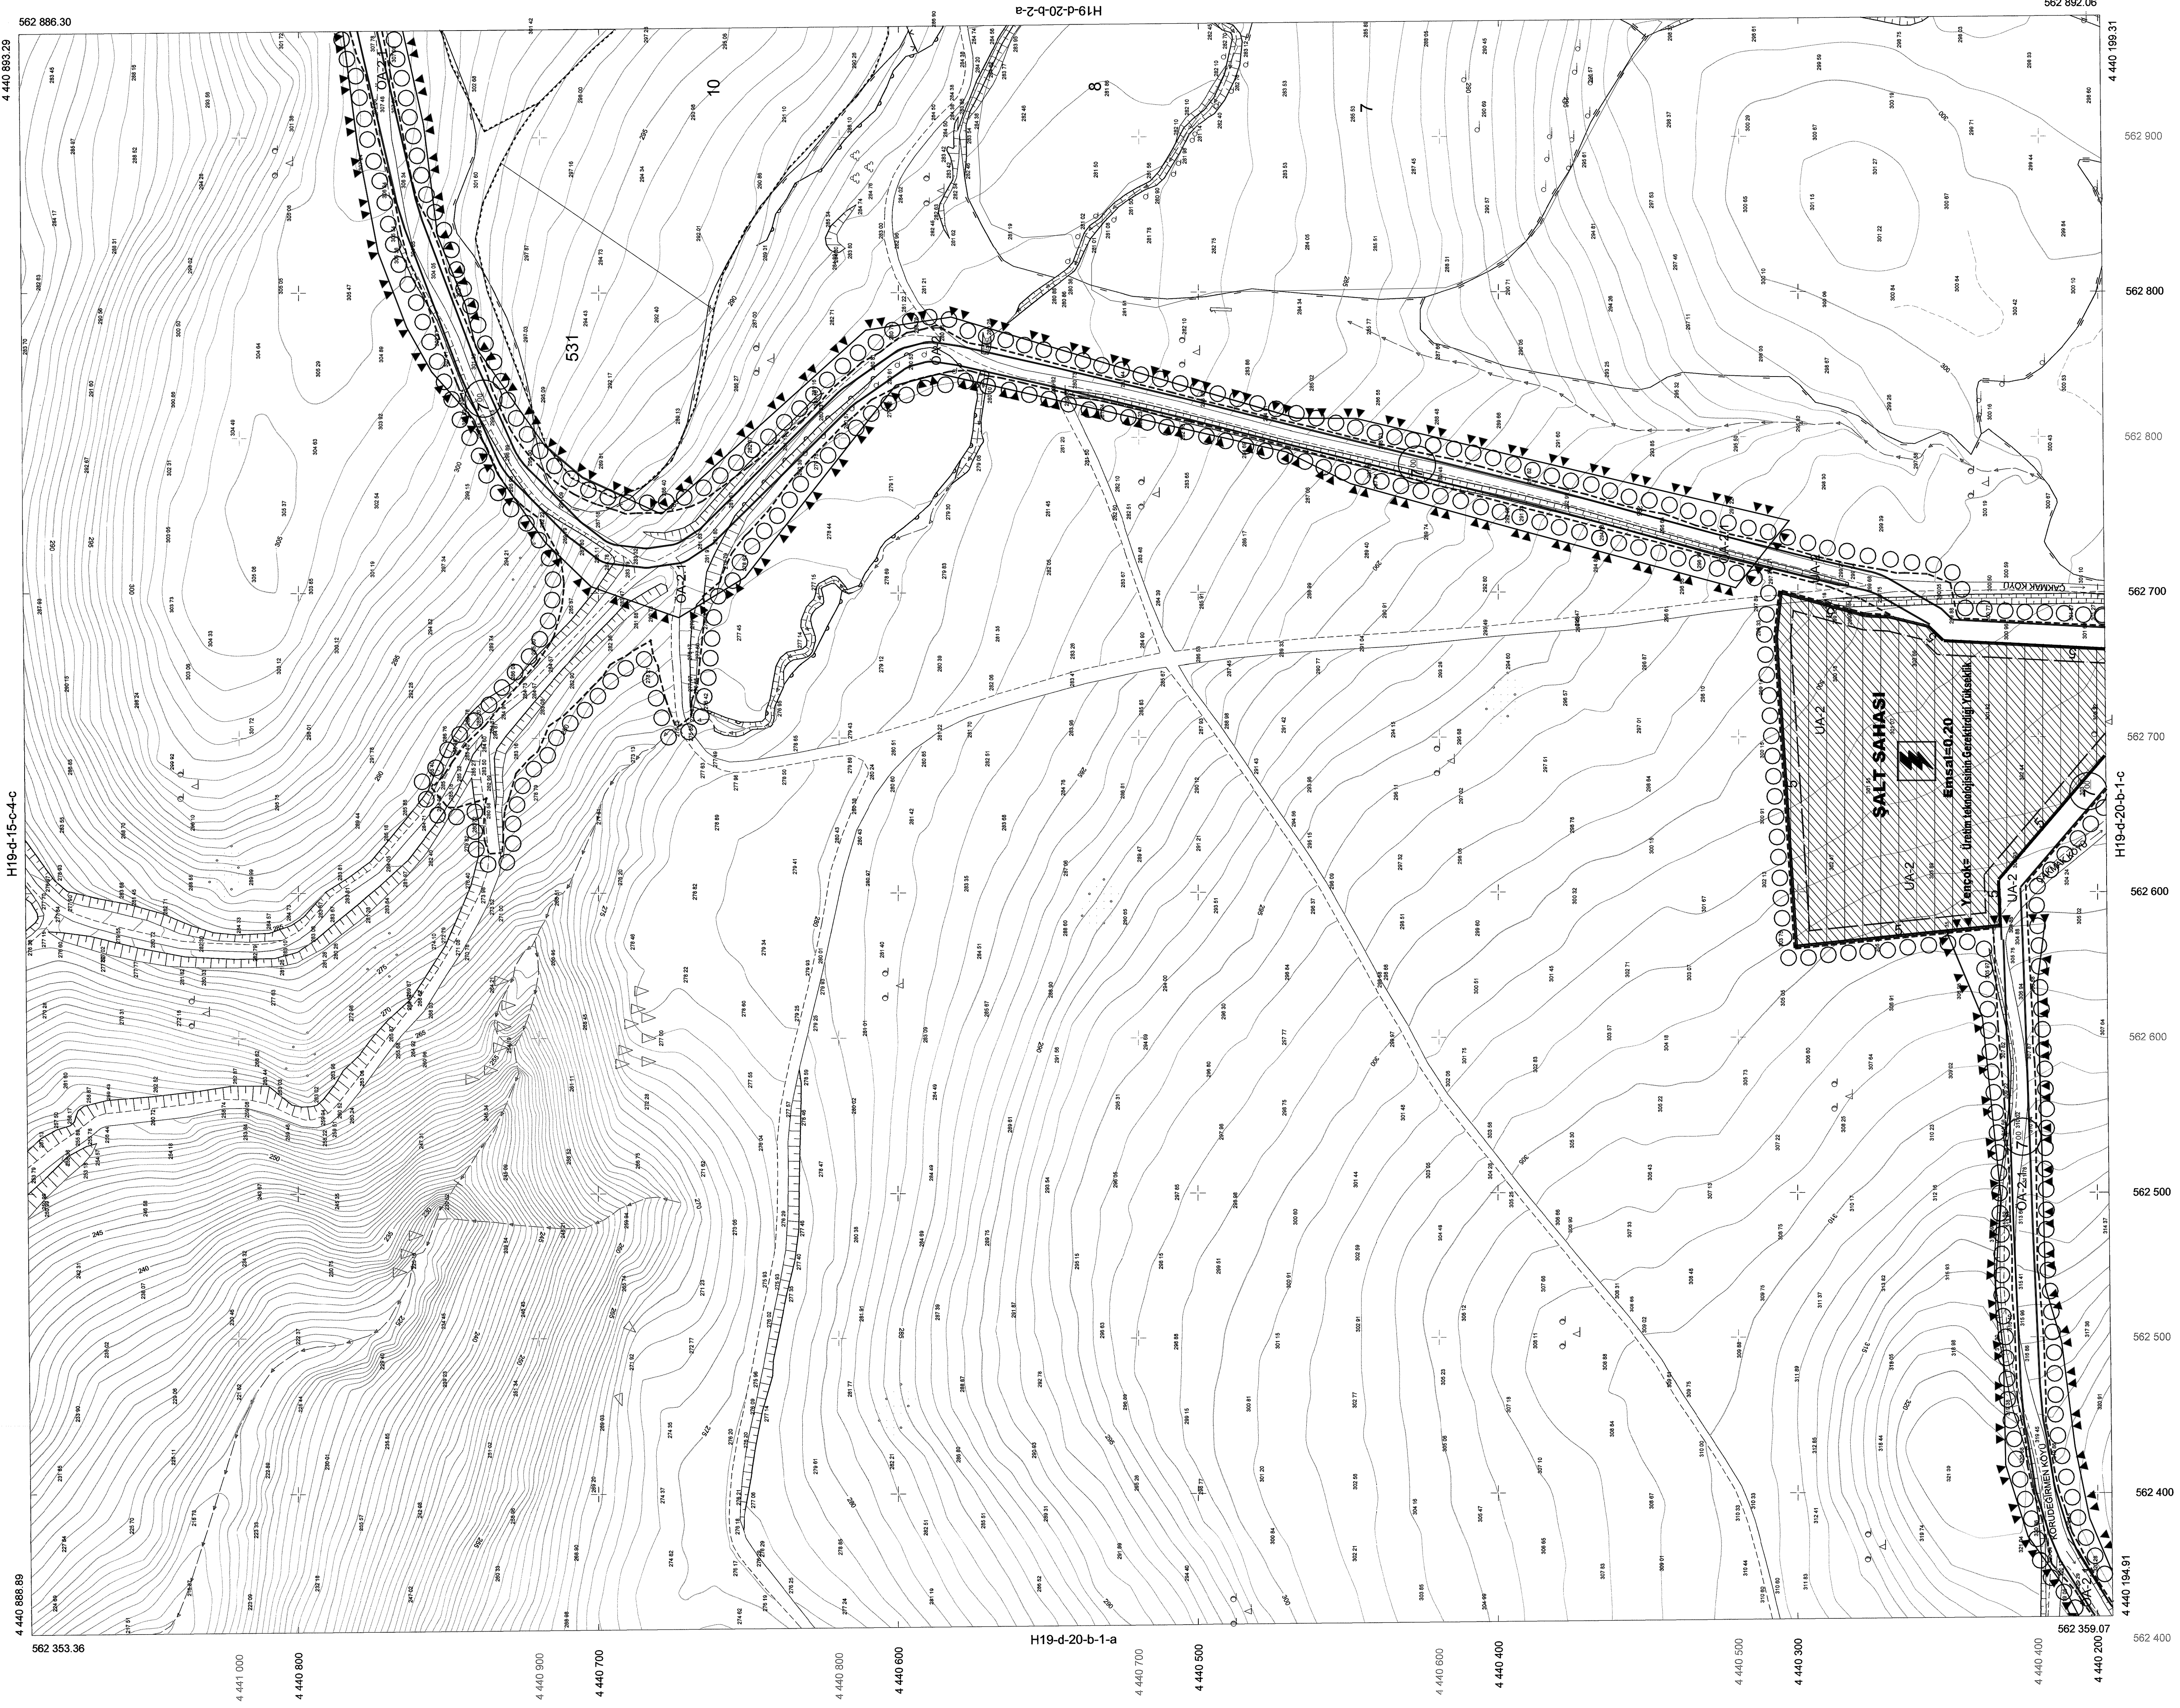

1/11000

19 - 1:10000 Ölçek

01					
08					
11	D				
16					
21	22	23	24	25	

H19-D-20-B-1-B

Koordinatlar ve şarta bölünmesi en son güncellenmiş TÜRKİYE BAĞI 2000 ölçeğinde, GDA95 esaslı ve UTM izdüşümüne göre (WGS 1984) hazırlanmıştır. Şubat 2018 tarihinde yapılan yeni hava fotoğrafları kullanılmıştır. Yükseklikler ortalamaya göre alınmıştır. Etyakınlar ölçülme aracı: 1 mm/çift. Yeknelme firma: Edita Proje Danışmanlık İnşaatçılık Ltd. Şti.

Proje Yöneticisi
Sahib Şahin SARILIOĞLU

KONTROL
BBB Hattı Müdürü
DİĞER KAYA
Hattı Mühendisi

ONAY
Balıkesir İl Gönen İlçesi Kalfaköy Köyü RES
Proje Alanına ait Programatik yön. Üretilen
1/11000 ölçekli Harita ve Şartname
Balıkesir Büyükşehir Belediyesi Başkanlığı

