


KALFAKÖY
(BALIKESİR)
H19-D-20-B-1-C

KALFAKÖY-H19-D-20-B-1-C
(BALIKESİR)

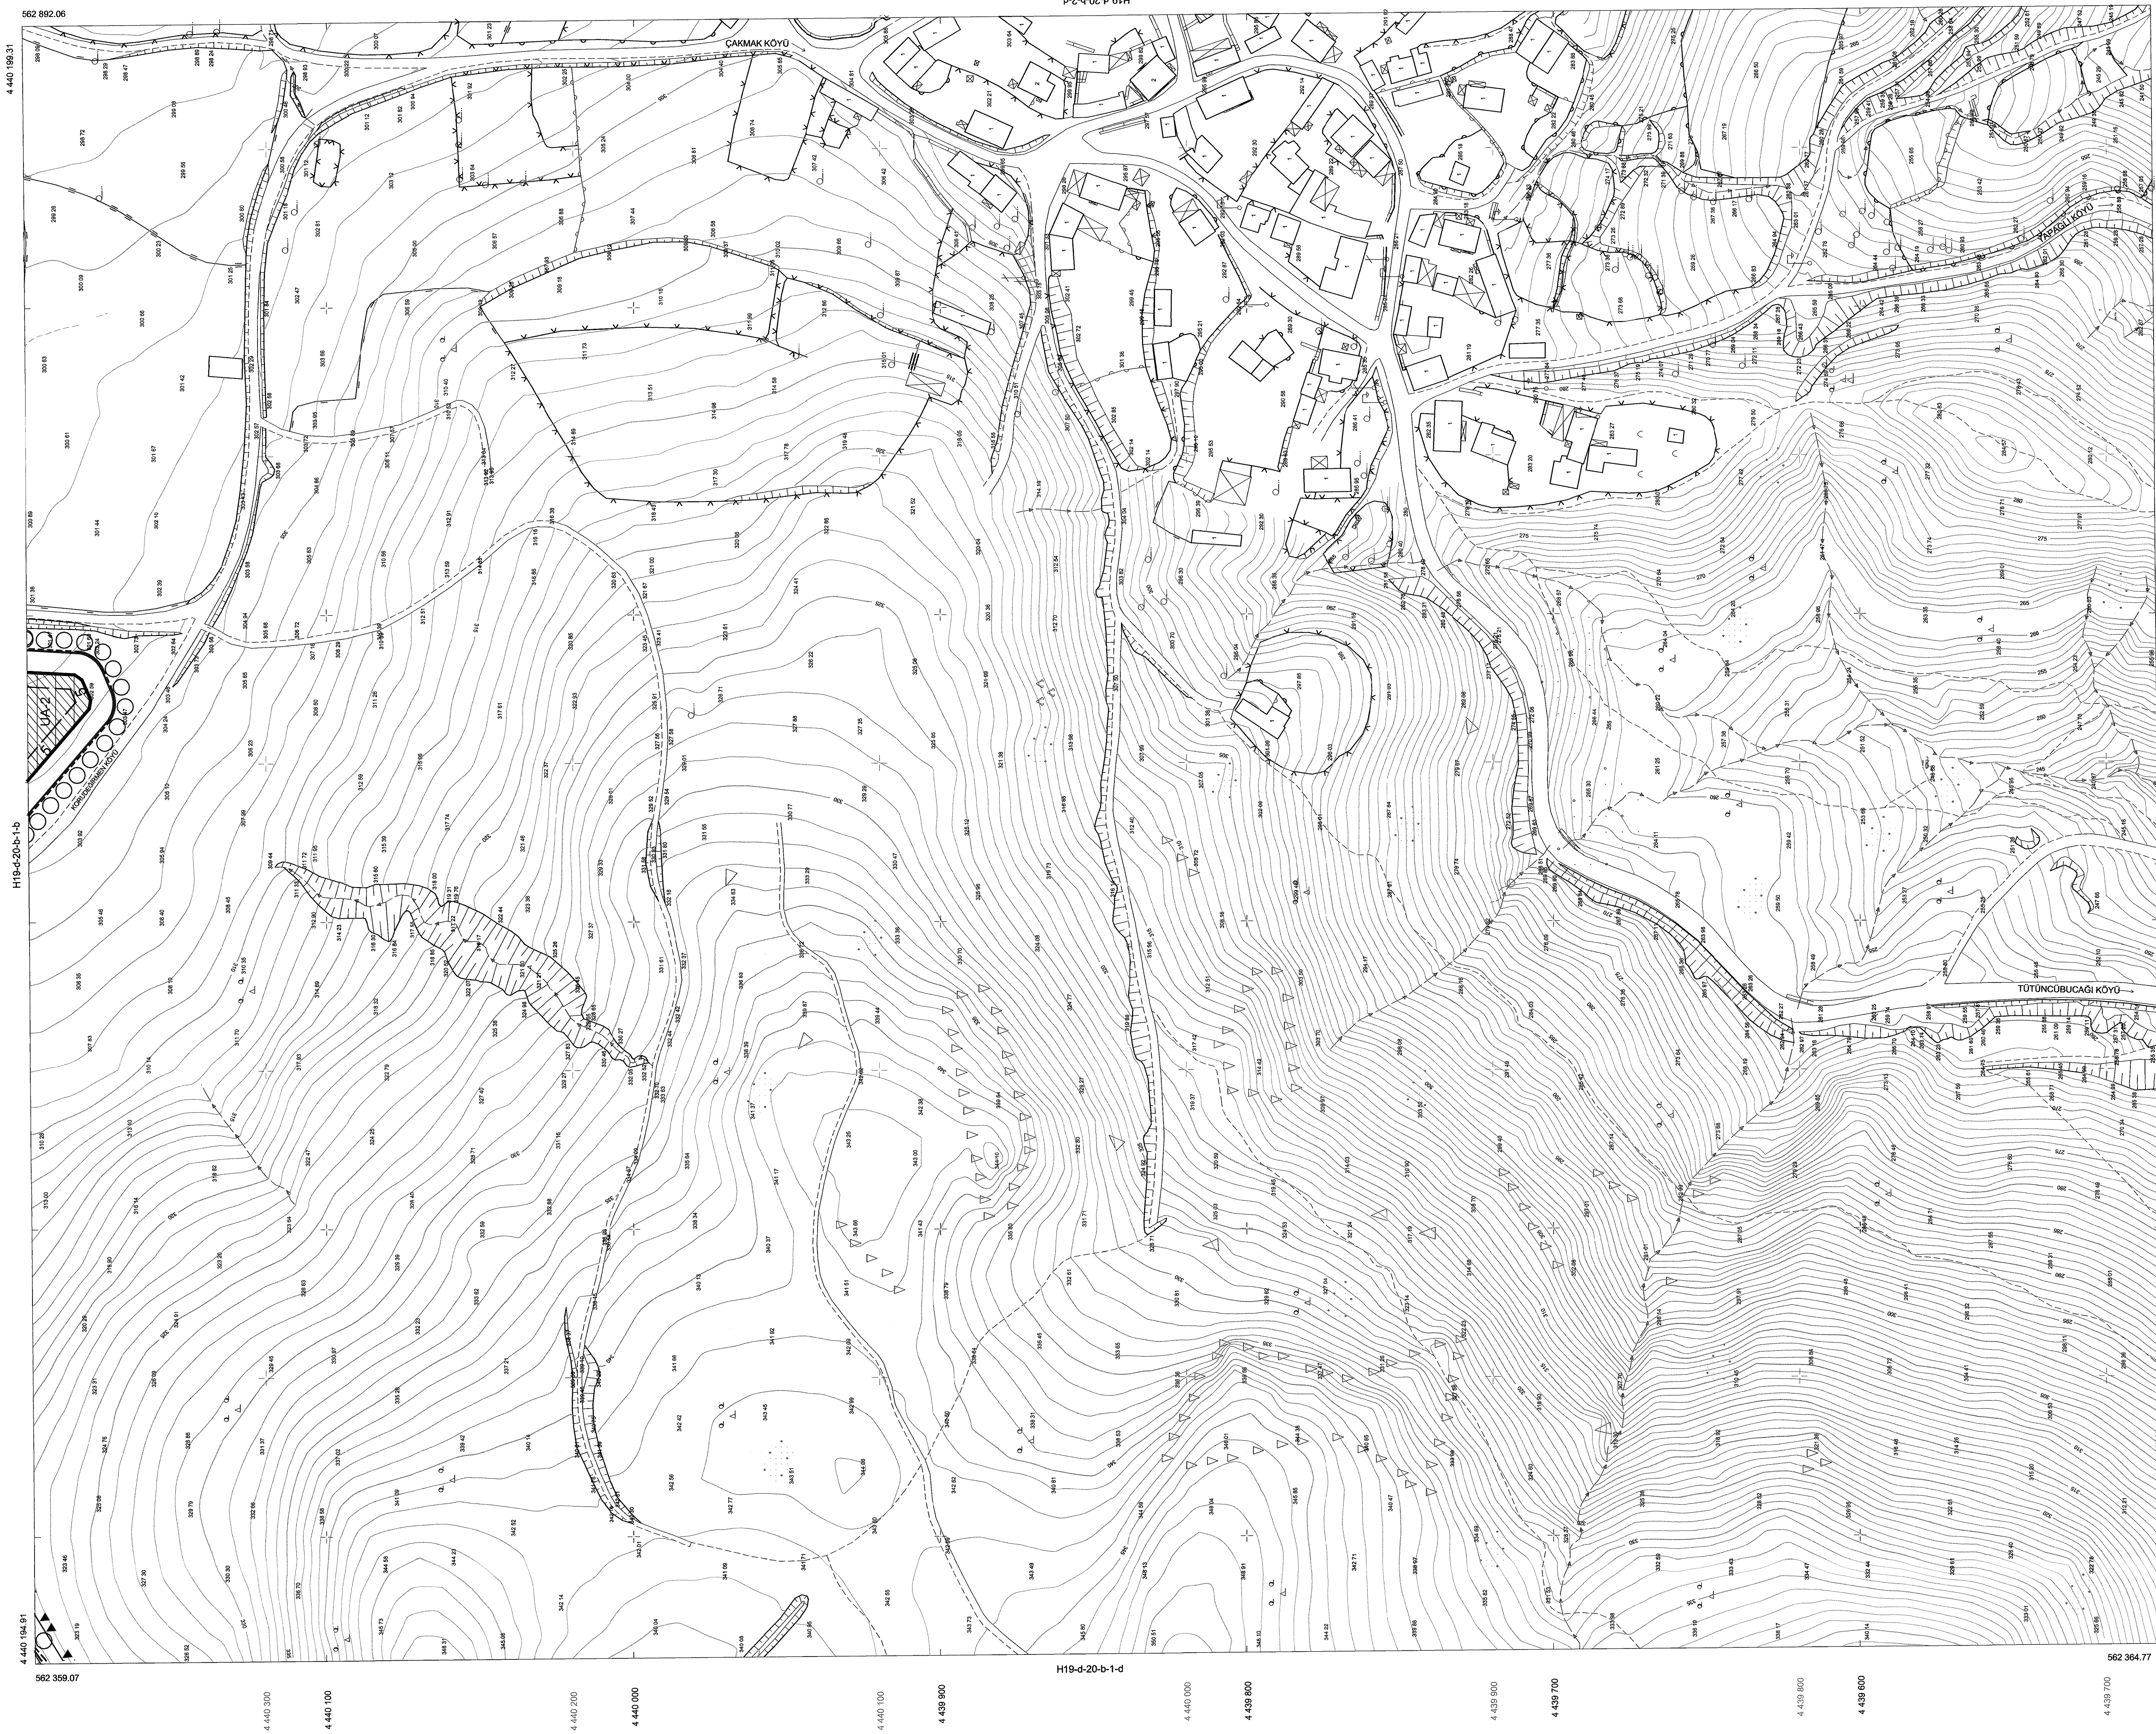

1/1000

ONAY
Balıkesir İl Çevre İleri Kalkıköy Mah. RES
Proje Alanına ait Fotogrammetrik Yöntemle
1/1000 Ölçekli Sayısal Halihazır Haritası İçerisindeki
Bilimsel Bulguların Doğru ve Gerçekten
Yansıtılması İçin
Harita Mühürü
Harita Mühürü

KONTROL
BBB Harita Mühürü
Harita Mühürü

Proje Yürütücüsü
Semiha Şahin SAĞAL OĞLU
CŞP

19

01	02	03	04	05	06	07	08	09	10	11	12	13	14	15	16	17	18	19
----	----	----	----	----	----	----	----	----	----	----	----	----	----	----	----	----	----	----

10

01	02	03	04	05	06	07	08	09	10	11	12	13	14	15	16	17	18	19
----	----	----	----	----	----	----	----	----	----	----	----	----	----	----	----	----	----	----

BALIKESİR İLİ GÖNEN İLÇESİ
KALFA MAHALLESİ
RÜZGAR ENERJİ SANTRALİ
REVİZYON UYGULAMA İMAR PLANI

H19D20B	H19D20C	H19D20D	H19D20E
H19D20A	H19D20B	H19D20C	H19D20D
H19D20A	H19D20B	H19D20C	H19D20D
H19D20A	H19D20B	H19D20C	H19D20D