BALIKESİR İLİ,GÖNEN İLÇESİ
KALFA MAHALLESİ
RÜZGAR ENERJİ SANTRALİ
REVİZYON UYGULAMA İMAR PLANI

				H19D15C3D	H19D15C3C
		H19D20B1A	H19D20B1B	H19D20B2A	H19D20B2B
H19D20A2D	H19D20A2C	H19D20B1D	H19D20B1C		

KALFAKÖY
(BALIKESİR)
H19-D-20-B-1-D

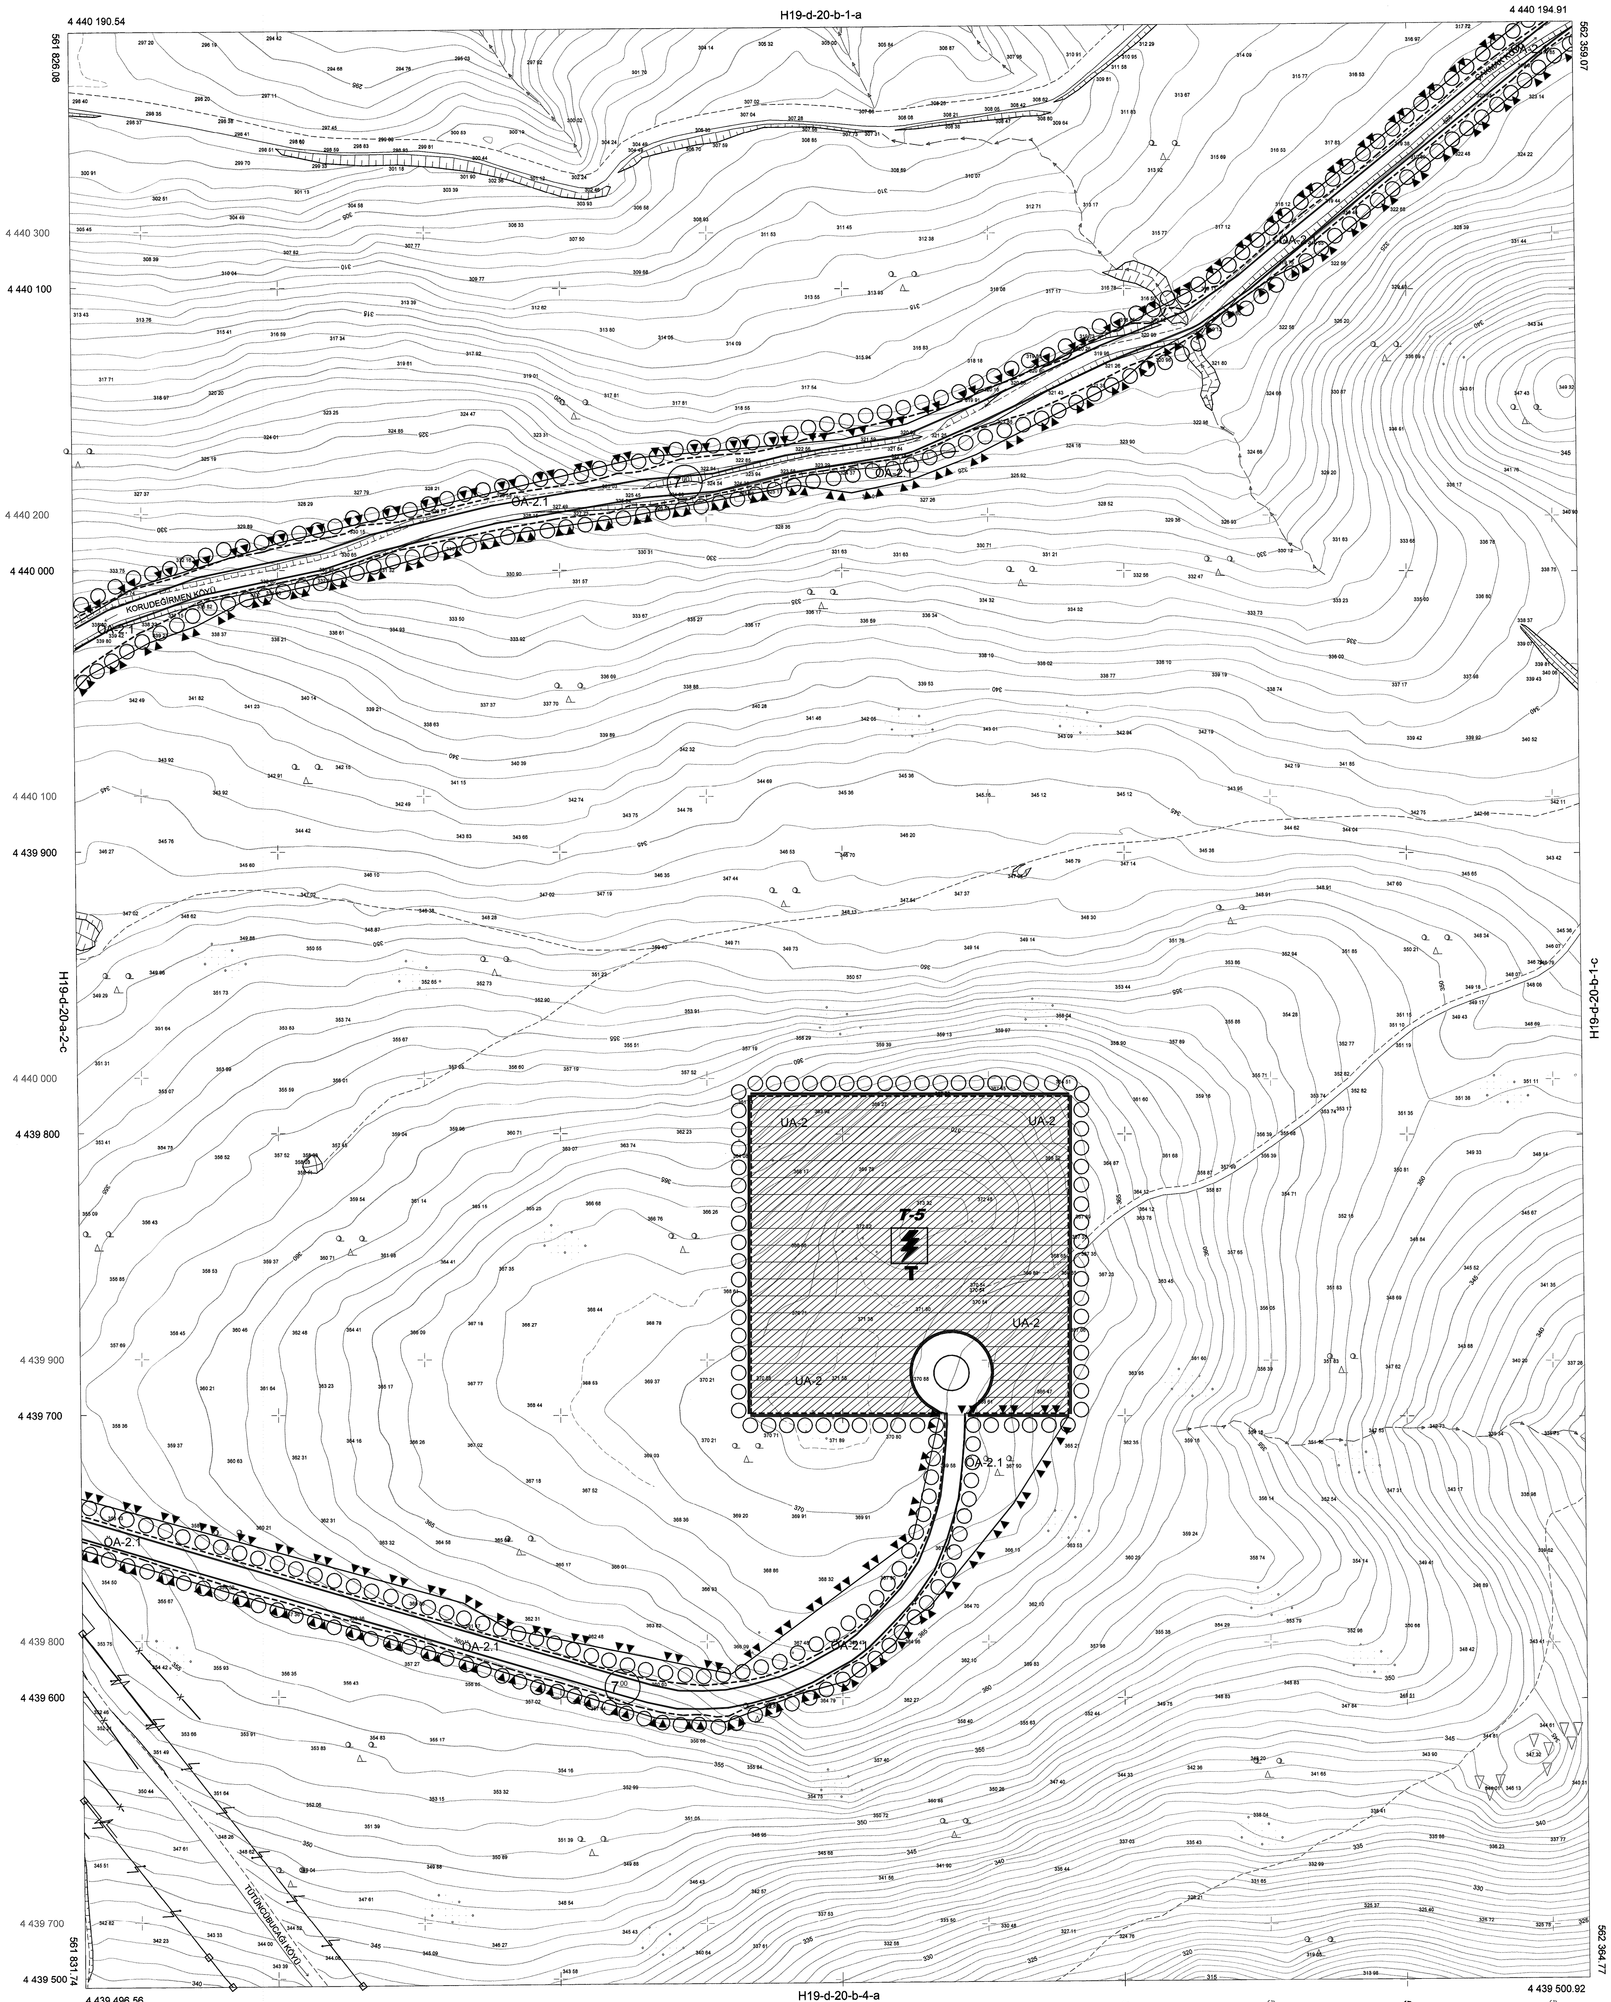

1/1000

01				
06				
11		D		
16				
21	22	23	24	25

19
+ ED50 Grid
+ ITRF Grid

Koordinatlar ve pafta bölümlemesi en son güncellenmiş TUTGA'ya bağlı 2005.0 epoğunda, GRS80 elipsoidi ve Transversal Mercator (TM) izdüşümünde, düzenlenmiştir.
Şubat 2016 tarihinde çekilen renkli hava fotoğraflarından üretilmiştir.
Yapılar Saçak çizgileriyle gösterilmiştir.
Eşyükseklik eğrisi aralığı 1 metredir.
Yüklenici firma: Edita Proje Danışmanlık Editörlük Ltd. Şti.

Proje Yöneticisi
Semih Sarper SARALOĞLU

KONTROL
BBB Harita Müdürlüğü
Düşü KAYA
Harita Mühendisi
Murat GÜNGÖRMÜŞ
Harita Mühendisi

ONAY
Balıkesir İli Gönen İlçesi Kalfaköy Köyü RES
Proje Alanına ait Fotogrametrik yönt. üretilen
1/1000 ölçekli Sayısal Halihazır Harita incelendi
Balıkesir Büyükşehir Belediye Başkanlığı
06.06.2016
Ahmet ŞEKİLİAKLIOĞLU
Harita Şube Müdürü
Nazım ERGELEN
Genel Sekreter Yardımcısı

KALFAKÖY-H19-D-20-B-1-D
(BALIKESİR)