


KALFAKÖY
(BALIKESİR)
H19-D-20-B-2-B

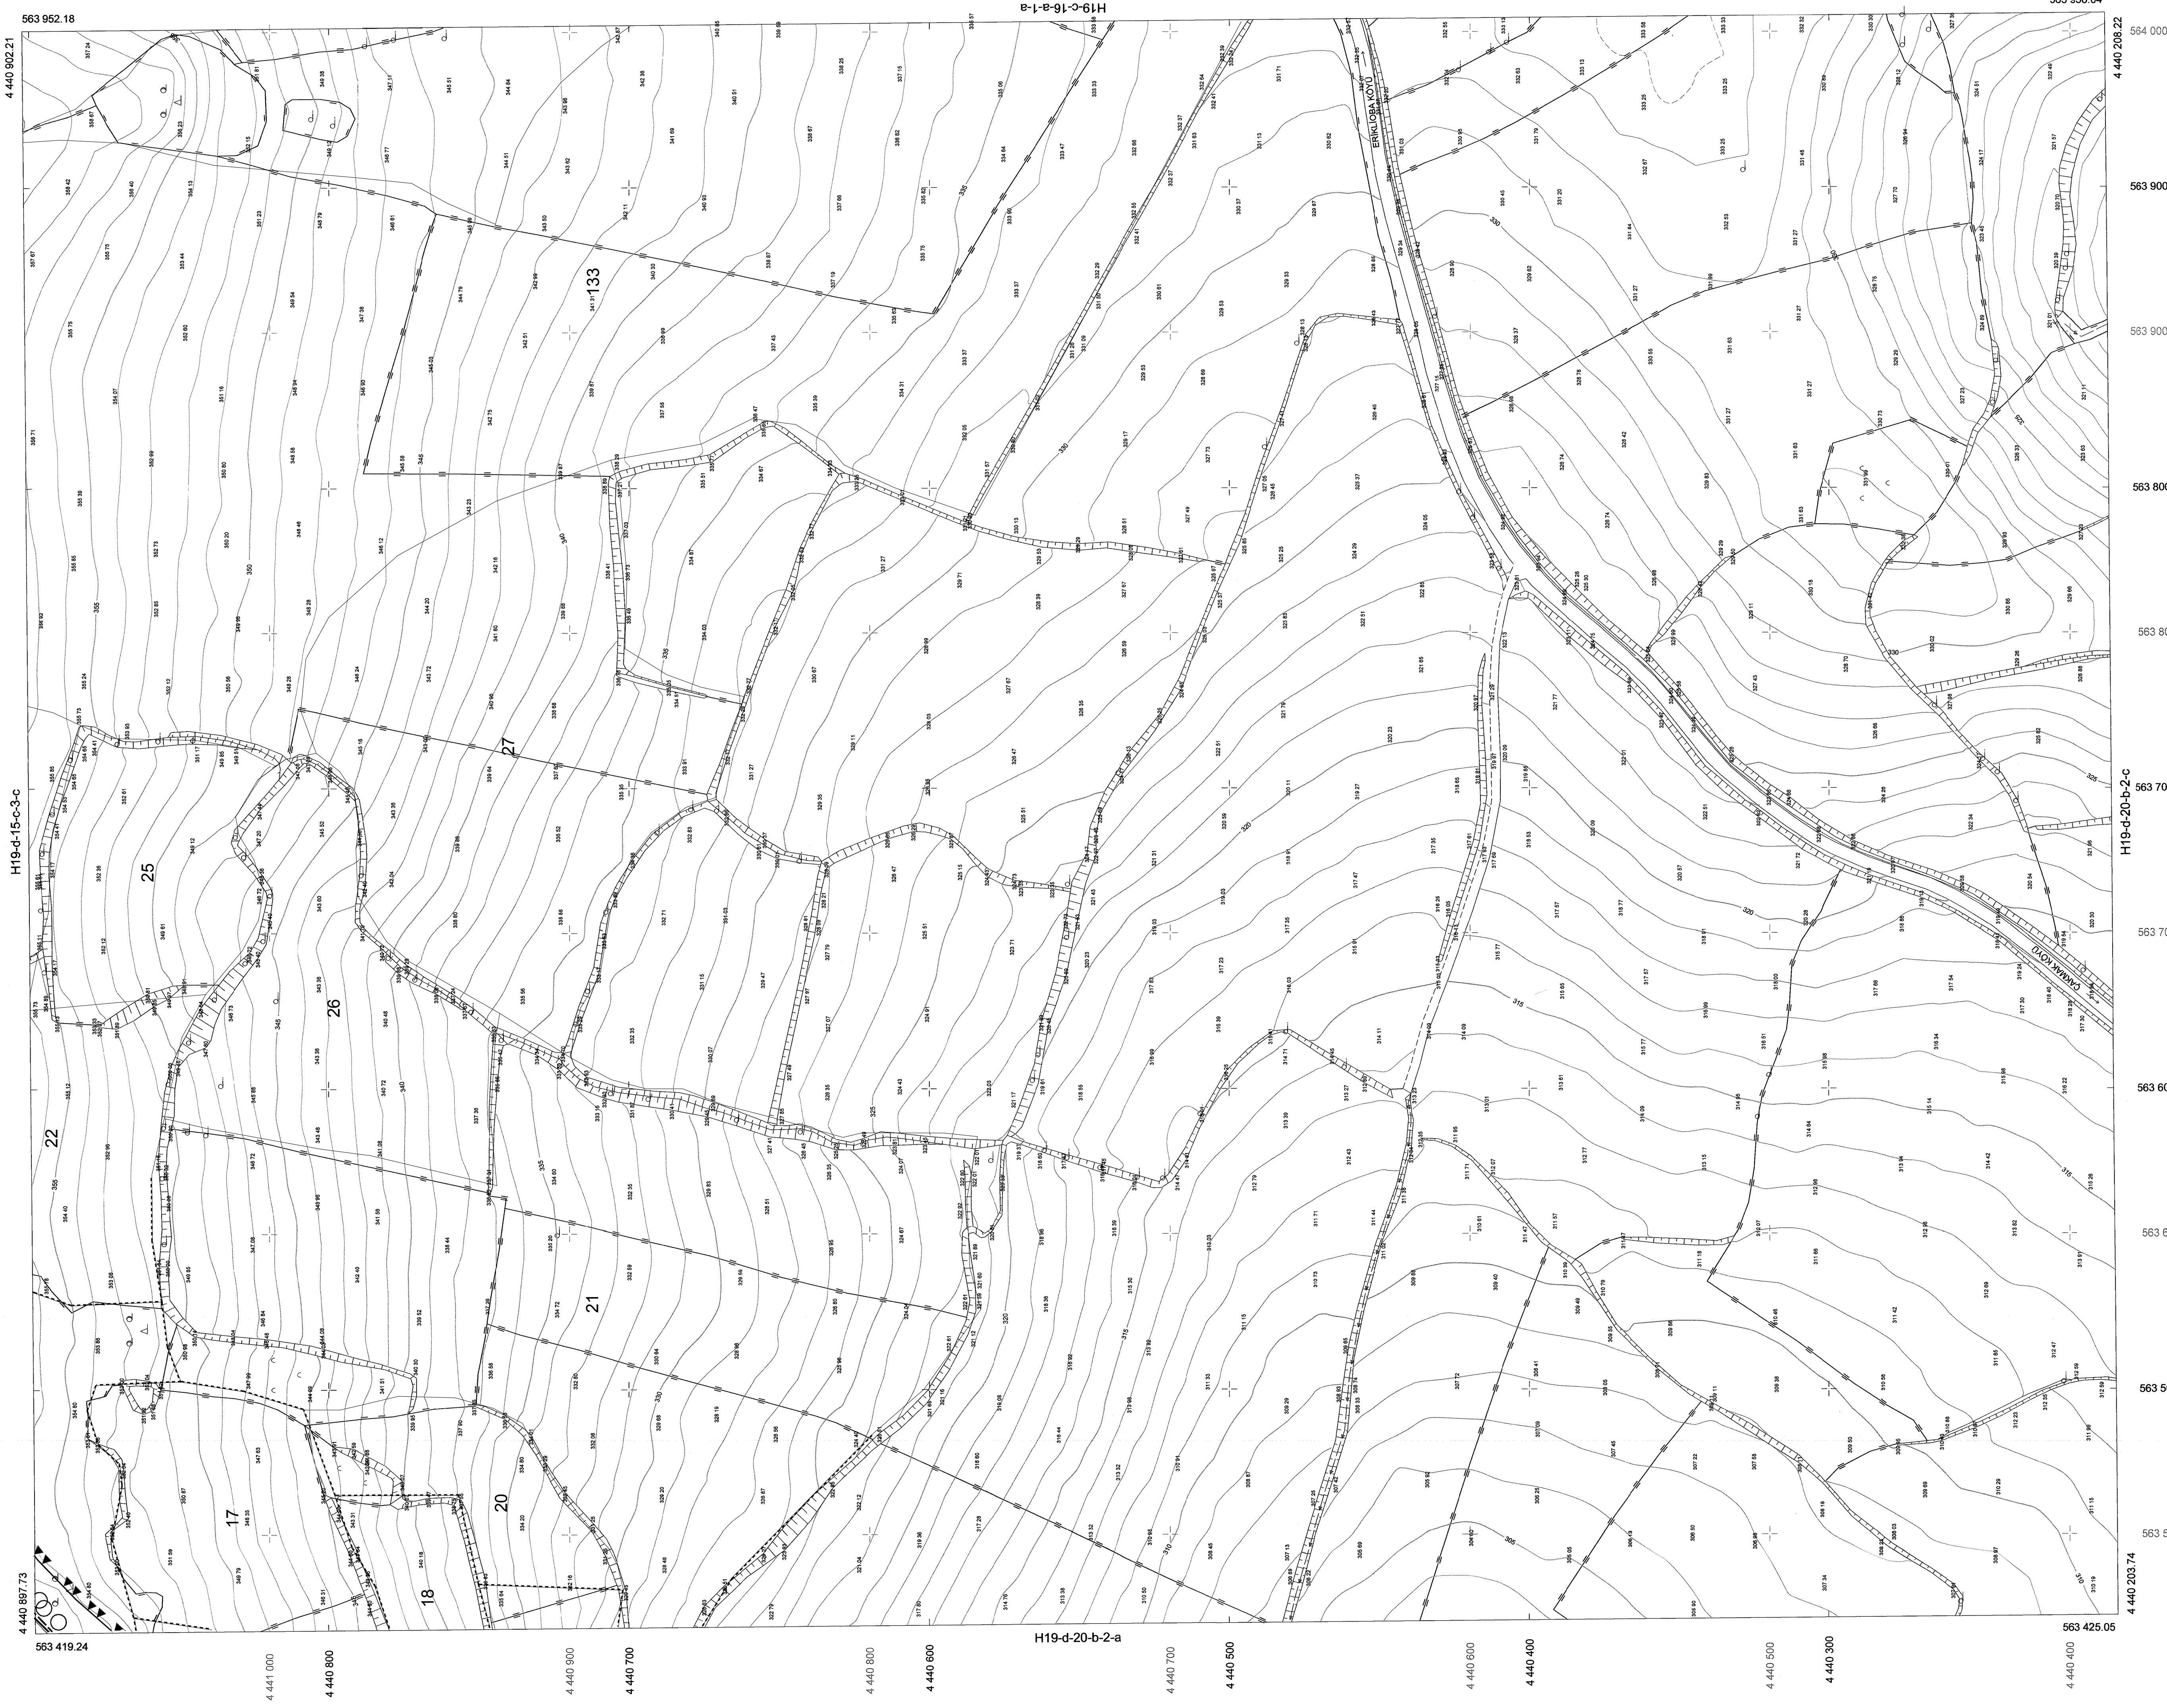

1/1000

ONAY
Balıkesir İli Gönen İlçesi Kalfaköy Mah. RES
Proje Alımına ait Fotogrametrik yönt. iletilen
1/1000 ölçekli Sayısal Halihazır Harita İçerikli
Balıkesir Büyükşehir Belediyesi Başkanlığı
Harita Şube Müdürlüğü tarafından
19.05.2016 tarihinde
İzlenilmiştir.

KONTROL
BBB Harita Müdürlüğü
Harita Mühendisi
Diyadin

Proje Yöneticisi
Seyhan ŞAHİN DOĞLU

Koordinatlar ve harita bilgileri:
Etilen Harita: 2005 G. ölçekli, ÇİTDAK (Harita)
2005 G. ölçekli, ÇİTDAK (Harita) ve
Transversal Mercator (TM) izlenimlik
Scale 2018 biriminde çizen harita
fotoğrafik olarak üretilmiştir.
Yerine: Şekle ilgili çizenler:
Yayın: Şekle ilgili çizenler:
Yayın: Şekle ilgili çizenler:
Estibonik Ltd. Şti.

01	06	11	16	21	23	24	25
----	----	----	----	----	----	----	----

H 19 D 20 B 2 B

BALIKESİR İLİ GÖNEN İLÇESİ
KALFA MAHALLESİ
RÜZGAR ENERJİ SANTRALİ
REVİZYON UYGULAMA İMAR PLANI

H19D10D	H19D10C
H19D20A	H19D20B
H19D20C	H19D20D
H19D20E	H19D20F