

BALIKESİR İLİ, ERDEK İLÇESİ, AŞAĞIYAPICI MAHALLESİ,
102 ADA 10 PARSELE İLİŞKİN
1/1000 ÖLÇEKLİ UYGULAMA İMAR PLANI

H19B14A1A

ÖLÇEK: 1/1000

BALIKESİR İLİ, ERDEK İLÇESİ, AŞAĞIYAPICI MAHALLESİ 102
ADA 10 PARSEL EKOTURİZM ALANINA İLİŞKİN 1/1000 ÖLÇEKLİ
UYGULAMA İMAR PLANI

Sefe CELİK
Şehir Plancısı

Niğmeti CABALAK BAYRAK
4.Bölge Planlama Şube Müdürü

Plan İsim No: UİP-311/07719
Kurum Arşiv No: 2025/112
Ölçek: 1/1000

Balıkesir İl, Erdek İlçesi, Aşağıyapıcı Mahallesi 102 Ada 10
Parsel Ekoturizm Alanına İlişkin 1/1000 Ölçekli Uygulama İmar Planı Değişikliği meclisi Bakanlık Makamının
11.09.2025 tarihli ve 13516/18 sayılı Oluru ile 1 nolu
Cumhurbaşkanlığı Teşkilatı Hükûdunda Cumhurbaşkanlığı
Kararnameleri 199 maddesi gereğince onaydır.


ÇEVRE, ŞEHİRCİLİK VE İKLİM DEĞİŞİKLİĞİ BAKANLIĞI
Tabiat Varlıkları Koruma Genel Müdürlüğü

Sefe DURGUT ÖZTÜRK
İmar Planlama Daire Başkanı

BANDIRMA-H19-b-14-a-1-a

İL: BALIKESİR

BANDIRMA-H19-b-09-d-4-d

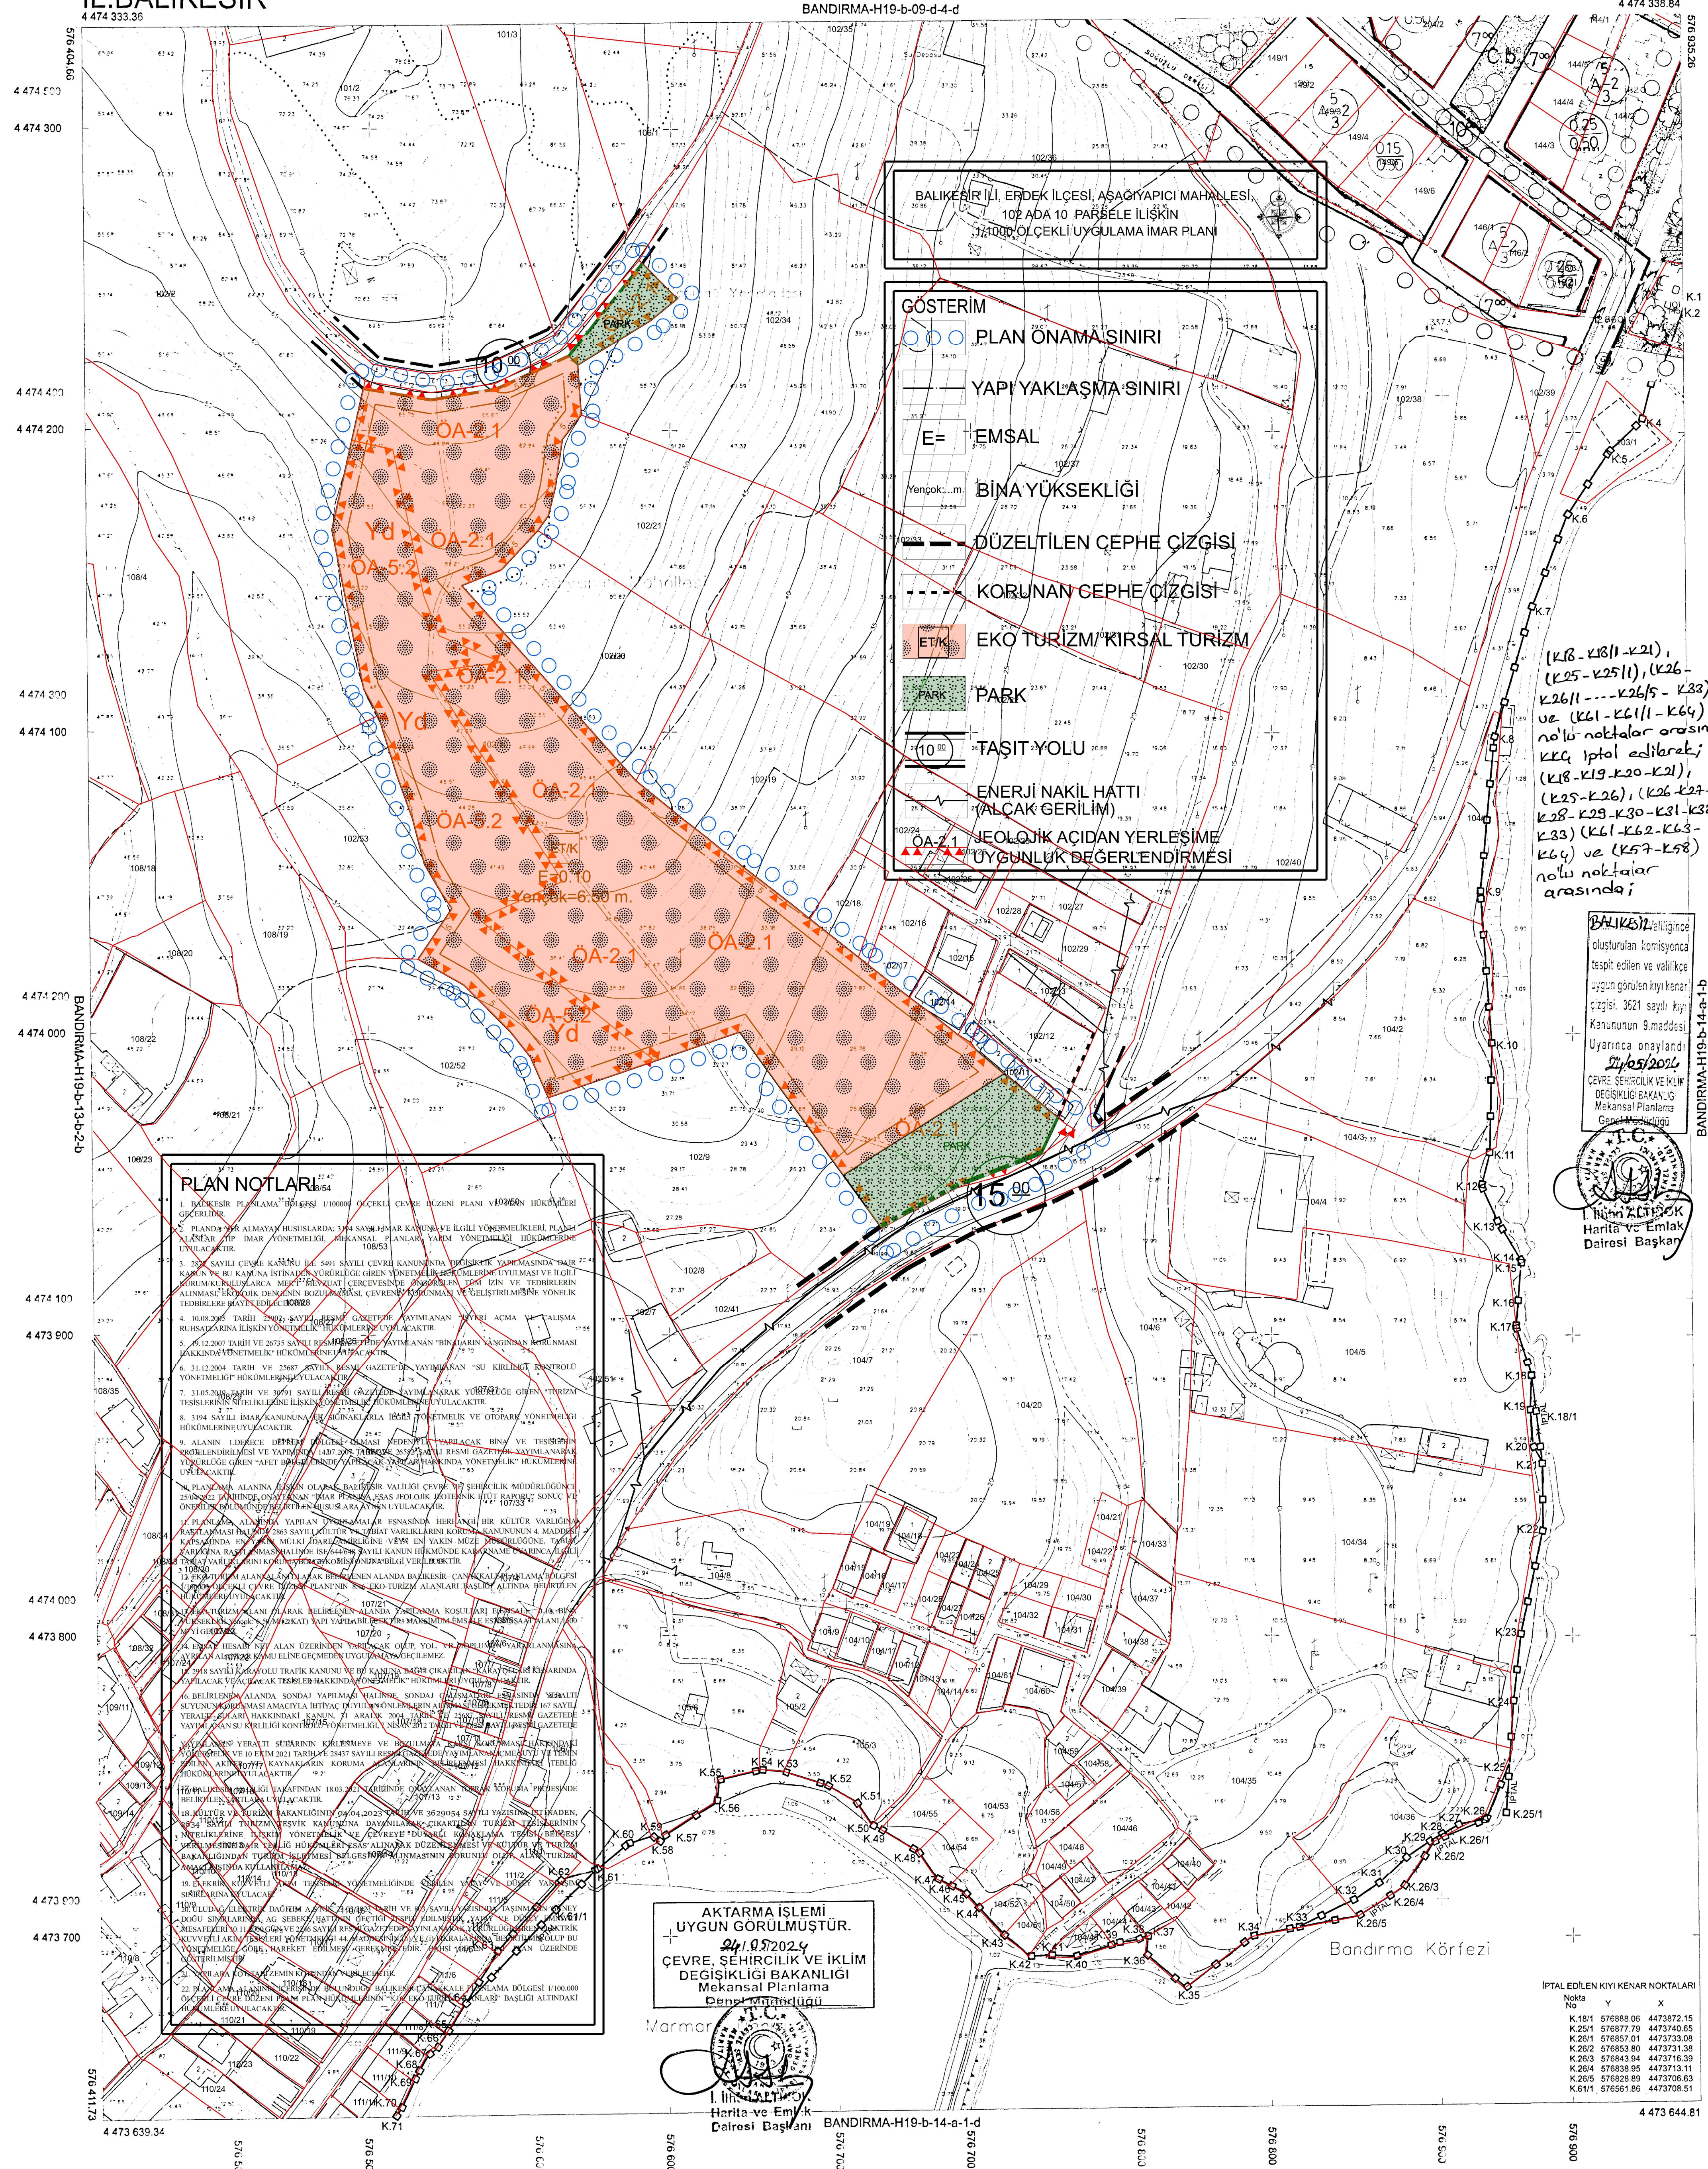

KIYI KENAR NOKTALARI

Nokta No	Y	X
K.1	576936.23	4474244.20
K.2	576934.18	4474239.17
K.3	576927.35	4474221.85
K.4	576922.15	4474204.14
K.5	576911.81	4474193.61
K.6	576888.04	4474172.37
K.7	576885.31	4474141.89
K.8	576873.88	4474098.43
K.9	576869.32	4474046.86
K.10	576873.14	4473966.46
K.11	576872.43	4473960.18
K.12	576869.73	4473940.63
K.13	576875.20	4473937.49
K.14	576869.08	4473922.67
K.15	576882.69	4473922.03
K.16	576869.26	4473904.11
K.17	576881.16	4473902.80
K.18	576886.28	4473896.85
K.19	576885.88	4473877.45
K.20	576886.80	4473862.94
K.21	576889.73	4473857.44
K.22	576890.09	4473835.14
K.23	576882.52	4473801.03
K.24	576880.29	4473778.77
K.25	576878.91	4473757.75
K.26	576871.01	4473736.96
K.27	576882.53	4473737.48
K.28	576857.01	4473734.98
K.29	576852.93	4473732.01
K.30	576845.05	4473726.72
K.31	576836.07	4473717.01
K.32	576827.67	4473710.17
K.33	576820.71	4473704.00
K.34	576783.52	4473699.89
K.35	576771.38	4473682.82
K.36	576768.24	4473664.00
K.37	576758.02	4473700.46
K.38	576758.52	4473699.61
K.39	576748.98	4473697.86
K.40	576748.79	4473694.27
K.41	576726.48	4473693.71
K.42	576719.56	4473693.32
K.43	576710.78	4473707.62
K.44	576702.42	4473709.78
K.45	576692.22	4473710.06
K.46	576693.46	4473716.84
K.47	576699.02	4473718.13
K.48	576682.78	4473729.29
K.49	576670.38	4473735.74
K.50	576667.38	4473731.22
K.51	576662.19	4473744.85
K.52	576652.46	4473744.85
K.53	576638.29	4473754.95
K.54	576633.33	4473758.55
K.55	576616.29	4473762.20
K.56	576615.58	4473744.89
K.57	576598.19	4473737.77
K.58	576596.91	4473731.50
K.59	576594.34	4473733.72
K.60	576586.24	4473731.17
K.61	576575.58	4473722.50
K.62	576564.22	4473710.06
K.63	576543.12	4473699.57
K.64	576531.56	4473687.54
K.65	576526.19	4473668.34
K.66	576522.75	4473663.06
K.67	576519.92	4473660.96
K.68	576516.68	4473655.26
K.69	576515.35	4473652.52
K.70	576510.81	4473643.11
K.71	576508.99	4473640.33

(K18-K19-K20-K21),
(K25-K26), (K26-K27)
ve (K61-K62-K63-K64)
nolu noktalar arasındak
KKÇ iptal edilerek;
(K18-K19-K20-K21),
(K25-K26), (K26-K27-
K28-K29-K30-K31-K32-
K63) (K61-K62-K63-K64)
ve (K57-K58)
nolu noktalar
arasında;

BALIKESİR İLİ, ERDEK İLÇESİ, AŞAĞIYAPICI MAHALLESİ, 102 ADA 10 PARSEL EKOTURİZM ALANINA İLİŞKİN 1/1000 ÖLÇEKLİ UYGULAMA İMAR PLANI

PLAN NOTLARI



1/1000

01	19	EDP Gd
06		TRF Gd
11	6	
16		
21	22	23
24	25	

Koordinatlar ve pafta bölünmesi
en son güncellenmiş TUTGA'ya bağlı
2025.0 yılında GPS50 eksenli ve
Transversal Mercator (TM) izdüşümünde,
düzeltilmiştir.
2015 yılında çekilen hava fotoğrafından
çerçevesi olup, 2016 yılında arazi bölünmesi
yapılmıştır.
Yapılar Çapraz çizgileriyle gösterilmiştir.
Egriyükselik eksenli arazi 1 metredir.
Yükseklik Fırma: Emi Grup Bilgi Teknolojileri A.Ş.

Proje Yöneticisi

Turay Kılıç

Harita Mühendisi

KONTROL

B.B.B. Harita Müdürü

Mehmet Şahmanoglu

Harita Mühendisi

Simge Karaman

Harita Mühendisi

ONAY

Balıkesir İl Erdek İlçesi altı Fotogrametrik

Yöntemle Üretilen 1/1000 Ölçekli Sayısal

Hallihazır Harita İncelenildi ve onandı.

Balıkesir Büyükşehir Belediye Başkanlığı

Harita Şube Müdürü

Harita Şube Müdürü

Kıyı Kenar Çizgisi Tespit Komisyonu

Başkan

Pınar ARSLAN

Mimar

İlker DÜRMÜŞ

Harita Mühendisi

Uye

Hamdi KÜLLE

Jeoloji Mühendisi

Uye

Abdurrahman KÖPER

İnşaat Mühendisi

Uye

Ekrem YÜCE

Ziraat Y. Mühendisi

30.04.2024

Harita Şube Müdürü

Harita Şube Müdürü















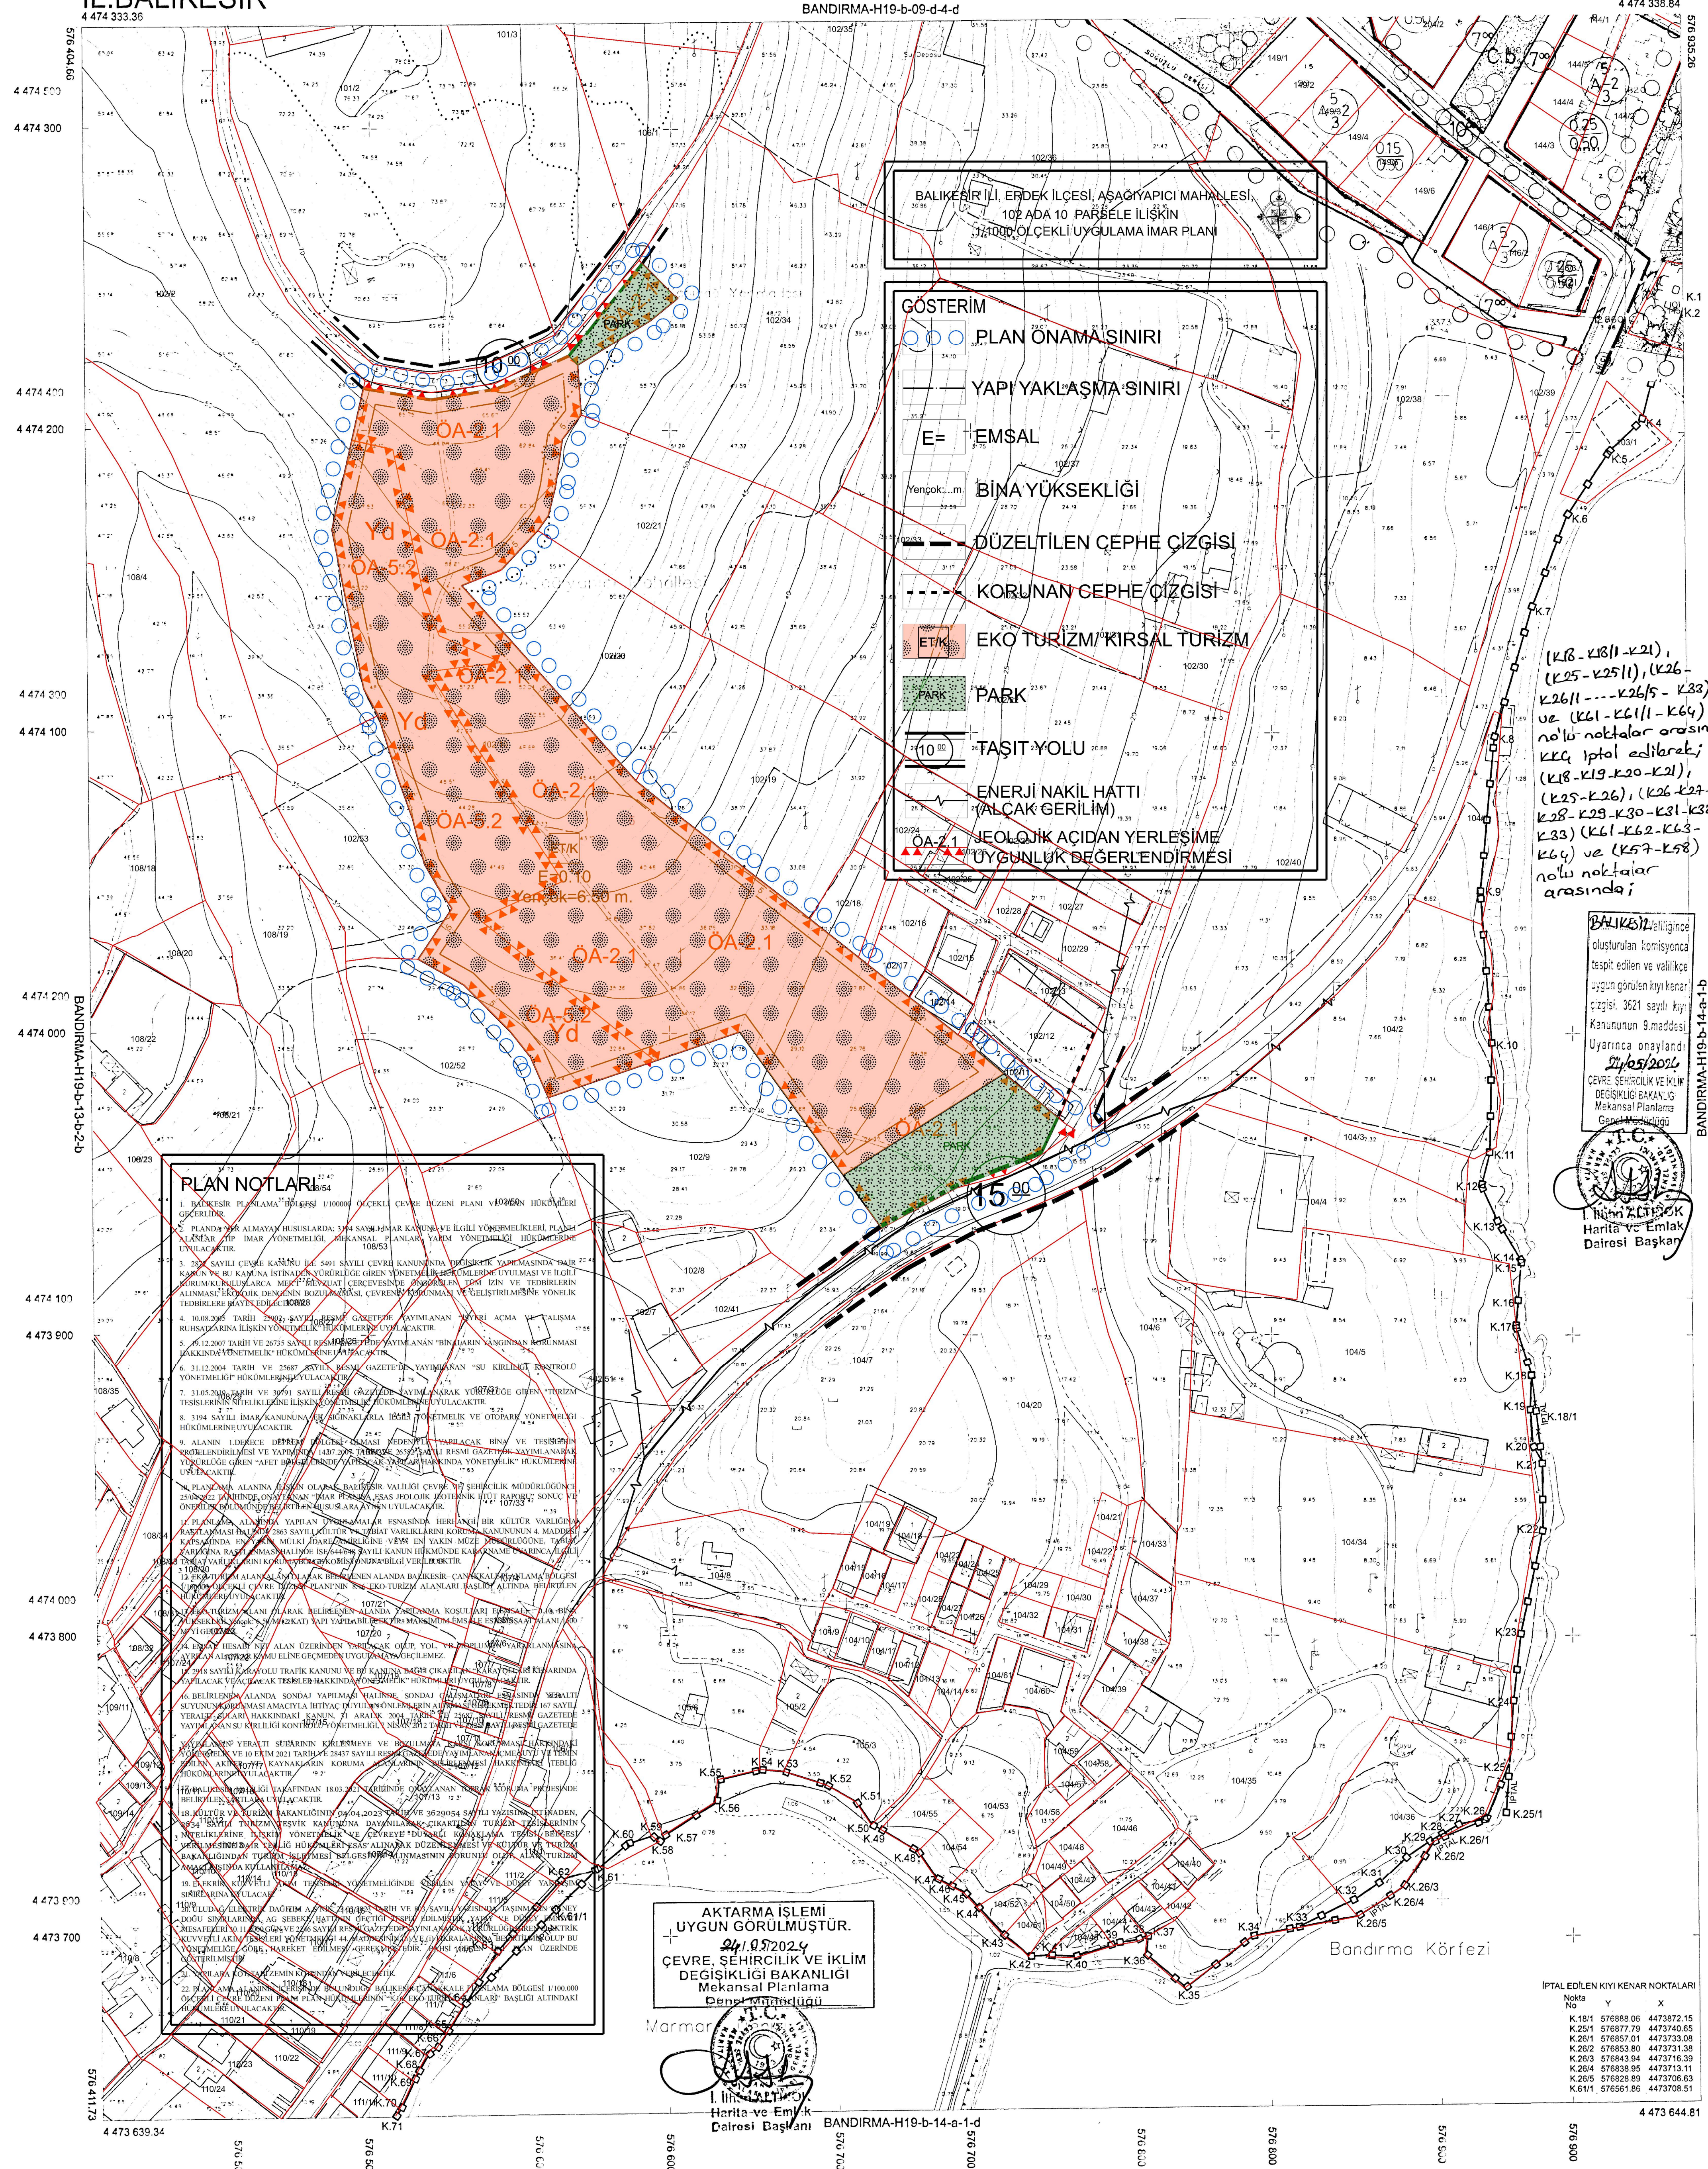

KIYI KENAR NOKTALARI

Nokta No	Y	X

nolu noktalar arasındak
KKG iptal edilerek;
(K18-K19-K20-K21),
(K25-K26), (K26-K27-
K28-K29-K30-K31-K32-
K63) (K61-K62-K63-K64)
ve (K57-K58)
nolu noktalar
arasında;

BALIKESİR İLİ, ERDEK İLÇESİ, AŞAĞIYAPICI MAHALLESİ, 102 ADA 10 PARSELE İLİŞKİN 1/1000 ÖLÇEKLİ UYGULAMA İMAR PLANI

PLAN NOTLARI



BALIKESİR İLİ, ERDEK İLÇESİ, AŞAĞIYAPICI MAHALLESİ,
102 ADA 10 PARSELE İLİŞKİN
1/1000 ÖLÇEKLİ UYGULAMA İMAR PLANI

H19B14A1A

ÖLÇEK: 1/1000

BALIKESİR İLİ, ERDEK İLÇESİ, AŞAĞIYAPICI MAHALLESİ 102
ADA 10 PARSEL EKOTURİZM ALANINA İLİŞKİN 1/1000 ÖLÇEKLİ
UYGULAMA İMAR PLANI

Sefe CELİK
Şehir Plancısı

Niğmetiye BABARAY BAYRAK
4.Bölge Planlama Şube Müdürü


ÇEVRE, ŞEHİRCİLİK VE İKLİM DEĞİŞİKLİĞİ BAKANLIĞI
Tabiat Varlıklarını Koruma Genel Müdürlüğü

Sefe DURGUT ÖZTÜRK
İmar Planlama Daire Başkanı

BANDIRMA-H19-b-14-a-1-a

İL: BALIKESİR

BANDIRMA-H19-b-09-d-4-d

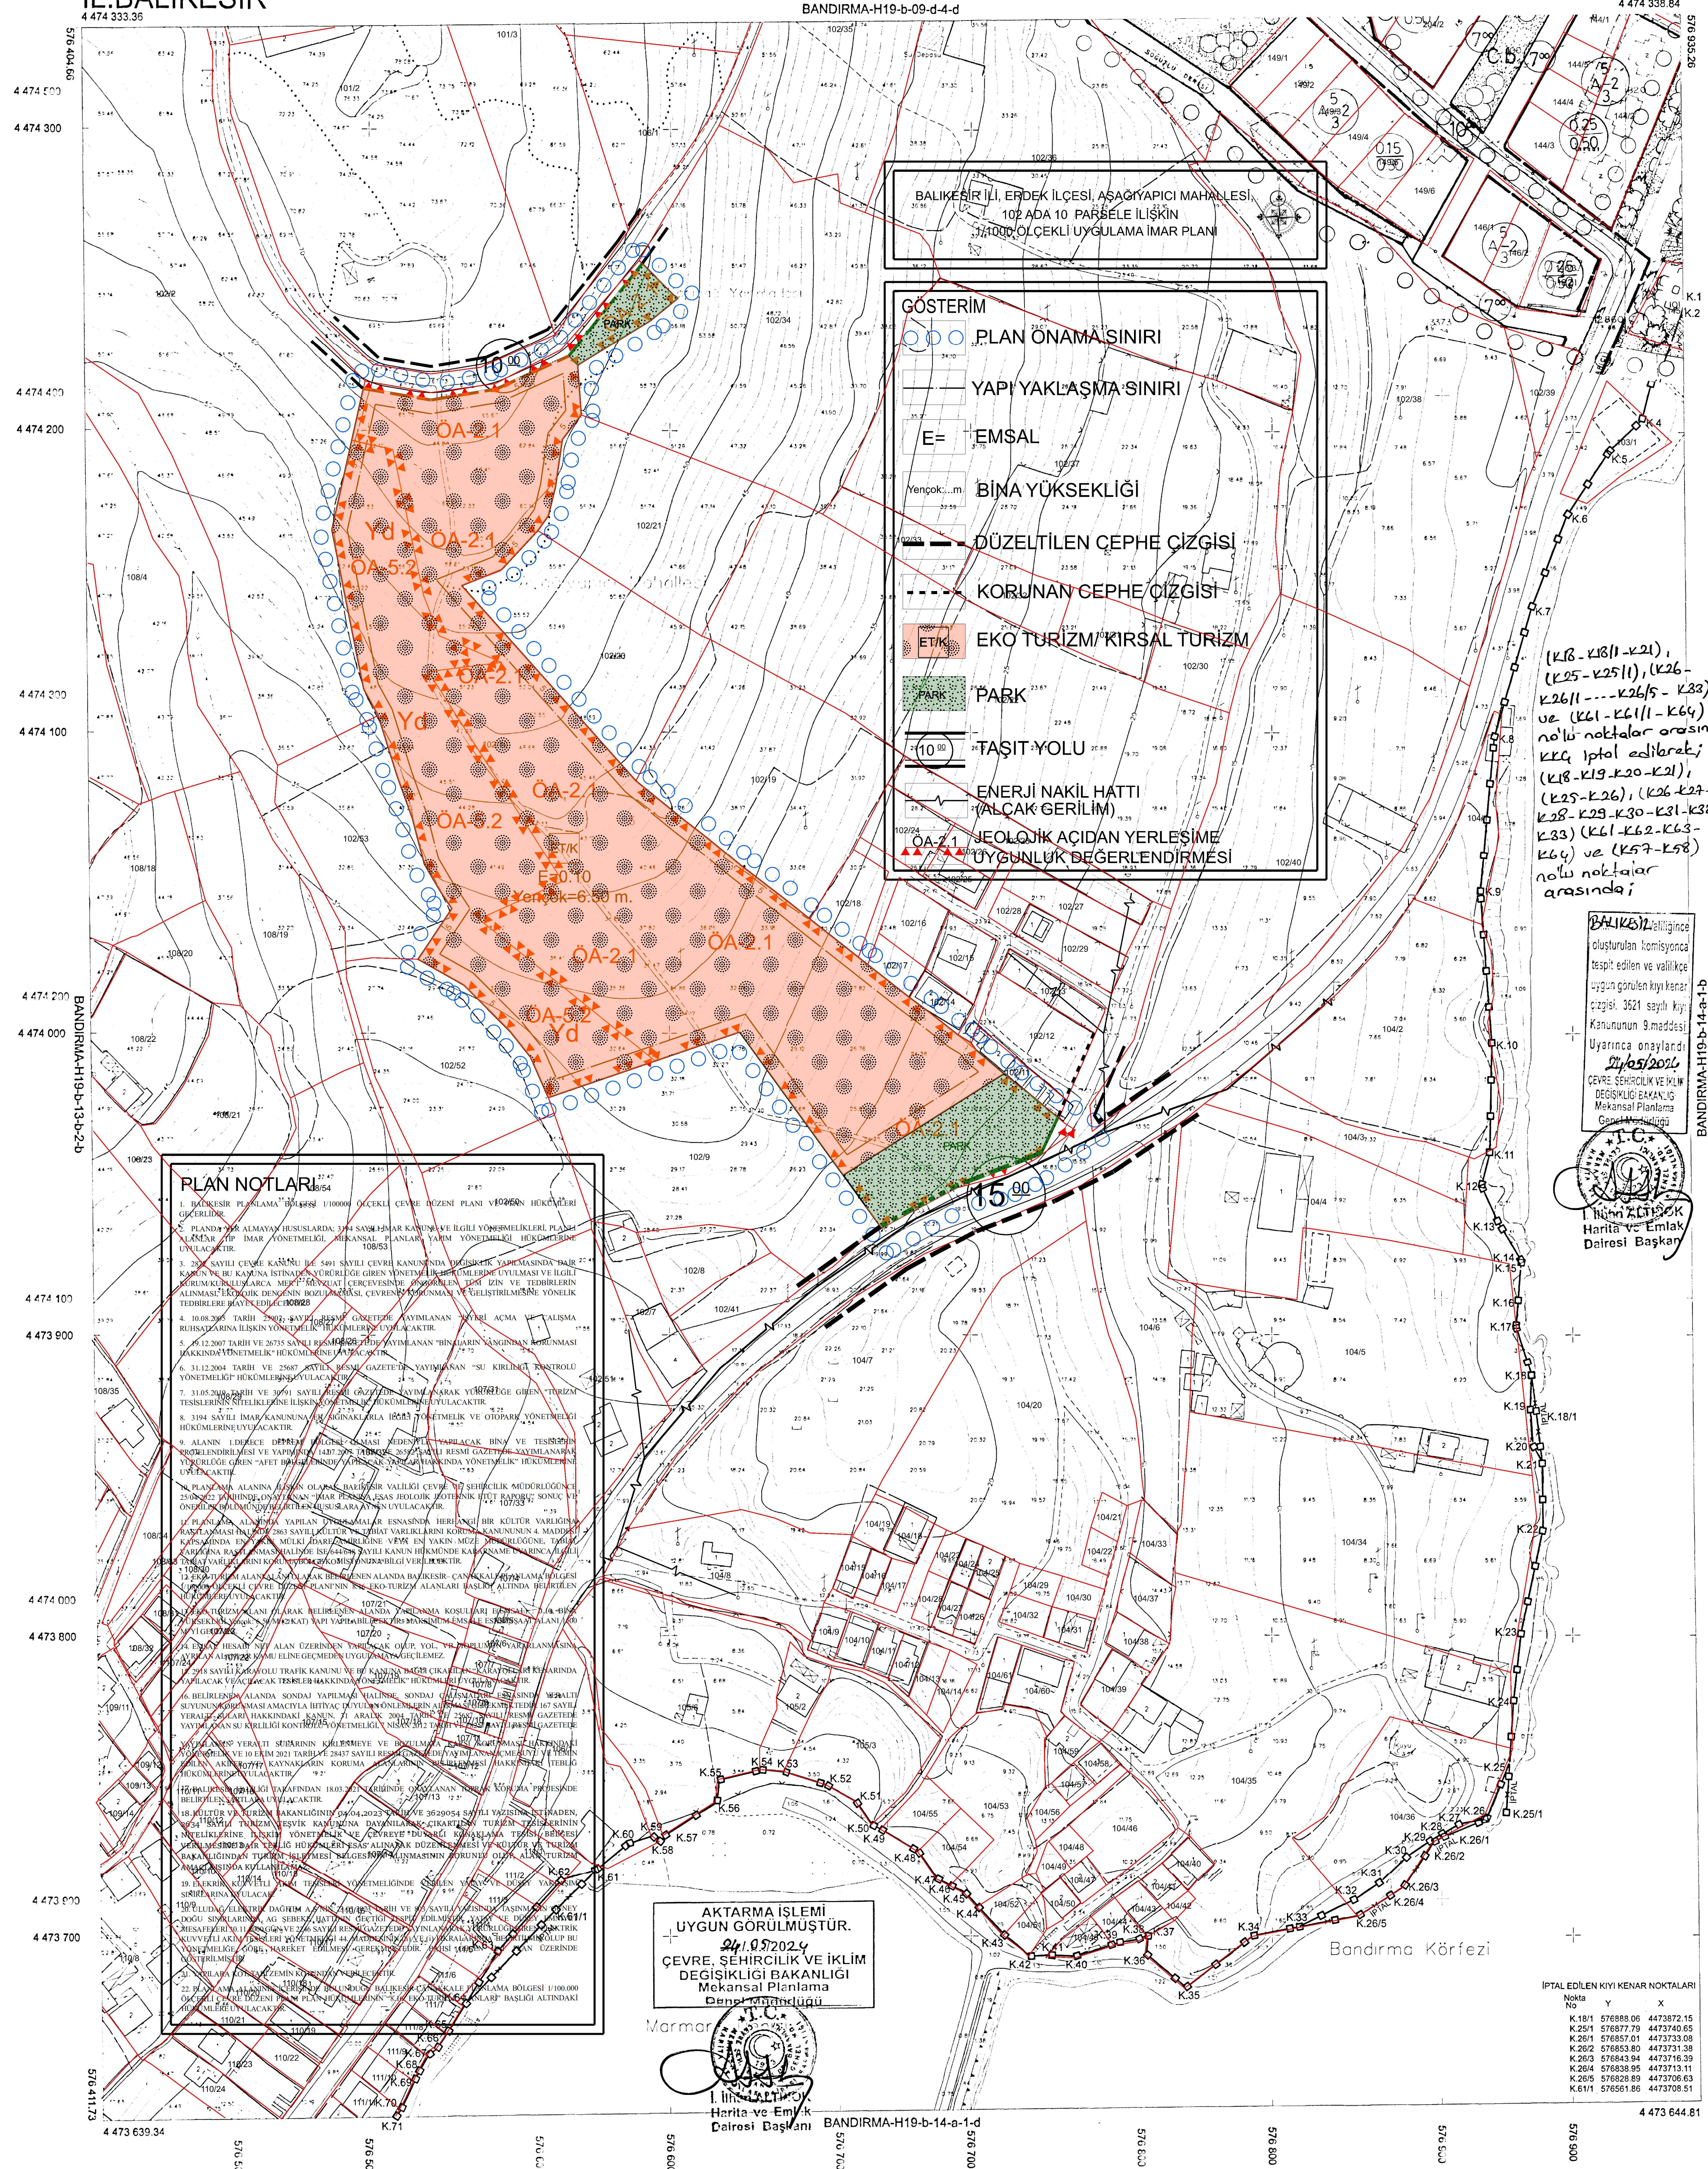

KIYI KENAR NOKTALARI

Nokta No	Y	X
K.1	576936.23	4474244.20
K.2	576934.18	4474239.17
K.3	576927.35	4474221.85
K.4	576922.18	4474204.14
K.5	576911.81	4474193.61
K.6	576888.04	4474172.37
K.7	576885.31	4474141.89
K.8	576873.88	4474098.43
K.9	576869.32	4474046.86
K.10	576873.14	4473966.46
K.11	576872.43	4473960.18
K.12	576869.73	4473940.63
K.13	576875.20	4473937.49
K.14	576869.08	4473922.67
K.15	576882.69	4473922.03
K.16	576869.26	4473904.11
K.17	576881.16	4473902.80
K.18	576886.28	4473896.85
K.19	576885.88	4473877.45
K.20	576886.80	4473862.94
K.21	576889.73	4473857.44
K.22	576890.09	4473835.14
K.23	576882.52	4473801.03
K.24	576880.29	4473778.77
K.25	576878.91	4473757.75
K.26	576871.01	4473736.96
K.27	576882.53	4473737.48
K.28	576857.01	4473734.38
K.29	576852.93	4473732.01
K.30	576845.05	4473726.72
K.31	576836.07	4473717.01
K.32	576827.67	4473710.17
K.33	576820.71	4473704.00
K.34	576783.52	4473699.89
K.35	576771.38	4473682.82
K.36	576768.24	4473664.00
K.37	576758.02	4473700.46
K.38	576758.52	4473698.61
K.39	576748.98	4473697.86
K.40	576748.79	4473694.27
K.41	576726.48	4473693.71
K.42	576719.56	4473693.32
K.43	576710.78	4473701.62
K.44	576702.42	4473700.78
K.45	576692.23	4473712.27
K.46	576693.46	4473716.84
K.47	576699.02	4473718.13
K.48	576682.78	4473725.29
K.49	576670.38	4473735.74
K.50	576667.38	4473731.22
K.51	576662.19	4473744.85
K.52	576652.46	4473744.85
K.53	576638.29	4473754.95
K.54	576633.33	4473755.55
K.55	576616.29	4473752.20
K.56	576615.58	4473744.89
K.57	576598.19	4473737.75
K.58	576596.91	4473731.50
K.59	576594.34	4473732.50
K.60	576584.22	4473710.06
K.61	576575.58	4473697.57
K.62	576551.56	4473687.54
K.63	576543.12	4473686.34
K.64	576522.75	4473683.06
K.65	576519.92	4473665.96
K.66	576516.68	4473655.26
K.67	576515.35	4473652.52
K.68	576510.81	4473643.11
K.69	576508.99	4473640.33

(K18-K19-K20-K21),
(K25-K26), (K26-K27)
ve (K61-K62-K63-K64)
nolu noktalar arasındak
KKG iptal edilerek;
(K18-K19-K20-K21),
(K25-K26), (K26-K27-
K28-K29-K30-K31-K32-
K63) (K61-K62-K63-K64)
ve (K57-K58)
nolu noktalar
arasında;

BALIKESİR İLİ, ERDEK İLÇESİ, AŞAĞIYAPICI MAHALLESİ, 102 ADA 10 PARSEL EKOTURİZM ALANINA İLİŞKİN 1/1000 ÖLÇEKLİ UYGULAMA İMAR PLANI

24.05.2024

ÇEVRE, ŞEHİRCİLİK VE İKLİM DEĞİŞİKLİĞİ BAKANLIĞI

Tabiat Varlıklarını Koruma Genel Müdürlüğü

Harita ve Emlak Dairesi Başkanı

Harita ve Emlak Dairesi Başkanı

Kıyı kenar çizgisi aktrama talebine konu olan 1/1000 ölçekli H19.b.14.a.1.a nolu pafta, P10, 22K-III a ve 22K-III d nolu 1/1000 ölçekli mevzi koordinat sistemi kıyı kenar paftalarının dahilinde kalmaktadır.

P10 paftası üzerindeki kıyı kenar çizgisi 31.07.1986 tarihinde, 22K-III a ve 22K-III d isimli paftalardaki kıyı kenar çizgisi ise 27.06.1983 tarihinde onaylanmıştır.

K.1-K16 noktaları arasındaki kıyı kenar çizgisi:

Bu aralıktaki kıyı kenar çizgisi 22K-III a isimli paftadan doğrudan alınmıştır.

K.16-K.25/1 noktaları arasındaki kıyı kenar çizgisi:

Bu aralıktaki kıyı kenar çizgisi 22K-III d isimli paftadan doğrudan alınmıştır.

Bu aralıktaki kıyı kenar çizgisi K.18-K19-K21 noktaları arasındaki kıyı kenar çizgisi suya düşüğünden iptal edilerek K.18-K19-K20-K21 noktaları arasındaki kıyı kenar çizgisi yeni tespit edilmiştir.

K.25-K.25/1 arasındaki kıyı kenar çizgisi suya düşüğünden iptal edilmiştir.

