


BANDIRMA-H18-c-20-d

İL : BALIKESİR

BANDIRMA-H18-c-20-a

4 437 964.81

BALIKESİR İLİ, GÖNEN İLÇESİ, ALACAOLUK MAHALLESİ GÖNEN RÜZGAR ENERJİ SANTRALİ 1/5000 ÖLÇEKLİ İLAVE NAZIM İMAR PLANI VE NAZIM İMAR PLANI DEĞİŞİKLİĞİ (14,4 MWm/9,9 MWe)

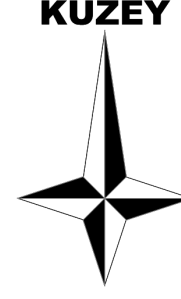

ÖLÇEK:1/5000

GÖSTERİM

SINIRLAR

- PLAN ONAMA SINIRI
- ORMAN İLAVE ÖN İZİN SINIRI
- ORMAN KESİN İZİN SINIRI

ENERJİ ÜRETİM-DAĞITIM VE DEPOLAMA


- ENERJİ ÜRETİM ALANI

AFET TEHLİKELİ ALANLAR

- ÖNLEMLİ ALAN SINIRI
- ÖNLEMLİ ALAN-2.1 (ÖNLEM ALINABİLECEK NİTELİKTE STABİLİTE SORUNLU ALANLAR)

ULAŞIM

- TAŞIT YOLU

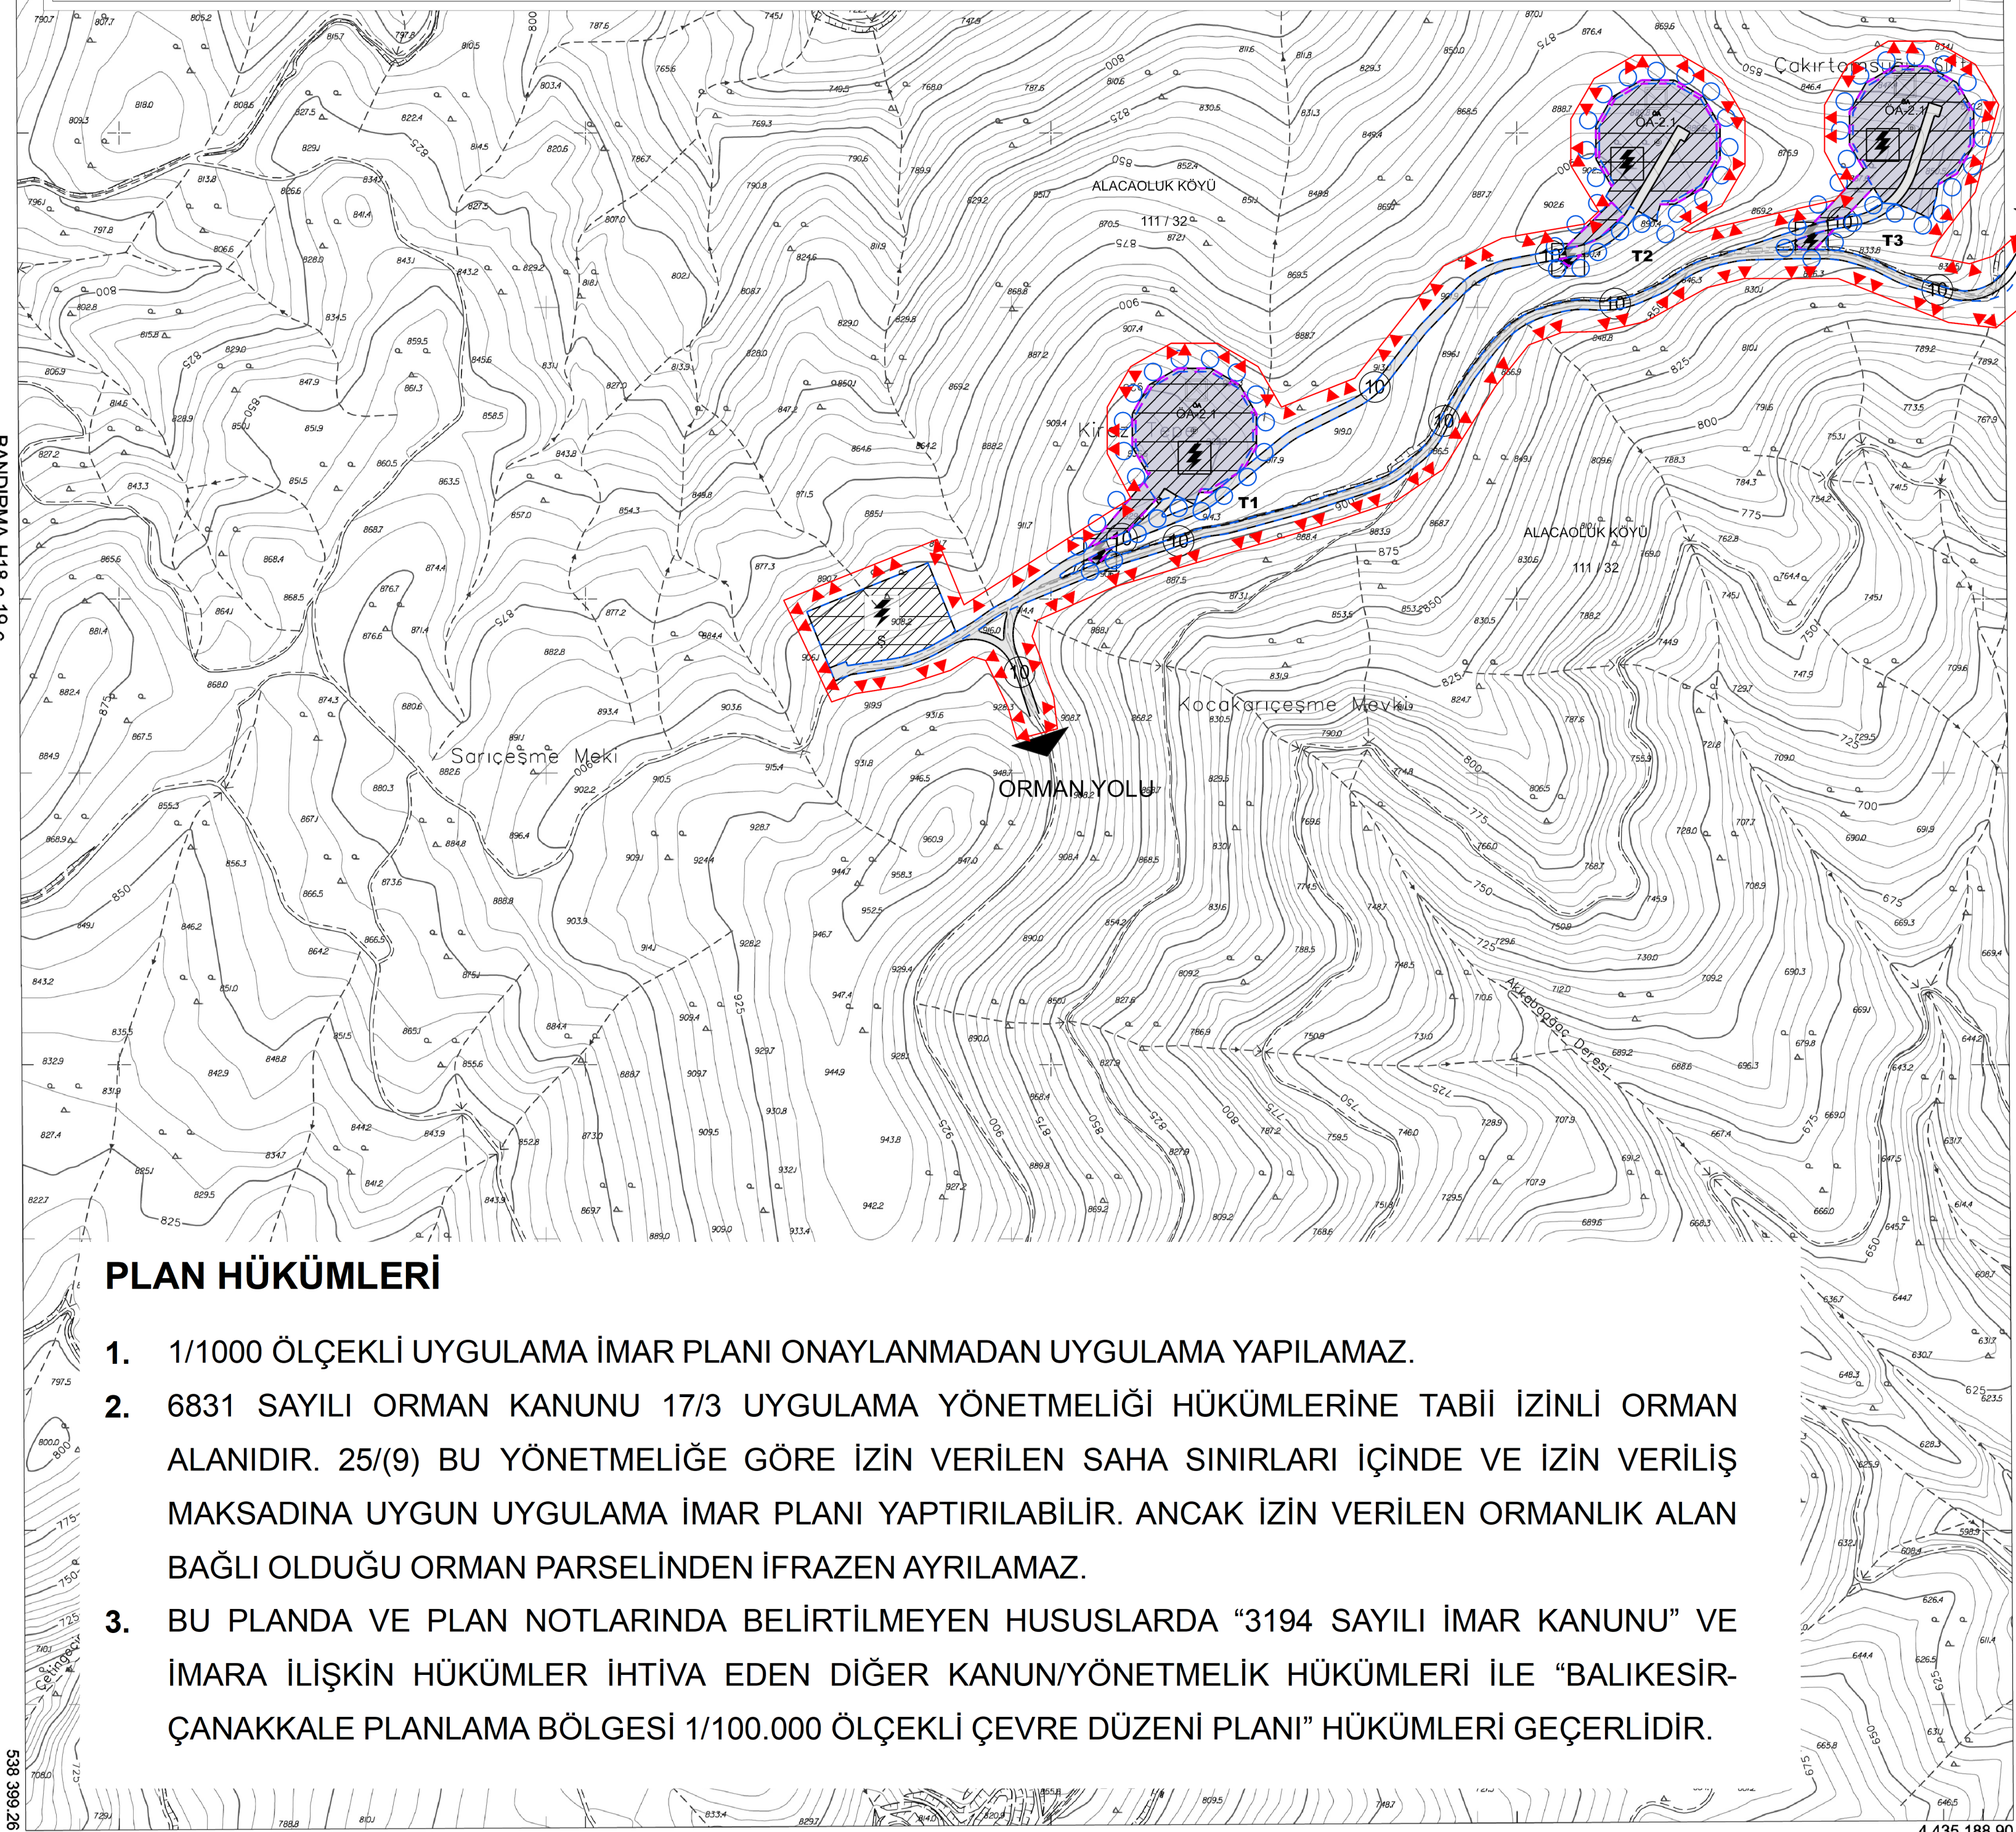

PLAN HÜKÜMLERİ

- 1/1000 ÖLÇEKLİ UYGULAMA İMAR PLANI ONAYLANMADAN UYGULAMA YAPILAMAZ.
- 6831 SAYILI ORMAN KANUNU 17/3 UYGULAMA YÖNETMELİĞİ HÜKÜMLERİNE TABİ İZİNLI ORMAN ALANIDIR. 25/(9) BU YÖNETMELİĞE GÖRE İZİN VERİLEN SAHA SINIRLARI İÇİNDE VE İZİN VERİLİŞ MAKSADINA UYGUN UYGULAMA İMAR PLANI YAPTIRILABİLİR. ANCAK İZİN VERİLEN ORMANLIK ALAN BAĞLI OLDUĞU ORMAN PARSELİNDEN İFRAZEN AYRILAMAZ.
- BU PLANDA VE PLAN NOTLARINDA BELİRTİLMİYEN HUSUSLARDA “3194 SAYILI İMAR KANUNU” VE İMARA İLİŞKİN HÜKÜMLER İHTİVA EDEN DİĞER KANUN/YÖNETMELİK HÜKÜMLERİ İLE “BALIKESİR-ÇANAKKALE PLANLAMA BÖLGESİ 1/100.000 ÖLÇEKLİ ÇEVRE DÜZENİ PLANI” HÜKÜMLERİ GEÇERLİDİR.

1:5000

+	ED50	Grid
+	ITRF	Grid
01		
06		
11	C	
16		
21	22	23
24	25	

Koordinatlar ve pafta bölümlenmesi en son güncellenmiş TUTGA'ya bağlı 2005.0 epeğinde, GRS80 elipsoidi ve Transversal Mercator (TM) izdüşümünde, düzenlenmiştir. 2013 tarihinde çekilen renkli hava fotoğraflarından üretilmiştir. Yapılar Sığak çizgileriyle gösterilmiştir. Eşyükseklik eğrisi aralığı 5 metredir. Yüklenici firma: ER-ME MÜHENDİSLİK MÜŞ.TİC.VE SAN.LTD ŞTİ.

Proje Yöneticisi
Metin EREL
Harita Mühendisi

KONTROL
B.B.B. Harita Mühendisi

Diyadin Kaya
Harita Mühendisi

Murat Kocakaya
Harita Mühendisi

