İL : BALIKESİR

GÖNEN H18-c-20-d-4-b

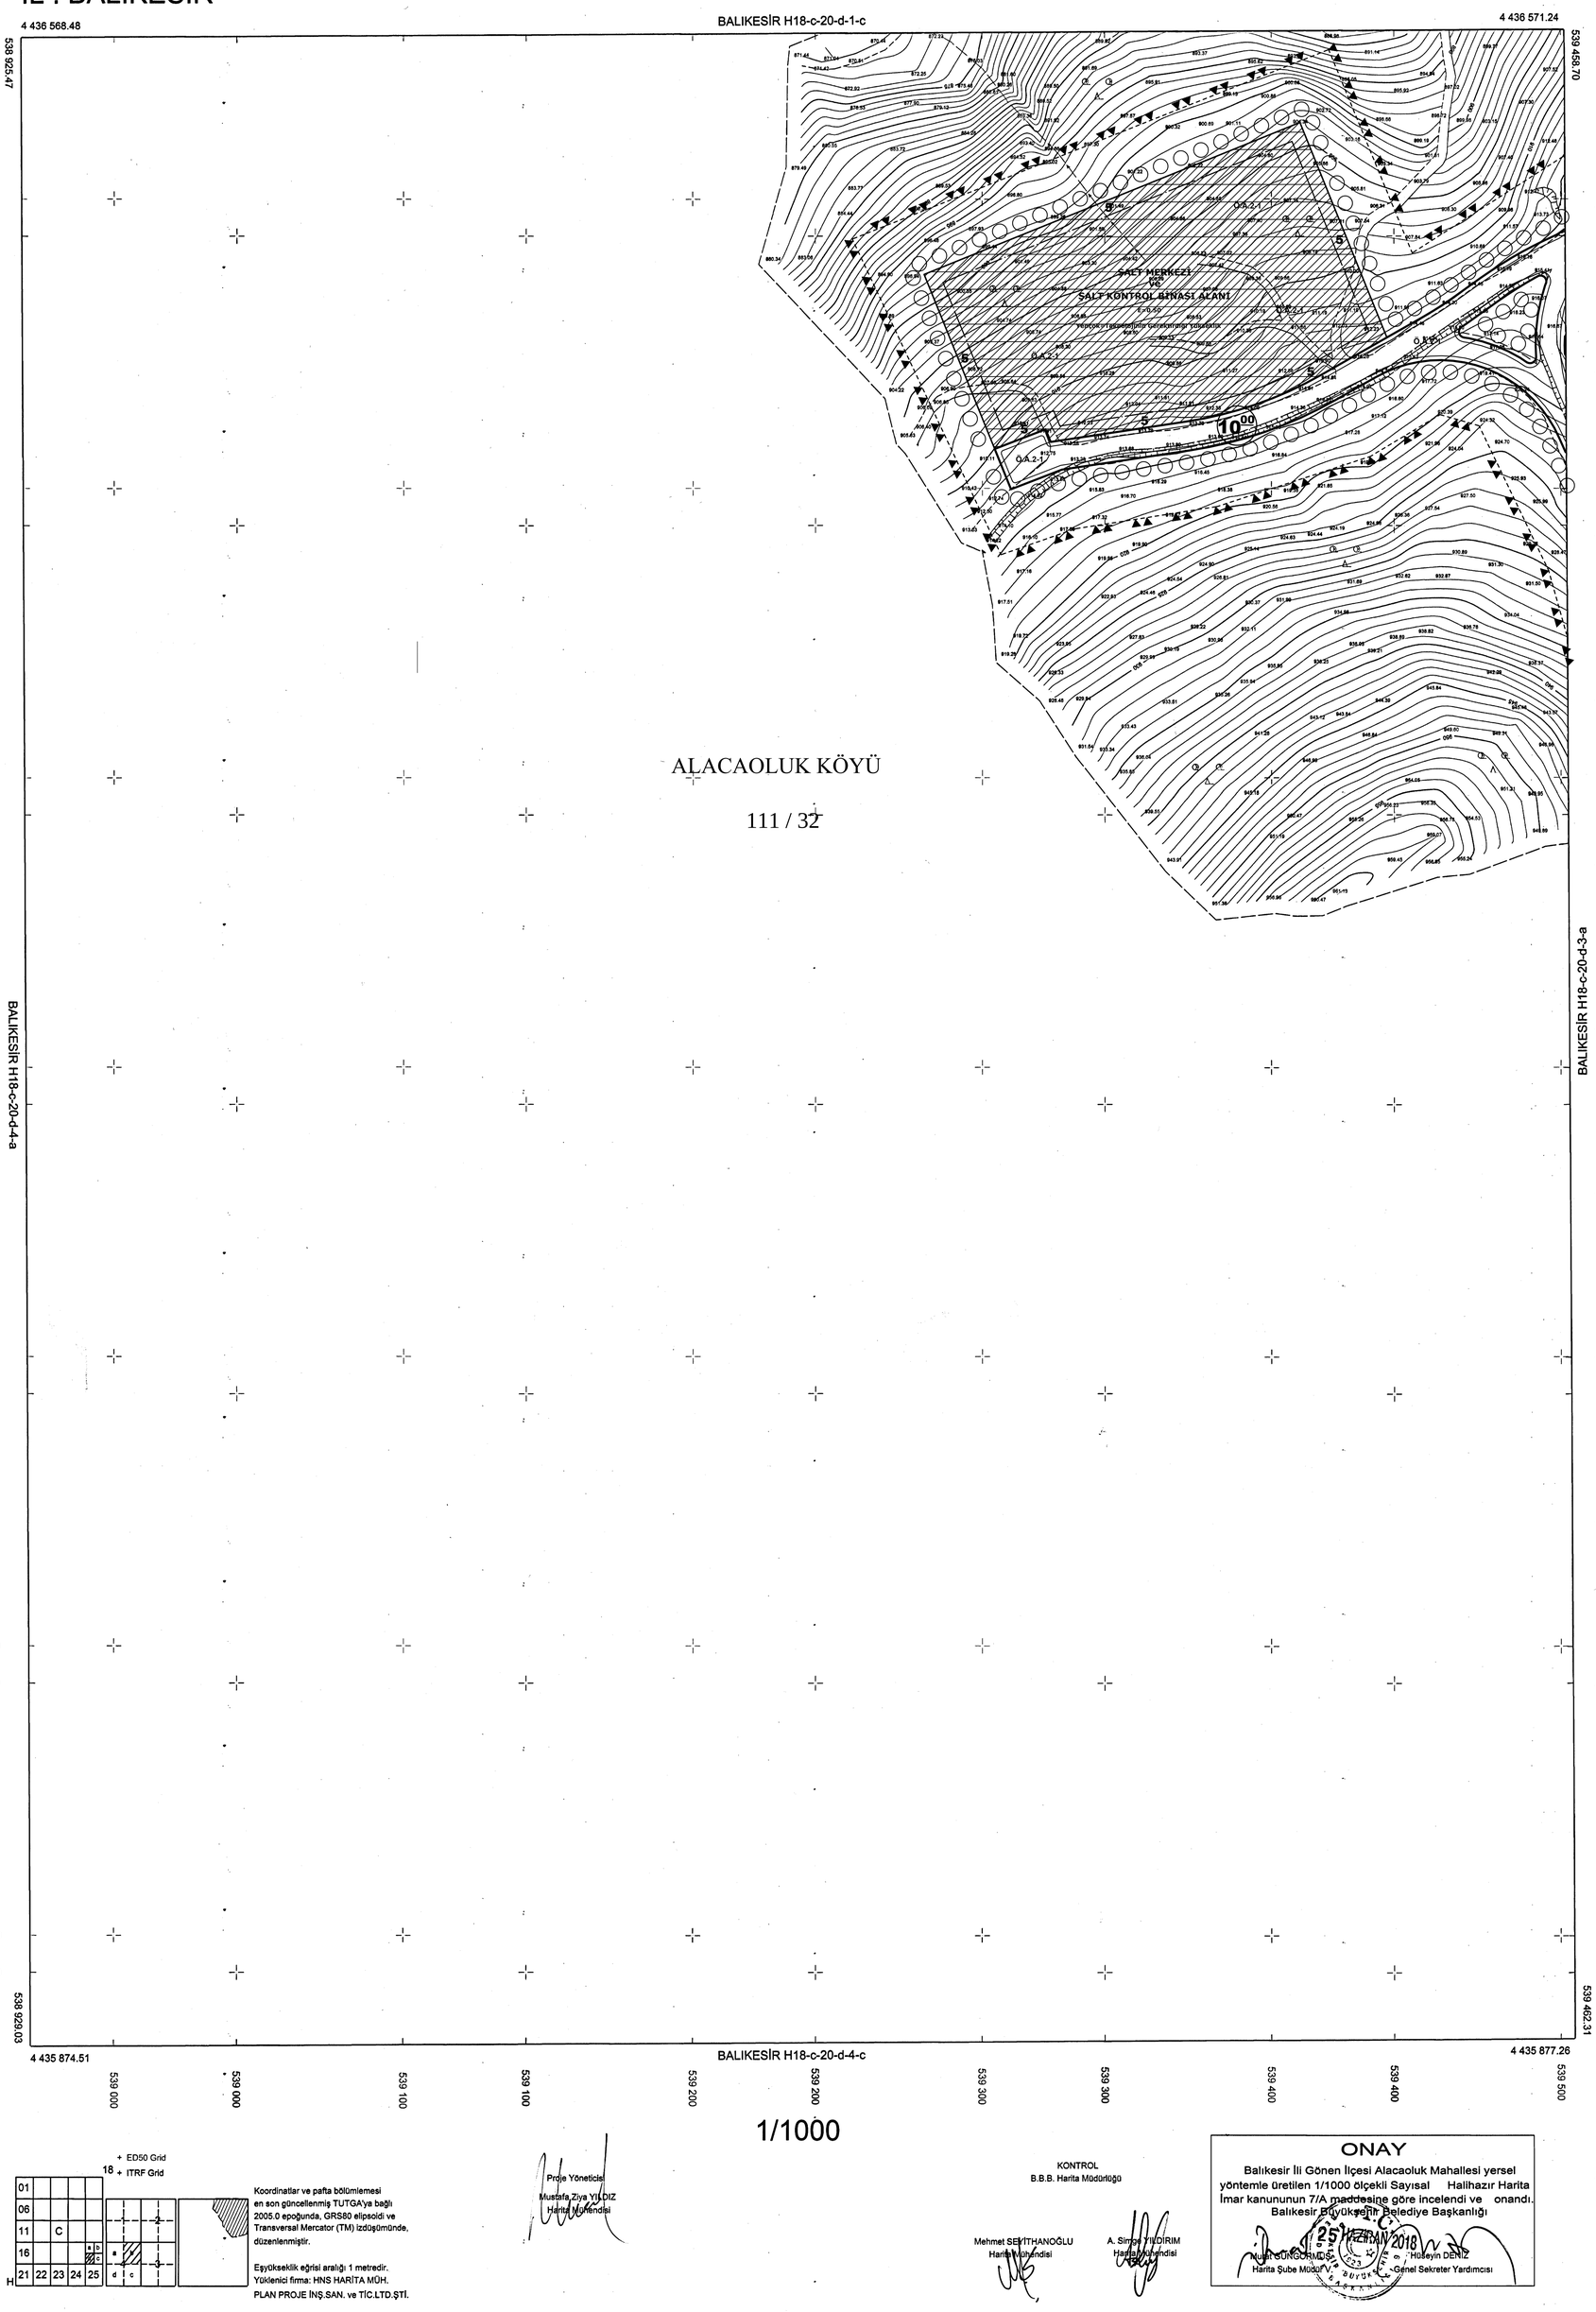

1/1000

+ ED50 Grid
18 + ITRF Grid

01					
06					
11	C				
16				a b c	
21	22	23	24	25	

H

Koordinatlar ve pafta bölümlemesi en son güncellenmiş TUTGA'ya bağlı 2005.0 epoğunda, GRS80 elipsoidi ve Transversal Mercator (TM) izdüşümünde, düzenlenmiştir.

Eşyükseklik eğrisi aralığı 1 metredir.
Yüklenici firma: HNS HARİTA MÜH. PLAN PROJE İNŞ.SAN. ve TİC.LTD.ŞTİ.

Proje Yöneticisi
Mustafa Ziya YILDIZ
Harita Mühendisi

KONTROL
B.B.B. Harita Müdürlüğü

Mehmet SEVİTHANOĞLU
Harita Mühendisi

A. Simge YILDIRIM
Harita Mühendisi

ONAY

Balıkesir İli Gönen İlçesi Alacaoluk Mahallesi yersel yöntemle üretilen 1/1000 ölçekli Sayısal Halihazır Harita İmar kanununun 7/A maddesine göre incelendi ve onandı.
Balıkesir Büyükşehir Belediye Başkanlığı

25 HAZİRAN 2018

Nusret GÜNGÖRMEZ
Harita Şube Müdür V.

Hüseyin DENİZ
Genel Sekreter Yardımcısı