

H19A05D1C

H19A05D1C	H19A05D1C	H19A05D1C	H19A05D1C
H19A05D1C	H19A05D1C	H19A05D1C	H19A05D1C
H19A05D1C	H19A05D1C	H19A05D1C	H19A05D1C
H19A05D1C	H19A05D1C	H19A05D1C	H19A05D1C

MARMARA DENİZİ VE ADALAR ÖZEL ÇEVRE KORUMA BÖLGESİ, BALIKESİR İLİ, ERDEK İLÇESİ, NARLI H19A05D1C ÖLÇEKLİ UYGULAMA İMAR PLANI

Plan İsten No: MDA-001045931
Kurum Arşiv No: 2024/20
Ölçek: 1/1000

Marmara Denizi ve Adalar Özel Çevre Koruma Bölgesi, Balıkesir İli, Erdek İlçesi, Narlı -8 paftalık 1/1000 ölçekli Uygulama İmar Planı meclisli Bakanlık Makamının 01.02.2024 tarihli ve 8671462 sayılı Çıkarılış ile 1 nolu Cumhurbaşkanlığı Teşkilatı Hükümeti Cumhurbaşkanlığı Kararnamesinin 109. maddesi uyarınca onandı.


ÇEVRE, ŞEHİRCİLİK VE İKLİM BÜYÜKLÜĞÜ BAKANLIĞI Tabii Varlıklarını Koruma Genel Müdürlüğü

Sule DURGUT ÖZTÜRK
İmar Planlama Daire Başkanı

Umut Yasar KELEK
Şehir Plancısı

Niğmet CABALAR BAYRAK
4.Bölge Planlama Şube Müdürü

NARLI KÖYÜ
(ERDEK)
H19-a-05-d-1-c

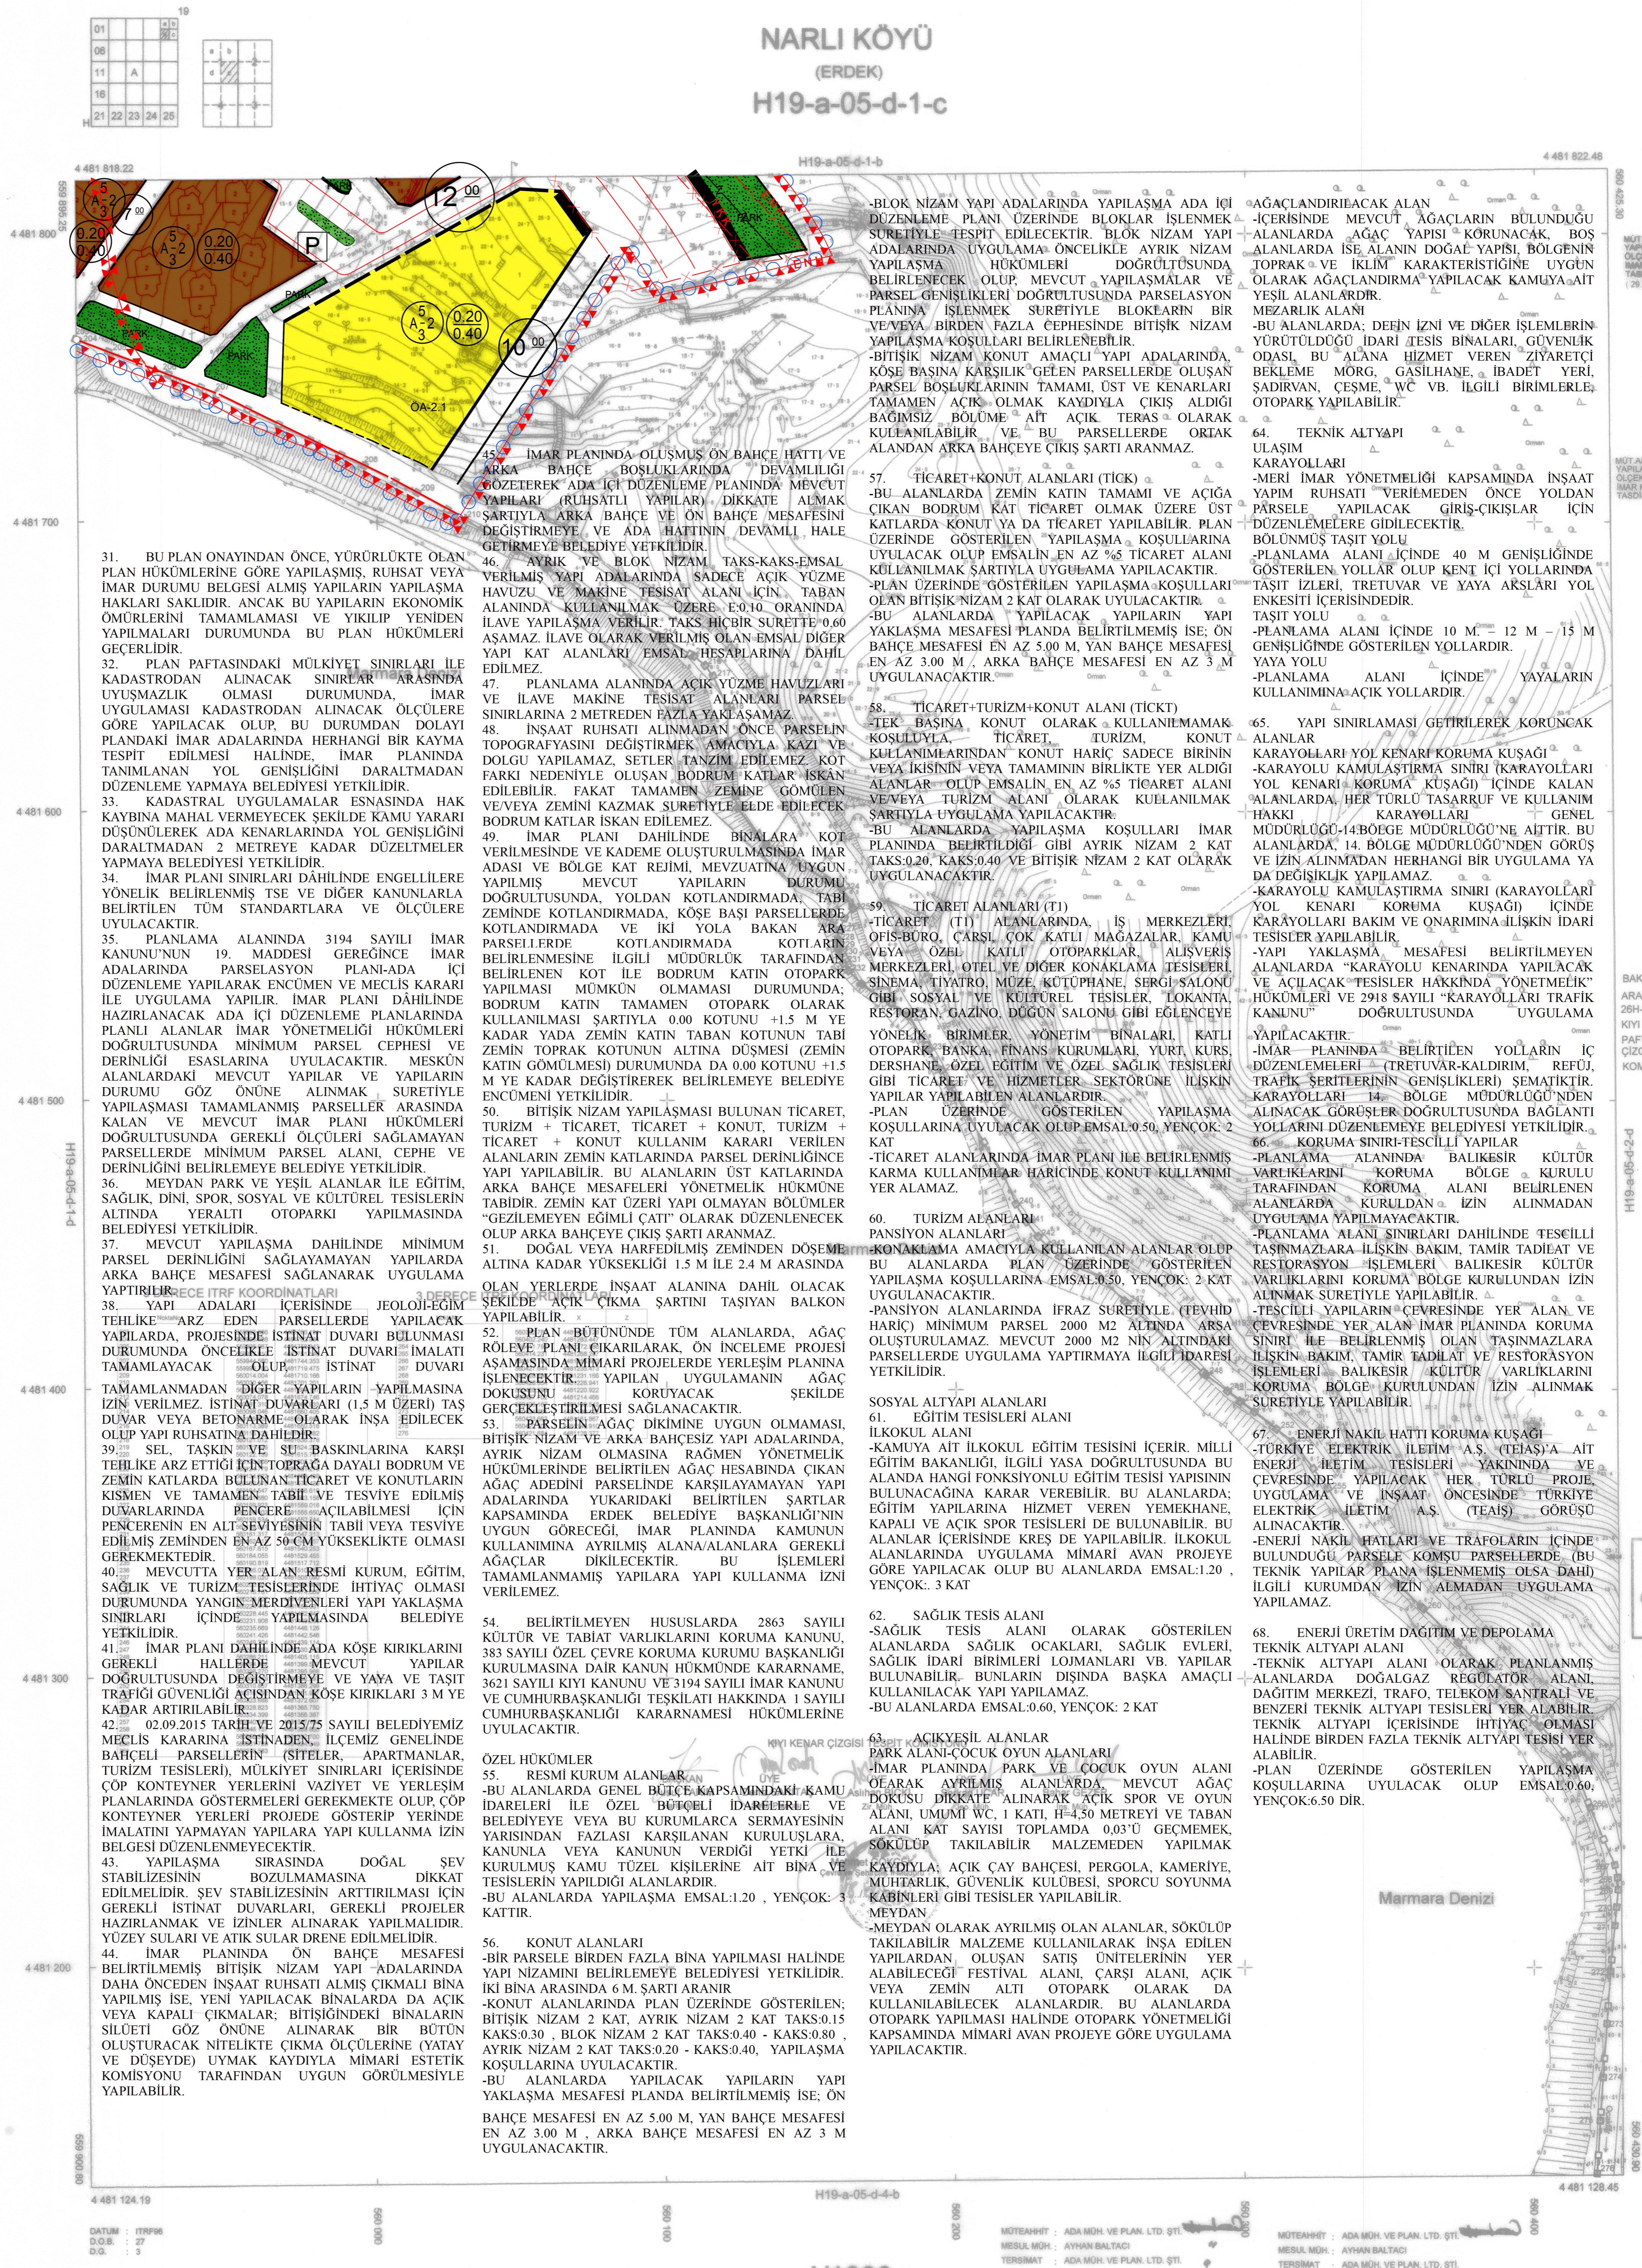

-BLOK NIZAM YAPILARINDA İMAR PLANI İLE UYUMUN SAĞLANMASI İÇİN İMAR PLANINDA ÖLÜMÜŞ ÖN BAHÇE HATTI VE ARKA BAHÇE BOŞLUKLARINDA DEVAMLILIĞI GÖZETİLEREK ADA İÇİ DÜZENLEME PLANINDA MEVCUT YAPILARIN (RUHSATLI YAPILAR) DİKKATE ALINMAK ŞARTIYLA ARKA BAHÇE VE ÖN BAHÇE MESAFESİNİ DEĞİŞTİRMEYELER VE ADA HATTININ DEVAMLILIĞI HALE GETİRMEYELER BELEDİYE YETKİLİDİR.

46. AYRIK VE BLOK NIZAM TAKS-KAKS-EMSAL VERİLMİŞ YAPILARIN ADALARINDA SADECE AÇIK YÜZME HAVUZU VE MAKİNE TESİSATI ALANI İÇİN, TABAN ALANINDA KULLANILMAK ÜZERE E:0.10 ORANINDA İLAVE YAPILAMA VERİLİR. TAKS HİÇBİR SURETTE 0.60 AŞAMAZ. İLAVE OLARAK VERİLMİŞ ÖLÇÜLERİN DİĞER YAPILARDA KULLANILMASI İZİN VERİLMEZ.

47. PLANLAMA ALANINDA AÇIK YÜZME HAVUZLARI VE İLAVE MAKİNE TESİSATI ALANLARI PARSEL SINIRLARINA 2 METREDEN FAZLA YAKINLAŞMAZ. İNŞAAT RUHSATI ALINMADAN ÖNCE PARSELİN TOPOGRAFYASINI DEĞİŞTİRMEK AMACIYLA KAZI VE DOĞRU YAPILAMAZ. SETLER TANZİM EDİLEMEZ. KOT FARKI NEDENİYLE OLUŞAN BODRUM KATLAR İSKAN EDİLEBİLİR. FAKAT TAMAMEN ZEMİNE GÖMÜLEN VE/VEYA ZEMİN KAZIMAK SURETİYLE ELDE EDİLECEK BODRUM KATLAR İSKAN EDİLEMEZ.

49. İMAR PLANI DAHİLİNDE BİNALARA KOT VERİLMESİNDE VE KADEME OLUŞTURULMASINDA İMAR ADASI VE BÖLGE KAT REJİMİ, MEVZUATINA UYGUN YAPILMIŞ MEVCUT YAPILARIN DURUMU DOĞRULTUSUNDA, YOLDAN KOTLANDIRMADA, TABAN ZEMİNDE KOTLANDIRMADA, KOŞE BAŞI PARSELLERDE, KOTLANDIRMADA VE İKİ YOLA BAKAN ARKA PARSELLERDE KOTLANDIRMADA KOTLARIN BELİRLENMESİNE İLGİLİ MÜDÜRLÜK TARAFINDAN BELİRLENEN KOT İLE BODRUM KATIN OTOPARK YAPILMASI MÜMKÜN OLMAMASI DURUMUNDA, BODRUM KATIN TAMAMEN OTOPARK OLARAK KULLANILMASI ŞARTIYLA 0.00 KOTUNU +1.5 M YE KADAR YADA ZEMİN KATIN TABAN KOTUNUN TABİ ZEMİN TOPRAK KOTUNUN ALTINA DÜŞMEYİ (ZEMİN KATIN GÖMÜLMESİ) DURUMUNDA DA 0.00 KOTUNU +1.5 M YE KADAR DEĞİŞTİREREK BELİRLEMELER BELEDİYE ENCÜMENİ YETKİLİDİR.

50. BİTİŞİK NIZAM YAPILMASI BULUNAN TİCARET, TURİZM + TİCARET, TİCARET + KONUT, TURİZM + TİCARET + KONUT KULLANIM KARARI VERİLEN ALANLARIN ZEMİN KATLARINDA PARSEL DERİNLİĞİNE YAPILABİLİR. BU ALANLARIN ÜST KATLARINDA ARKA BAHÇE MESAFELERİ YÖNETMELİK HÜKÜMÜNE TABİDİR. ZEMİN KAT ÜZERİ YAPILMAYAN BÖLÜMLER "GEZİLEMEYEN EĞİMLİ ÇATI" OLARAK DÜZENLENMEK ÜZERE ARKA BAHÇEYE ÇIKIŞ ŞARTI ARANMAZ.

51. DOĞAL VEYA HARFEDİLMİŞ ZEMİNİN DÖŞEME ALTINA KADAR YÜKSEKLİĞİ 1.5 M İLE 2.4 M ARASINDA OLAN YERLERDE İNŞAAT ALANINA DAHİL OLACAK ŞEKLİNDE AÇIK ÇIKMA ŞARTINI TAŞIYAN BALKON YAPILABİLİR.

52. PLAN BÜTÜNÜNDE TUM ALANLARDA, AĞAÇ RÖLEVE PLANI ÇIKARILARAK, ÖN İNCELEME PROJESİ AŞAMASINDA MİMARİ PROJELERDE YERLEŞİM PLANINA İŞLENMEKTEDİR. BU İŞLEMLERİ TAMAMLANMAMIŞ YAPILARA YAPILAN İZİN VERİLEMEZ.

54. BELİRTİLMİYEN HUSUSLARDA 2863 SAYILI KÜLTÜR VE TABİAT VARLIKLARINI KORUMA KANUNU, 383 SAYILI ÖZEL ÇEVRE KORUMA KURUMU BAŞKANLIĞI KURULMASINA DAİR KANUN HÜKÜMÜNDE KARARNAME, 3621 SAYILI KIYI KANUNU VE 3194 SAYILI İMAR KANUNU VE CUMHURBAŞKANLIĞI TEŞKİLATI HAKKINDA 1 SAYILI CUMHURBAŞKANLIĞI KARARNAMESİ HÜKÜMLERİNE UYULACAKTIR.

55. R.E.S.M.İ KURUM ALANLARI
-BU ALANLARDA GENEL BÖLGE KAPSAMINDAKİ KAMU İDARELERİ İLE ÖZEL BÖLGE İDARELERİ VE BELEDİYE VEYA BU KURUMLARCA SERMAYESİNİN YARISINDAN FAZLASI KARŞILANAN KURULUŞLARA, KANUNLA VEYA KANUNUN VERDİĞİ YETKİ İLE KURULMUŞ KAMU TÜZEL KİŞİLERİNE AIT BİNA VE TESİSLERİN YAPILDIĞI ALANLARDIR.
-BU ALANLARDA YAPILAMA EMSAL:1.20 , YENÇOK: 3 KATTIR.

56. KONUT ALANLARI
BİR PARSELE BİRDEN FAZLA BİNA YAPILMASI HALİNDE YAPIL NIZAMINI BELİRLEMELER BELEDİYESİ YETKİLİDİR. İKİ BİNA ARASINDA 6 M. ŞARTI ARANIR.
-KONUT ALANLARINDA PLAN ÜZERİNDE GÖSTERİLEN; BİTİŞİK NIZAM 2 KAT, AYRIK NIZAM 2 KAT TAKS:0.15 KAKS:0.30 , BLOK NIZAM 2 KAT TAKS:0.40 - KAKS:0.80 , AYRIK NIZAM 2 KAT TAKS:0.20 - KAKS:0.40 , YAPILAMA KOŞULLARINA UYULACAKTIR.
-BU ALANLARDA YAPILACAK YAPILARIN YAPIL YAKLAŞMA MESAFESİ PLANDA BELİRTİLMEMİŞ İSE; ÖN BAHÇE MESAFESİ EN AZ 5.00 M. YAN BAHÇE MESAFESİ EN AZ 3.00 M. , ARKA BAHÇE MESAFESİ EN AZ 3 M UYGULANACAKTIR.

57. TİCARET-KONUT ALANLARI (TİCK)
-BU ALANLARDA ZEMİN KATIN TAMAMI VE AÇIĞA ÇIKAN BODRUM KAT TİCARET OLMAK ÜZERE ÜST KATLARDA KONUT YA DA TİCARET YAPILABİLİR. PLAN ÜZERİNDE GÖSTERİLEN YAPILAMA KOŞULLARINA UYULACAK OLUP EMSALIN EN AZ %5 TİCARET ALANI KULLANILMAK ŞARTIYLA UYGULAMA YAPILACAKTIR.
-PLAN ÜZERİNDE GÖSTERİLEN YAPILAMA KOŞULLARI OLAN BİTİŞİK NIZAM 2 KAT OLARAK UYULACAKTIR.
-BU ALANLARDA YAPILACAK YAPILARIN YAPIL YAKLAŞMA MESAFESİ PLANDA BELİRTİLMEMİŞ İSE; ÖN BAHÇE MESAFESİ EN AZ 5.00 M. YAN BAHÇE MESAFESİ EN AZ 3.00 M. , ARKA BAHÇE MESAFESİ EN AZ 3 M UYGULANACAKTIR.

58. TİCARET-TURİZM-KONUT ALANI (TİCKT)
-TEK BAŞINA KONUT OLARAK KULLANILMAMAK KOSULUYLA, TİCARET, TURİZM, KONUT KULLANIMLARINDAN KONUT HARİC SADECE BİRİNİN VEYA İKİSİNİN VEYA TAMAMININ BİRLİKTE YER ALDIĞI ALANLAR OLUP EMSALIN EN AZ %5 TİCARET ALANI VE/VEYA TURİZM ALANI OLARAK KULLANILMAK ŞARTIYLA UYGULAMA YAPILACAKTIR.
-BU ALANLARDA YAPILAMA KOŞULLARI İMAR PLANINDA BELİRTİLDİĞİ GİBİ AYRIK NIZAM 2 KAT TAKS:0.20, KAKS:0.40 VE BİTİŞİK NIZAM 2 KAT OLARAK UYGULANACAKTIR.

59. TİCARET ALANLARI (TI)
-TİCARET (TI) ALANLARINDA, İŞ MERKEZLERİ, OFİS-BÜRO, ÇARŞI, ÇOK KATLI MAĞAZALAR, KAMU VEYA ÖZEL KATLI OTOPARKLAR, ALİŞVERİŞ MERKEZLERİ, OTEL VE DİĞER KONAKLAMA TESİSLERİ, SINEMA, TİYATRO, MUZE, KÜTÜPHANE, SERGİ-SALONU GİBİ SOSYAL VE KÜLTÜREL TESİSLER, LOKANTA, RESTORAN, GAZİNO, DÜĞÜN SALONU GİBİ EĞLENÇİ VE YÖNELİK BİRİMLER, YÖNETİM BİNALARI, KATLI OTOPARK, BANKA, FİNANS KURUMLARI, YURT, KURS, DERŞHANE, ÖZEL EĞİTİM VE ÖZEL SAĞLIK TESİSLERİ GİBİ TİCARET VE HİZMETLER SEKTÖRÜNE İLİŞKİN YAPILAR YAPILABİLİR ALANLARDIR.
-PLAN ÜZERİNDE GÖSTERİLEN YAPILAMA KOŞULLARINA UYULACAK OLUP EMSAL:0.50, YENÇOK: 2 KAT
-TİCARET ALANLARINDA İMAR PLANI İLE BELİRLENMİŞ KARMA KULLANIMLAR HARİCİNDE KONUT KULLANIMI YER ALAMAZ.

60. TURİZM ALANLARI
PANSİYON ALANLARI
-KONAKLAMA AMACIYLA KULLANILAN ALANLAR OLUP BU ALANLARDA PLAN ÜZERİNDE GÖSTERİLEN YAPILAMA KOŞULLARINA EMSAL:0.50, YENÇOK: 2 KAT UYGULANACAKTIR.
-PANSİYON ALANLARINDA İFRAZ SURETİYLE (TEVHİD HARİC) MİNİMUM PARSEL 2000 M2 ALTINDA ARSA OLUŞTURULAMAZ. MEVCUT 2000 M2 NİN ALTINDAKİ PARSELİNDE UYGULAMA YAPITIRMAYA İLGİLİ İDARESİ YETKİLİDİR.

61. EĞİTİM TESİSLERİ ALANI
İLKOKUL ALANI
-KAMUYA AIT İLKOKUL EĞİTİM TESİSİNİ İÇEREN MİLLİ EĞİTİM BAKANLIĞI İLGİLİ YASA DOĞRULTUSUNDA BU ALANDA HANGİ FONKSİYONLU EĞİTİM TESİSİ YAPILMASI BULUNACAĞINA KARAR VERİLİR. BU ALANLARDA, EĞİTİM YAPILARINA HİZMET VEREN YEMEKHANE, KAPALI VE AÇIK SPOR TESİSLERİ DE BULUNULABİLİR. BU ALANLAR İÇERİNDE KRŞE DE YAPILABİLİR. İLKOKUL ALANLARINDA UYGULAMA MİMARİ AVAN PROJEYE GÖRE YAPILACAK OLUP BU ALANLARDA EMSAL:1.20 , YENÇOK: 3 KAT

62. SAĞLIK TESİS ALANI
-SAĞLIK TESİS ALANI OLARAK GÖSTERİLEN ALANLARDA SAĞLIK ÖCAKLARI, SAĞLIK EVLERİ, SAĞLIK İDARI BİRLERİ LOJMANLARI VB. YAPILAR BULUNABİLİR. BUNLARIN DIŞINDA BAŞKA AMAÇLI KULLANILACAK YAPILAR YAPILAMAZ.
-BU ALANLARDA EMSAL:0.60, YENÇOK: 2 KAT

63. AÇIKYEŞİL ALANLAR
PARK ALANI-ÇOCUK OYUN ALANLARI
-İMAR PLANINDA PARK VE ÇOCUK OYUN ALANI OLARAK AYRILMIŞ ALANLARDA MEVCUT AĞAÇ DOKUSU DİKKATE ALINARAK AÇIK SPOR VE OYUN ALANI, UMUMİ WC, 1 KATI, H=4.50 METREYİ VE TABAN ALANI KAT SAYISI TOPLAMDA 0.03'Ü GEÇMEMEK, SÖKÜLÜP TAKILABİLİR MALZEMEDEN YAPILMAK KAYDIYLA; AÇIK ÇAY BAHÇESİ, PERGOLA, KAMERİYE, MUHARLIK, GÜVENLİK KÜLÜBESİ, SPORCU SOYUNMA KABİNLERİ GİBİ TESİSLER YAPILABİLİR.
MEYDAN
-MEYDAN OLARAK AYRILMIŞ OLAN ALANLAR, SÖKÜLÜP TAKILABİLİR MALZEME KULLANILARAK İNŞA EDİLEN YAPILARDAN OLUŞAN SATIŞ ÜNİTELERİNİN YER ALABİLECEĞİ FESTİVAL ALANI, ÇARŞI ALANI, AÇIK VEYA ZEMİN ALTI OTOPARK OLARAK DA KULLANILABİLECEK ALANLARDIR. BU ALANLARDA OTOPARK YAPILMASI HALİNDE OTOPARK YÖNETMELİĞİ KAPSAMINDA MİMARİ AVAN PROJEYE GÖRE UYGULAMA YAPILACAKTIR.

74. AĞAÇLANDIRILACAK ALAN
-İÇERİNDE MEVCUT AĞAÇLARIN BULUNDUĞU ALANLARDA AĞAÇ YAPISI KORUNACAK. BÖS ALANLARDA İSE ALANIN DOĞAL YAPISI, BÖLGENİN TOPRAK VE İKLİM KARAKTERİSTİĞİNE UYGUN OLARAK AĞAÇLANDIRMA YAPILACAK KAMUYA AIT YEŞİL ALANLARDIR.
MEZARLIK ALANI
-BU ALANLARDA; DEĞİN İZİNİ VE DİĞER İŞLEMLERİN YÜRÜTÜLDÜĞÜ İDARİ TESİS BİNALARI, GÜVENLİK ODASLARI, BU ALANA HİZMET VEREN ZİYARETÇİ BEKLEME MÖRG, GAŞİLHANE, İBADET YERİ, ŞADIRVAN, ÇEŞME, WC VB. İLGİLİ BİRLERLERİ, OTOPARK YAPILABİLİR.


64. TEKNİK ALTYAPI
ULAŞIM
KARAYOLLARI
-MERİ İMAR YÖNETMELİĞİ KAPSAMINDA İNŞAAT YAPIM RUHSATI VERİLMEDEN ÖNCE YOLDAN PARSELE YAPILACAK GİRİŞ-ÇIKIŞLAR İÇİN DÜZENLEMELERE GİDİLECEKTİR.
BÖLÜNMÜŞ TAŞIT YOLU
-PLANLAMA ALANI İÇİNDE 40 M GENİŞLİĞİNDE GÖSTERİLEN YOLLAR OLUP KENT İÇİ YOLLARINDA TAŞIT İZLERİ, TRETUVAR VE YAYA AKSİYON YOL ENKESİTİ İÇERİSİNDEDİR.
TAŞIT YOLU
-PLANLAMA ALANI İÇİNDE 10 M, 12 M, 15 M GENİŞLİĞİNDE GÖSTERİLEN YOLLARDIR.
YAYA YOLU
-PLANLAMA ALANI İÇİNDE YAYALARIN KULLANIMINA AÇIK YOLLARDIR.

65. YAPILAN SINIRLAMASI GETİRİLEREK KORUNACAK ALANLAR
KARAYOLLARI YOL KENARI KORUMA KUŞAĞI
-KARAYOLU KAMULASTIRMA SINIRI (KARAYOLLARI YOL KENARI KORUMA KUŞAĞI) İÇİNDE KALAN ALANLARDA, HER TÜRLÜ TAŞARRUF VE KULLANIM HAKKI KULLANILMAZ. KARAYOLLARI MÜDÜRLÜĞÜ-14.BÖLGE MÜDÜRLÜĞÜ'NE AİTİR. BU ALANLARDA, 14. BÖLGE MÜDÜRLÜĞÜ'NDEN GÖRÜŞ VE İZİN ALINMADAN HERHANGİ BİR UYGULAMA YA DA DEĞİŞİKLİK YAPILAMAZ.
-KARAYOLU KAMULASTIRMA SINIRI (KARAYOLLARI YOL KENARI KORUMA KUŞAĞI) İÇİNDE KARAYOLLARI BAKIM VE ONARIMINA İLİŞKİN İDARİ TESİSLER YAPILABİLİR.
-KARAYOLU MESAFESİ BELİRTİLMİYEN ALANLARDA "KARAYOLU KENARINDA YAPILACAK VE AÇILACAK TESİSLER HAKKINDA YÖNETMELİK" HÜKÜMLERİ VE 2918 SAYILI "KARAYOLLARI TRAFİK KANUNU" DOĞRULTUSUNDA UYGULAMA YAPILACAKTIR.
-İMAR PLANINDA BELİRTİLEN YOLLARIN İÇ DÜZENLEMELERİ TRETUVAR-KALDIRIM, REFÜJ, TRAFİK ŞERİTLERİNİN GENİŞLİKLERİ SEYMAKTIR. KARAYOLLARI-14. BÖLGE MÜDÜRLÜĞÜ'NDEN ALINACAK GÖRÜŞER DOĞRULTUSUNDA BAĞLANTI YOLLARINI DÜZENLEMELER BELEDİYESİ YETKİLİDİR.
66. KORUMA SINIRI-FESİLLİ YAPILAR
-PLANLAMA ALANINDA BALIKESİR KÜLTÜR VARLIKLARINI KORUMA BÖLGE KURULU YARILKARIN KORUMA ALANI BELİRLENEN ALANLARDA KURULAN İZİN ALINMADAN UYGULAMA YAPILMAYACAKTIR.
-PLANLAMA ALANI SINIRLARI DAHİLİNDE TESCİLLİ TAŞINMAZLARA İLİŞKİN BAKIM, TAMİR TADİLAT VE RESTORASYON İŞLEMLERİ BALIKESİR KÜLTÜR VARLIKLARINI KORUMA BÖLGE KURULUNDAN İZİN ALINMAK SURETİYLE YAPILABİLİR.
-TESİLLİ YAPILARIN ÇEVRESİNDE YER ALAN VE ÇEVRESİNDE YER ALAN İMAR PLANINDA KORUMA SINIRI İLE BELİRLENMİŞ OLAN TAŞINMAZLARA İLİŞKİN BAKIM, TAMİR TADİLAT VE RESTORASYON İŞLEMLERİ BALIKESİR KÜLTÜR VARLIKLARINI KORUMA BÖLGE KURULUNDAN İZİN ALINMAK SURETİYLE YAPILABİLİR.

67. ENERJİ NAKİL HATTI KORUMA KUŞAĞI
-TÜRKİYE ELEKTRİK İLETİM A.Ş. (TEİAŞ) A AIT ENERJİ İLETİM TESİSLERİ YAKININDA VE ÇEVRESİNDE YAPILACAK HER TÜRLÜ PROJE UYGULAMA VE İNŞAAT ÖNCESİNDE TÜRKİYE ELEKTRİK İLETİM A.Ş. (TEİAŞ) GÖRÜŞÜ ALINACAKTIR.
-ENERJİ NAKİL HATLARI VE TRAFOLARIN İÇİNDE BULUNDUĞU PARSELE KOMŞU PARSELLERDE (BU TEKNİK YAPILAR PLANA İŞLENMEMİŞ OLSA DA) İLGİLİ KURUMDAN İZİN ALINMADAN UYGULAMA YAPILAMAZ.

68. ENERJİ ÜRETİM DAĞITIM VE DEPOLAMA
TEKNİK ALTYAPI ALANI
-TEKNİK ALTYAPI ALANI OLARAK PLANLANMIŞ ALANLARDA DOĞALGAZ REGÜLATÖR ALANI, DAĞITIM MERKEZİ, TRAFİKO TELEKOM SANTRALI VE BENZERİ TEKNİK ALTYAPI TESİSLERİ YER ALABİLİR. TEKNİK ALTYAPI İÇERİNDE İHTİYAÇ OLMASI HALİNDE BİRDEN FAZLA TEKNİK ALTYAPI TESİSİ YER ALABİLİR.
-PLAN ÜZERİNDE GÖSTERİLEN YAPILAMA KOŞULLARINA UYULACAK OLUP EMSAL:0.60, YENÇOK:6.50 DİR.

MUT ADA MİR VE PLAN LTD. ŞTİ TARAFINDAN YAPILAN NARLI KÖYÜNE AIT 2 ADET 1/1000 ÖLÇEKLİ HALIHAZIR HARİTA 2194 SAYILI İMAR KANUNUNUN 77-A MADDESİNE GÖRE TAYİN EDİLDİ.
1/29.12.2019 TARİHİNDE TABİİ VARLIKLARIN KAVRANMA VE İZİN ALINMADA İLAVE EDİR
45 / 14 / 2012

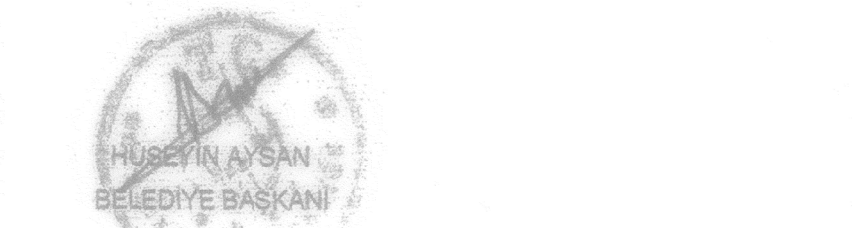

MUT ADA MİR VE PLAN LTD. ŞTİ TARAFINDAN YAPILAN NARLI KÖYÜNE AIT 2 ADET 1/1000 ÖLÇEKLİ HALIHAZIR HARİTA 2194 SAYILI İMAR KANUNUNUN 77-A MADDESİNE GÖRE TAYİN EDİLDİ.
26 / 12 / 2012



ERDEK BELEDİYESİ
İmar Planlama
Şehir Planlama

BAKANLIĞIMIZCA ONAYLANAN 203-224 NOLU NOKTALAR ARASINDAKİ KIYI KENAR ÇİZİĞİ 14.01.1986 ONAY TARİHİ 29H-19 PAFTASINDAN, 224-239 NOKTALAR ARASINDAKİ KIYI KENAR ÇİZİĞİ 14.01.1986 ONAY TARİHİ 19H-19 PAFTASINDAN, 239-276 NOKTALAR ARASINDAKİ KIYI KENAR ÇİZİĞİ 14.01.1986 ONAY TARİHİ 25H-19 PAFTASINDAN KOMİSYONUMUZCA DOĞRU OLARAK AKTARILMIŞTIR.

Yusuf TARIK
Abd. Milik

AKTARMA İŞLEMİ UYGUN GÖRÜLMÜŞTÜR.
03/11/2024
ÇEVRE VE ŞEHİRCİLİK BAKANLIĞI
Mekansal Planlama
Genel Müdürlüğü



A. Hakan AYBER
Daire Başkanı

NARLI KÖYÜ-H19-a-05-d-1-c
(ERDEK)

1/1000

MÜHÜR: ADA MİR VE PLAN LTD. ŞTİ
MESUL MİR: AYHAN BALTAÇI
TERİSMAT: ADA MİR VE PLAN LTD. ŞTİ

MÜHÜR: ADA MİR VE PLAN LTD. ŞTİ
MESUL MİR: AYHAN BALTAÇI
TERİSMAT: ADA MİR VE PLAN LTD. ŞTİ