

İL: BALIKESİR

4 381 648.10

AYVALIK-I17-c-20-d-1-b

4 381 647.06

M.YUSUF ERGÜL ŞEHİR PLANLAMA	
PLANIN İSMİ	BALIKESİR İLİ EDİRİM İLÇESİ ZEYTİNLİ MAHALLESİ, 1812 VE 1708 ADALAR, ÇIKIRKI MAHALLESİ, 106 ADA VE ÇEVRESİNDE, EDİRİM İLÇE SINIRLARI İÇERİSİNDE DOĞAL SİY KARARI ALINAN KISIMLARI VE ÇIVARI İÇİN HAZIRLANAN 1/1000 ÖLÇEKLİ KORUMA AMAÇLI UYGULAMA İMAR PLANI
PAFTA NO	I17-C-20-D-1-C ÖLÇEK: 1/1000
Plan Müellifi	ADİ SOYADI Dilara SARAL Şehir ve Bölge Plancısı
Plan Müellifi	İMZA Hüseyin HANER Şehir Plancısı (A GRUBU)
Peşaj Mimarı	Cemal ŞARBALKAN
Biyolog	Seda SARAY AKDOĞAN
ODA VİZESİ	


BALIKESİR İLİ, EDİRİM İLÇESİ, ÇIKIRKI MAHALLESİ 106 ADA 34 PARSELLER İLE ZEYTİNLİ MAHALLESİ 1708 ADA 3 PARSEL, 1812 ADA 4,5,6 PARSELLER VE ÇIVARINA İLİŞKİN 1/1000 ÖLÇEKLİ KORUMA AMAÇLI UYGULAMA İMAR PLANI

Plan İşlem No: KUIP-10281651
Kurum Arşiv No: 2022/115
Ölçek: 1/1000

Balikesir İli, Edirim İlçesi, Çıkrıkçı Mahallesi 106 Ada 34 Parseller ile Zeytinli Mahallesi 1708 Ada 3 Parsel, 1812 Ada 4,5,6 Parseller ve civarına esas hazırlanan -10- paftalık 1/1000 ölçekli Koruma Amaçlı Uygulama İmar Planı incelenmiş, Bakanlık Makamının 03.11.2022 tarih ve 4927193 sayılı Oturları ile 1 Numaralı Cumhurbaşkanlığı Kararnamesinin 109. maddesi ve 3194 sayılı İmar Kanununun 9. maddesi uyarınca onandı.

ÇEVRE, ŞEHİRCİLİK VE İKLİM DEĞİŞİKLİĞİ BAKANLIĞI
Tabii Varlıkların Koruma Genel Müdürlüğü

Şube DURGUT ÖZTÜRK
İmar Planlama Daire Başkanı

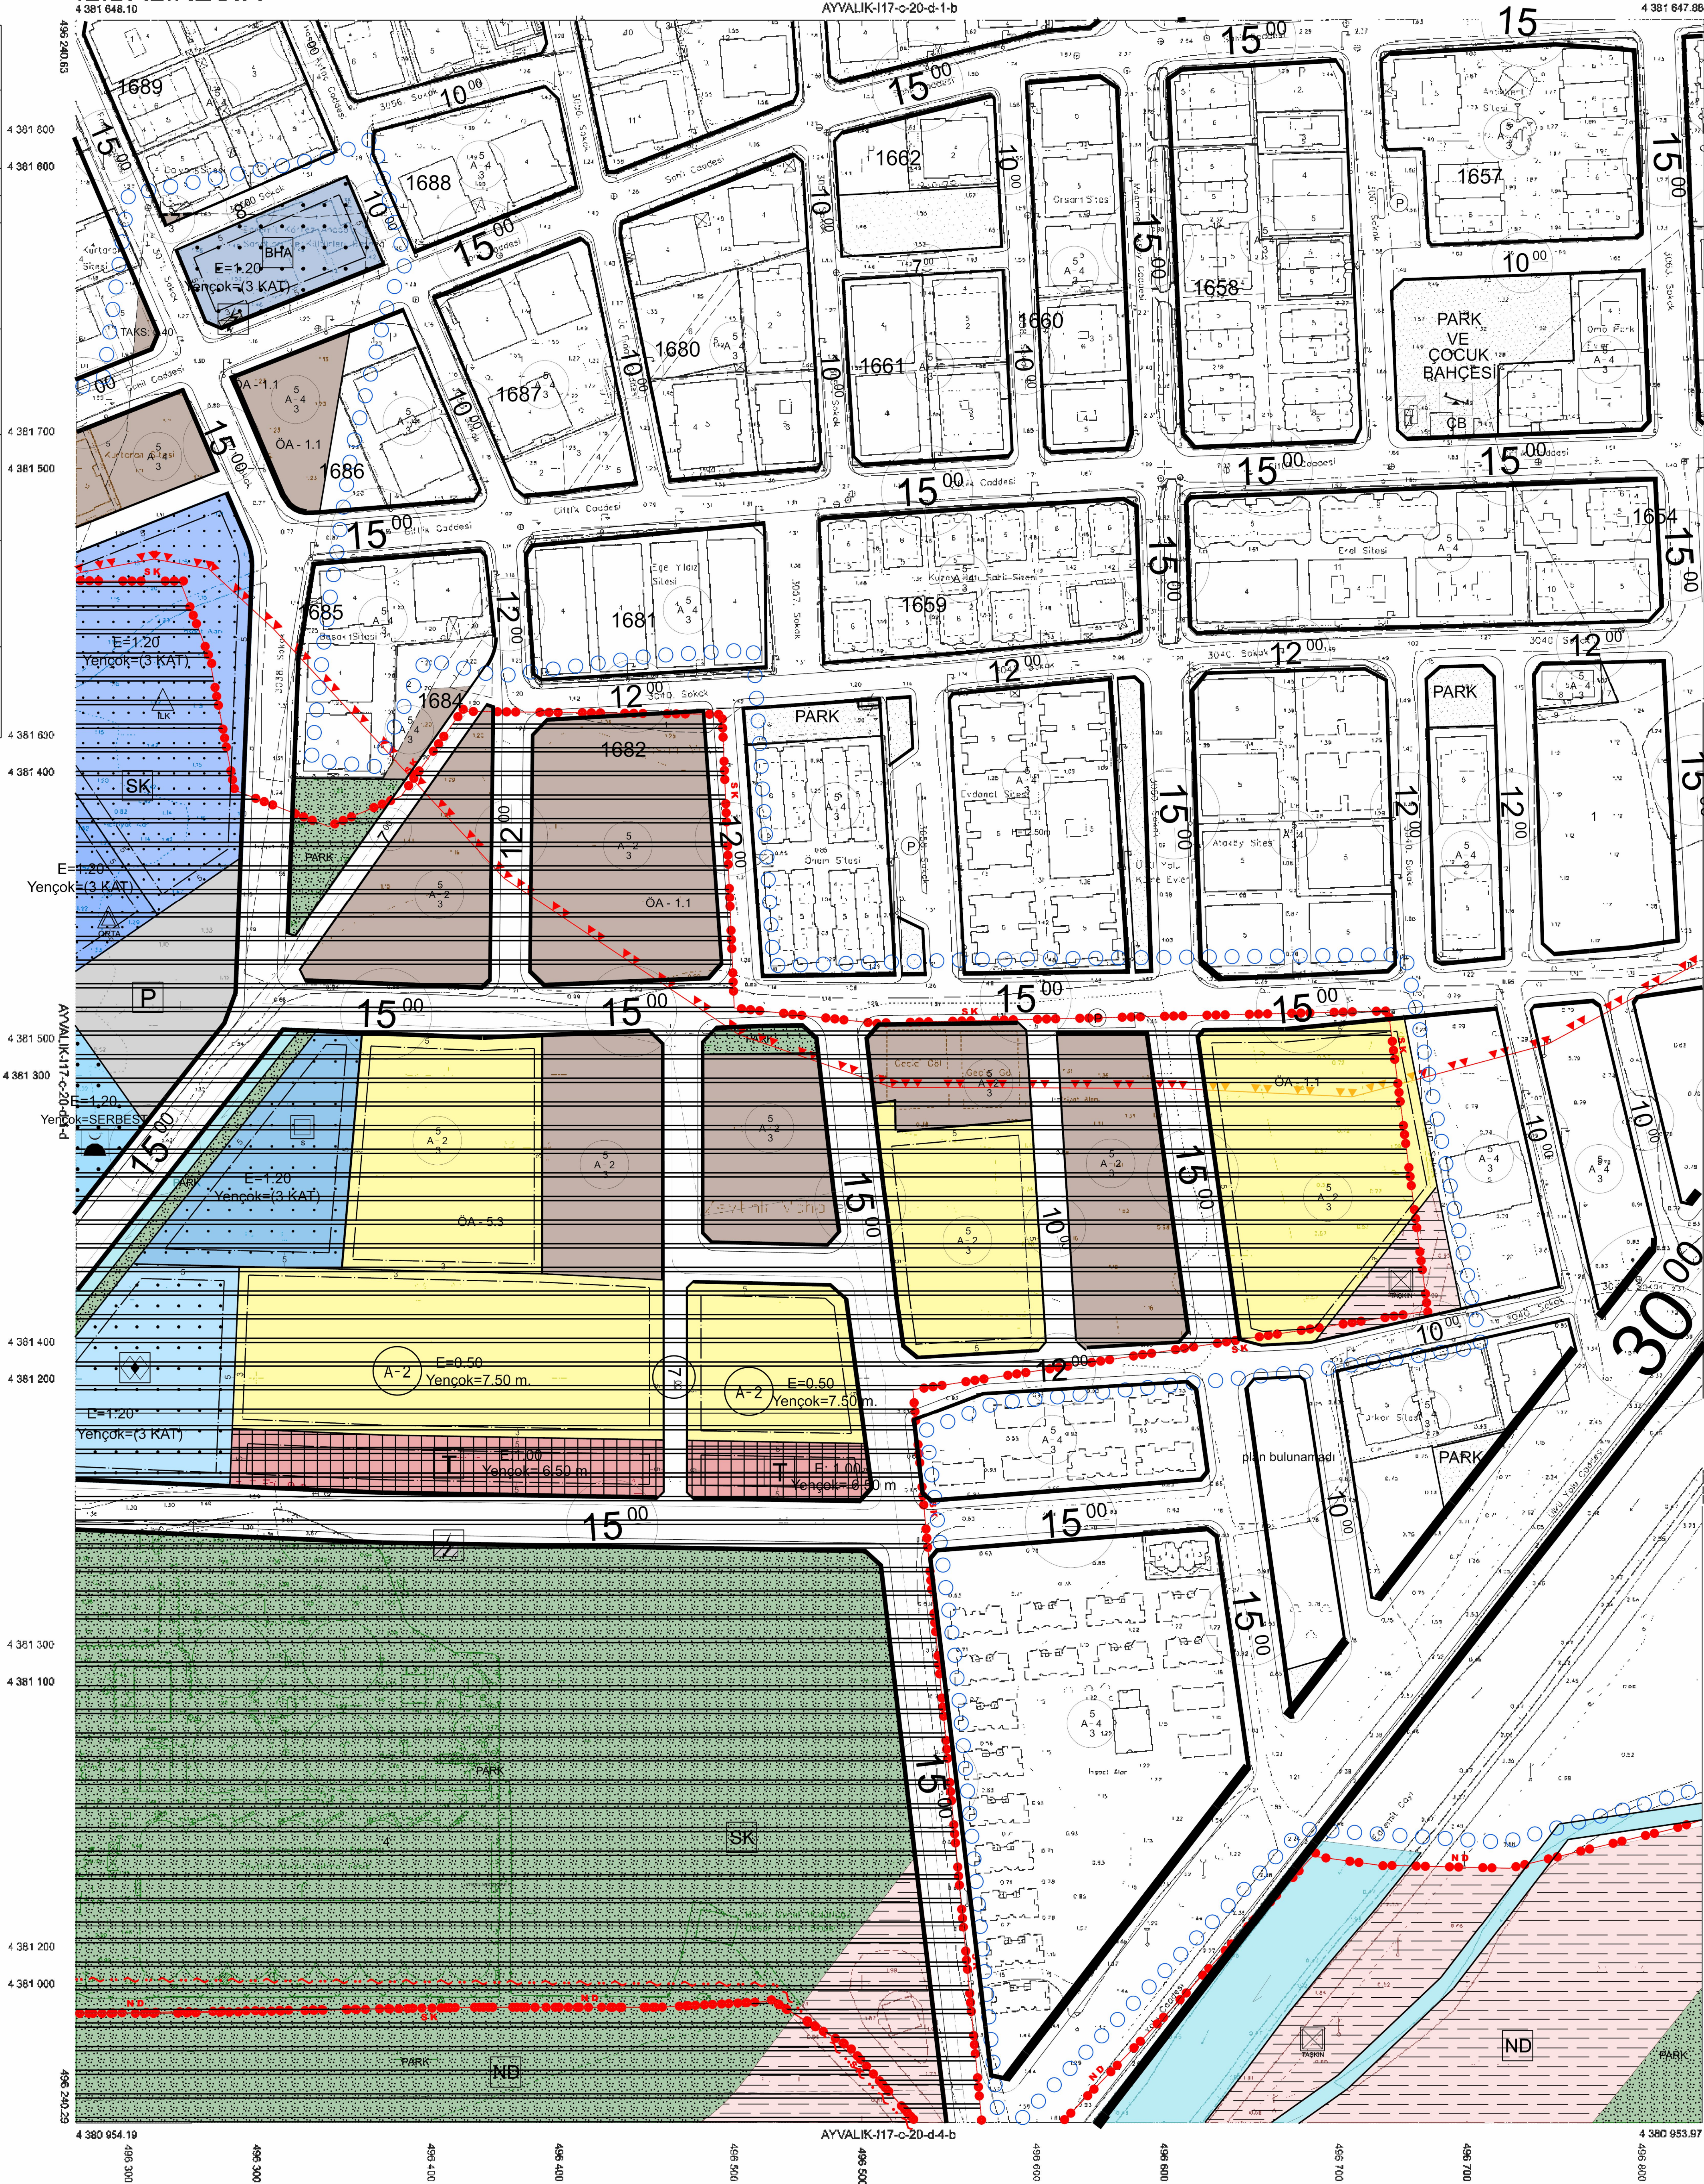

1/1000



01	17
02	18
03	19
04	20
05	21
06	22
07	23
08	24
09	25
10	26

Koordinatlar ve pafta bölünmesi en son güncellenmiş TUTGUYA bağlı 2005.0 epochunda, GRS80 ellipsoid ve Transversal Mercator (TM) kullanılmaktadır. Haziran 2015 tarihinde çekilen hava fotoğraflarından alınmıştır. Yükseklik ölçümleri yapılmamıştır. Erişilebilirlik ölçümleri yapılmamıştır. Yürüme Hızı: Eni Grup Bilgi Teknolojileri A.Ş.

Proje Yöneticisi
Turgay Köpek
Harita Mühendisi

KONTROL
B.B.B. Harita Mühendisi
Mehmet Şeyhançoğlu
Harita Mühendisi

A. Sinan Karadağlı
Harita Mühendisi

ONAY
Balıkesir İli Edirim İlçesine ait Fotogrametrik Yöntemle Üretilen 1/1000 Ölçekli Sayısal Harita Hazırlanmış ve onandır.
Balıkesir Büyükşehir Belediye Başkanlığı
Harita Şube Müdürü
Harita Şube Müdürü