

M.YUSUF ERGÜL ŞEHİR PLANLAMA	
PLANIN İSMİ	BALIKESİR İLİ EDREMIT İLÇESİ ÇIKIRKI MAHALLESİ, 1812 VE 1708 ADALAR, ÇIKIRKI MAHALLESİ, 106 ADA VE ÇEVRESİNDE, EDREMIT İLÇE SINIRLARI İÇERİSİNDE DOĞAL SİY KANARI ALINAN KISIMLARI VE CIVARI İÇİN HAZIRLANAN 1/1000 ÖLÇEKLİ KORUMA AMAÇLI UYGULAMA İMAR PLANI
PAFTA NO	117-C-20-D-1-D ÖLÇEK: 1/1000
Plan Muevelli	Abi Soyadı Dilara SARAL Şehir ve Bölge Plancısı
Plan Muevelli	İmza Hüseyin HANER Şehir Plancısı (A GRUBU)
Peşaj Mimarı	Cemal ŞARBALKAN
Biyolog	Seda SARAY AKDOĞAN
ODA VİZESİ	


BALIKESİR İLİ, EDREMIT İLÇESİ, ÇIKIRKI MAHALLESİ 106 ADA 34 PARSELLER İLE ZEYTİNLİ MAHALLESİ 1708 ADA 3 PARSEL, 1812 ADA 4,5,6 PARSELLER VE CİVARINA İLİŞKİN 1/1000 ÖLÇEKLİ KORUMA AMAÇLI UYGULAMA İMAR PLANI

Plan İşlem No: KUIP-10281651
Kurum Arşiv No: 2022/115
Ölçek: 1/1000


Balikesir İli, Edremit İlçesi, Çıkrıkçı Mahallesi 106 Ada 34 Parseller ile Zeytinli Mahallesi 1708 Ada 3 Parsel, 1812 Ada 4,5,6 Parseller ve civarına esas hazırlanan -10- paftalık 1/1000 Ölçekli Koruma Amaçlı Uygulama İmar Planı incelendi. Bakanlık Makamının 03.11.2022 tarih ve 4927193 sayılı Olurları ile 1 Numaralı Cumhuriyetin Kuruluşunun 109. maddesi ve 3194 sayılı İmar Kanununun 9. maddesi uyarınca onandı.

ÇEVRE, ŞEHİRCİLİK VE İKLİM DEĞİŞİKLİĞİ BAKANLIĞI
Tabiat Varlıklarını Koruma Genel Müdürlüğü

Şule DURGUT ÖZTÜRK
İmar Planlama Daire Başkanı

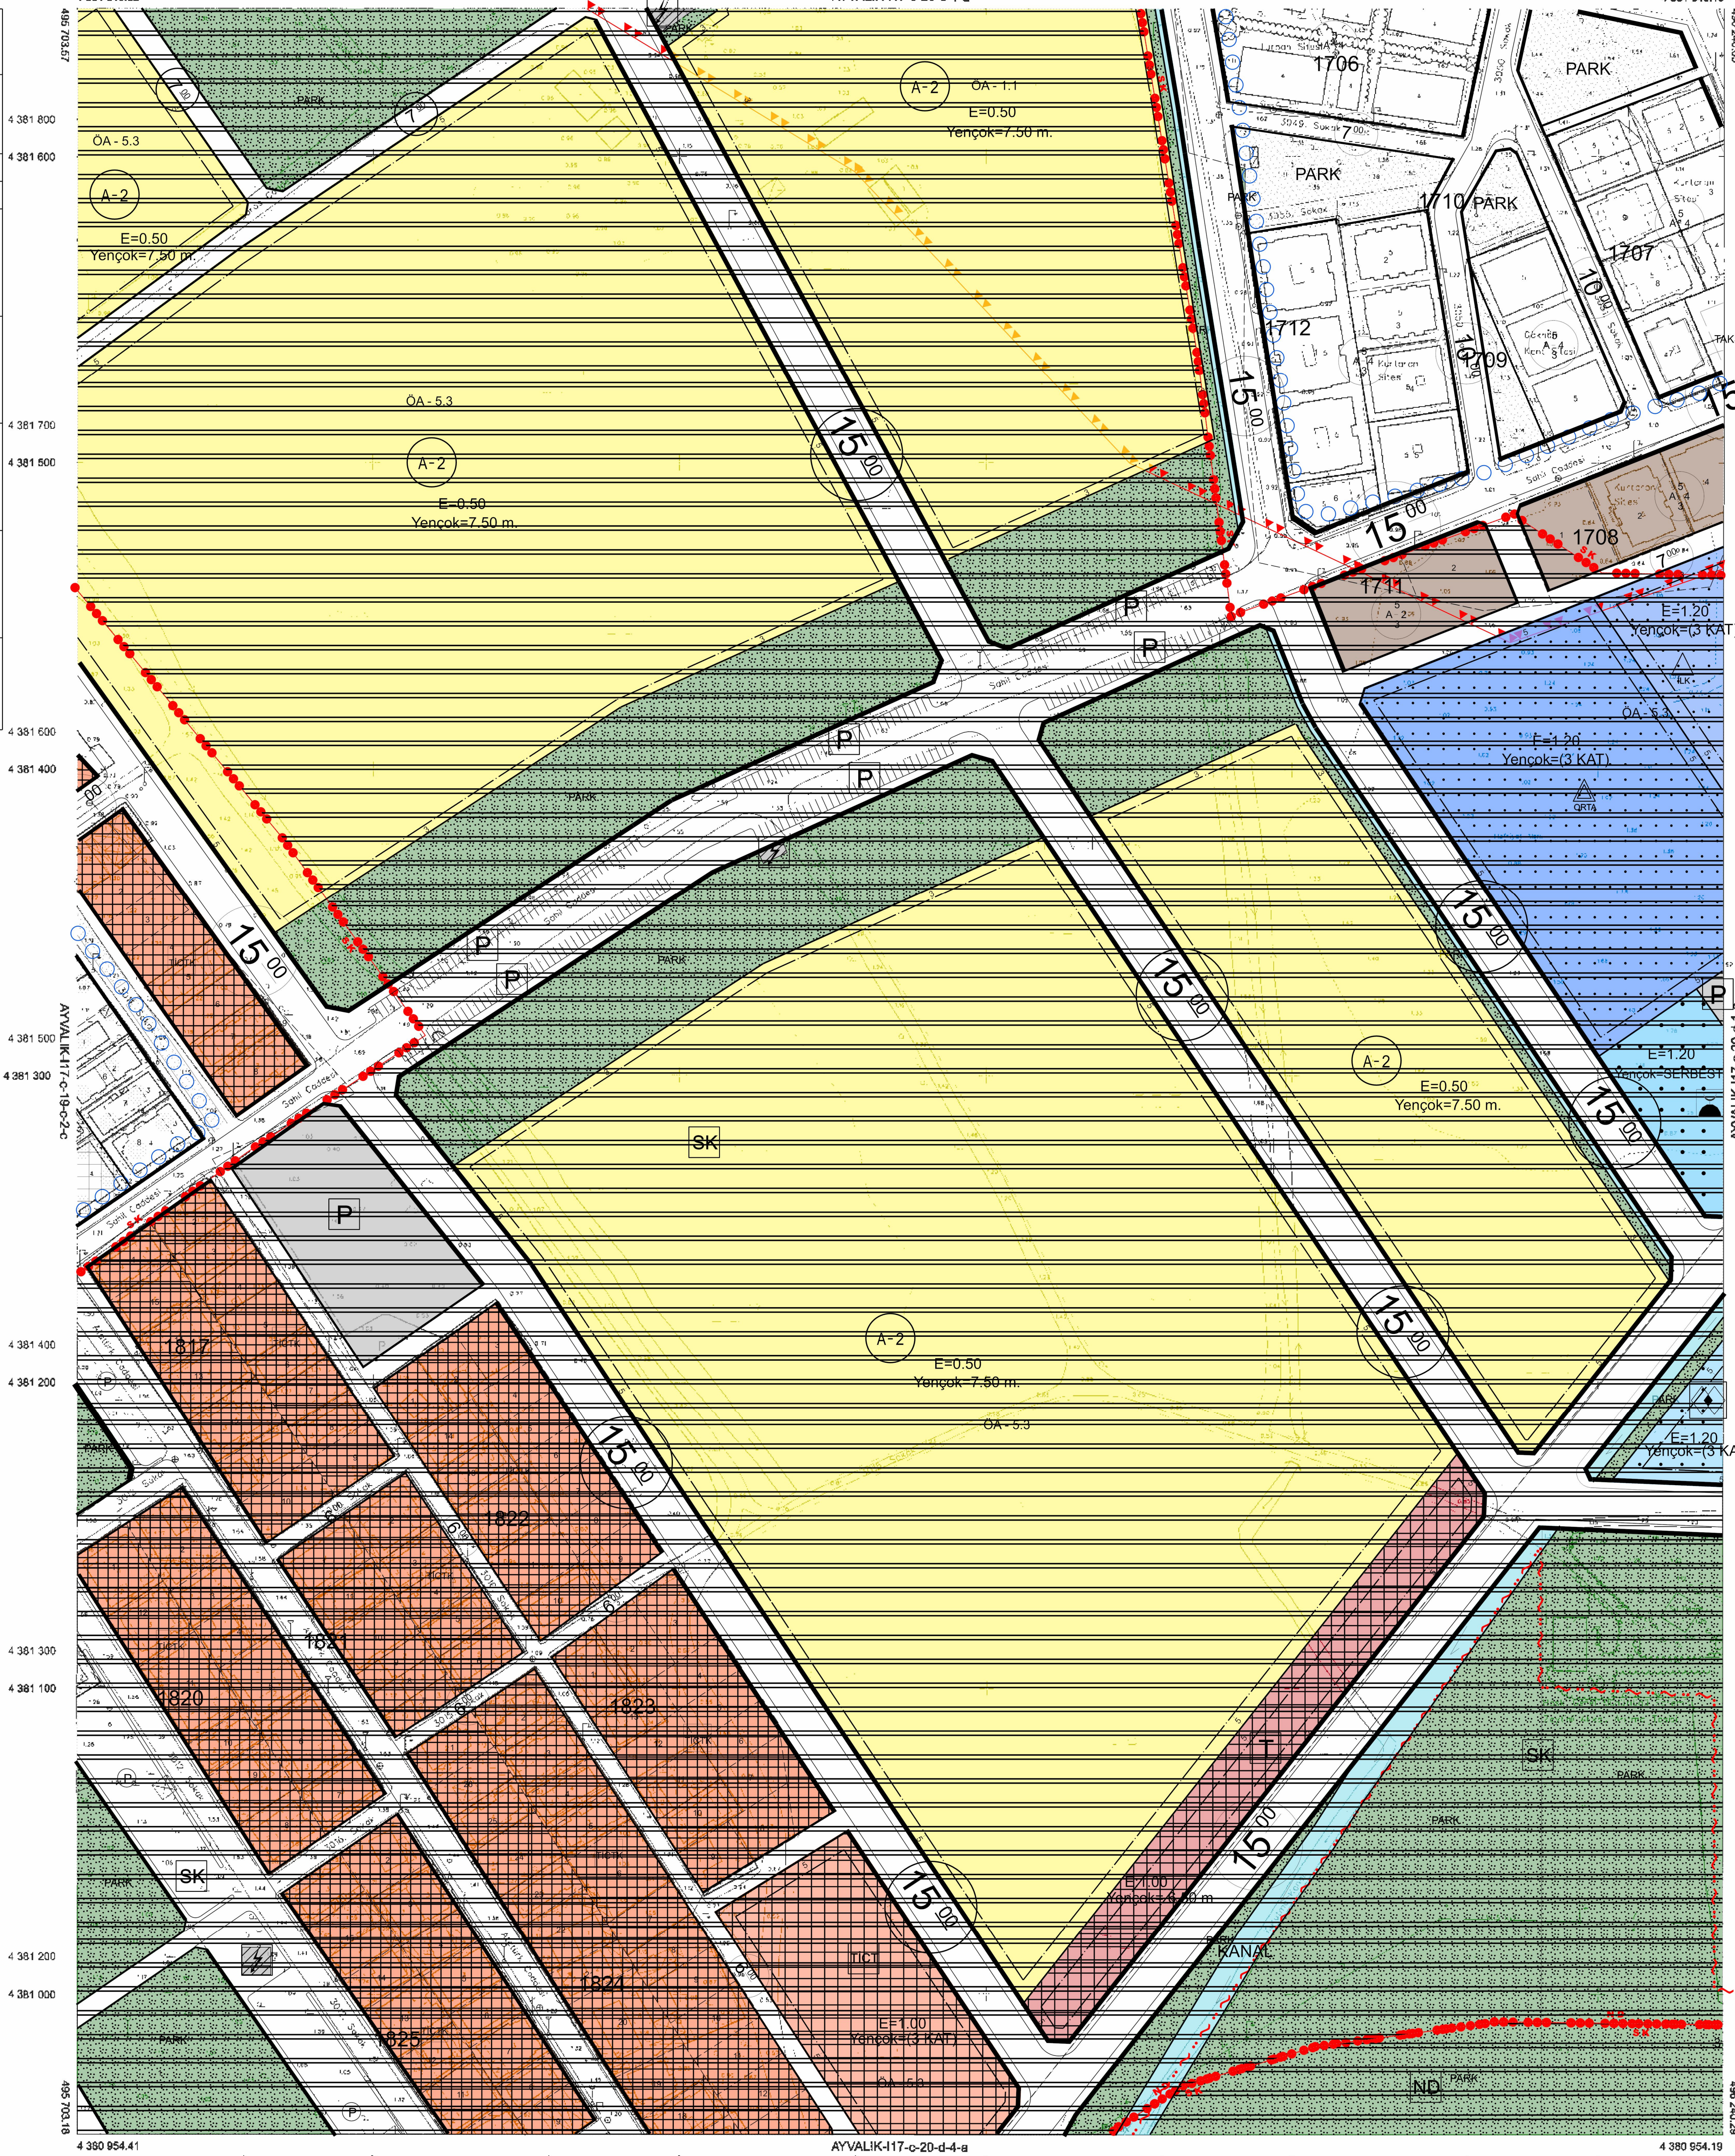

Niğfer ÇABALAR BAYRAK
4.Bölge Planlama Şube Müdürü

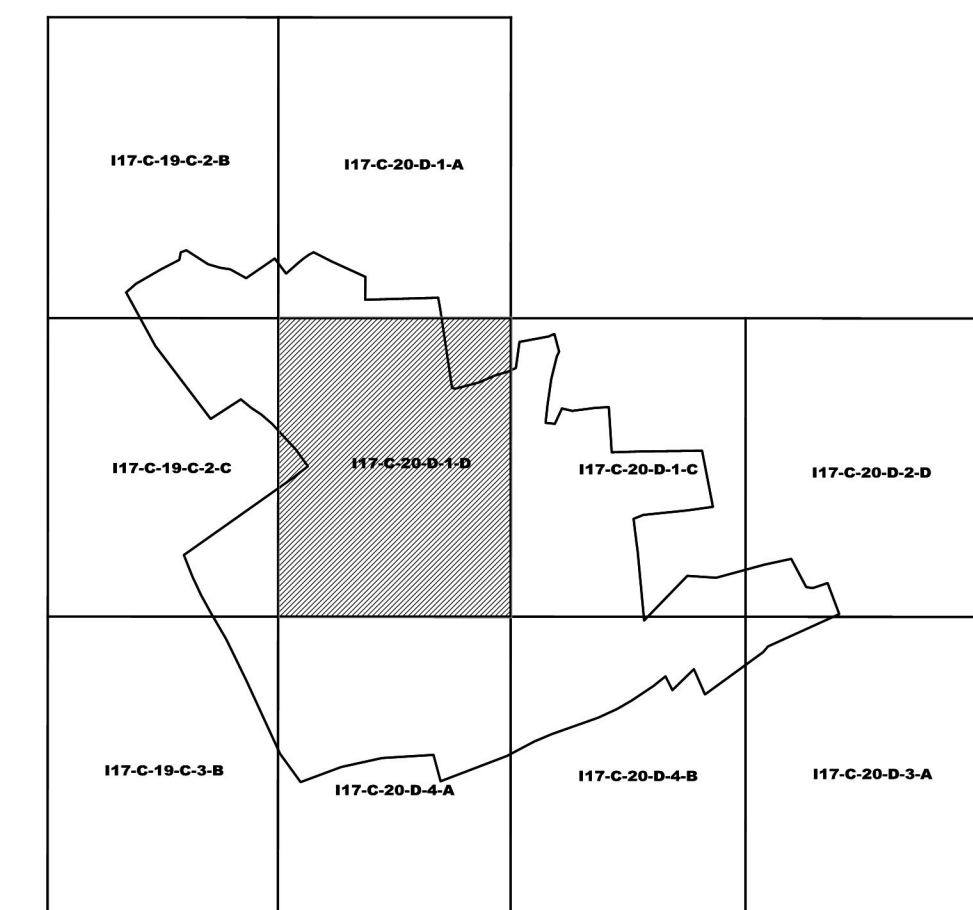

01	17	ED50 Grid	
06		IT100 Grid	
11	C		2
16			4
21	22 23 24 25		3

Koordinatlar ve pafta bölünmeleri en son güncellenmiş TÜGAY'a bağlı 2005.0 epejinde, GRS80 ellipsoid ve Transversal Mercator (TM) izdüşümünde, gösterilmiştir.
Haziran 2018 tarihinde çekilen hava fotoğraflarından alınmıştır.
Yapılar Bakış çiziminde gösterilmiştir.
Eyyühaletle ilgili araştırmalar yapılmıştır.
Yüklenici Firma: Emlak Orup Bilgi Teknolojileri A.Ş.

Proje Yöneticisi
Tugay Kuyuk
Harita Mühendisi

1/1000

KONTROL
B.S.B. Harita Mühendisi
Harita Mühendisi

ONAY
Balıkesir İli Edremit İlçesine ait Fotogrametrik Yöntemle Üretilen 1/1000 Ölçekli Sayısal Haritasız Harita İncelendi ve onandı.
Balıkesir Büyükşehir Belediyesi Başkanlığı
Harita Şube Müdürü
Harita Şube Yardımcısı