


1	2	3	4	5	6	7	8	9	10	11	12	13	14	15	16	17	18
1	2	3	4	5	6	7	8	9	10	11	12	13	14	15	16	17	18

İL: BALIKESİR

BALIKESİR18-b-20-c-4-d

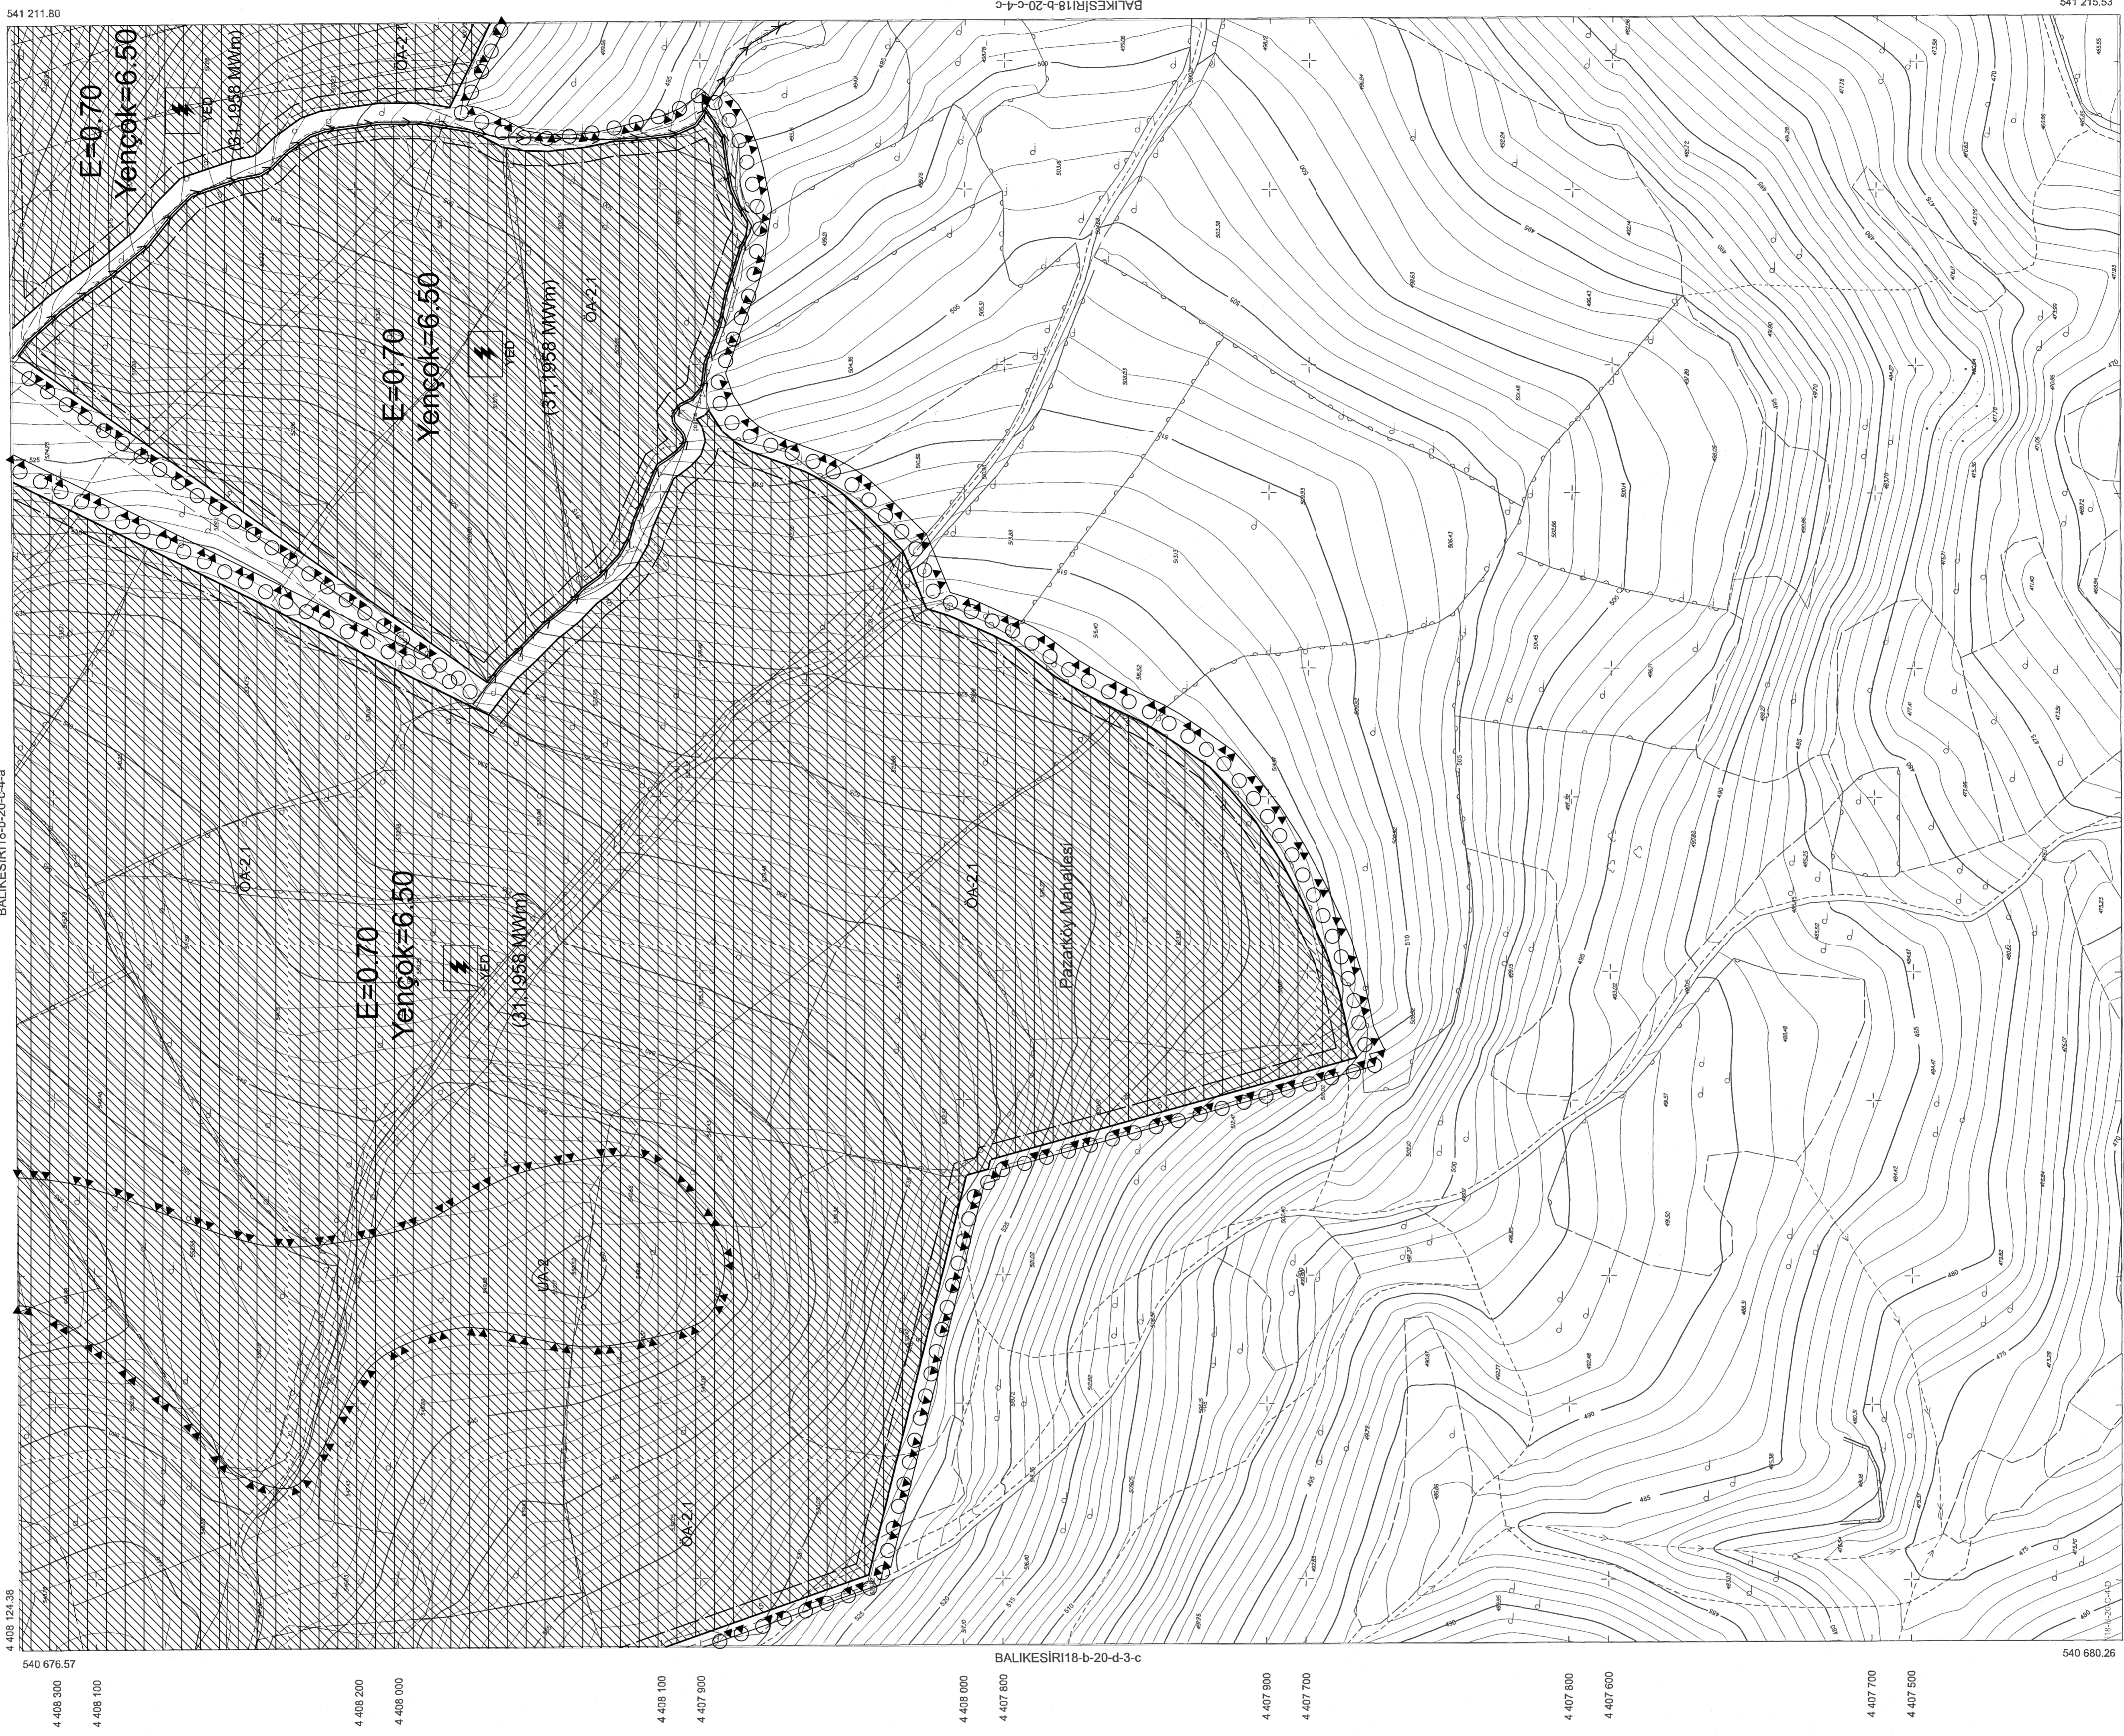

* EDOĞU GİDİ
* İTİF GİDİ

01	02	03	04	05	06	07	08	09	10	11	12	13	14	15	16	17	18
1	2	3	4	5	6	7	8	9	10	11	12	13	14	15	16	17	18

Bu plan; fotogrametrik yöntemle, koordinatları ve paha bilgileri en son güncellenmiş TÜGAY ya da 2005.0. epeğinde, GR80 ellipsoidinde, Transversal Mercator (TM) projeksiyonunda hazırlanmış ve düzenlenmiştir. Eylemsizlik eğrisi en az 1 metredir.

Proje Yenedeki
Doküman
Harita Mimarlığı

KONTROL
B.B. Harita Mimarlığı
Akın Şenel

ONAY
Balıkesir İl Balıya İzne Havuzları Mahallesi Altı
Fotogrametrik Yöntemle Üretilen 1/1000 Ölçekli Sayısal Halihazır
Harita İmar Kanununun 7/A maddesine göre inceletilmiştir ve onaydır.
Balıkesir Büyükşehir Belediye Başkanlığı
Harita Mimarlığı
Mühür ve İmza Alanı
Genel Sekreter

1/1000

541 215.53

BALIKESİR18-b-25-b-1-a

540 680.26

BALIKESİR18-b-20-c-4-c

BALIKESİR18-b-20-d-3-c

4 408 127.24

BALIKESİR18-b-20-c-4-a

4 408 124.38

4 408 300
4 408 100

4 408 200
4 408 000

4 408 100
4 407 900

4 408 000
4 407 800

4 407 900
4 407 700

4 407 800
4 407 600

4 407 700
4 407 500