


T.C.
ÇEVRE, ŞEHİRCİLİK ve İKLİM DEĞİŞİKLİĞİ BAKANLIĞI
Mekansal Planlama Genel Müdürü a.

HAVRAN 118-c-06-c-3-c

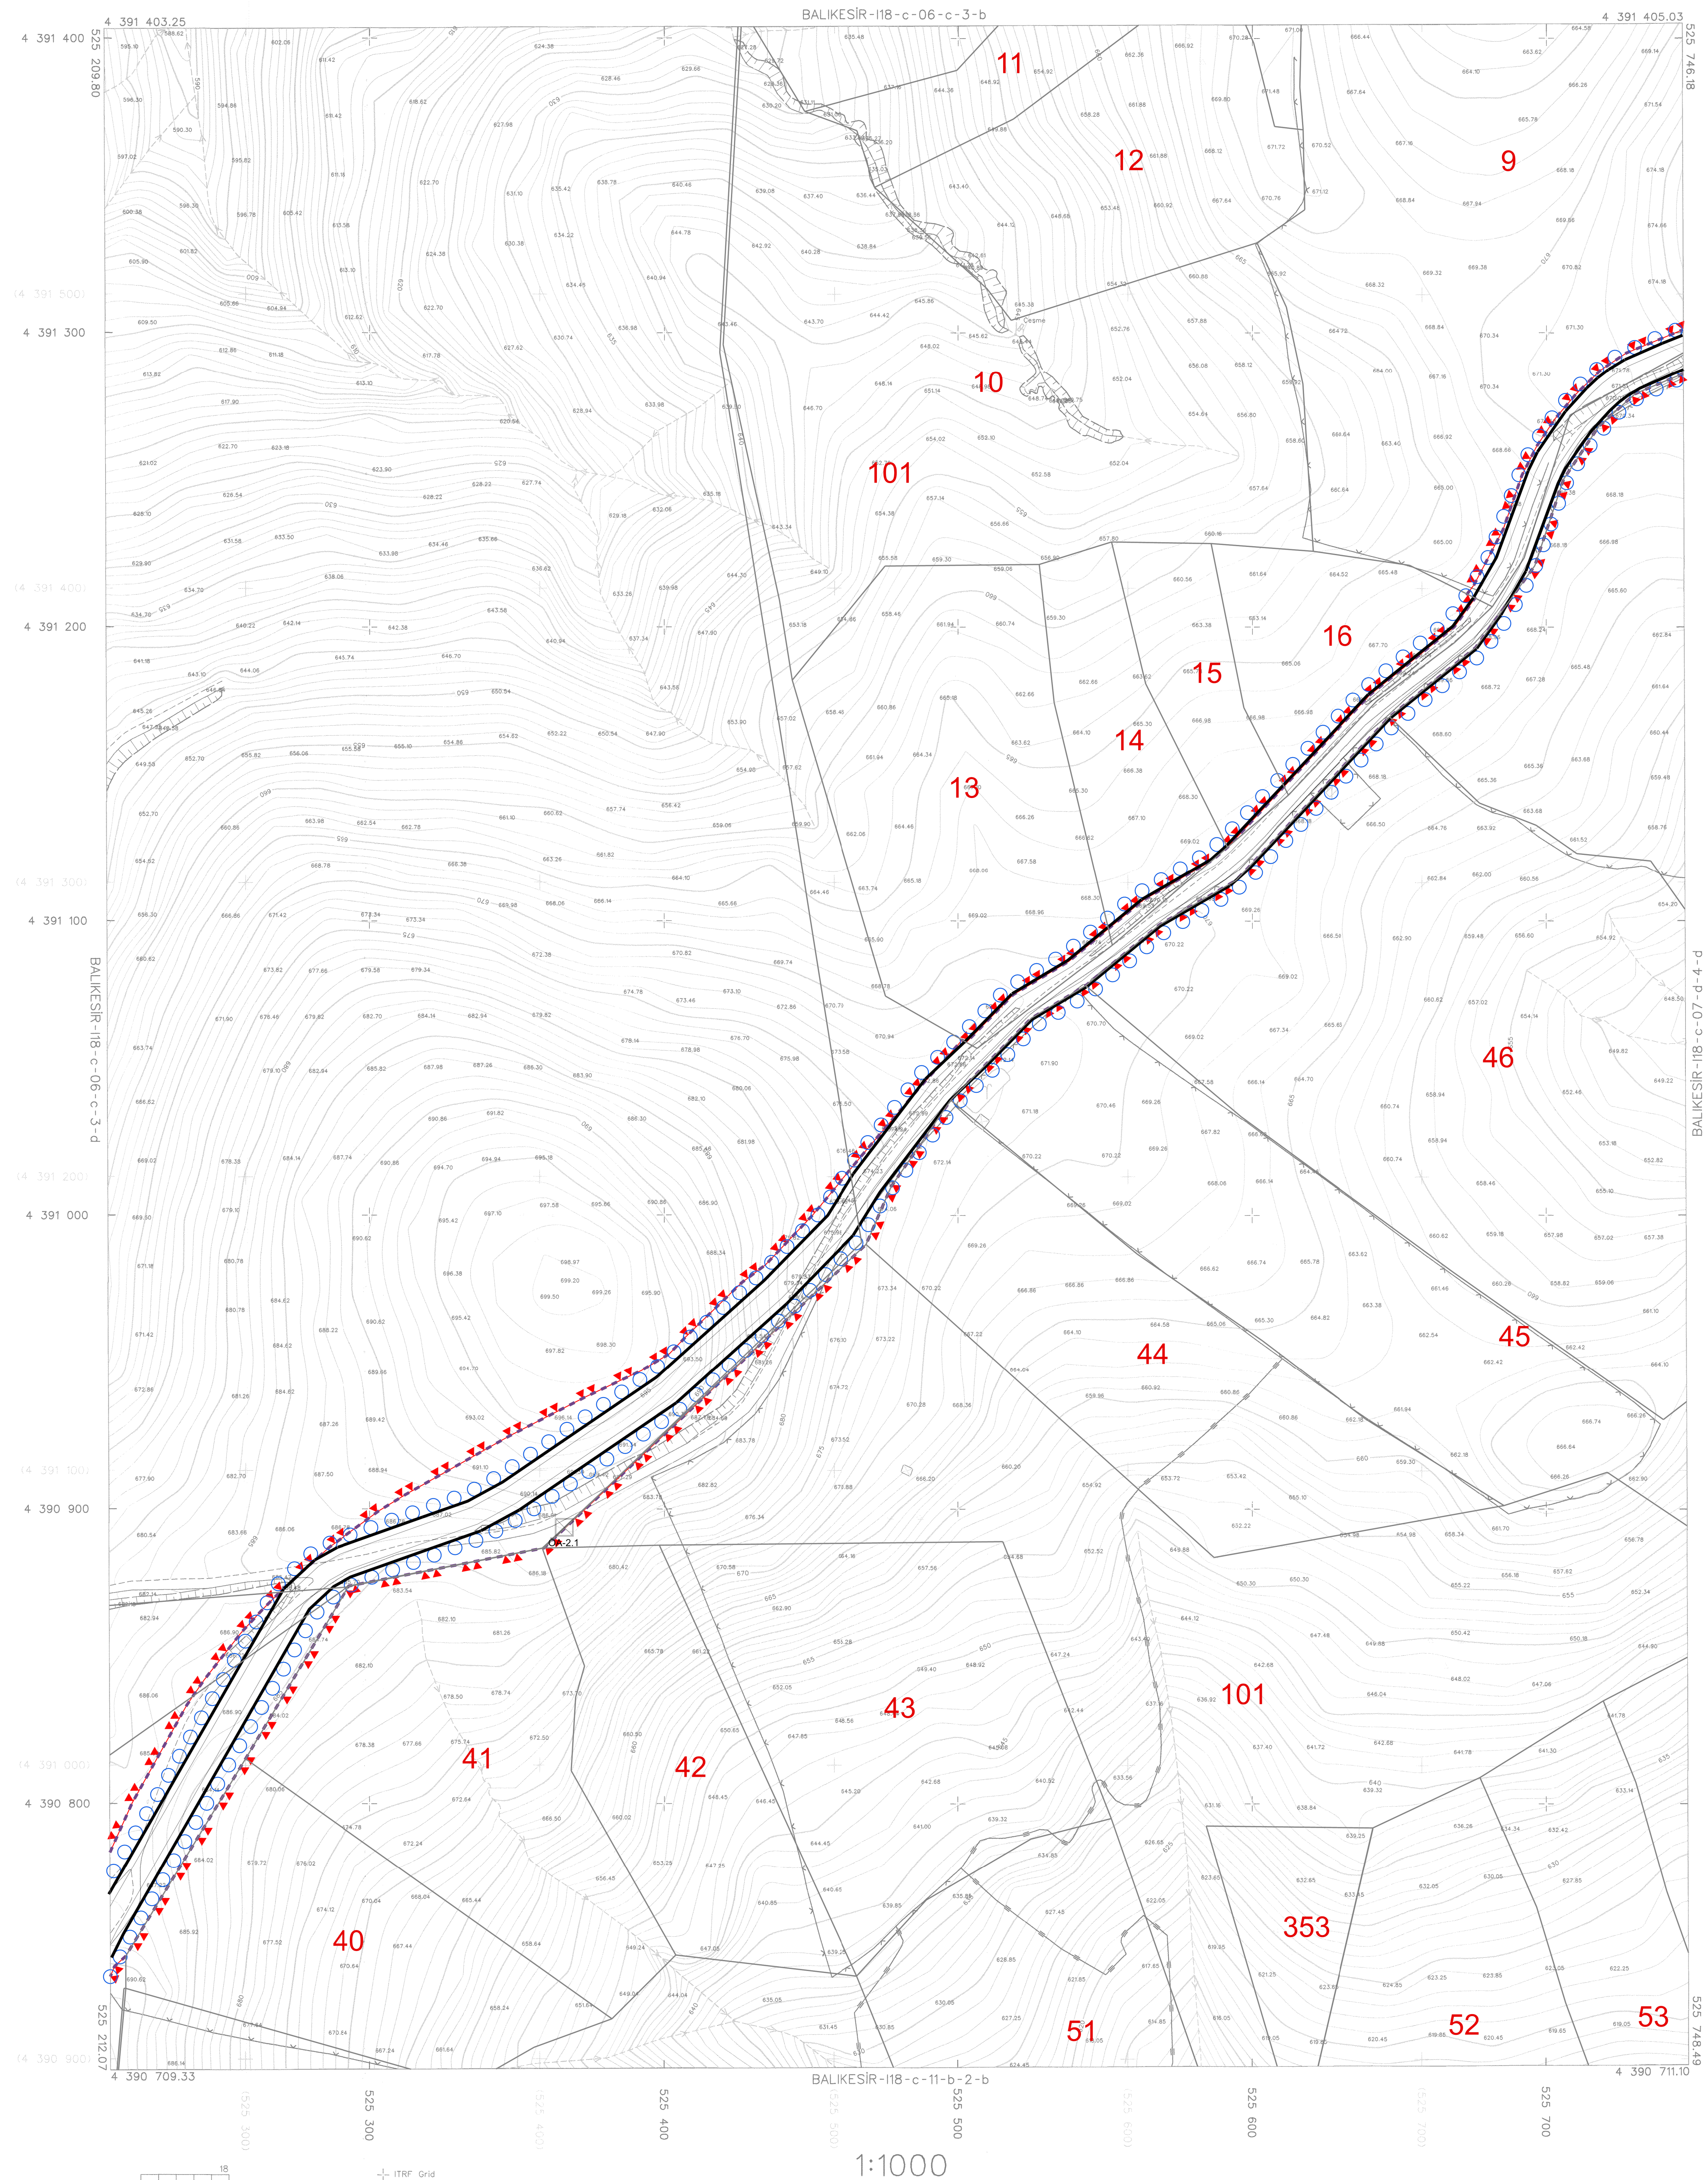

1:1000

KONTROL
B.B.B. Harito Müdürüğü

 Y. BULUT
ta Teknikeri

 A. Simgözü
Harita

A. Simge ALDIR
Harika Mühendis

ONAY

Balkesir İlı Harita İcresi Büyüğü Sapçı Mahallesi
19/06/2017 Tarihinde Çekilen Hava Fotoğraflarından
Fotogrametrik yöntemle üretilen 1/1000 ölçekli Sayısal
Halihazır Harita Harita Konumunun 7/A Maddesine göre
incelendi ve onaydı.

Balkesir Büyükşehir Belediye Başkanlığı

(Signature) **06 EYLÜL 2017**

Harita Şube Müdürü M. N. ERGEL
Harita Şube Müdürü Ş. S. YERDİMCİ