


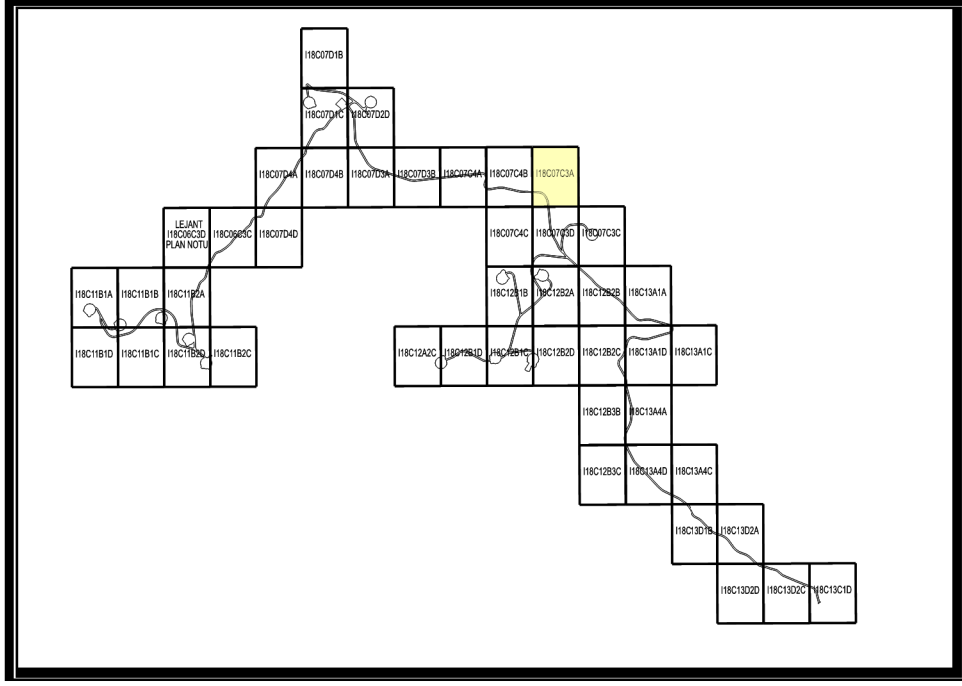

Dosya No : 101637805
Plan No : UİP-101094775
Ölçek : 1/1.000


Müellifince hazırlanan Balıkesir ili, Havran ve İvrindi ilçeleri,
Şapdağı Rüzgar Enerji Santrali'ne ait (49.0 MWm) -44- paftalık
1/1.000 ölçekli uygulama imar planı 3194 sayılı İmar Kanunu
Ek Madde 11/(h) hükümleri uyarınca onaylandı.

www.muhim.com.tr


T.C.
ÇEVRE, ŞEHİRCİLİK VE İKLİM DEĞİŞİKLİĞİ BAKANLIĞI
Mekansal Planlama Genel Müdürlüğü

İLİ : BALIKESİR

HAVRAN 118-c-07-c-3-a

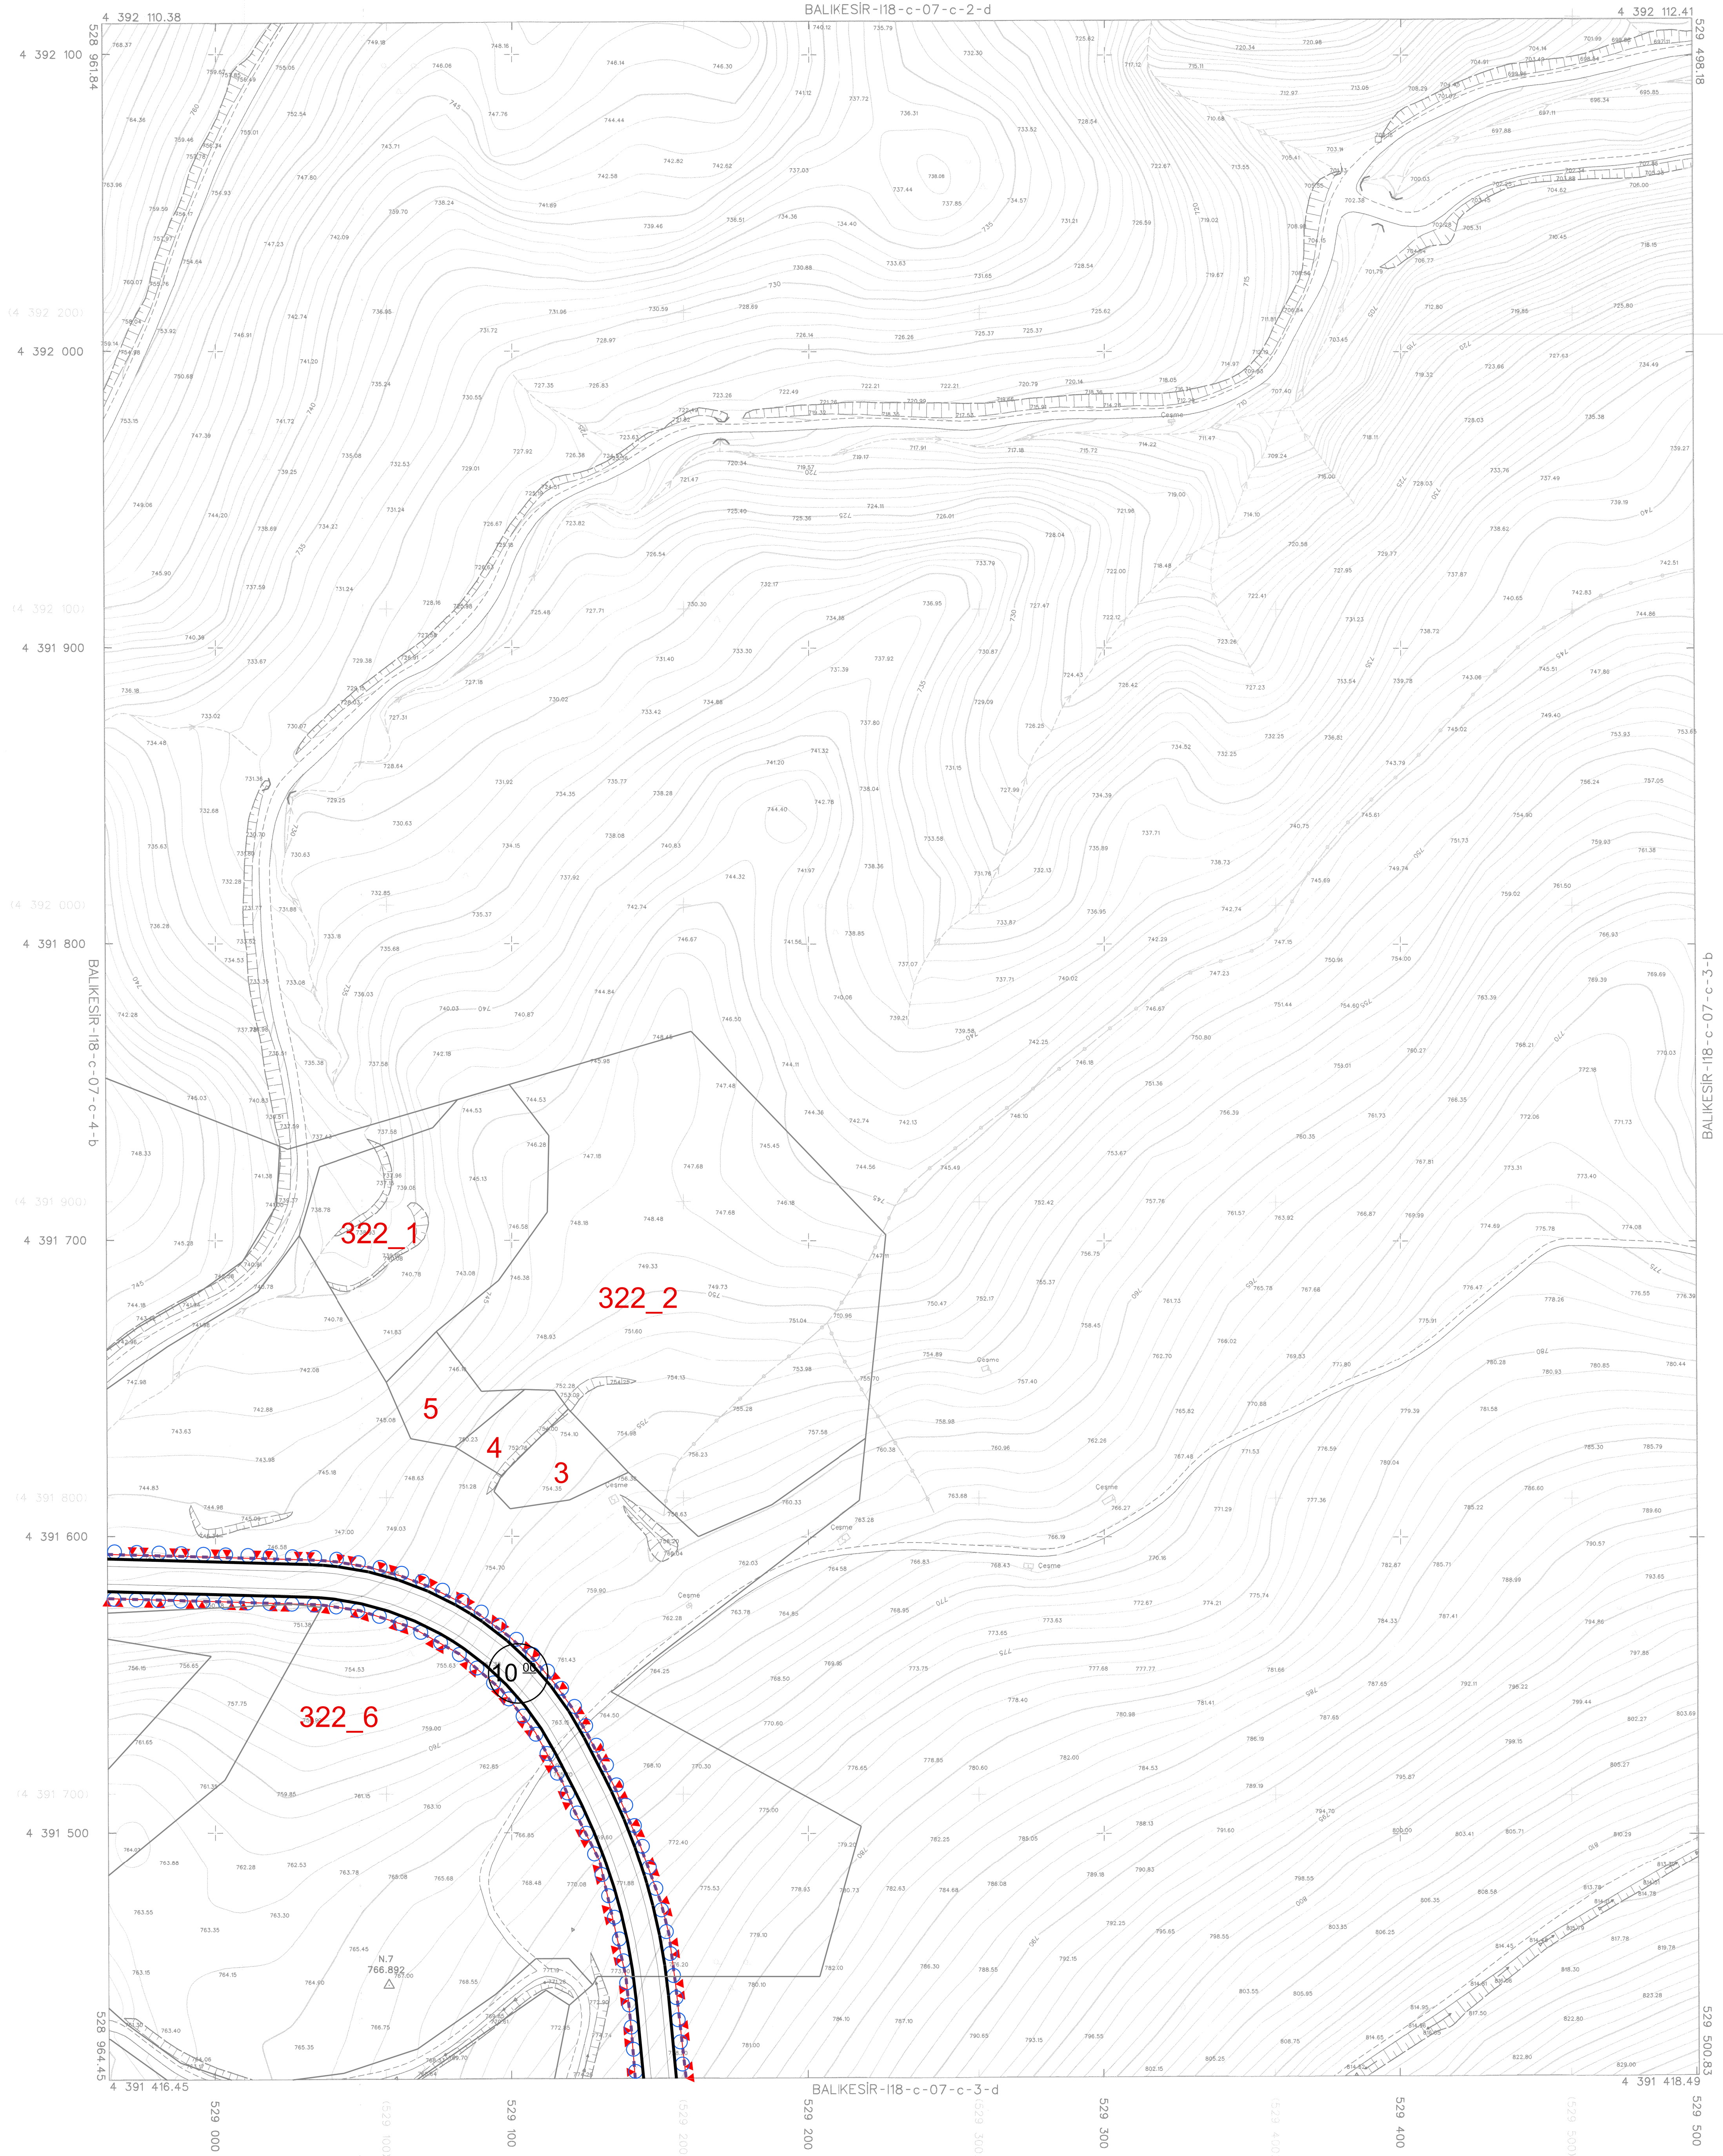

01	02	03	04	05	06	07	08	09	10	11	12	13	14	15	16	17	18
1	2	3	4	5	6	7	8	9	10	11	12	13	14	15	16	17	18
19	20	21	22	23	24	25	26	27	28	29	30	31	32	33	34	35	36

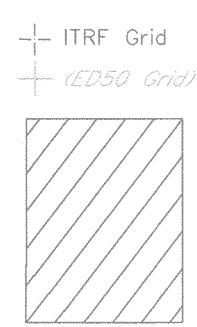

Koordinatlar ve pafta bölünmesi
en son güncellenmiş TUGİA ya bağlı
2005.0 epochunda, GRS80 elipsoidi ve
Transversal Mercator (TM) izdüşümünde,
düzenlenmiştir.
Yapılar Sacak cıgırlarıyla gösterilmiştir.
Eşyükselik eğrisi aralık 1 metredir.
Yüklenici firma: BLGE KENT MÜH. TİC. LTD. ŞTİ.

Proje Ysneticisi
Burak PARAN
Harita Mühendisi

1:1000

KONTROL
B.B.B. Harita Müdürlüğü
Harita Teknieri

ONAY
Balıkesir İli Havran İlçesi Büyük Şapçı Mahallesi
19/06/2017 Tarihinde Çekilen Hava Fotoğraflarından
Fotogrametrik yöntemle üretilen 1/1000 ölçekli Sayısal
Haloğraf Harita İmar Kanununa 2/A Maddesine göre
incelenmiş ve uygun
Balıkesir Büyükşehir Belediye Başkanlığı
Harita Şube Müdürü
Harita Şube Yardımcısı