


**BALIKESİR İLİ, HAVRAN VE İVRİNDİ İLÇESİ, ŞAP DAĞI
RÜZGAR ENERJİ SANTRALİNE AİT
1/1.000 ÖLÇEKLİ UYGULAMA İMAR PLANI**

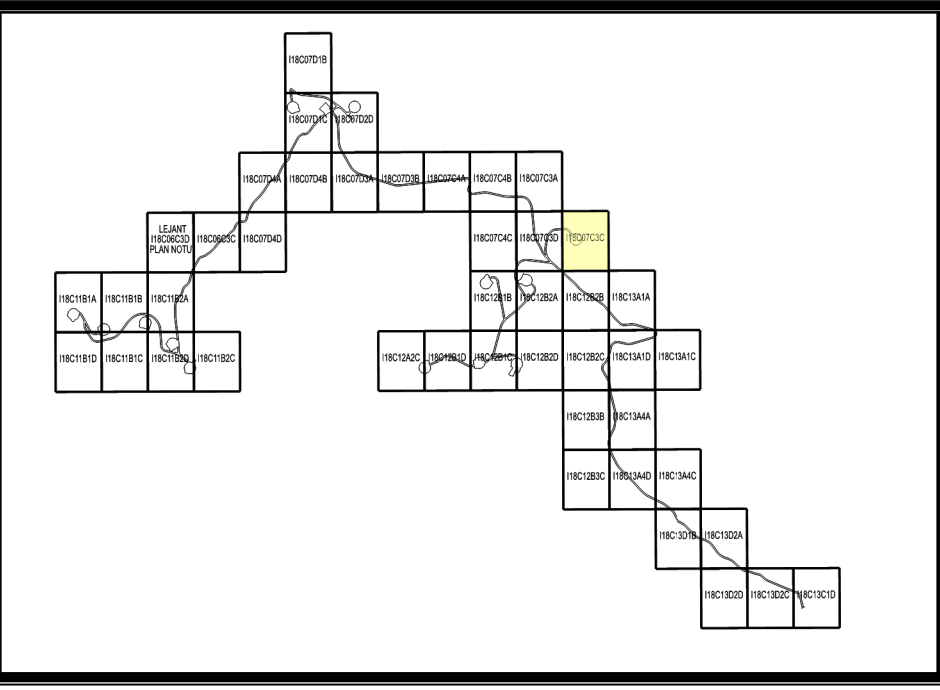

Dosya No : 101637805
Plan No : UIP-101094775
Ölçek : 1/1.000


Müellifince hazırlanan Balıkesir ili, Havran ve İvrindi ilçeleri,
Şapdağı Rüzgar Enerji Santrali'ne ait (49.0 MWm) -44- paftalık
1/1.000 ölçekli uygulama imar planı 3194 sayılı İmar Kanunu
Ek Madde 11(h) hükümleri uyarınca onaylandı.

...

T.C.
ÇEVRE, ŞEHİRCİLİK ve İKLİM DEĞİŞİKLİĞİ BAKANLIĞI
Mekansal Planlama Genel Müdürü a.


İLİ : BALIKESİR

HAVRAN 118-c-07-c-3-c

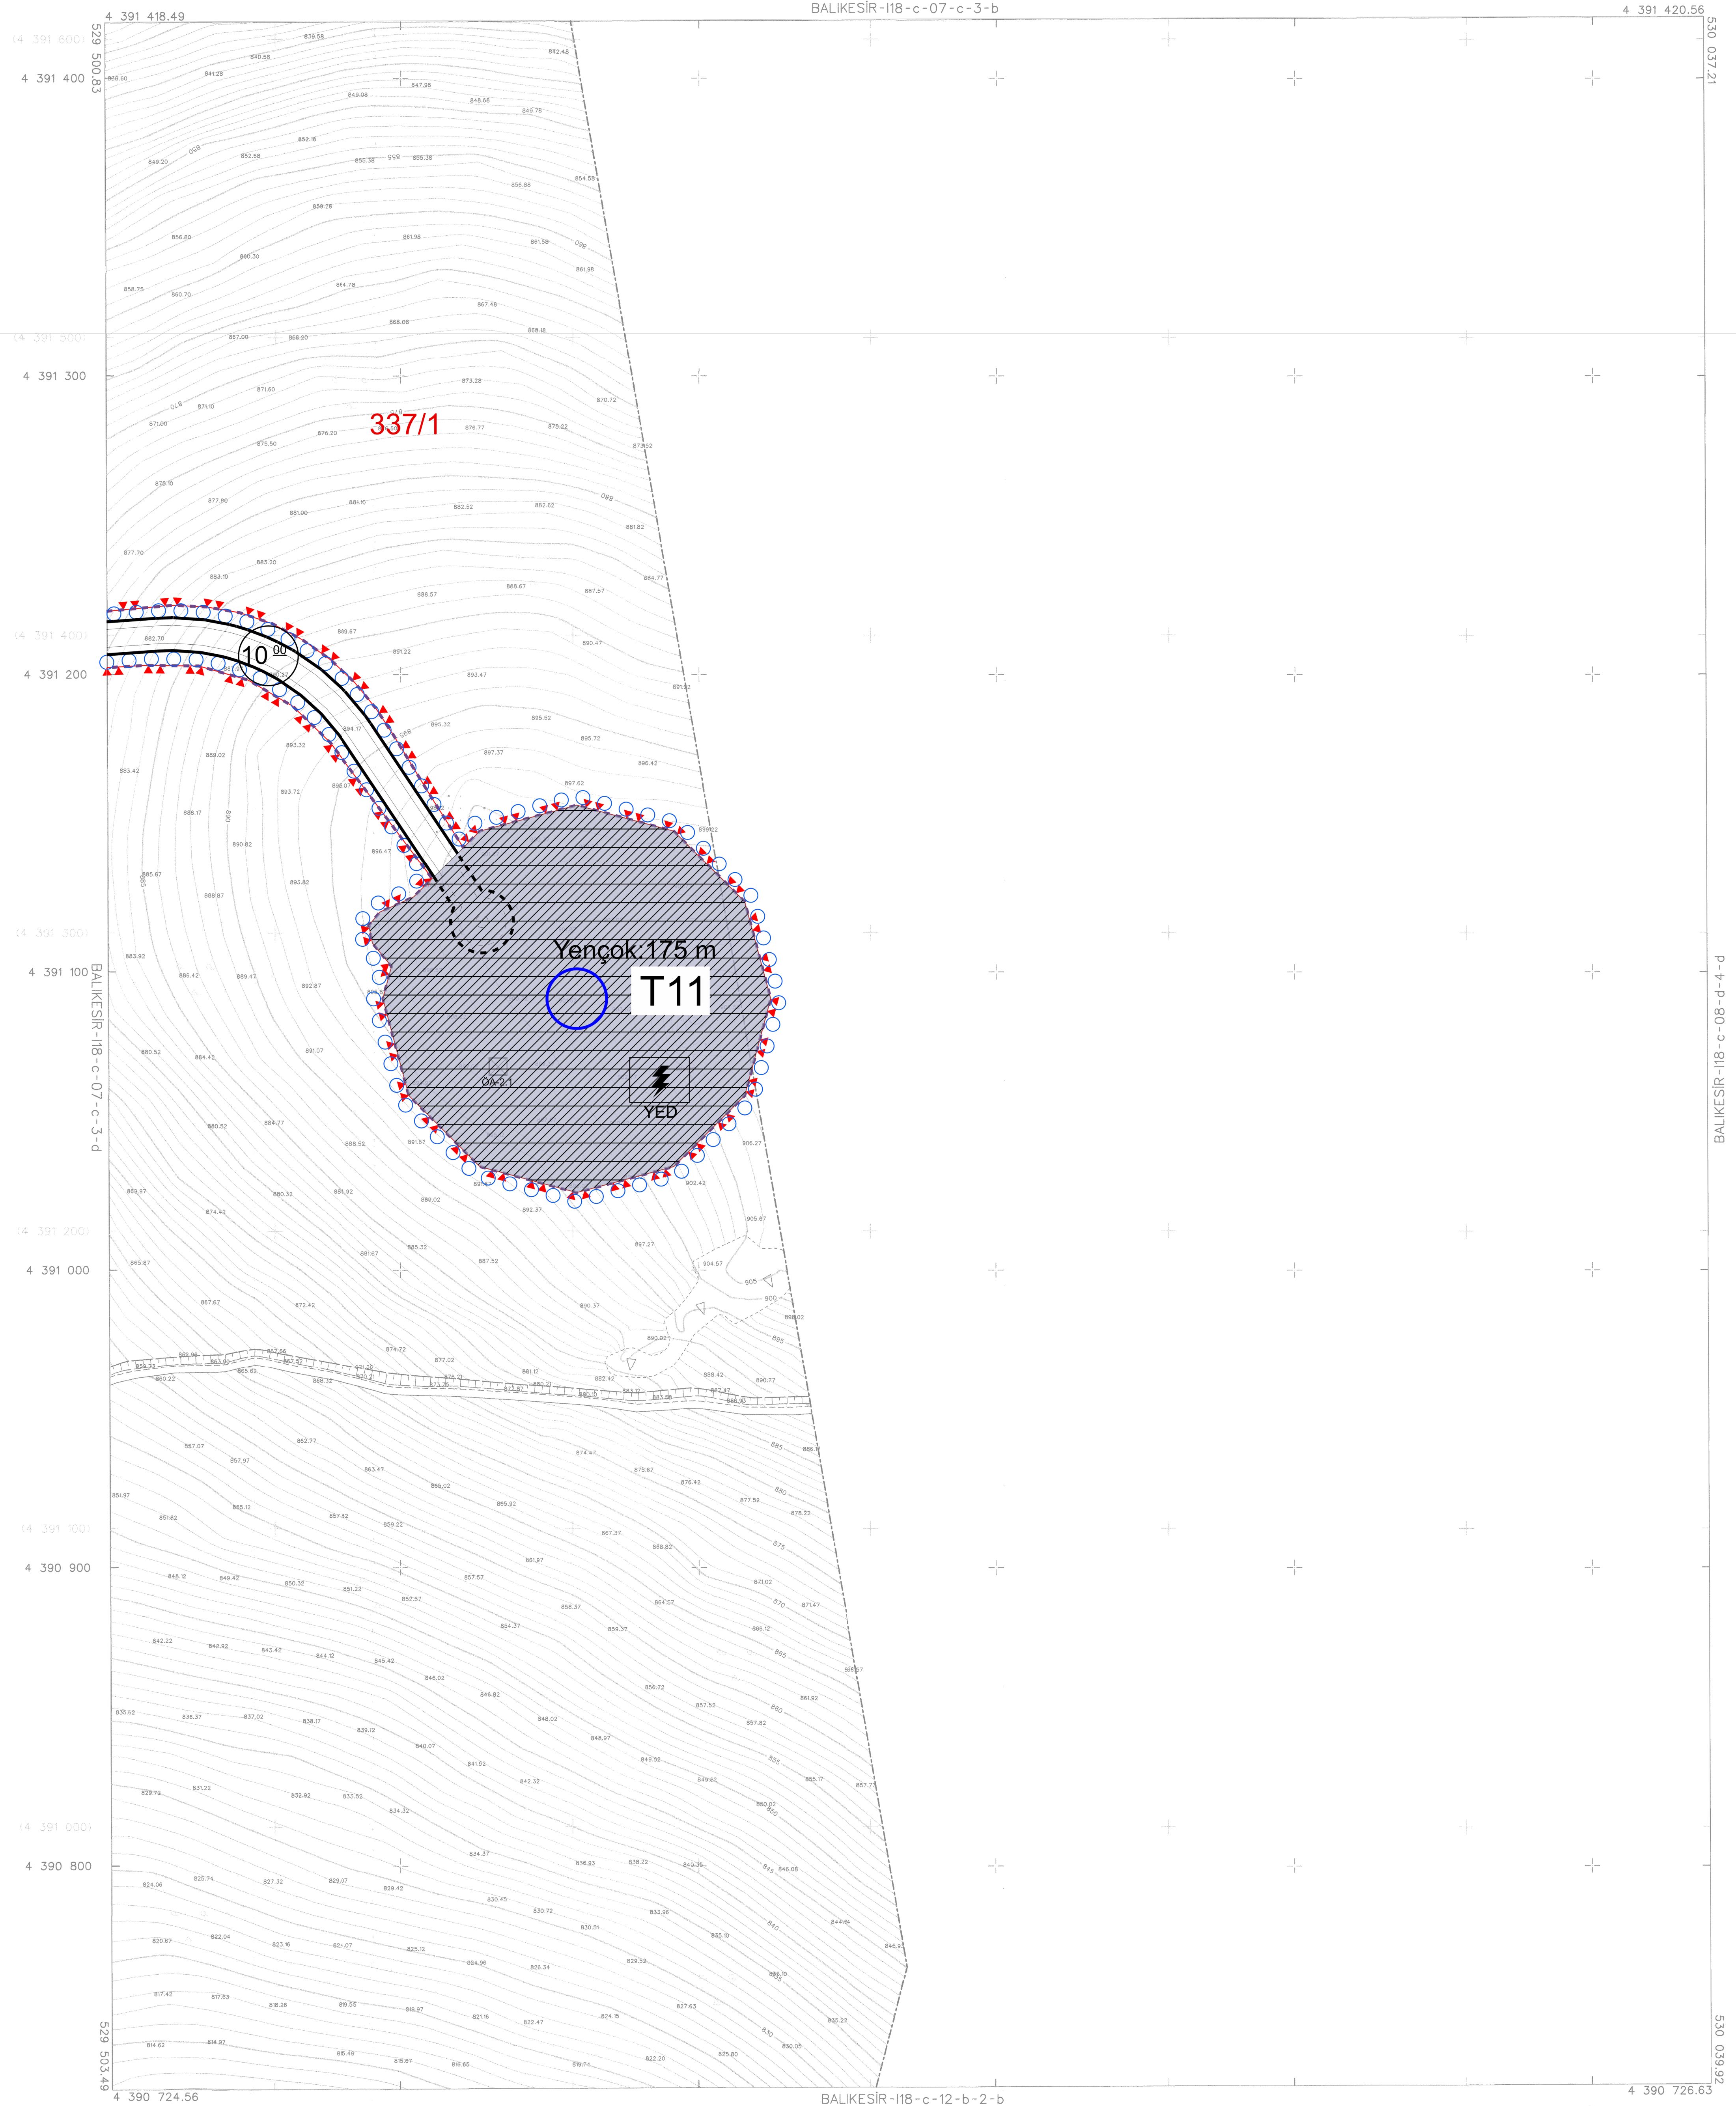

01	02	03	04	05	06	07	08	09	10	11	12	13	14	15	16	17	18
1	2	3	4	5	6	7	8	9	10	11	12	13	14	15	16	17	18
19	20	21	22	23	24	25	26	27	28	29	30	31	32	33	34	35	36

a	b	c	d	e	f	g	h	i	j	k	l	m	n	o	p	q	r	s	t	u	v	w	x	y	z
1	2	3	4	5	6	7	8	9	10	11	12	13	14	15	16	17	18	19	20	21	22	23	24	25	26
27	28	29	30	31	32	33	34	35	36	37	38	39	40	41	42	43	44	45	46	47	48	49	50	51	52

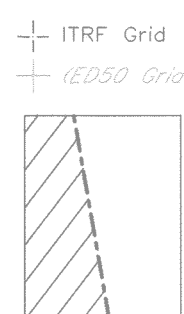

Koordinatlar ve pafta bölünmesi
en son güncellenmiş TUGAY ya bağlı
2005.0 yılında, GRS80 elipsoidal ve
Transversal Mercator (TM) izdüşümünde,
düzenlenmiştir.
Yükseklik çizgileriyle gösterilmiştir.
Eşyükselik eğrisi aralık: 1 metredir.
Yükseklik firması: BİLGE KENT MÜH. TİC. LTD. ŞTİ.

Proje Yöneticisi
Burak PARAN
Harita Mühendisi

1:1000

KONTROL
B.B.B. Harita Mühürüğü
Harita Bulut
Harita Teknikeri

ONAY
Balıkesir İli Havran İlçesi Büyük Şapçı Mahallesi
19/06/2017 Tarihinde Çekilen Hava Fotoğraflarından
Fotogrametrik yöntemle üretilen 1/1000 ölçekli Sayısal
Halihazır Harita İmar Kanununda Madde 3'e göre
incelenip onaylanmıştır.
Balıkesir Büyükşehir Belediye Başkanlığı
06 EYLÜL 2017
Harita Şube Müdürü Yardımcısı