


Muallifince hazırlanan Balıkesir ili, Havran ve İvrindi ilçeleri, Şapdağı Rüzgar Enerji Santrali'ne ait (49.0 MWm) -44- paftalık 1/1.000 ölçekli uygulama imar planı 3194 sayılı İmar Kanunu Ek Madde 11/(h) hükümleri uyarınca onaylandı.

İLİ : BALIKESİR

HAVRAN 118-c-07-c-3-d

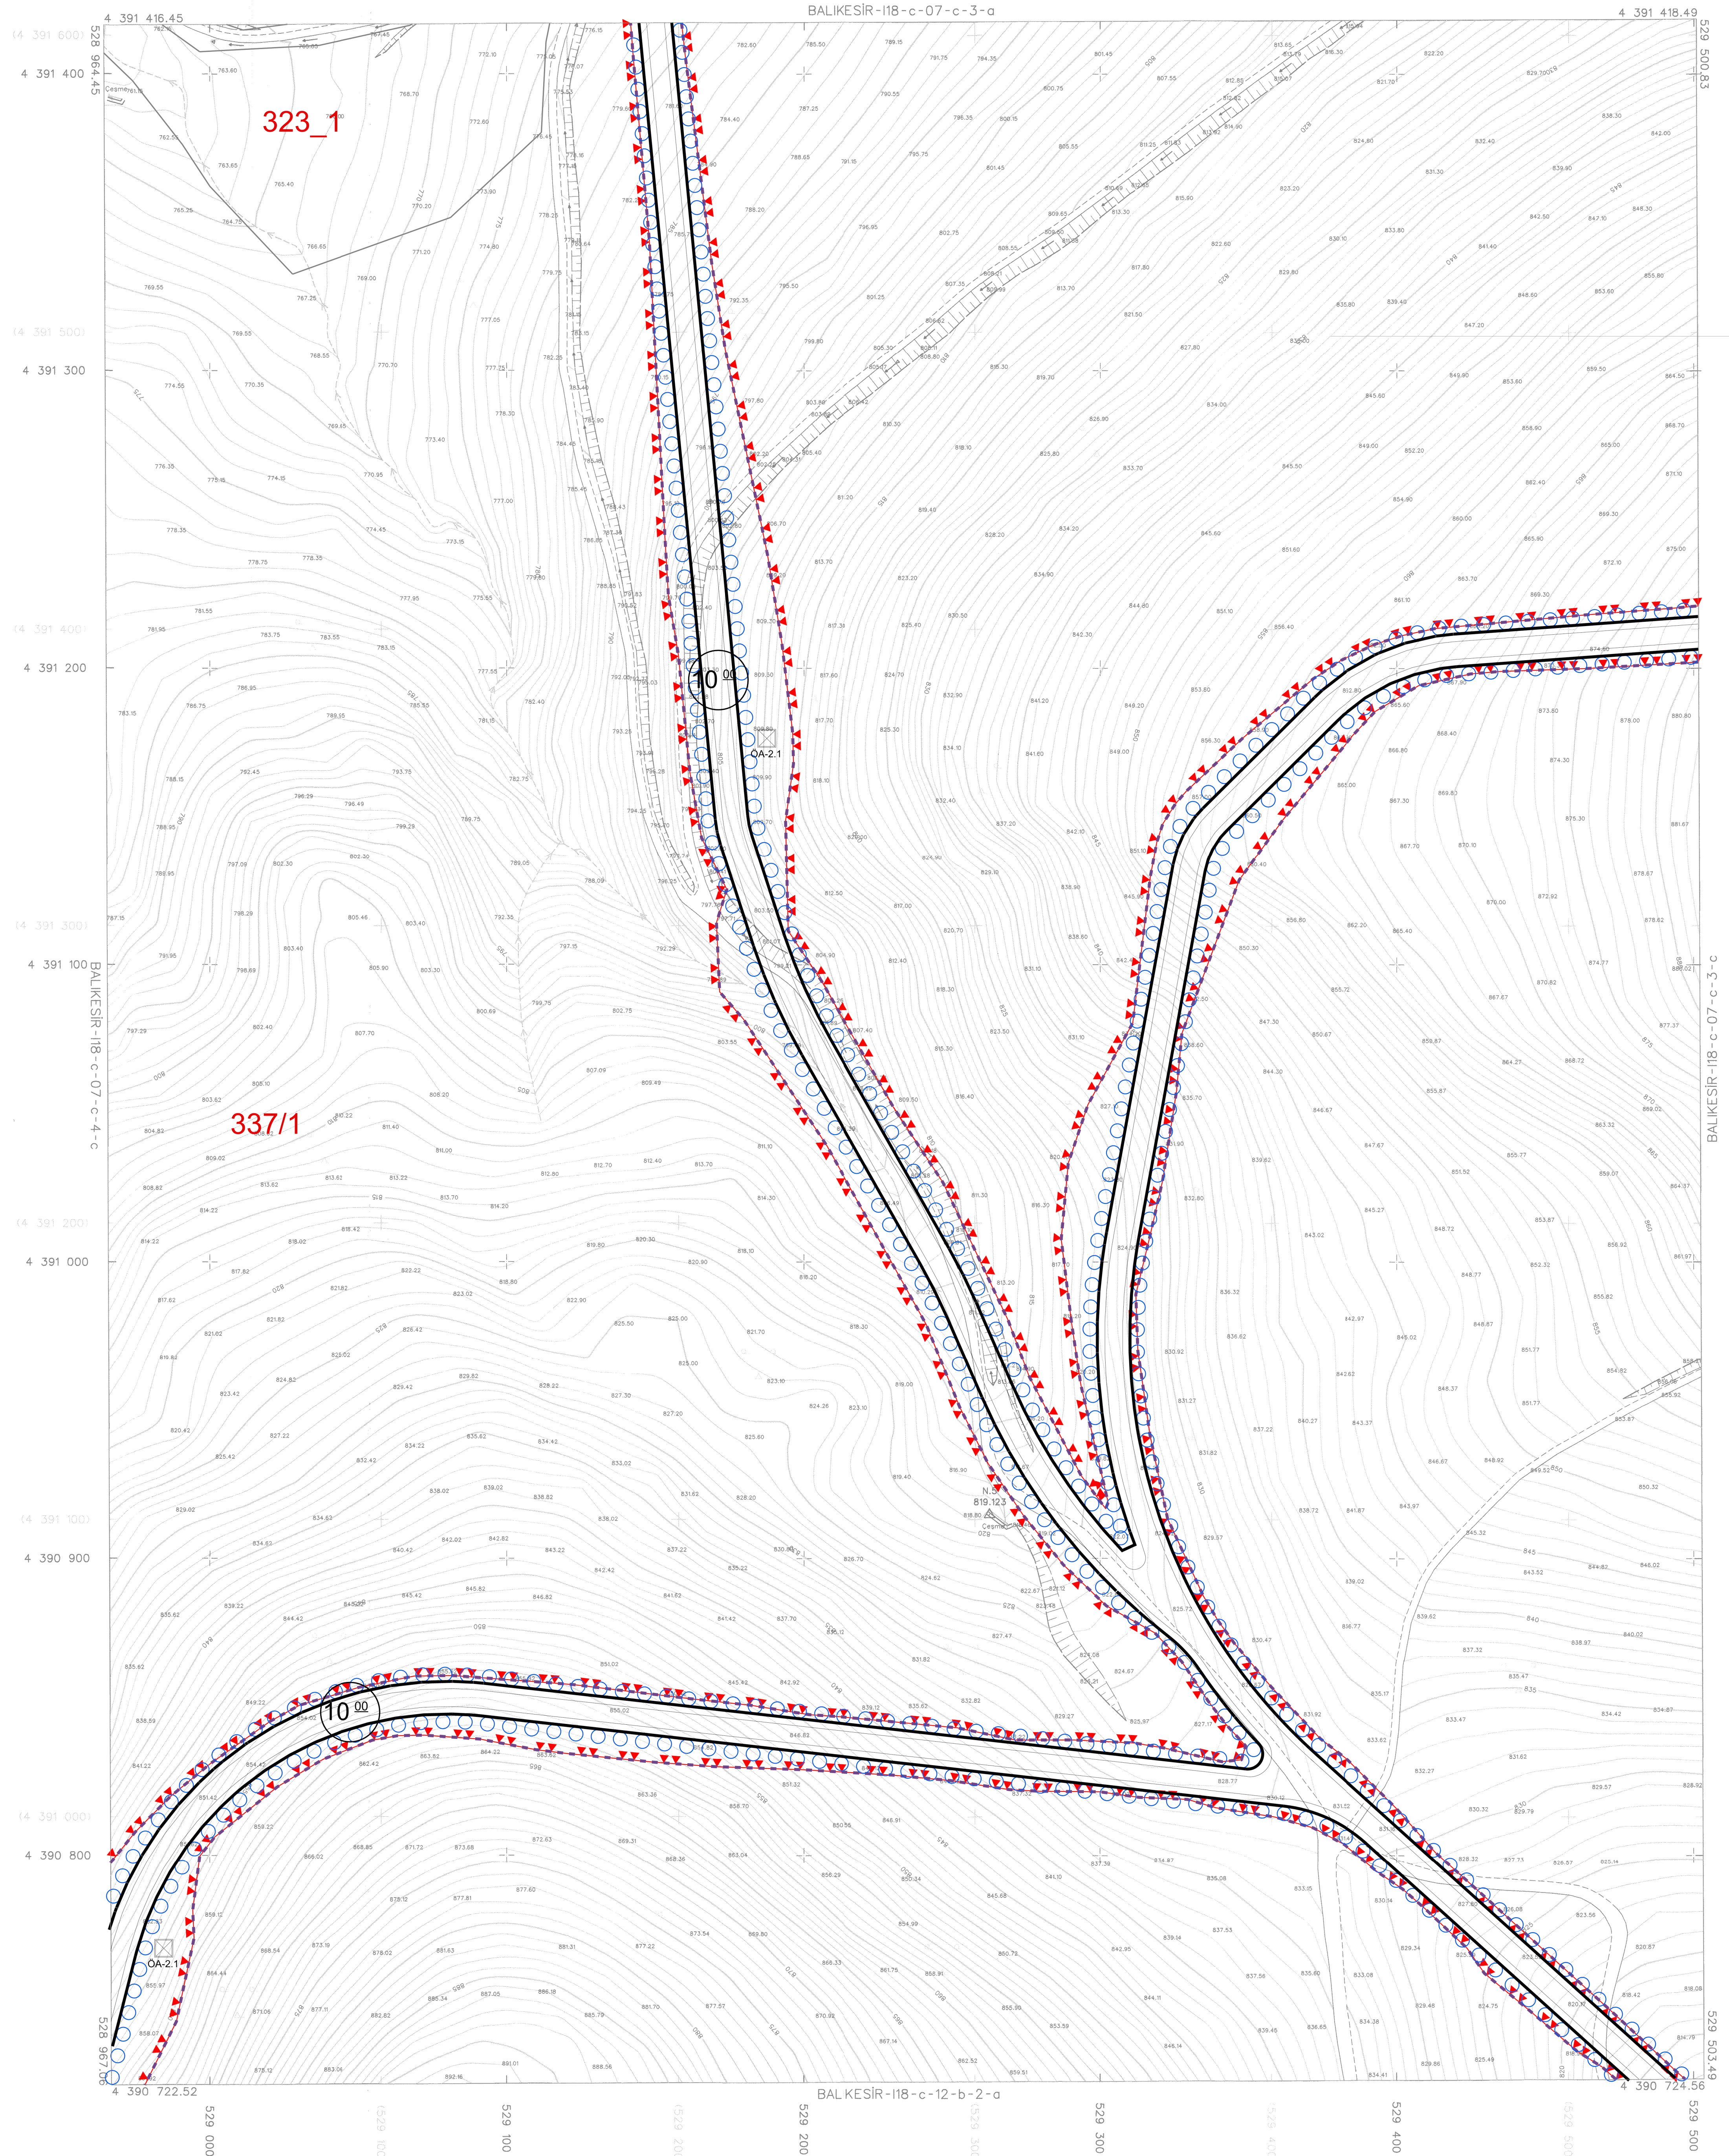

ITRF Grid
1950 Grid

Koordinatlar ve potta bölünmesi
en son güncellenmiş TUTGA'ya bağlı
2005.0 epojunda, GRS80 elipsoidi ve
Transversal Mercator (TM) izdüşümünde,
düzenlenmiştir.

Yapılar Saccak çizgileriyle gösterilmiştir.
Eyükseklik eğrisi aralık 1 metredir.
Yüklenici firma: BİLGE KAH. MÜH. TİC. LTD. ŞTİ.

Proje Yöneticisi
Burak PARAN
Harita Mühendisi

1:1000

B.B.B.

Hayri BULUT
Harita Teknikeri

KONTROL
B.B.B. Harita Müdürlüğü

 İsmail BULUT
Tehnikeri

 A. Sinan YILDIRIM
Harita Mühendisi

ONAY

Balikesir İl Havaan Cilesi Büyük Sayı: Mahallesi
19/06/2017 Tarihinde Çekilen Hava Fotoğraflarından
Fotoğraferik yöntemle üretilen 1/1000 ölçekli Sayısal
Halihazır Harita Harita Numaraları 7/A Maddesine göre
incelendi ve onaylandı.

Balıkesir Büyükşehir Belediye Başkanlığı

16 EYLÜL 2017

MUSTAFA GÜNGÖRÜŞ Naim ERGELEN
Harita Şube Müdürü Genel Sekreter Yardımcısı