


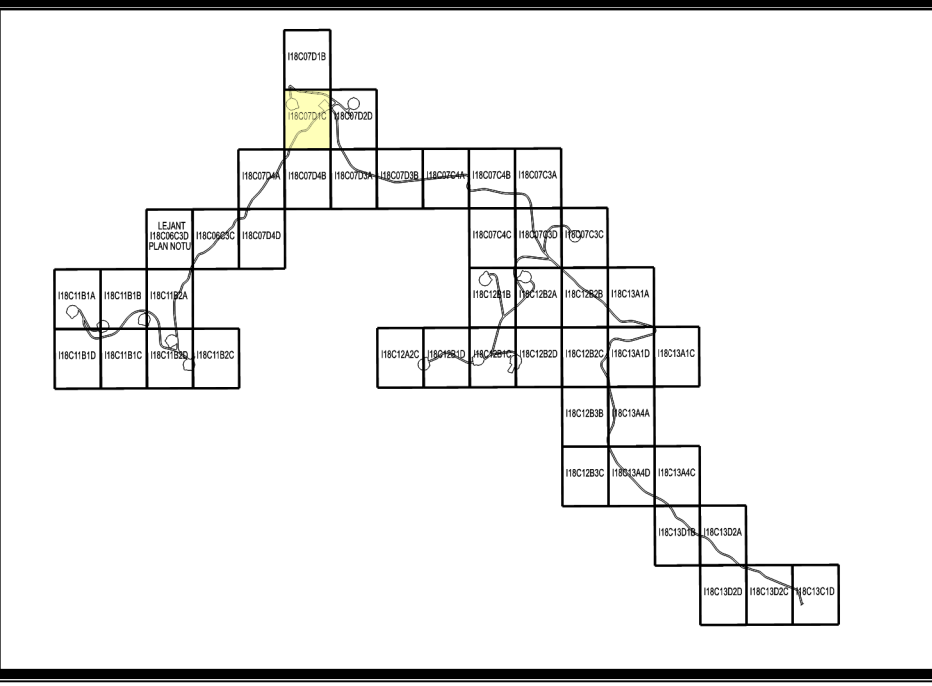

Dosya No : 101637805
Plan No : UİP-101094775
Ölçek : 1/1.000


Müellifince hazırlanan Balıkesir ili, Havran ve Ivrindi ilçeleri,
Şapdağı Rüzgar Enerji Santrali'ne ait (49.0 MWm) -44- paftalık
1/1.000 ölçekli uygulama imar planı 3194 sayılı İmar Kanunu
Ek Madde 11/(h) hükümleri uyarınca onaylandı.

T.C.


ÇEVRE, ŞEHİRCİLİK VE İKLİM DEĞİŞİKLİĞİ BAKANLIĞI
Mekansal Planlama Genel Müdürlüğü a.

İLİ : BALIKESİR

HAVRAN 118-c-07-d-1-c

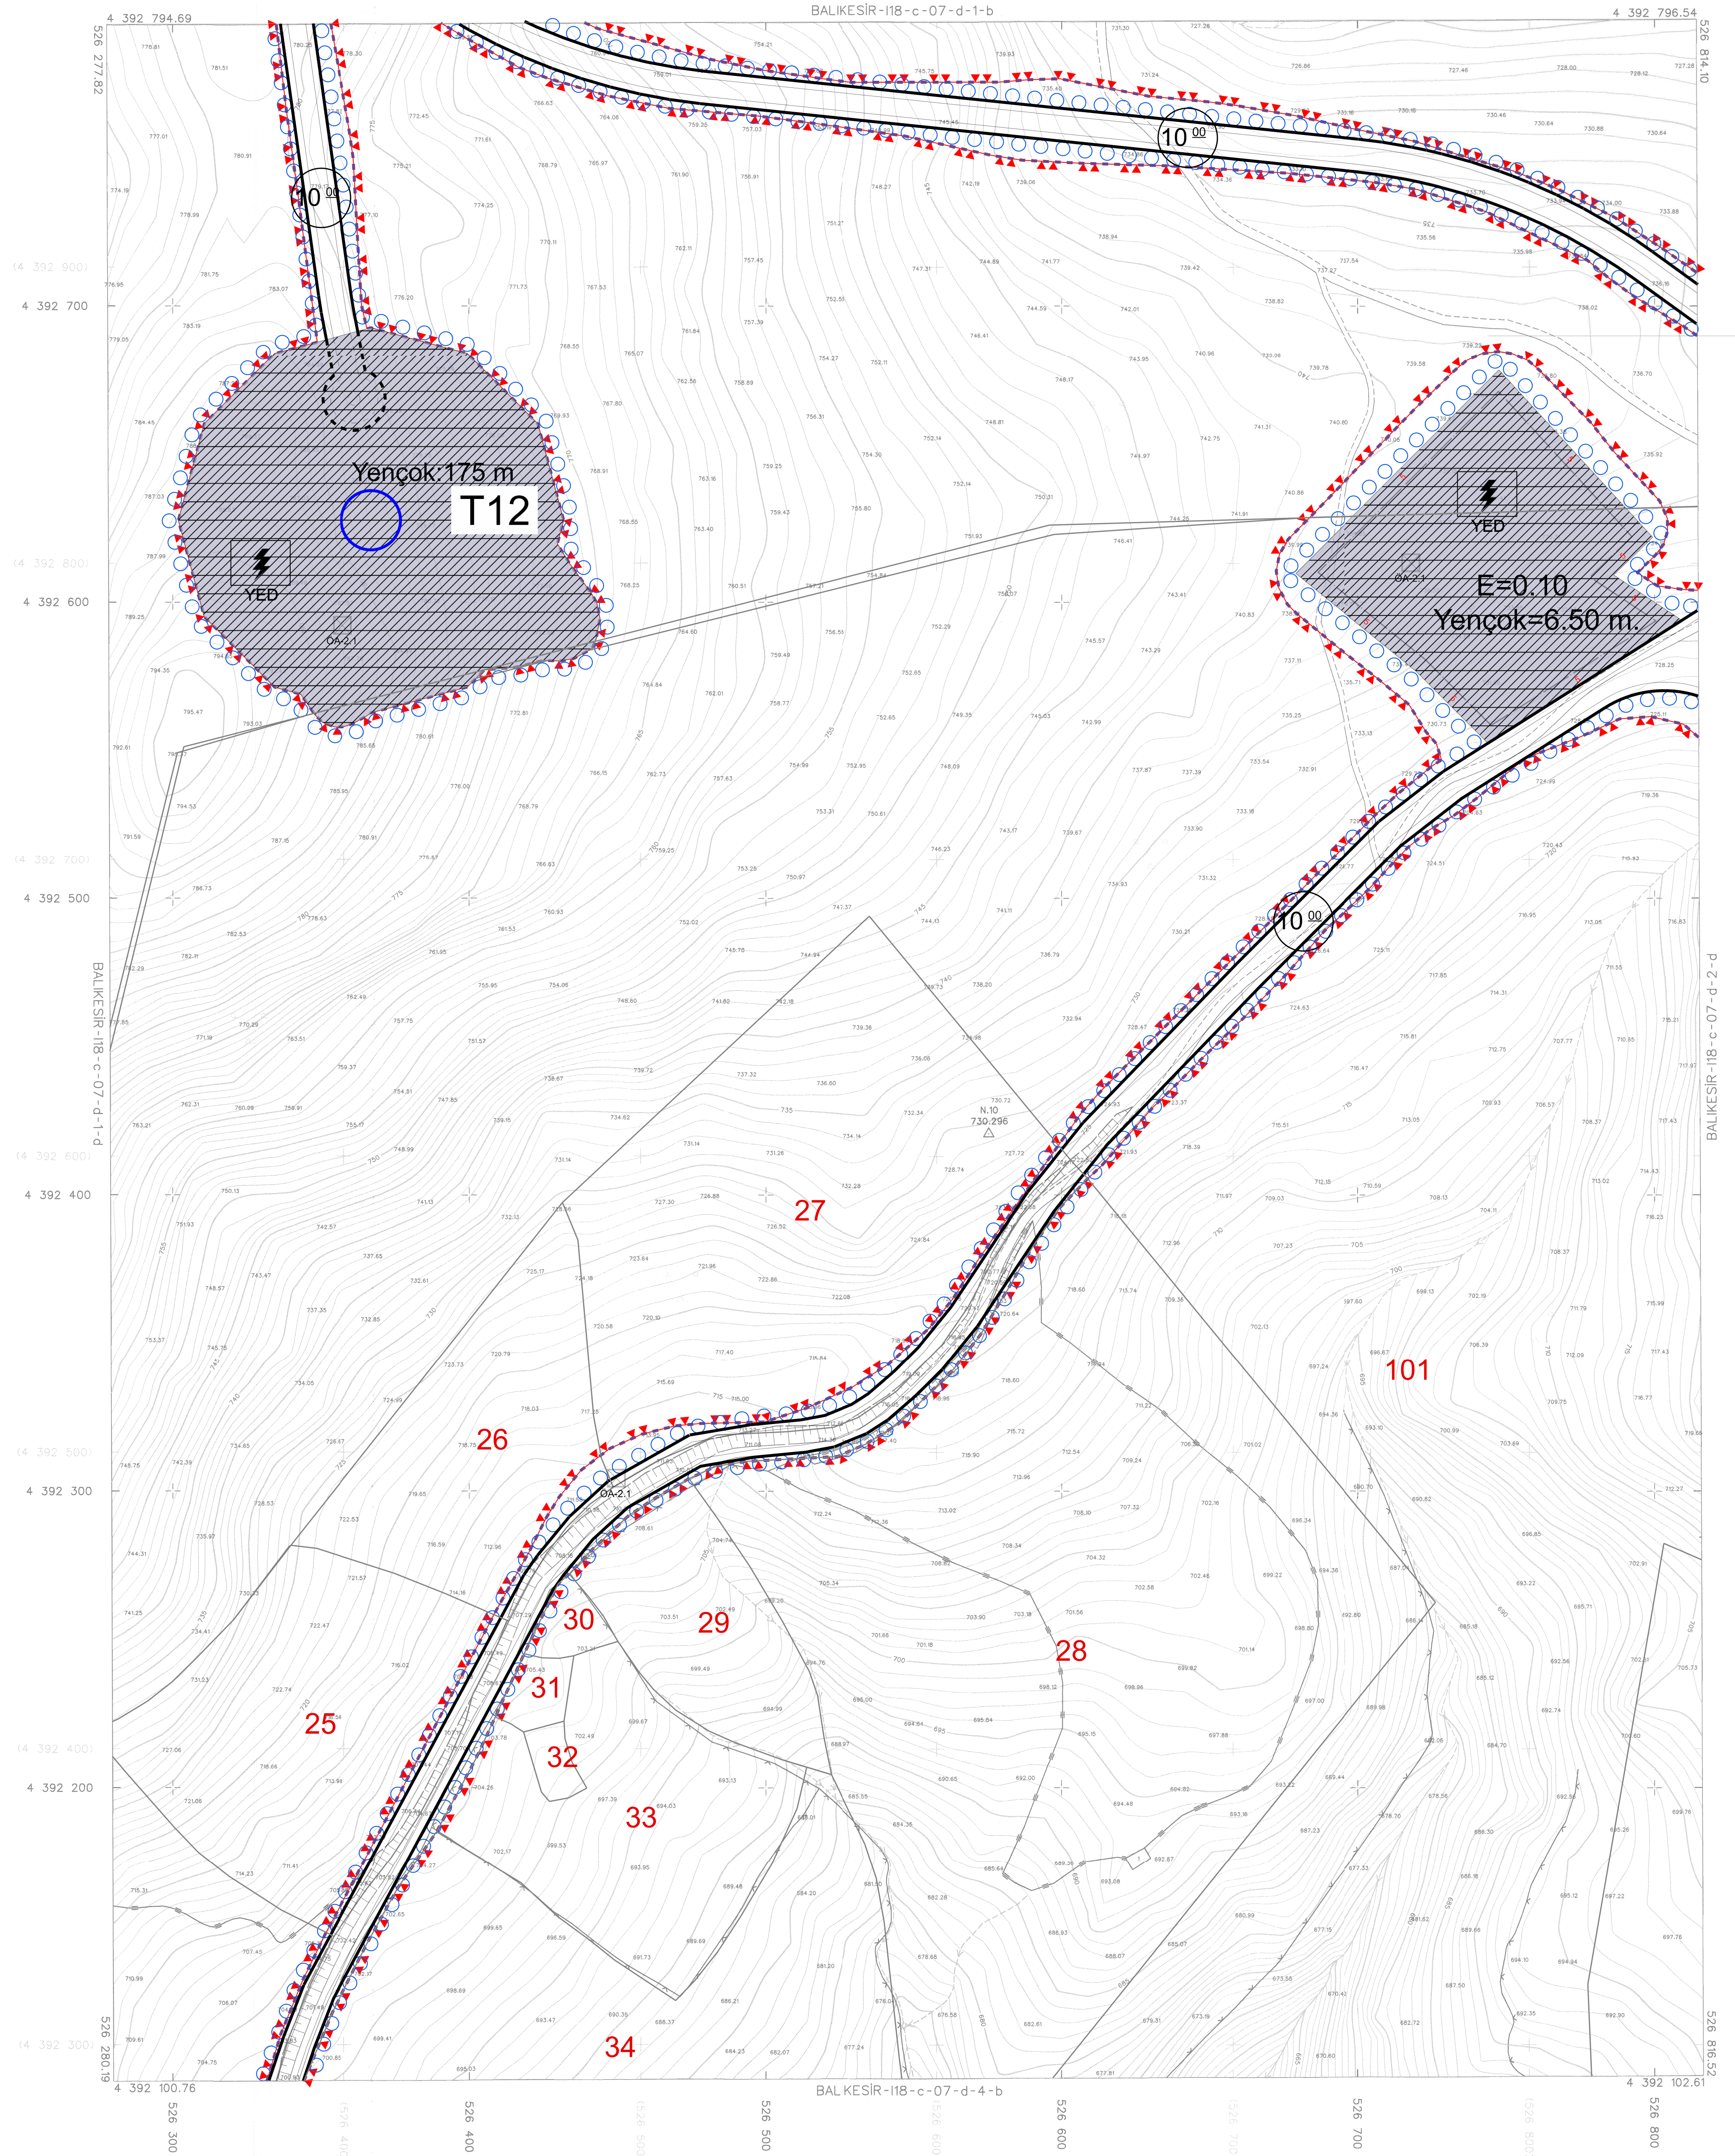

01	02	03	04	05	06	07	08	09	10	11	12	13	14	15	16	17	18
19	20	21	22	23	24	25	26	27	28	29	30	31	32	33	34	35	36

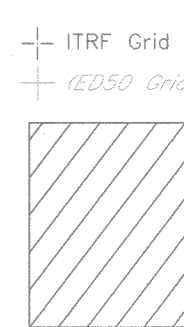

Koordinatlar ve pafta bölünmesi
en son güncellenmiş TUGAY'a bağlı
2005.0 epochunda, GRS80 elipsoidi ve
Transversal Mercator (TM) izdüşümünde,
düzenlenmiştir.
Yapılar Sacak çizgileriyle gösterilmiştir.
Eyaletçilik ölçeği oranda 1 metredir.
Yüklenici Firma: BLGE KENT MÜH. TİC. LTD. ŞTİ.

Proje Yöneticisi
Burak PAKAN
Harita Mühendisi

1:1000

KONTROL
B.B. Harita Mühürüğü
KAYI BULUT
Harita Teknikeri

ONAY
Balıkesir İli Havran İlçesi Büyük Şapçı Mahallesi
19/06/2017 Tarihinde Çekilen Hava Fotoğraflarından
Fotogrametrik yöntemle ölçekli 1/1000 ölçekli Sayısal
Havhar Harita İmar Kaldırma ve Değişiklik Moddesine göre
incelenmiş ve onaylanmıştır.
Balıkesir Büyükşehir Belediye Başkanlığı
Harita Şube Müdürü
Harita Şube Müdürü Yardımcısı