


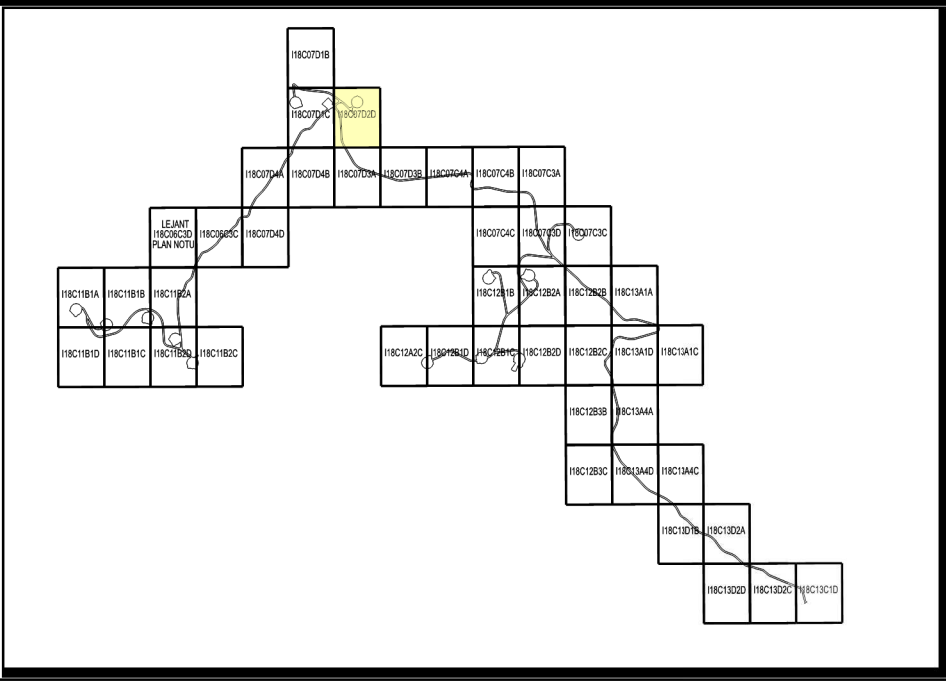


Dosya No : 101637805
Plan No : UIP-101094775
Ölçek : 1/1.000

Müellifince hazırlanan Balıkesir ili, Havran ve İvrindi ilçeleri,
Şapdağı Rüzgar Enerji Santrali'ne ait (49.0 MWm) -44- paftalık
1/1.000 ölçekli uygulama imar planı 3194 sayılı İmar Kanunu
Ek Madde 11(h) hükümleri uyarınca onaylandı.


T.C.
ÇEVRE, ŞEHİRCİLİK VE İKLİM DEĞİŞİKLİĞİ BAKANLIĞI
Mekansal Planlama Genel Müdürü a.

İLİ : BALIKESİR

HAVRAN I18-c-07-d-2-d

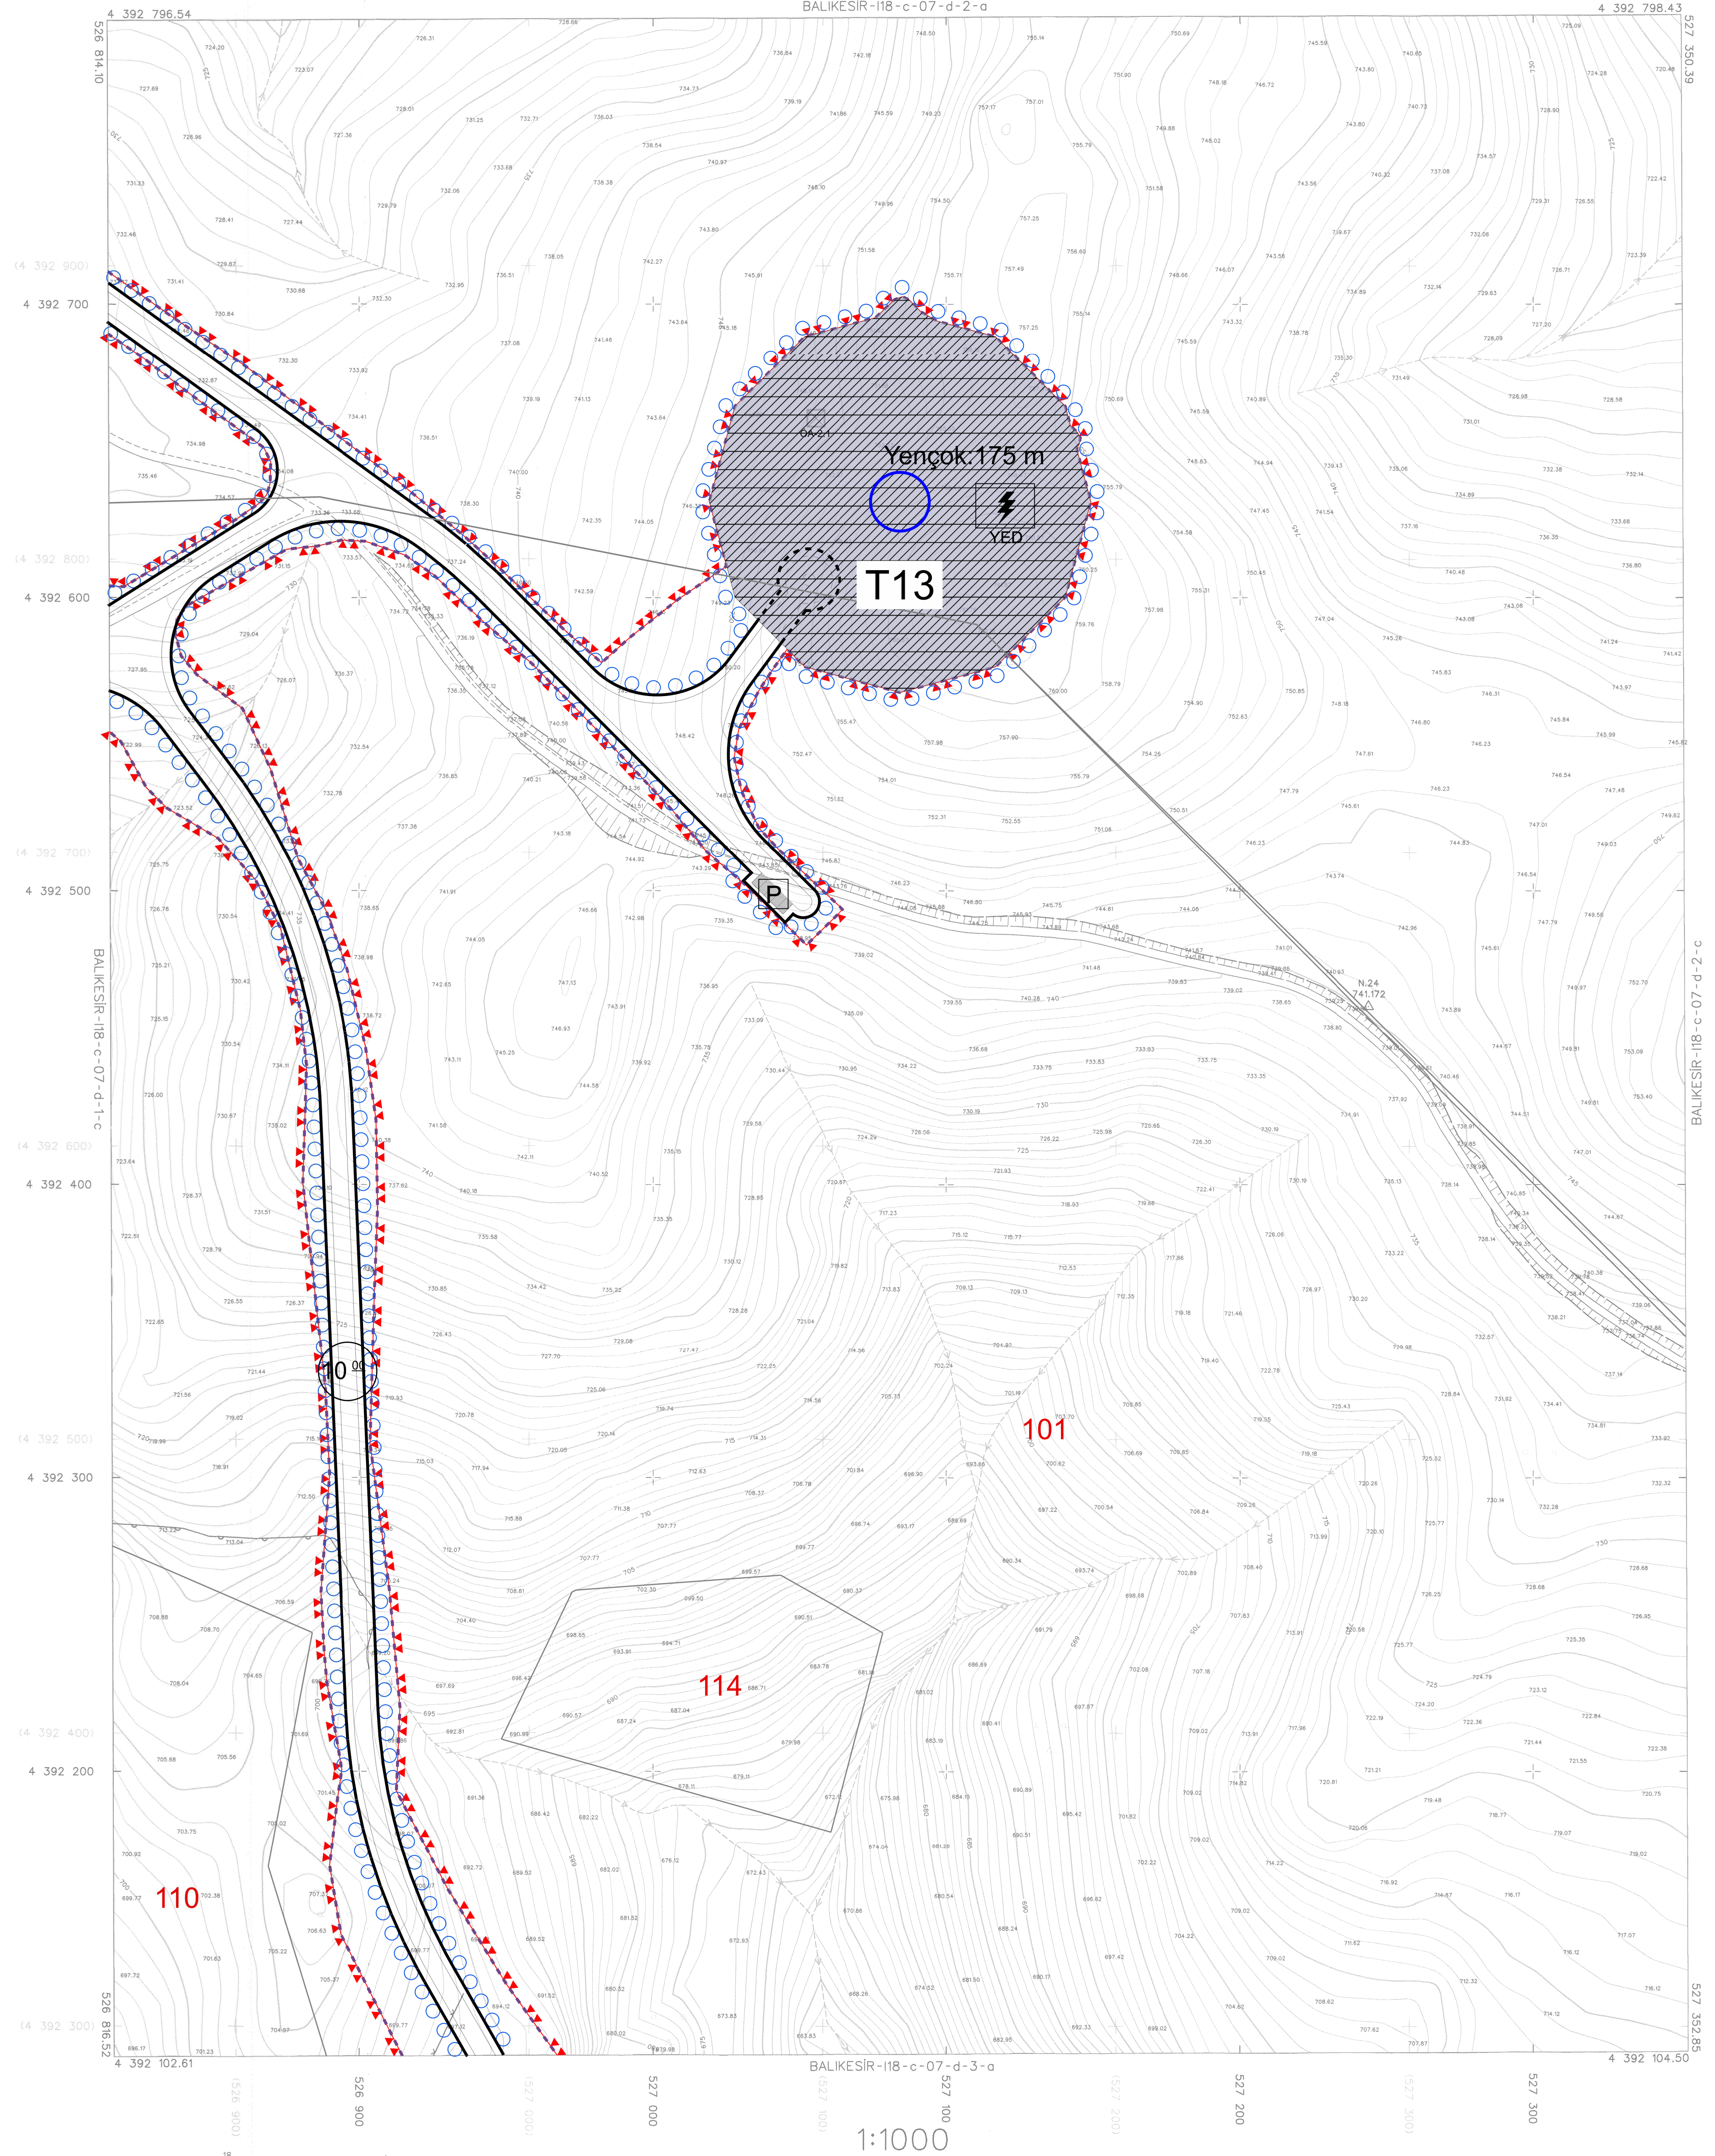

01	02	03	04	05	06	07	08	09	10	11	12	13	14	15	16	17	18
19	20	21	22	23	24	25	26	27	28	29	30	31	32	33	34	35	36

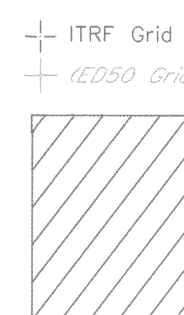

Koordinatlar ve pafta bölünmesi
en son güncellenmiş TUTUĞA'ya göre
2005.0 epeğinde, GR80 elipsoid ve
Transversal Mercator (TM) izdüşümünde
dizayn edilmiştir.
Yapılan Sırtak çizimleriyle gösterilmiştir.
Eşyükselik eğrisi aralığı 1 metredir.
Yüklenici Firma: BİLGE KENT MÜH. TİC. LTD. ŞTİ.

Proje Yöneticisi
Burak PARAN
Harita Mühendisi

1:1000

KONTROL
B.B.B. Harita Mühürüğü
A. SİME YILMAZ
Harita Teknikeri

ONAY
Balıkesir İli Havran İlçesi Büyük Sanayi Mahallesi
19/05/2017 Tarihinde Çekilen Hava Fotoğraflarından
Fotogrametrik yöntemle üretilen 1/1000 ölçekli Sayısal
Halihazır Harita İmar Kanununun 7/A Maddesine göre
incelenmiştir ve onaylanmıştır.
Balıkesir Büyükşehir Belediye Başkanlığı
Harita Şube Müdürü
Harita Mühürüğü