


Müellifince hazırlanan Balıkesir ili, Havran ve İvrindi ilçeleri, Şapdağı Rüzgar Enerji Santrali'ne ait (49.0 MWh) -44- paftalık 1/1.000 ölçekli uygulama imar planı 3194 sayılı İmar Kanunu Ek Madde 11/(h) hükümleri uyarınca onaylandı.

İLİ : BALIKESİR

HAVRAN 118-c-07-d-3-b

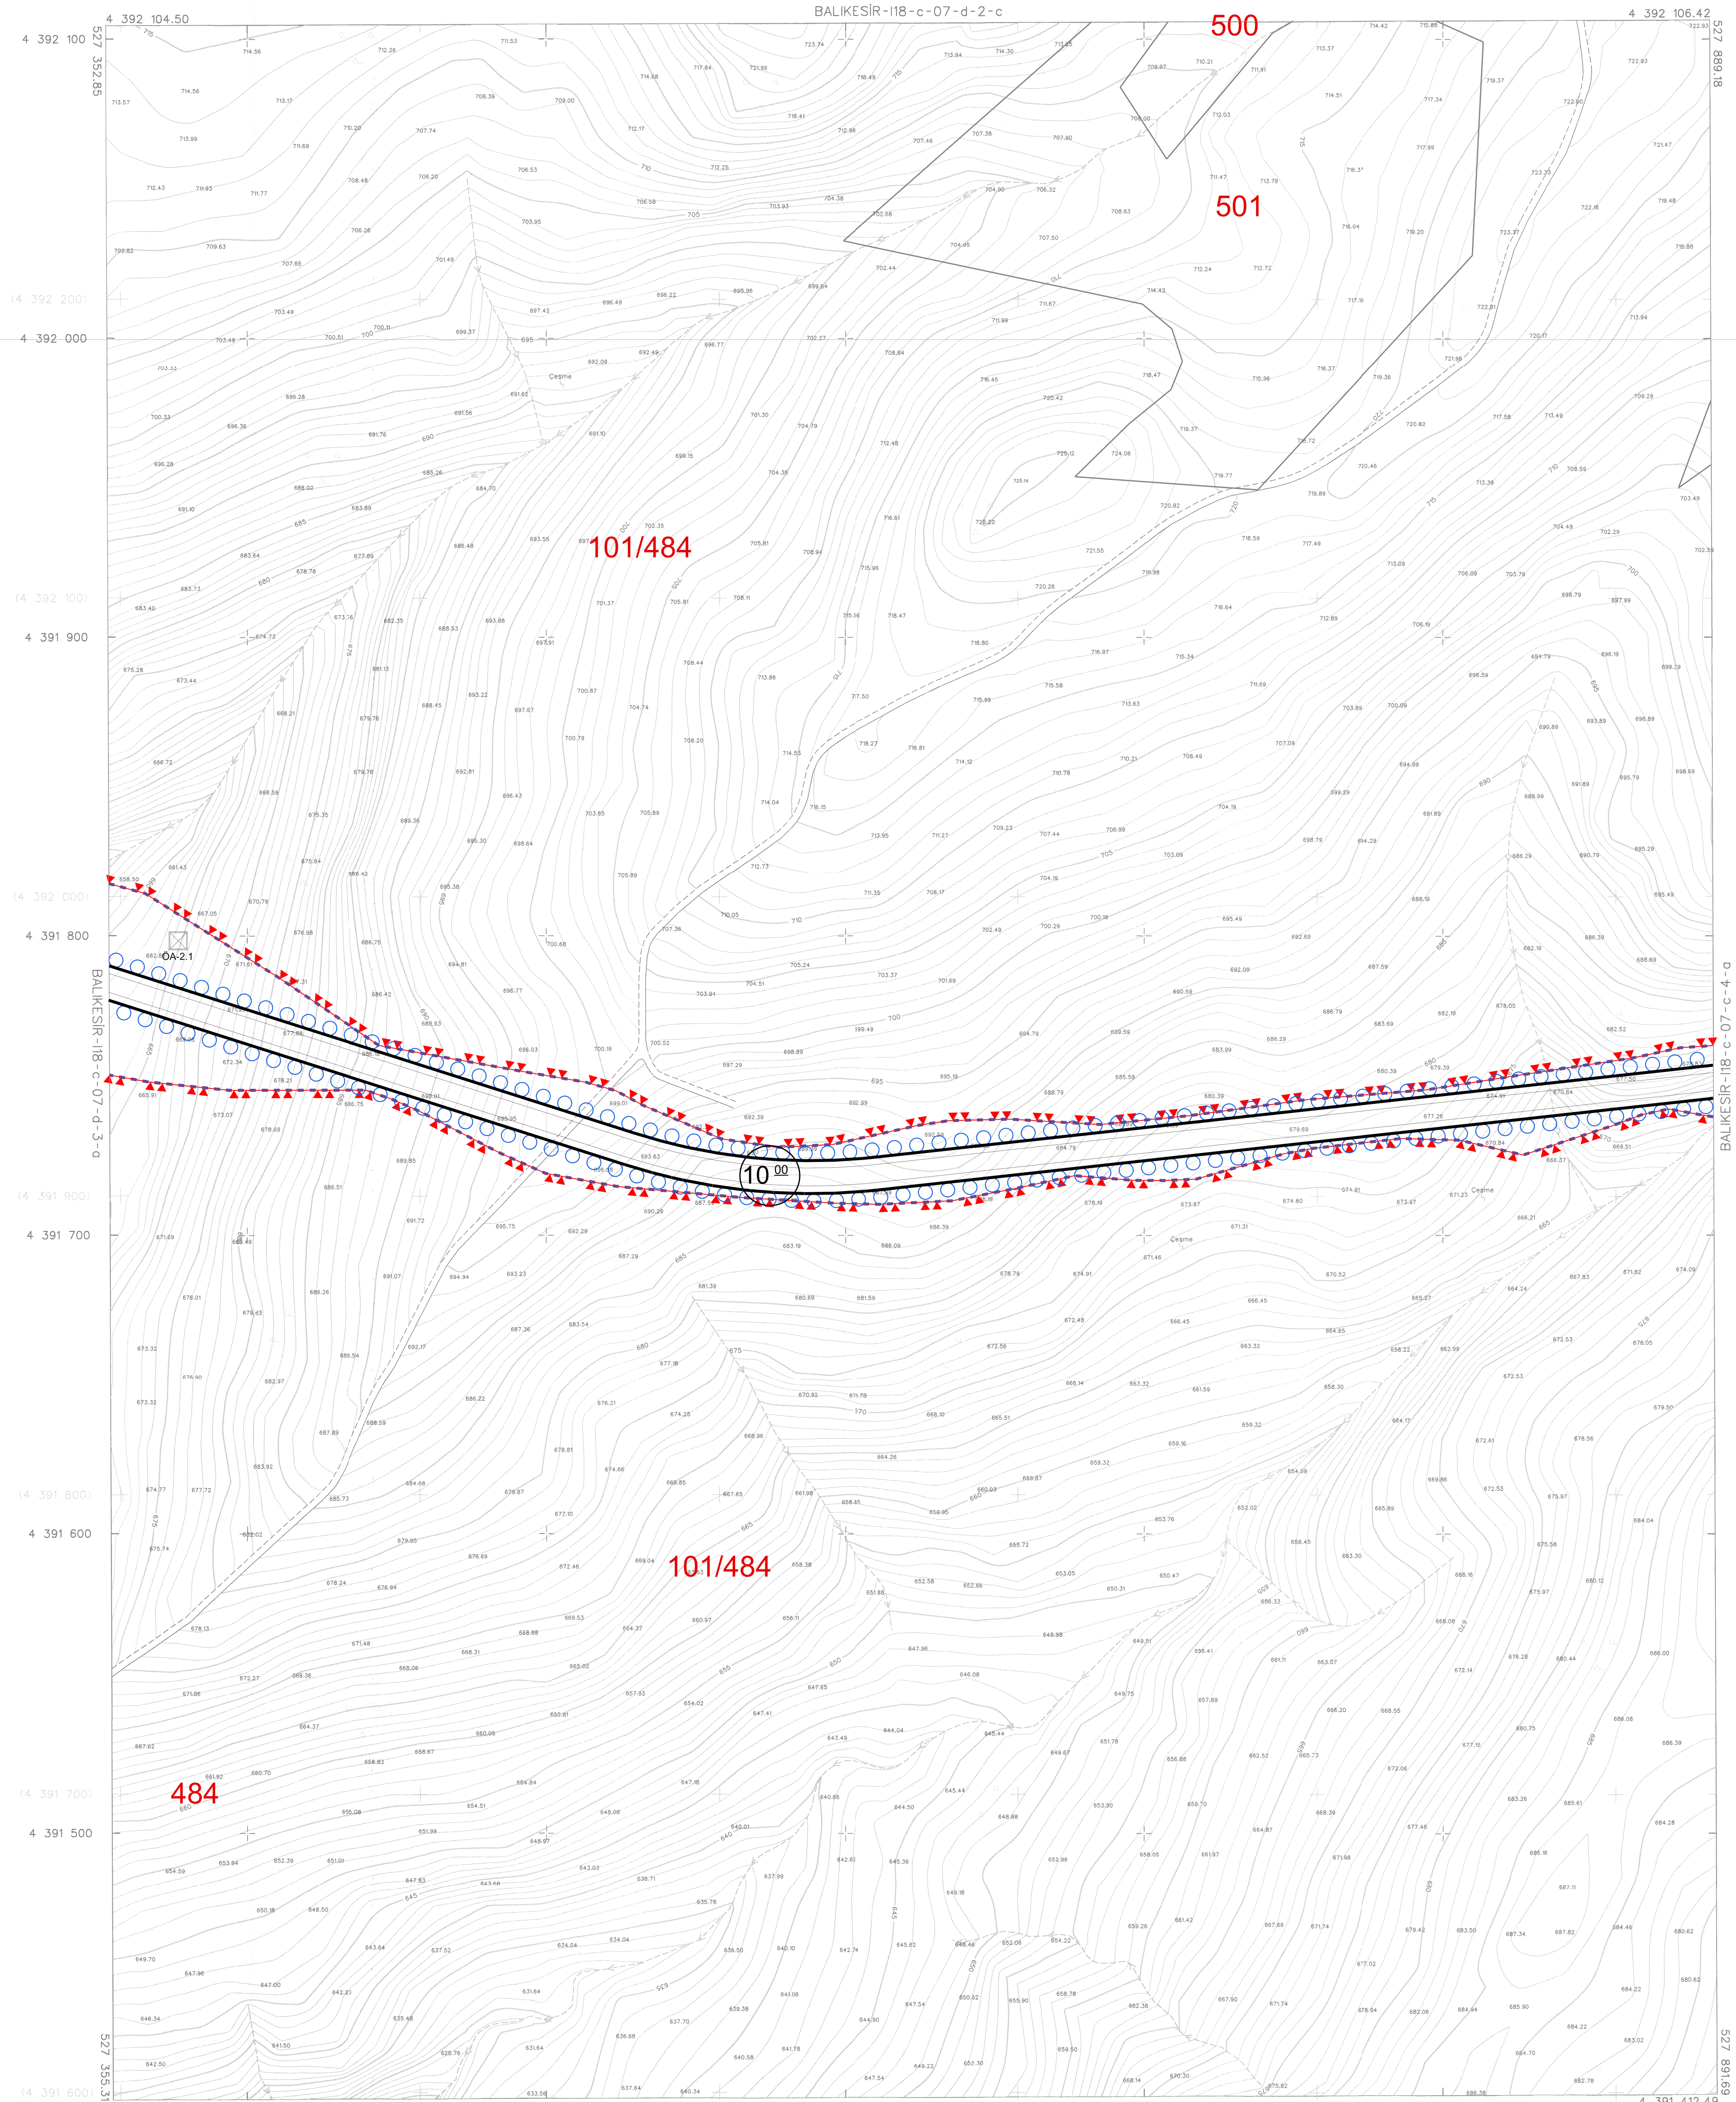

1:1000

KONTROL
B.B.B. Harita MÜDÜRLÜĞÜ

Hayri BULUT
Harita Teknikeri

A. Simge YILDIRIM
Harita Mühendisi

ONAY

Balıkesir İli Havran İlçesi Büyük Sapçı Mahallesi
19/06/2017 Tarihinde Çekilen Hava Fotoğraflarından
Fotogrametrik yöntemle Üretilen 1/1000 ölçekli Sayısal
Halihazır Harita İmar Kanununun 7/A Maddesine göre
İncelenmiş ve Onaylanmıştır.
Balıkesir Büyükşehir Belediye Başkanlığı

06 EYLÜL 2017
MURAT GÜNGÖR
Harita Şube Müdürü
Nazım ERGELEN
Orman Şube Yardımcısı