



**BALIKESİR İLİ HAVRAN VE İVRİNDİ İLÇESİ, ŞAP DAĞI
RÜZGAR ENERJİ SANTRALİNE AİT
1/1.000 ÖLÇEKLİ UYGULAMA İMAR PLANI**

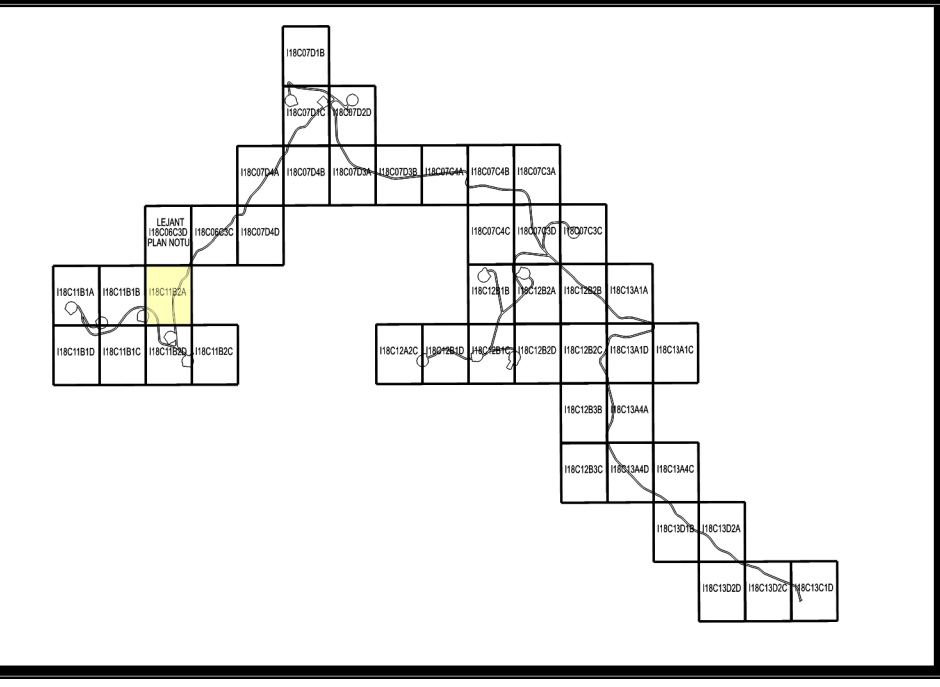

Dosya No : 101637805
Plan No : UİP-101094775
Ölçek : 1/1.000

Müellifince hazırlanan Balıkesir ili, Havran ve Ivrindi ilçeleri,
Şapdağı Rüzgar Enerji Santrali'ne ait (49.0 MWm) -44- paftalık
1/1.000 ölçekli uygulama imar planı 3194 sayılı İmar Kanunu
Ek Madde 11(h) hükümleri uyarınca onaylandı.

T.C.
ÇEVRE, ŞEHİRCİLİK VE İKLİM DEĞİŞİKLİĞİ BAKANLIĞI
Mekansal Planlama Genel Müdürlüğü a.

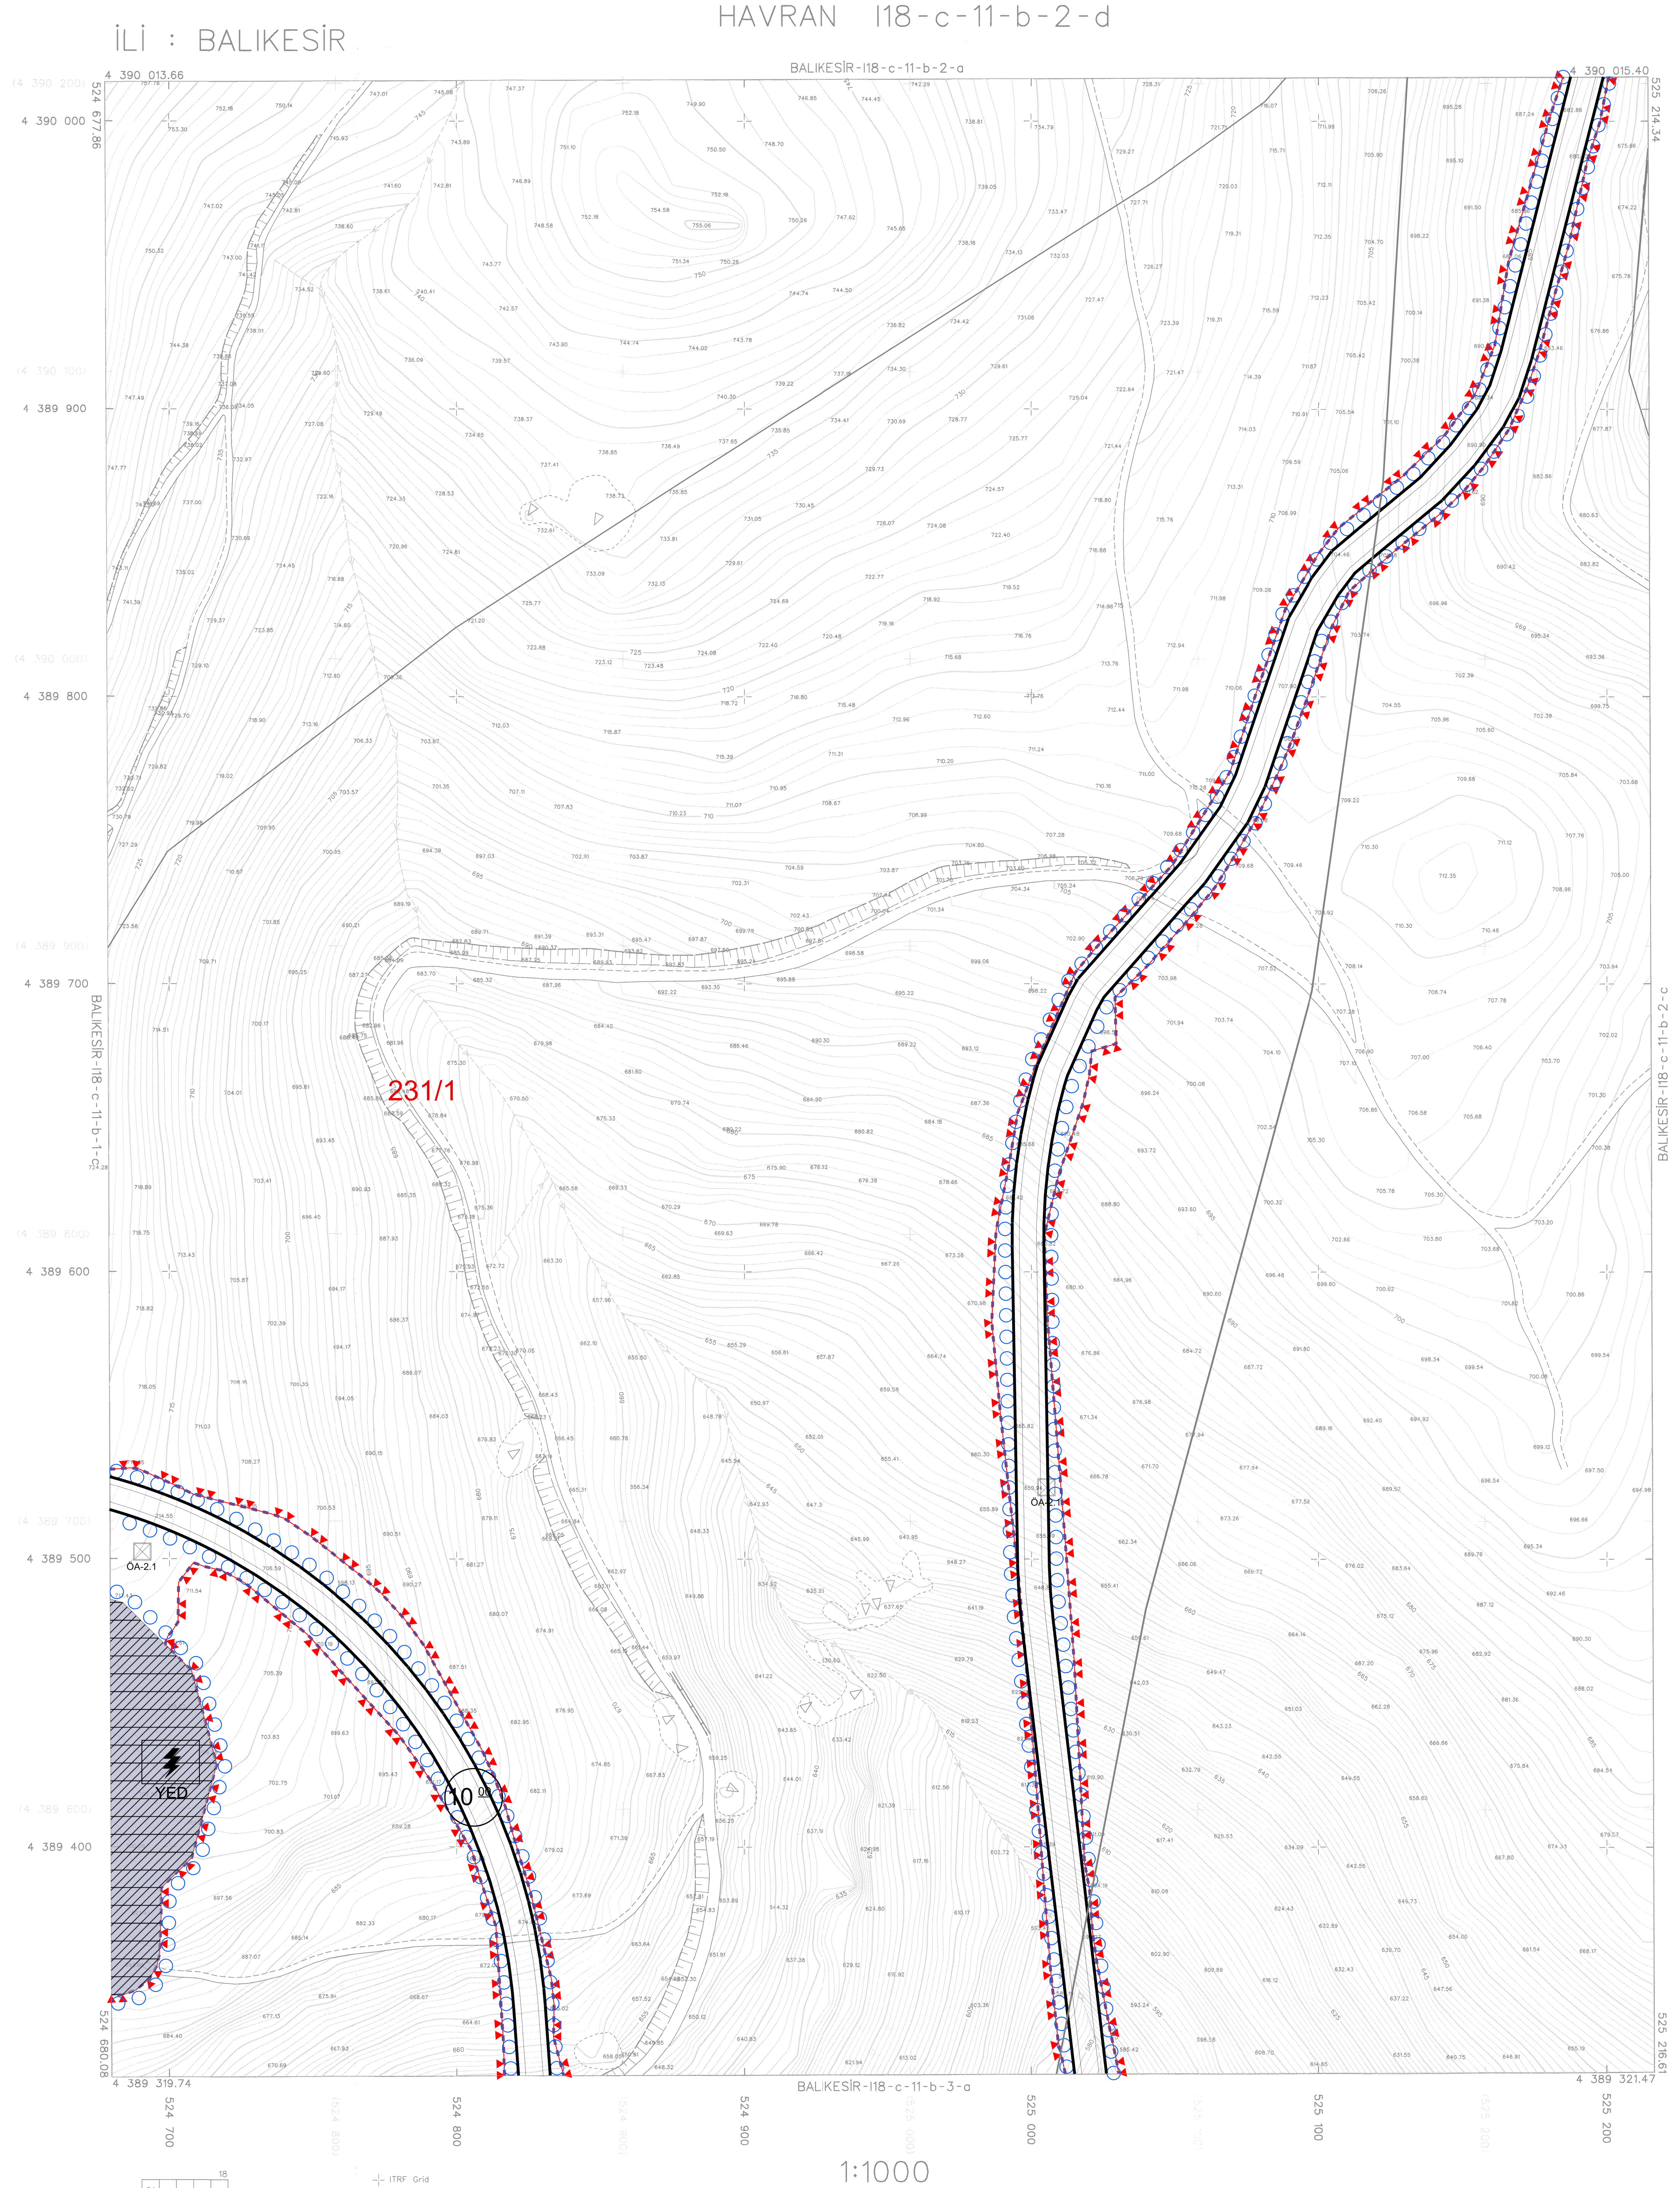

01	
----	--	--	



Koordinatlar ve pafta bölünmesi
en son güncellenmiş TUTOK'a bağlı
2005.0 epejünde, GRSSD elipsoidi ve
Transversal Mercator (TM) izdüşümünde,
düzenlenmiştir.
Yapılar, Sokak çizgileriyle gösterilmiştir.
Eşik yüksekliği eğrisi aralığı 1 metredir.
Yükümleri firması: BİLGE KENT MÜH. TİC. LTD. ŞTİ.

Proje Yöneticisi
Burak PARAN
Harita Mühendisi

Harita Teknikeri

KONTROL
B.B.B. Harita Mühendisi
Harita Teknikeri

ONAY
Balıkesir İli Havran İlçesi Büyük Sanayi Mahallesi
19/05/2017 Tarihinde Çekilen Hava Fotoğraflarından
Fotogrametrik yöntemle üretilen 1/1000 ölçekli Sayısal
Halihazır Harita İmar Kanununun 7/A Maddesine göre
incelendi ve onaylandı.
Balıkesir Büyükşehir Belediye Başkanlığı
M. A. KARARUS
Harita Şube Müdürü
M. A. KARARUS
Harita Şube Yardımcısı