


BALIKESİR İLİ, HAVRAN VE İVRİNDİ İLÇESİ, ŞAPDAĞI RÜZGAR ENERJİ SANTRALİNE AİT 1/1.000 ÖLÇEKLİ UYGULAMA İMAR PLANI

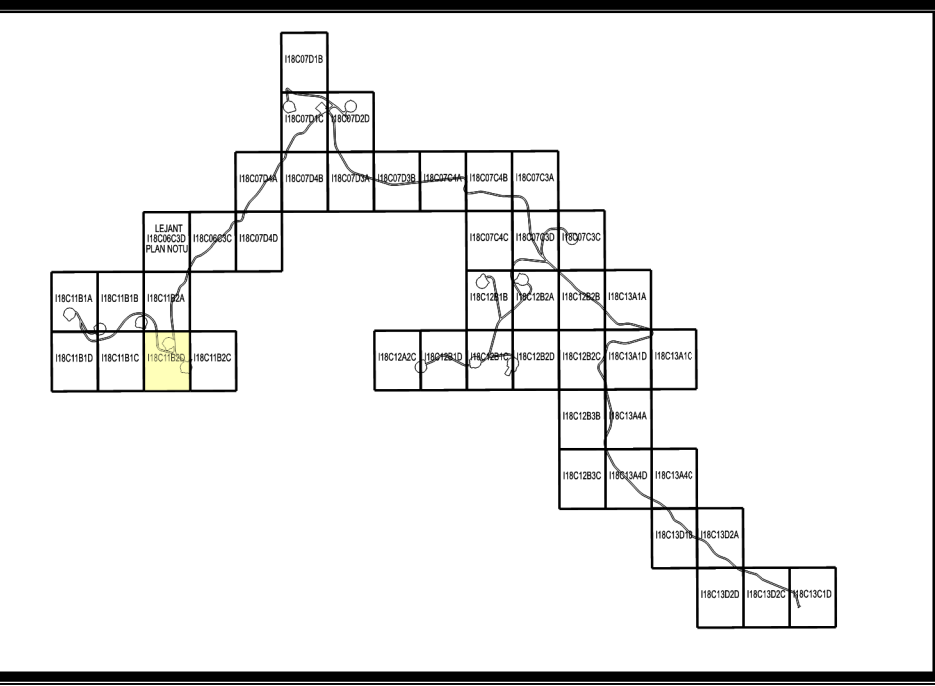


Dosya No : 101637805
Plan No : UİP-101094775
Ölçek : 1/1.000

Müellifince hazırlanan Balıkesir ili, Havran ve Ivrindi ilçeleri, Şapdağı Rüzgar Enerji Santrali'ne ait (49.0 MWm) -44- paftalık 1/1.000 ölçekli uygulama imar planı 3194 sayılı İmar Kanunu Ek Madde 11/(h) hükümleri uyarınca onaylandı.

T.C.
ÇEVRE, ŞEHİRCİLİK ve İKLİM DEĞİŞİKLİĞİ BAKANLIĞI
Mekansal Planlama Genel Müdürlüğü a.

İLİ : BALIKESİR

HAVRAN 118-c-11-b-2-d

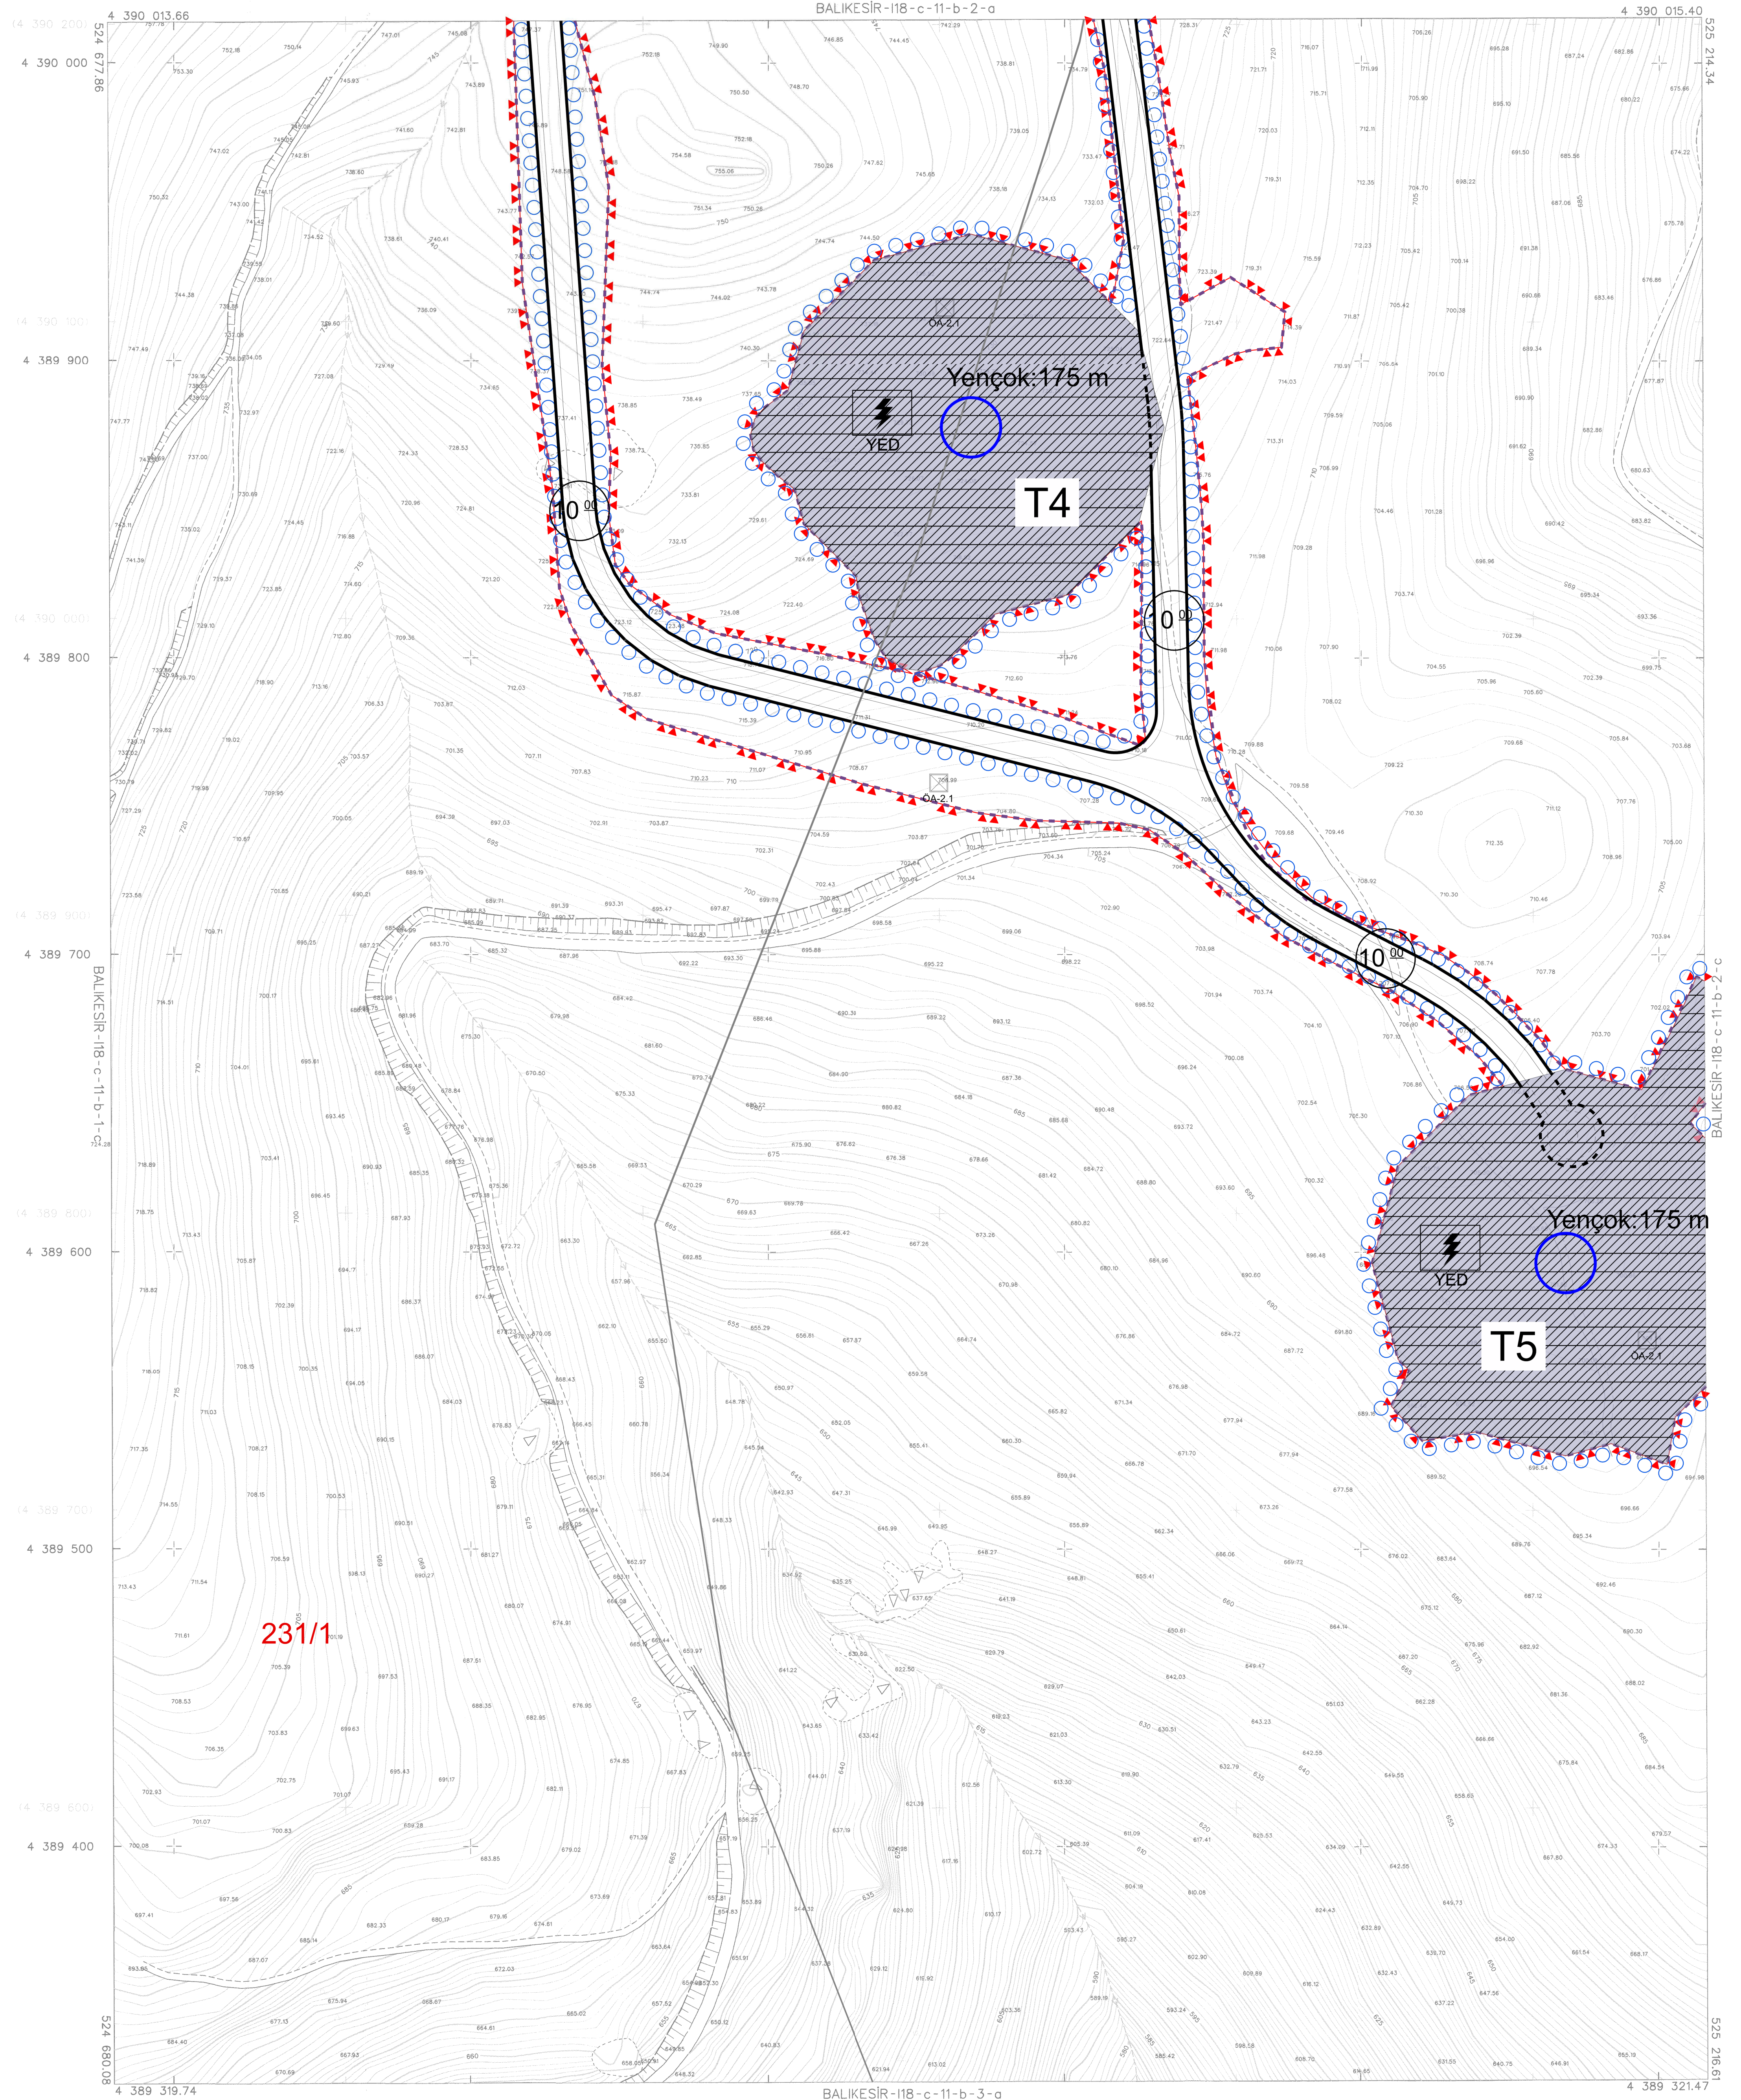

01				18
02	a	b	a	b
03	a	b	a	b
04	a	b	a	b
05	a	b	a	b
06	a	b	a	b
07	a	b	a	b
08	a	b	a	b
09	a	b	a	b
10	a	b	a	b
11	a	b	a	b
12	a	b	a	b
13	a	b	a	b
14	a	b	a	b
15	a	b	a	b
16	a	b	a	b
17	a	b	a	b
18	a	b	a	b

a	b	a	b
a	b	a	b
a	b	a	b
a	b	a	b
a	b	a	b
a	b	a	b
a	b	a	b
a	b	a	b
a	b	a	b
a	b	a	b
a	b	a	b
a	b	a	b
a	b	a	b
a	b	a	b
a	b	a	b
a	b	a	b



Koordinatlar ve pafta bölünmesi en son güncellenen TUDG'ya bağlı 2005.0 epejunda, GRS80 elipsoid ve Transversal Mercator (TM) izdüşümünde, yapılar saçak çizgileriyle gösterilmiştir. Eşyükselik eğrisi aralığı 1 metredir. Yüklendiği firma: BİGE KENT MÜH. TIC. LTD. ŞTİ.

Proje Yöneticisi
Burak FİDAN
Harita Mühendisi

1:1000

KONTROL
B.B.B. Harita Müdürlüğü
Hayri BULUT
Harita Teknikeri

ONAY
Balıkesir İli Havran İlçesi Büyük Sapaç Mahallesi
19/06/2017 Tarihine Çekilen Hava Fotoğraflarından
Fotogrametrik yöntemle üretilen 1/1000 ölçekli Sayısal
Halihazır Harita İmar Kanununun 7/A Maddesine göre
inceleni ve onaylandı.
Balıkesir Büyükşehir Belediye Başkanlığı
M. N. KARAKUŞ
Harita Şube Müdürü
B. N. KARAKUŞ
Harita Şube Yardımcısı