


**BALIKESİR İLİ, HAVRAN VE İVRİNDİ İLÇESİ, ŞAP DAĞI  
RÜZGAR ENERJİ SANTRALİNE AİT  
1/1.000 ÖLÇEKLİ UYGULAMA İMAR PLANI**

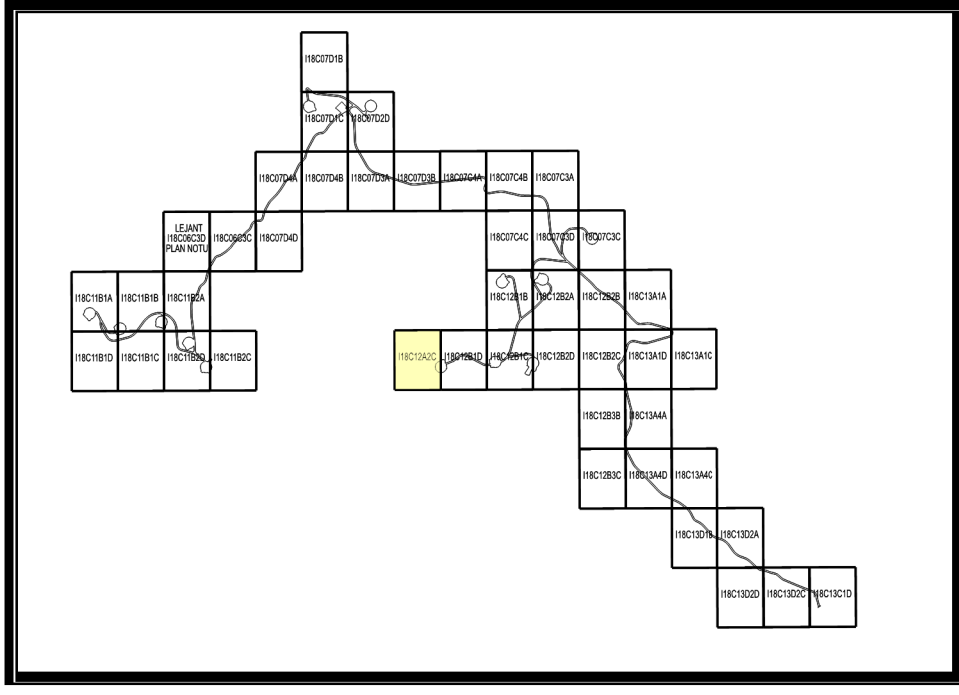


Dosya No : 101637805  
Plan No : ULP-101094775  
Ölçek : 1/1.000

Müellifince hazırlanan Balıkesir ili, Havran ve İvrindi ilçeleri,  
Şapdağı Rüzgar Enerji Santrali'ne ait (49.0 MWm) -44- paltalık  
1/1.000 ölçekli uygulama imar planı 3194 sayılı İmar Kanunu  
Ek Madde 11/(h) hükümleri uyarınca onaylandı.


T.C.  
ÇEVRE, ŞEHİRCİLİK VE İKLİM DEĞİŞİKLİĞİ BAKANLIĞI  
Mekansal Planlama Genel Müdürü a.

HAVRAN I18-c-12-a-2-c

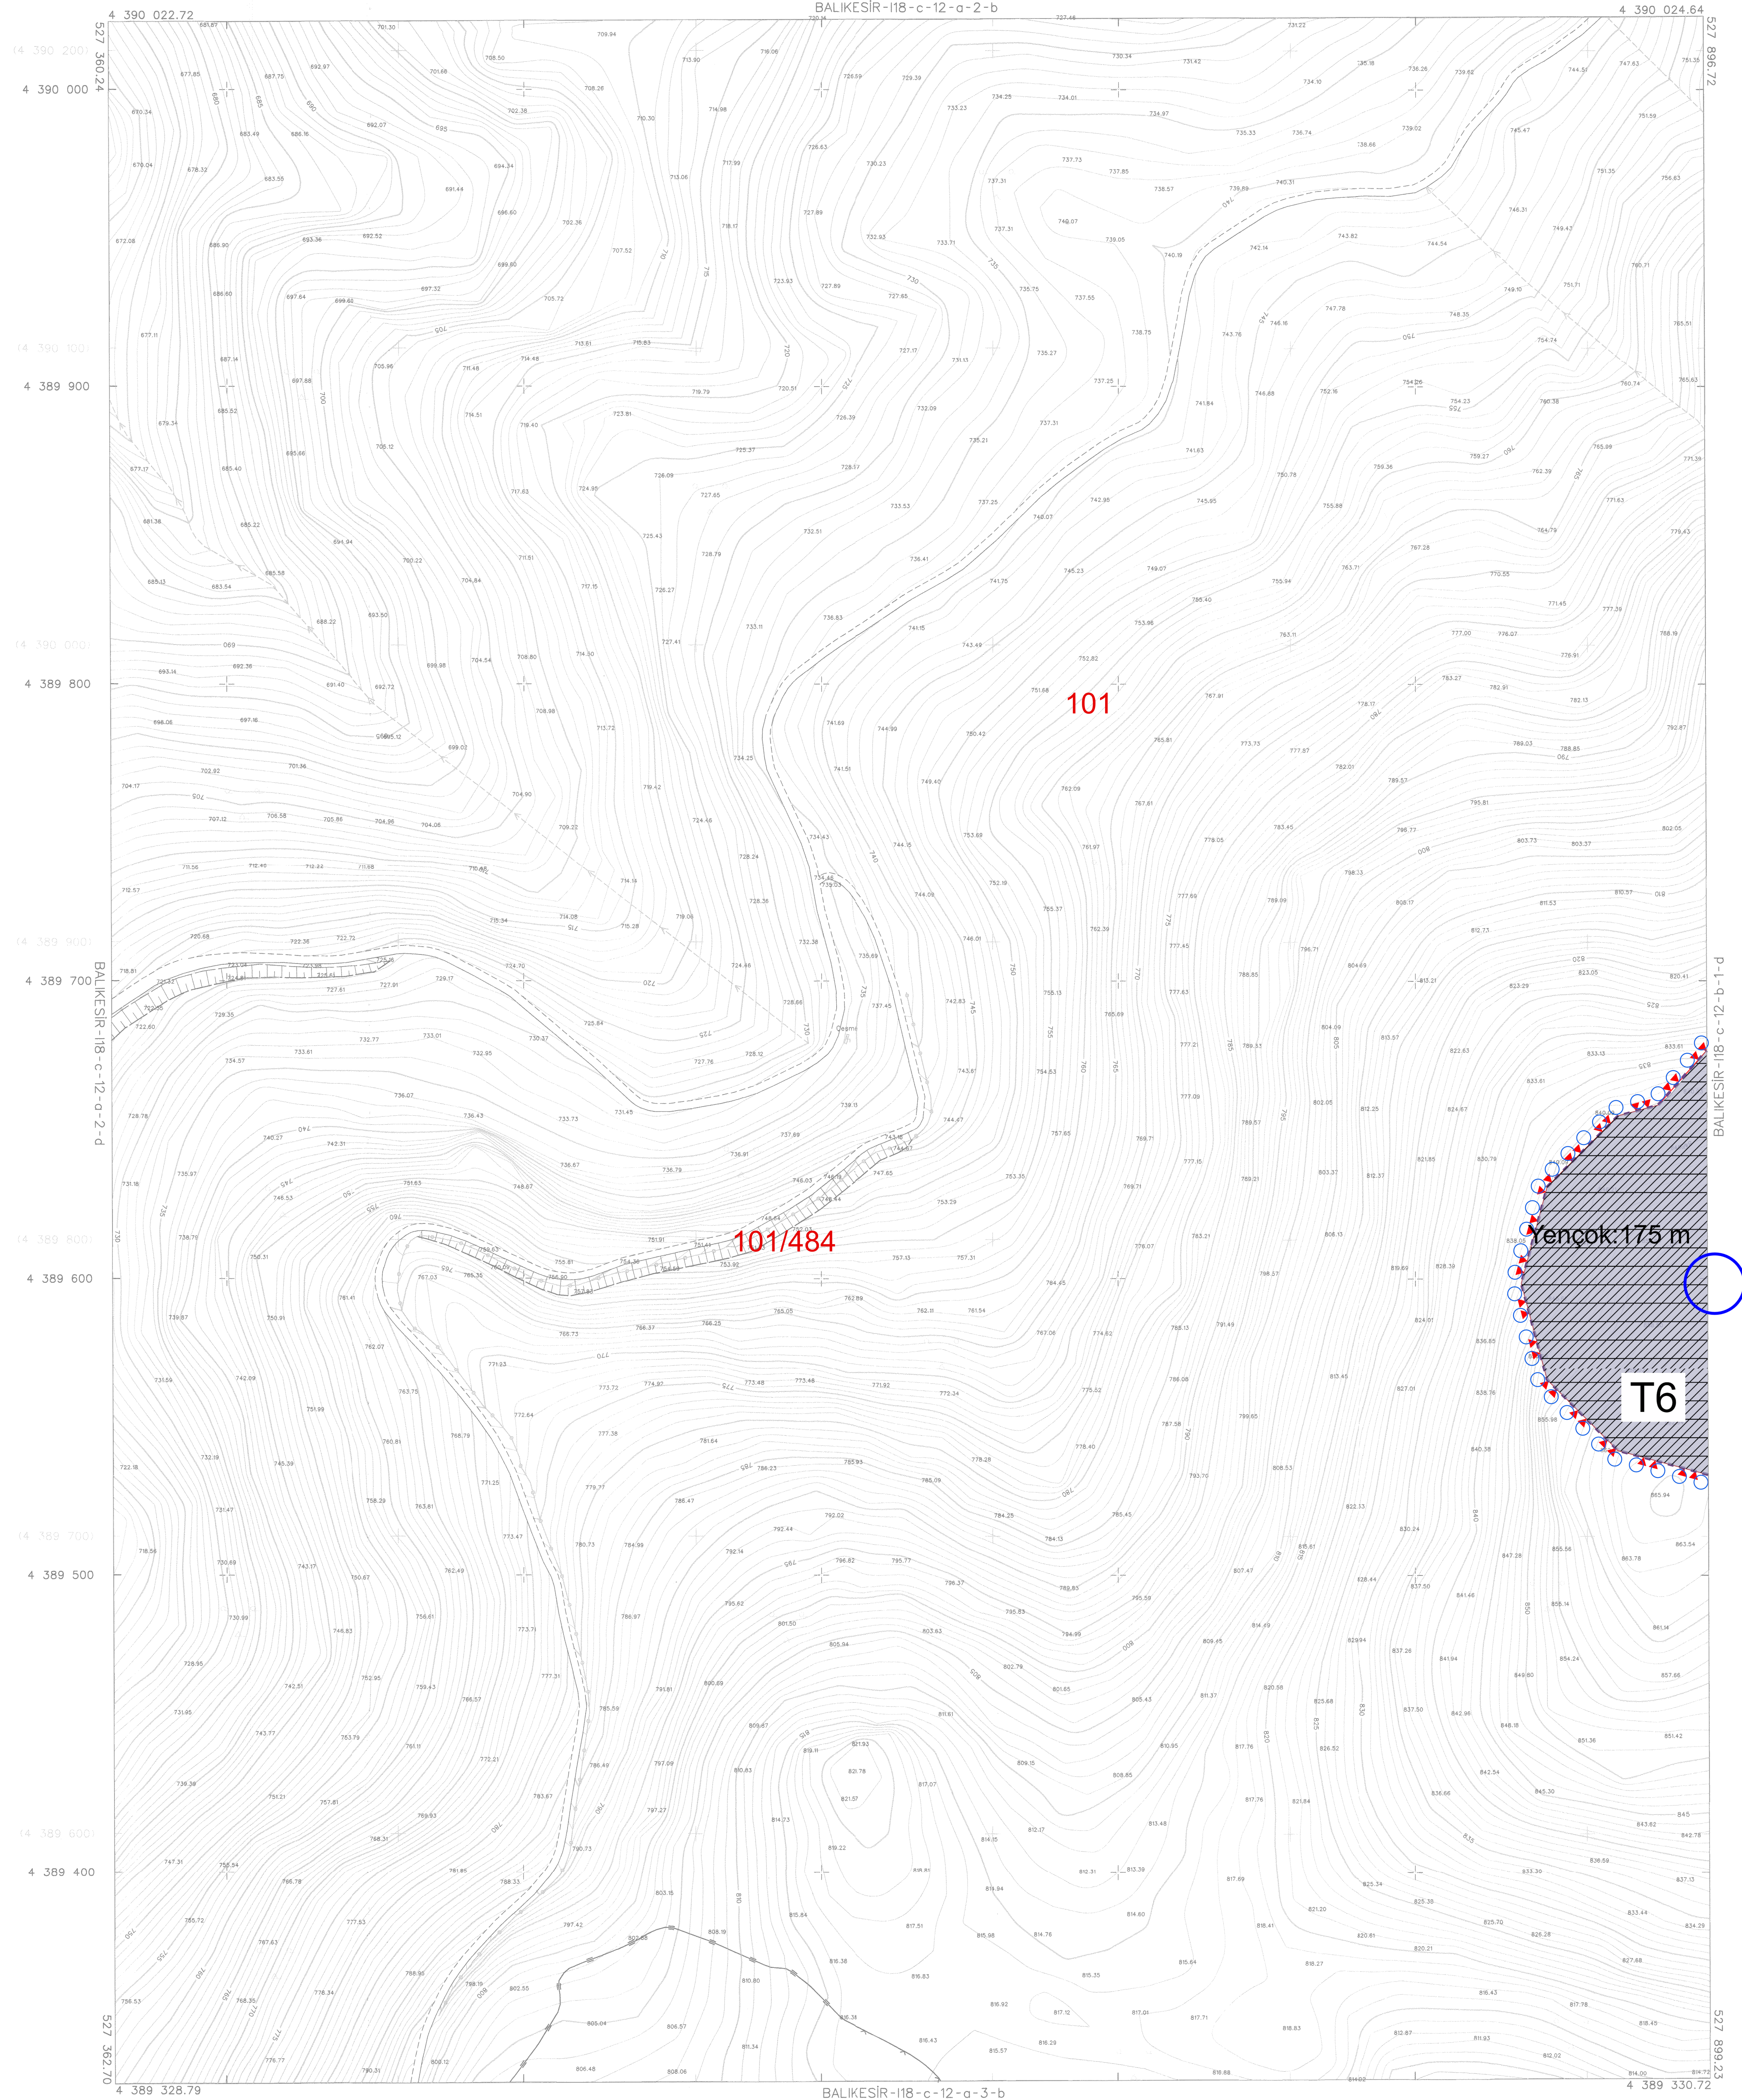



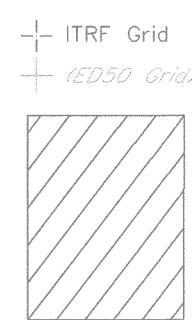

Koordinatlar ve potta bölünmesi  
en son güncellenmiş TITC'de bağlı  
2005.0 epeğinde, GRS80 elipsoidi ve  
Transversal Mercator (TM) izdüşümünde,  
düzenlenmiştir.  
Yapılar Sazak çizgileriyle gösterilmiştir.  
Eşyükselik eğrisi aralığı 1 metredir.  
Trafikleniş firması: BELGE KENT MÜH. T.C. LTD. ŞTİ.

Proje Yöneticisi  
Burak PAKSAL  
Harita Mühendisi

89

KONTROL  
B.B.B. Harita Mühürüğü  
Hayri BULUT  
Harita Teknikeri

KONTROL  
A. Simga / LDRM  
Harita Mühendisi

ONAY  
Balıkesir İli Havran İlçesi Büyük Sapan Mahallesi  
19/06/2017 Tarihinde Çekilen Hava Fotoğraflarından  
Fotogrametrik yöntemle elde edilen 1/1000 ölçekli Sayısal  
Halihazır Harita İmar Kanunu Madde 7/A Maddesine göre  
incelenmiş ve onaylanmıştır.  
Balıkesir Büyükşehir Belediyesi Başkanlığı  
Harita Şube Müdürü  
Harita Şube Müdürü Yardımcısı