


**BALIKESİR İLİ, HAVRAN VE İVRİNDİ İLÇESİ, ŞAP DAĞI
RÜZGAR ENERJİ SANTRALİNE AİT
1/1.000 ÖLÇEKLİ UYGULAMA İMAR PLANI**

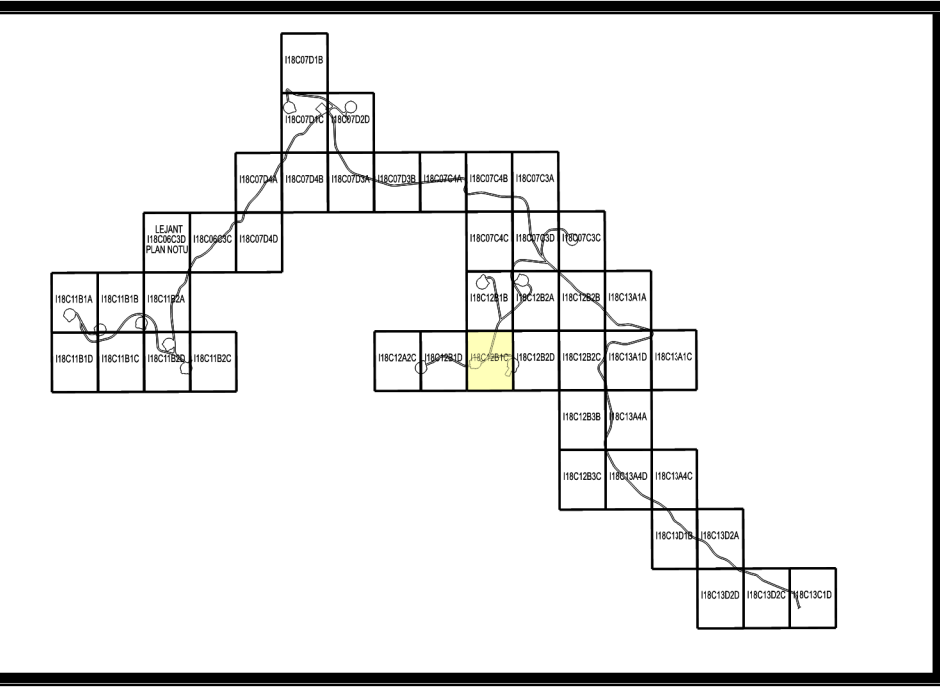


Dosya No : 101637805
Plan No : UİP-101094775
Ölçek : 1/1.000

Müellifince hazırlanan Balıkesir ili, Havran ve İvrindi ilçeleri,
Şapdağı Rüzgar Enerji Santrali'ne ait (49.0 MWm) -44- paftalık
1/1.000 ölçekli uygulama imar planı 3194 sayılı İmar Kanunu
Ek Madde 11(h) hükümleri uyarınca onaylandı.

T.C.
ÇEVRE, ŞEHİRCİLİK ve İKLİM DEĞİŞİKLİĞİ BAKANLIĞI
Mekansal Planlama Genel Müdürlüğü a.


İLİ : BALIKESİR

HAVRAN 118-c-12-b-1-c

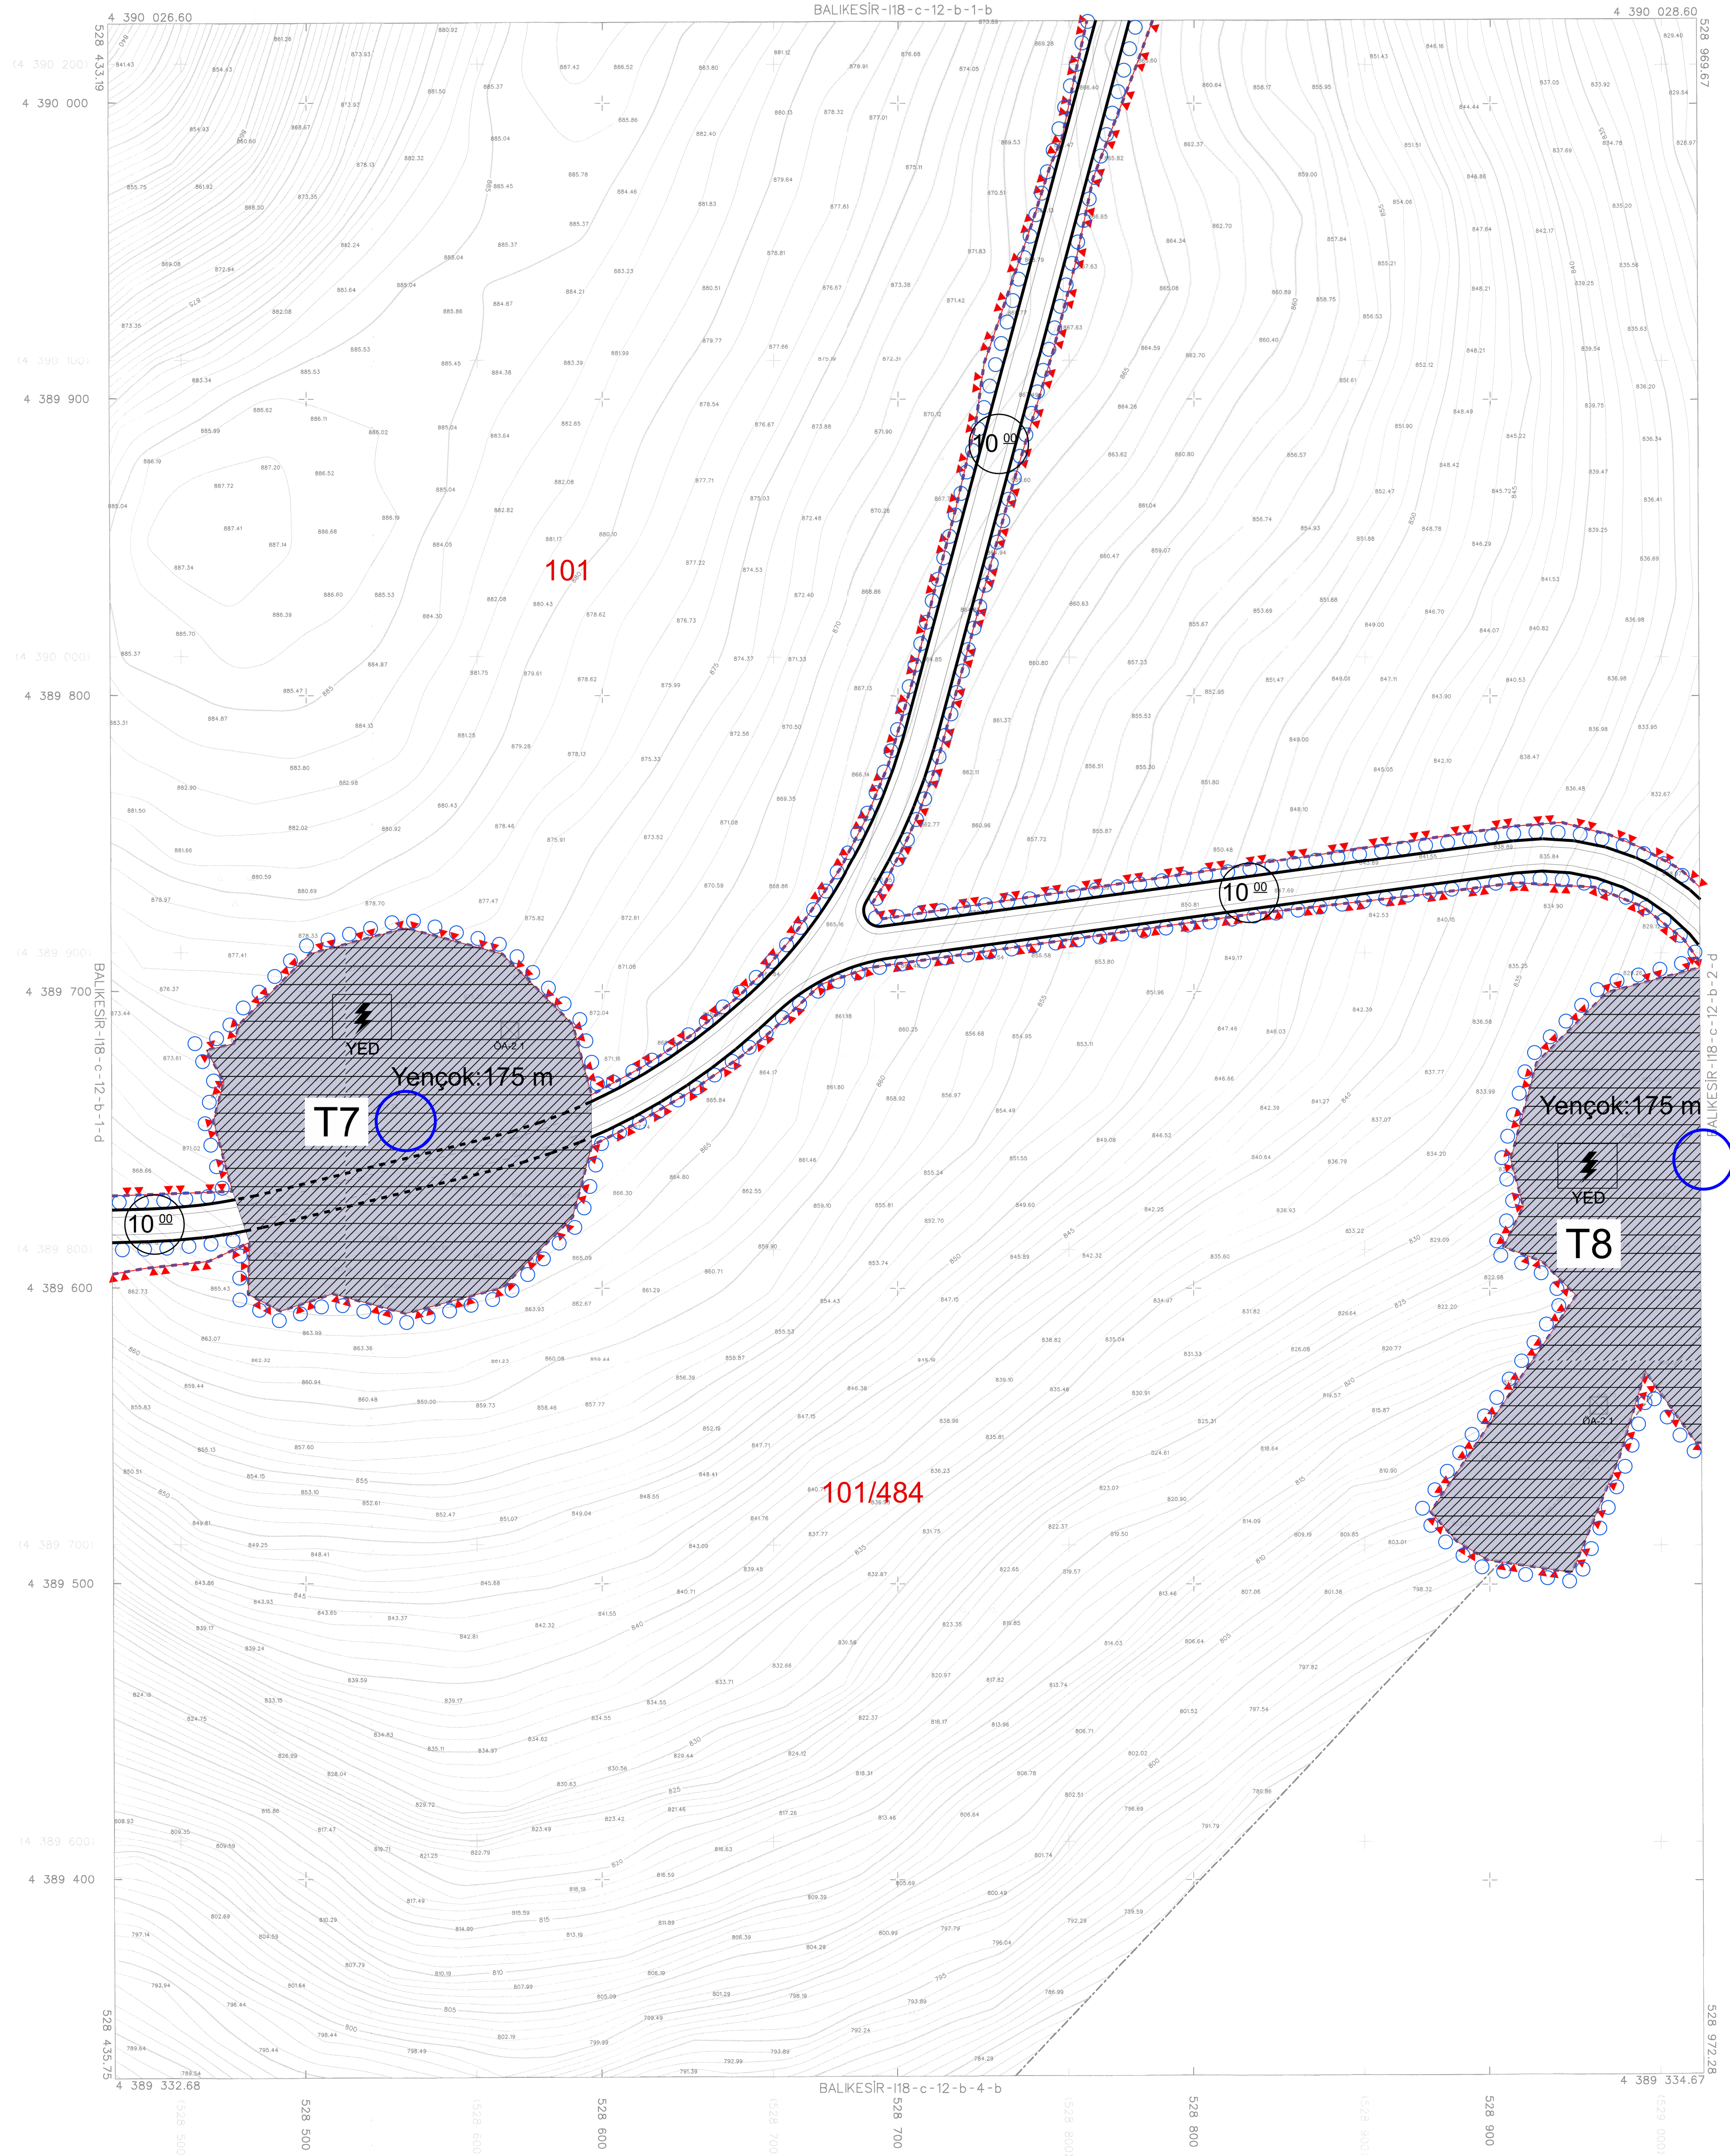

01	02	03	04	05	06	07	08	09	10	11	12	13	14	15	16	17	18
19	20	21	22	23	24	25	26	27	28	29	30	31	32	33	34	35	36

a	b	a	b
d	e	2	3
a	b	3	4

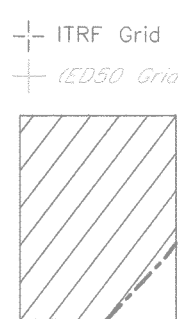

Koordinatlar ve pafta bölünmesi
en son güncellenmiş TUTGA'ya bağlı
2005.0 yılında, GRS80 elipsoid ve
Transversal Mercator (TM) izdüşümünde,
düzenlenmiştir.
Yapılar, Sırtlar, çölgülerle gösterilmiştir.
Eşyükseklik eğrisi aralığı 1 metredir.
Yükseklik firması: BİLGE KENT MÜH. TİC. LTD. ŞTİ.

Proje Yöneticisi
Burak PARAN
Harita Mühendisi

1:1000

KONTROL
B.B.B. Harita Müdürlüğü
A. Söğüt Harita Teknikeri

ONAY
Balıkesir İli Havran İlçesi Büyük Sırtı Mahallesi
19/06/2017 Tarihinde Çekilen Hava Fotoğraflarından
Fotogrametrik yöntemle üretilen 1:1000 ölçekli Sayısal
Haloizir Harita İmar Kadastro Genel Müdürlüğüne göre
incelenmiş ve onaylanmıştır.
Balıkesir Büyükşehir Belediye Başkanlığı
10.06.2017
Harita Şube Müdürü V. Yardımcısı