


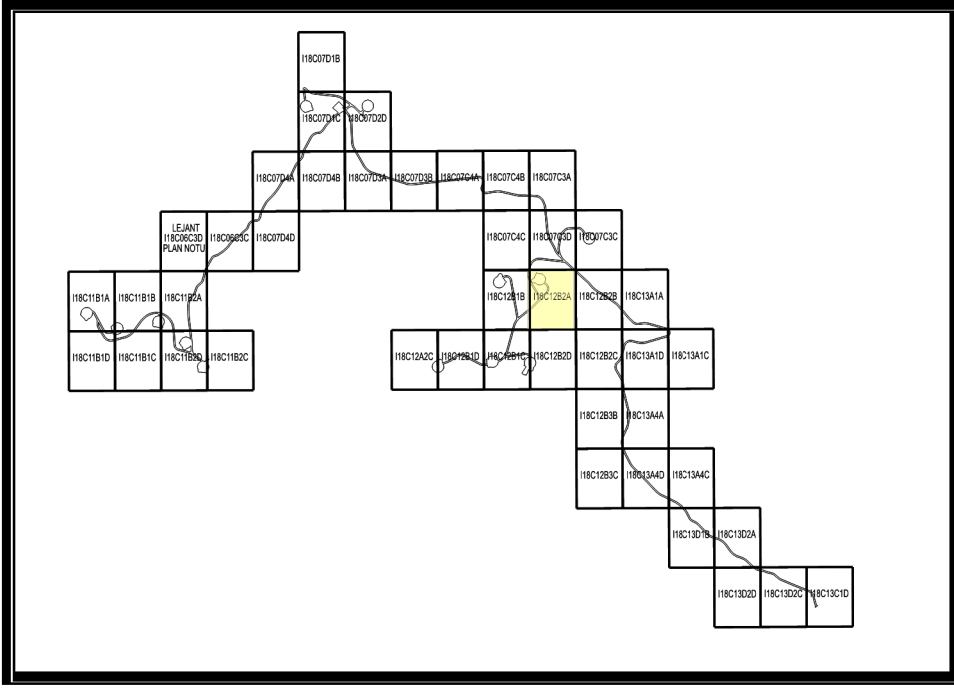


Dosya No : 101637805
Plan No : UİP-101094775
Ölçek : 1/1.000

Müellifince hazırlanan Balıkesir ili, Havran ve İvrindi ilçeleri,
Şapdağı Rüzgar Enerji Santrali'ne ait (49.0 MWm) -44- paftalık
1/1.000 ölçekli uygulama imar planı 3194 sayılı İmar Kanunu
Ek Madde 11/(h) hükümleri uyarınca onaylandı.


T.C.
ÇEVRE, ŞEHİRCİLİK ve İKLİM DEĞİŞİKLİĞİ BAKANLIĞI
Mekansal Planlama Genel Müdürü a.

İLİ : BALIKESİR

HAVRAN 118-c-12-b-2-a

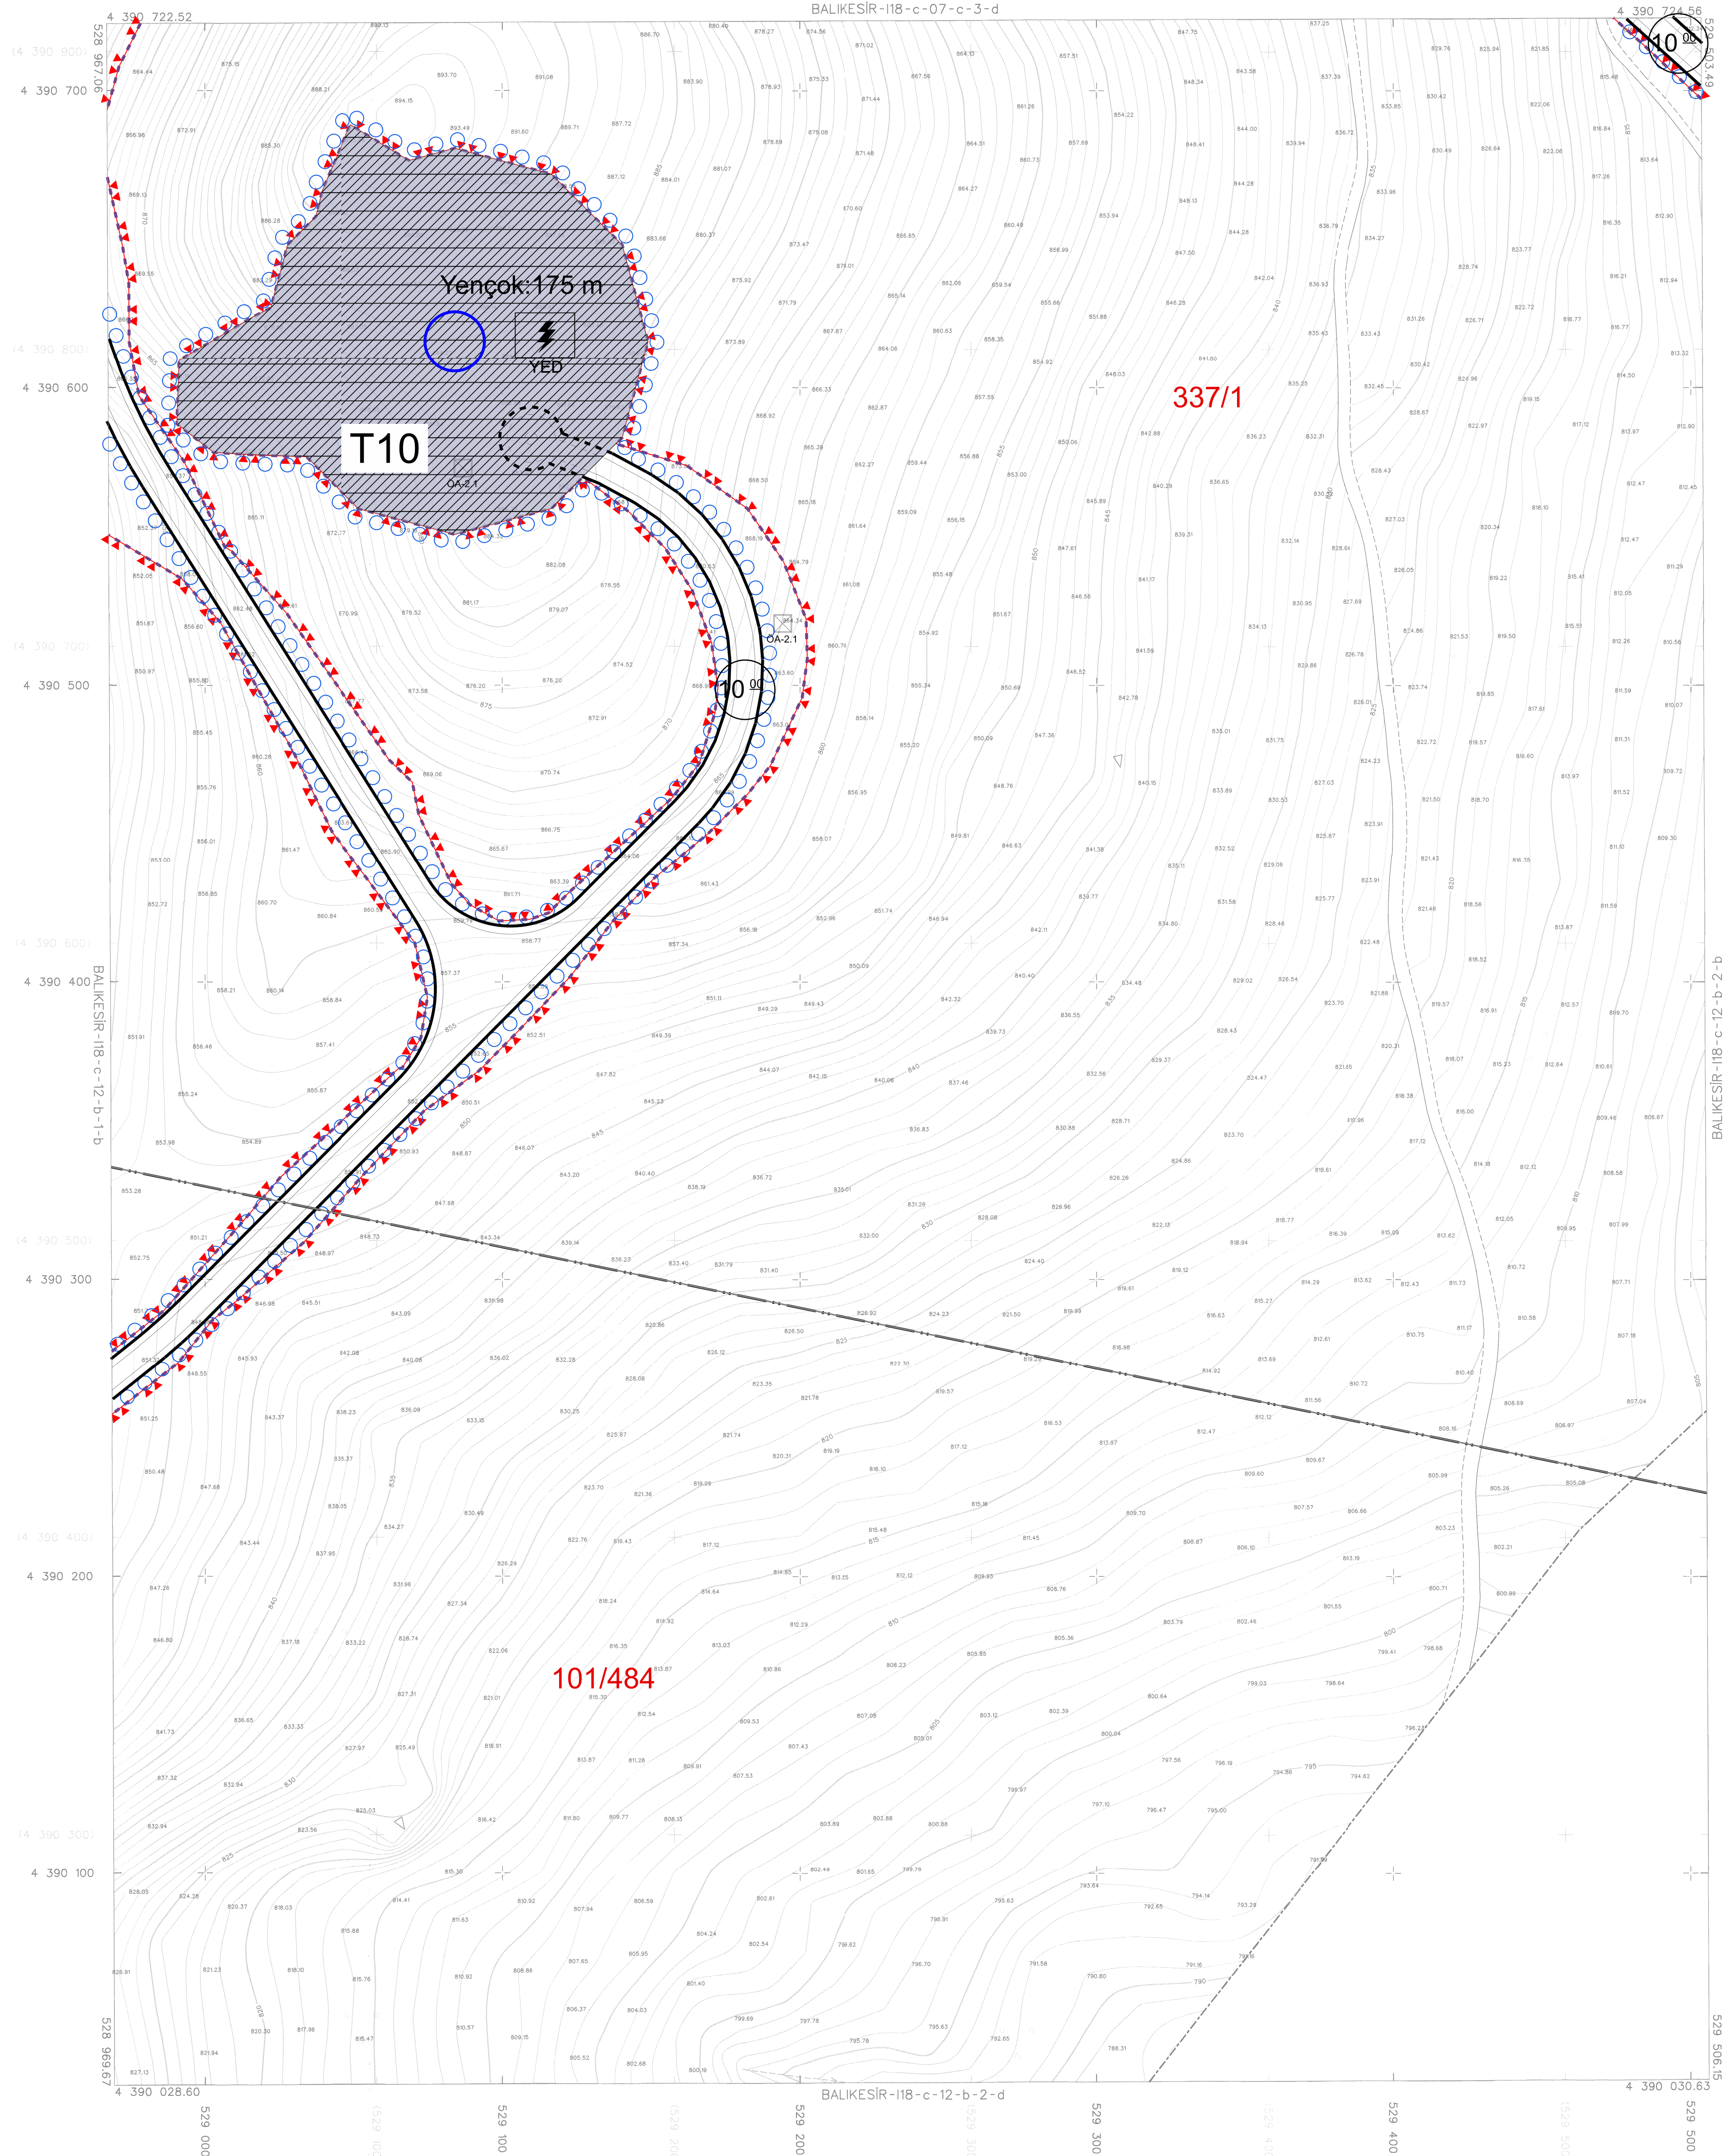

01	12	13	14	15	16	17	18
1	2	3	4	5	6	7	8
9	10	11	12	13	14	15	16
17	18	19	20	21	22	23	24
25	26	27	28	29	30	31	32

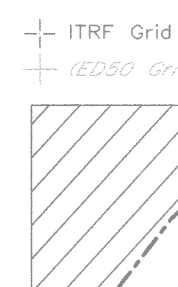

Koordinatlar ve pafta bölünmesi
en son güncellenmiş TUTGA'ya göre
2008.0.0. ölçeğinde, GRS80 ellipsoid ve
Transversal Mercator (TM) izdüşümünde
düzenlenmiştir.
Yapılan ölçüm çalışmaları
Eşitliklik ölçülmesi 1 metredir.
Yükseklik ölçümü: BİLGİ KENT MÜH. TİC. LTD. ŞTİ.

Proje Yöneticisi
Burak PARAN
Harita Mühendisi

1:1000

KONTROL
Harita Mühendisi
Harita Teknikeri

KONTROL
Harita Mühendisi
Harita Teknikeri

ONAY
Balıkesir İli Havran İlçesi Büyük Sapi Mahallesi
19/06/2017 Tarihinde Çekilen Hava Fotoğraflarından
Fotogrametrik yöntemle ölçekli 1/1000 ölçekli Sayısal
Hollanda Harita İmar Kanunu'nun 31. Maddesine göre
inceleme ve onay
Balıkesir Büyükşehir Belediyesi Başkanlığı
Harita Şube Müdürü
Harita Şube Yardımcısı